

PIANTA PARATIA
SCALA 1:200

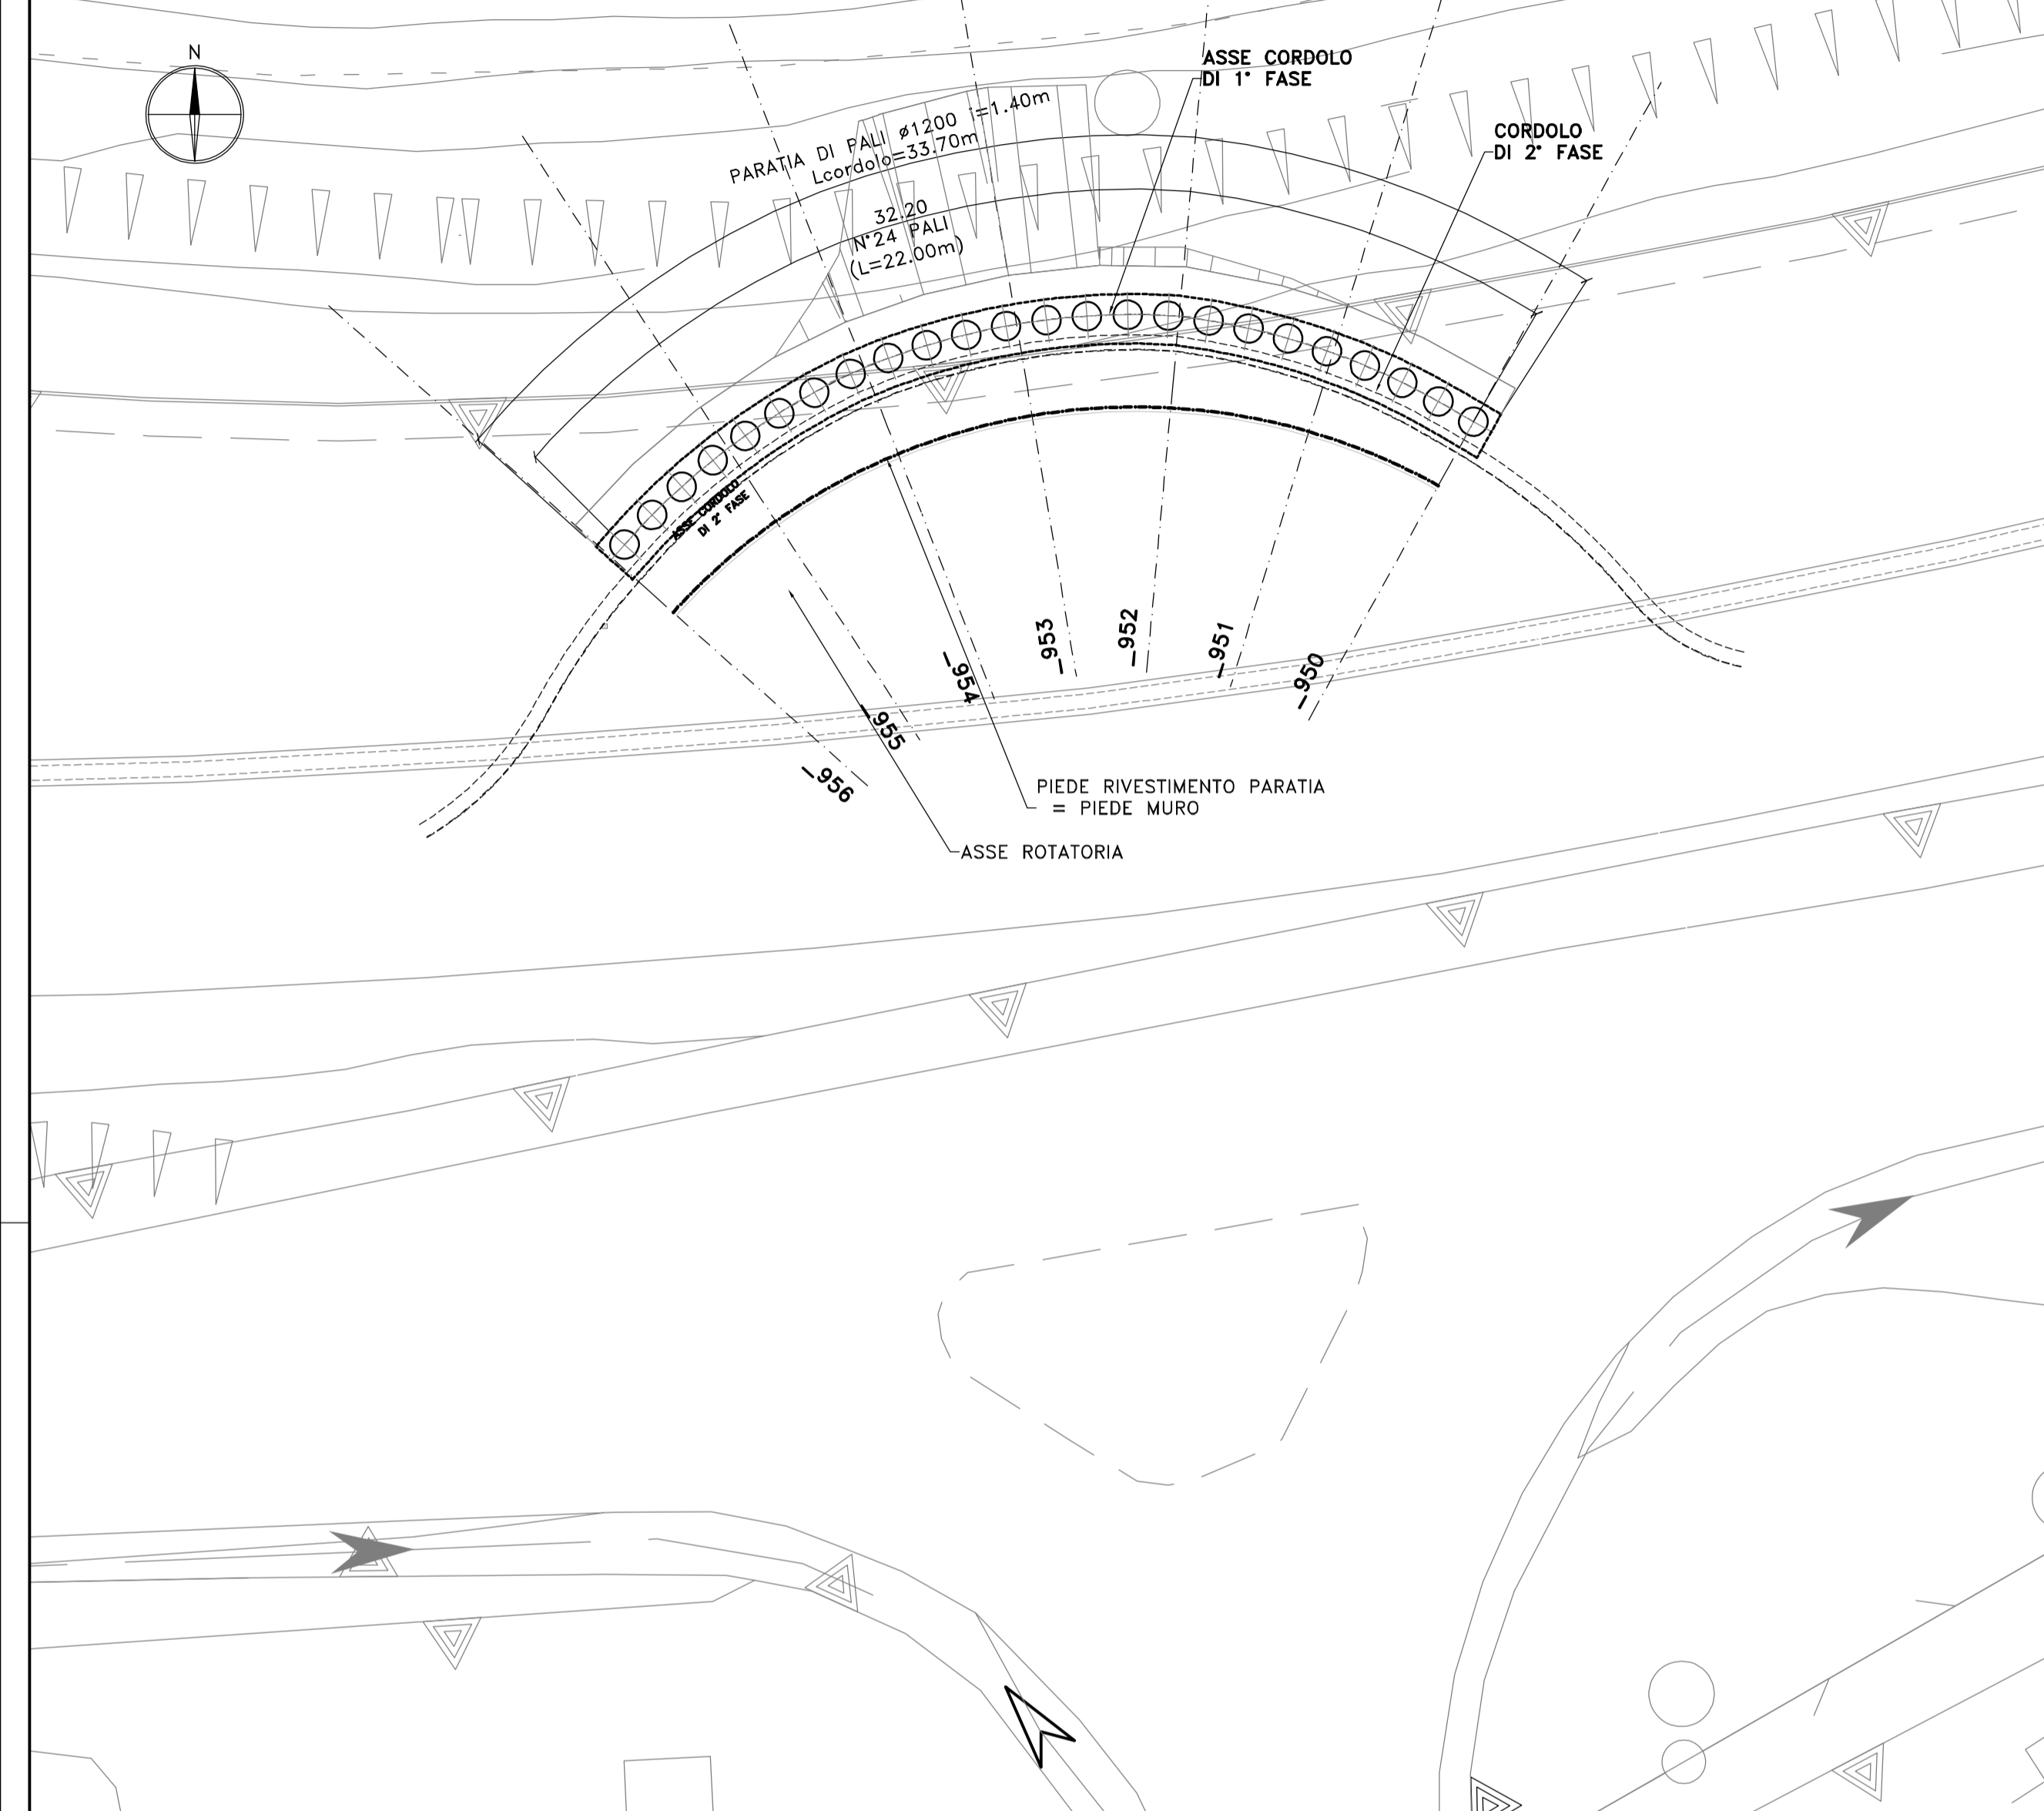



TABELLA TIRANTI											
DEN	TIPO	N.trefoli	N0	Llib	Lfond	Ltot	aperf	Interasse	incl. Vert (β)	incl. Orizz. (α)	Trave Portatiranti
			kN	m	m	m	m	m	deg	deg	Tipo
T1	Permanente	3	300	14.0	10.0	24.0	0.150	1.40	20.0	0.0	2 HEB180

- Legenda**
- Den Denominazione tirante
 - TIPO Provvisorio /Permanente
 - N.trefoli Numero di trefoli che compongono il singolo tirante
 - N0 Forza di pretensione del tirante
 - Lib Lunghezza del tratto libero
 - Lfond Lunghezza del tratto di ancoraggio
 - Ltot Lunghezza complessiva del tirante
 - aperf Diametro della perforazione
 - incl. Vert. Inclinazione verticale del tirante (+ verso il basso)
 - incl. Orizz. Inclinazione orizzontale del tirante (+ verso destra)

PROFILO PARATIA


SCALA 1:200

Quote
Asse di Tracciamento

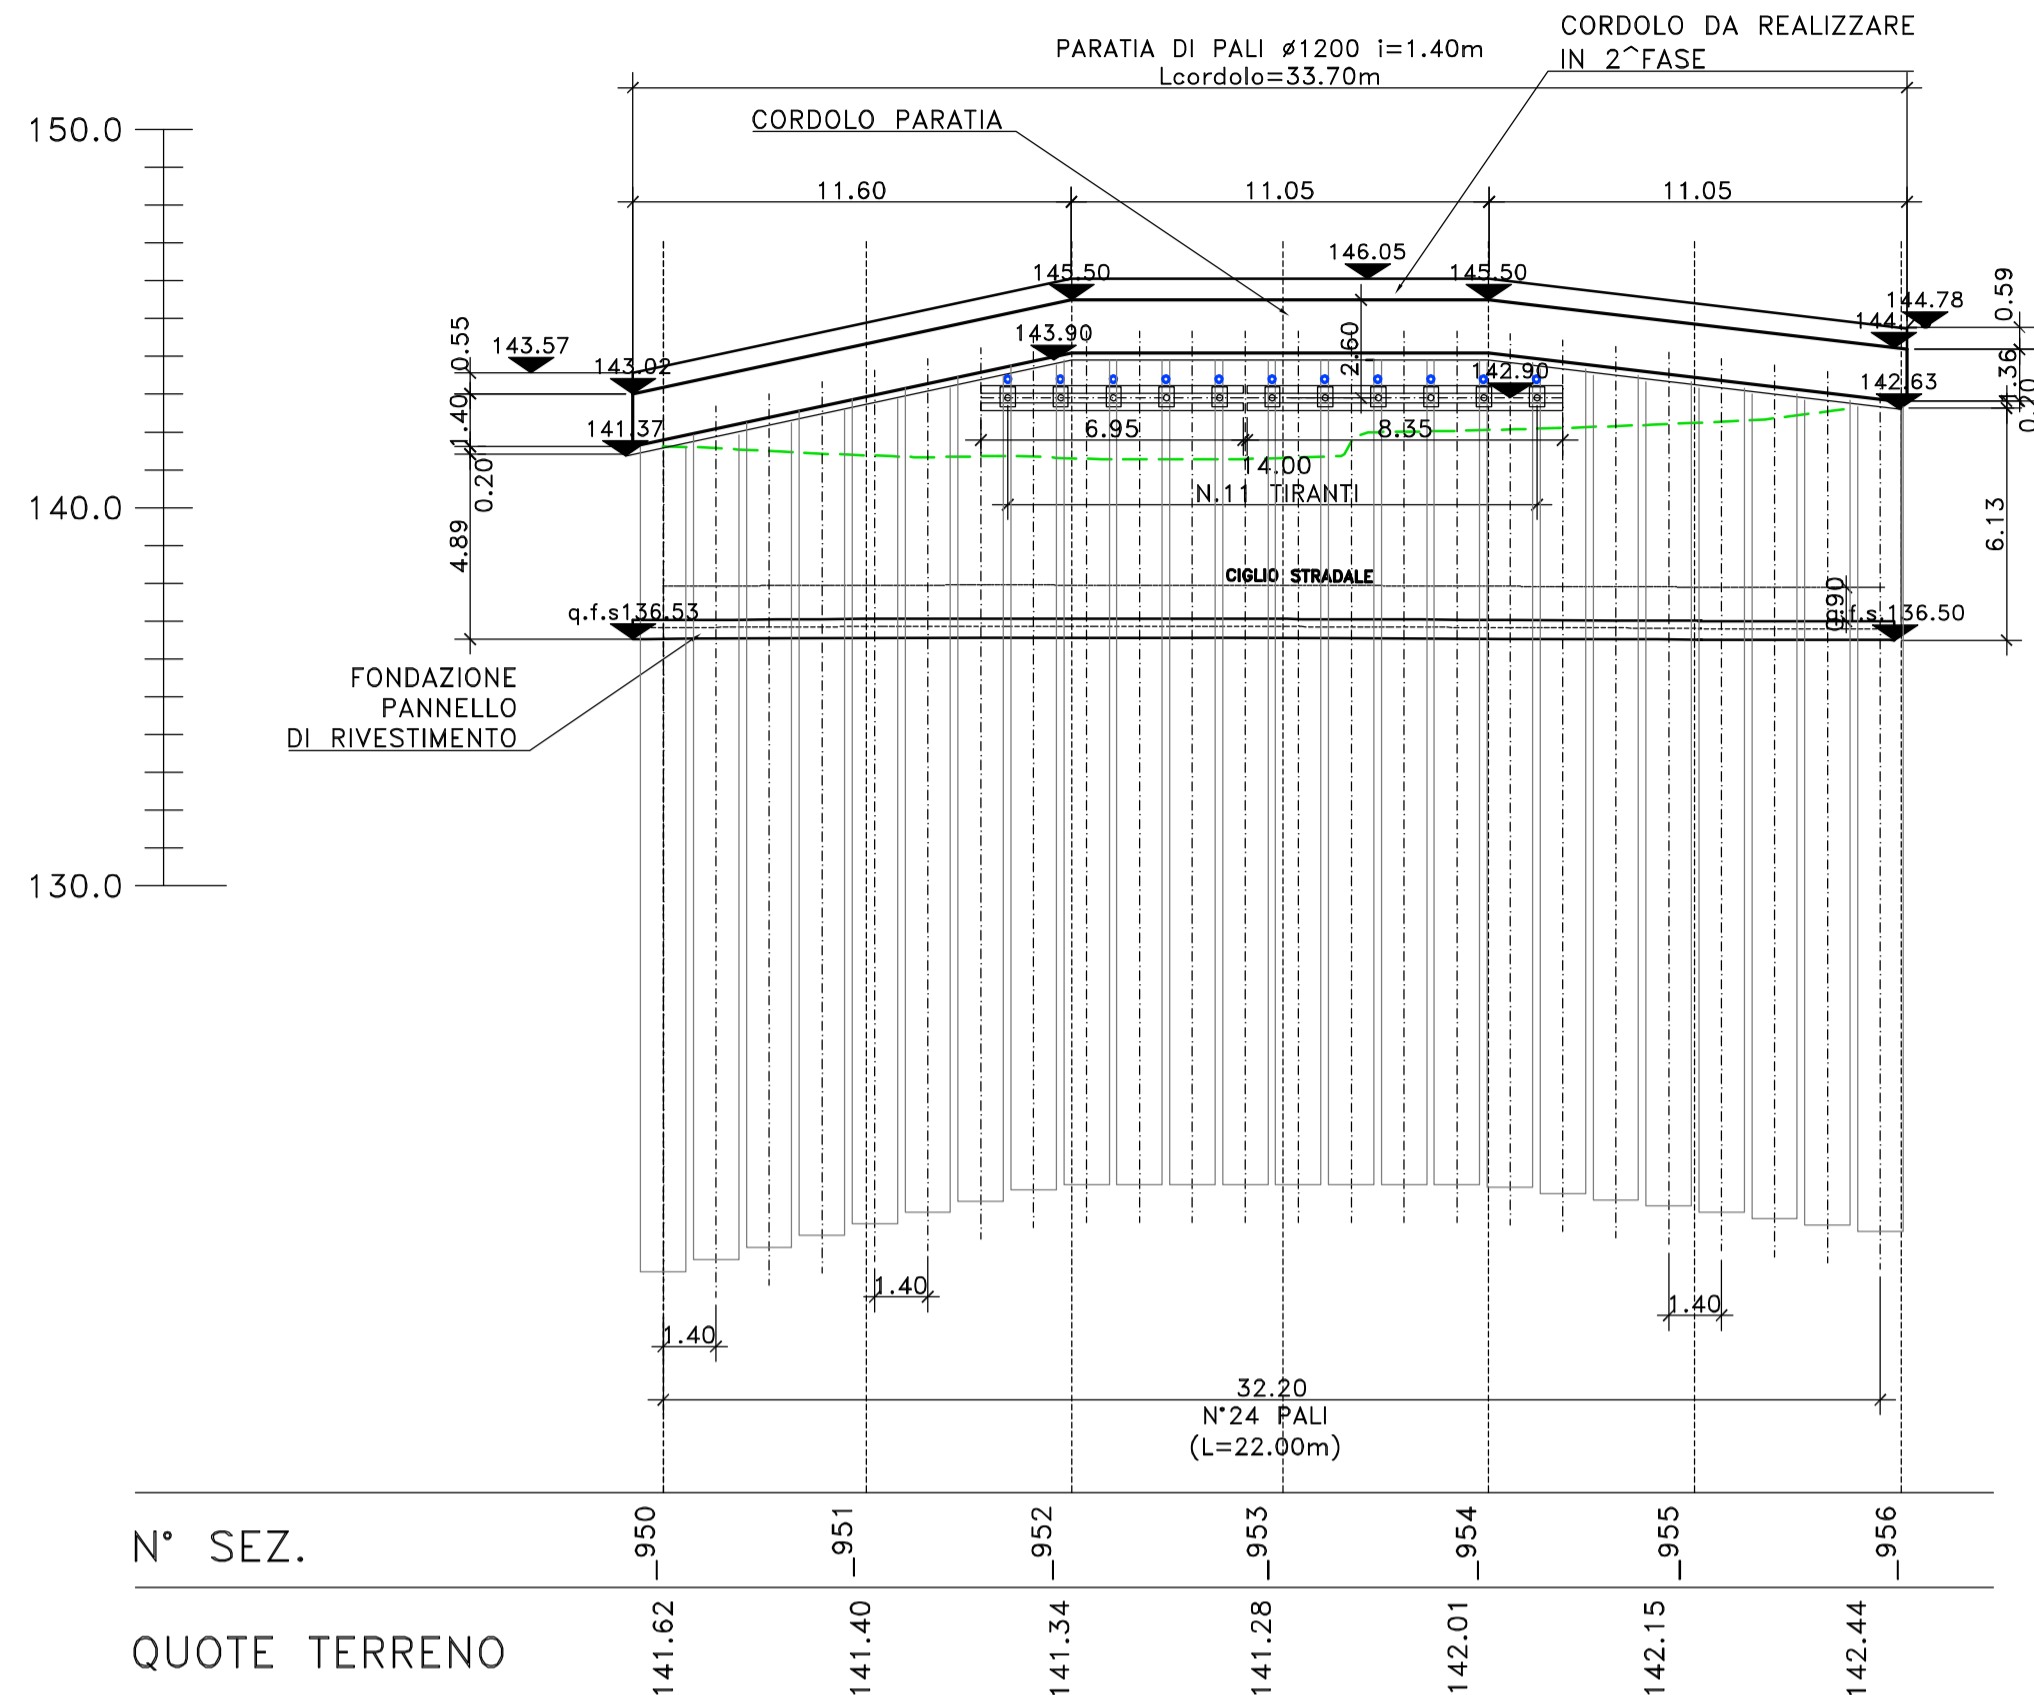

SEZIONE TIPO PARATIA PALI Ø1200

SCALA 1:50

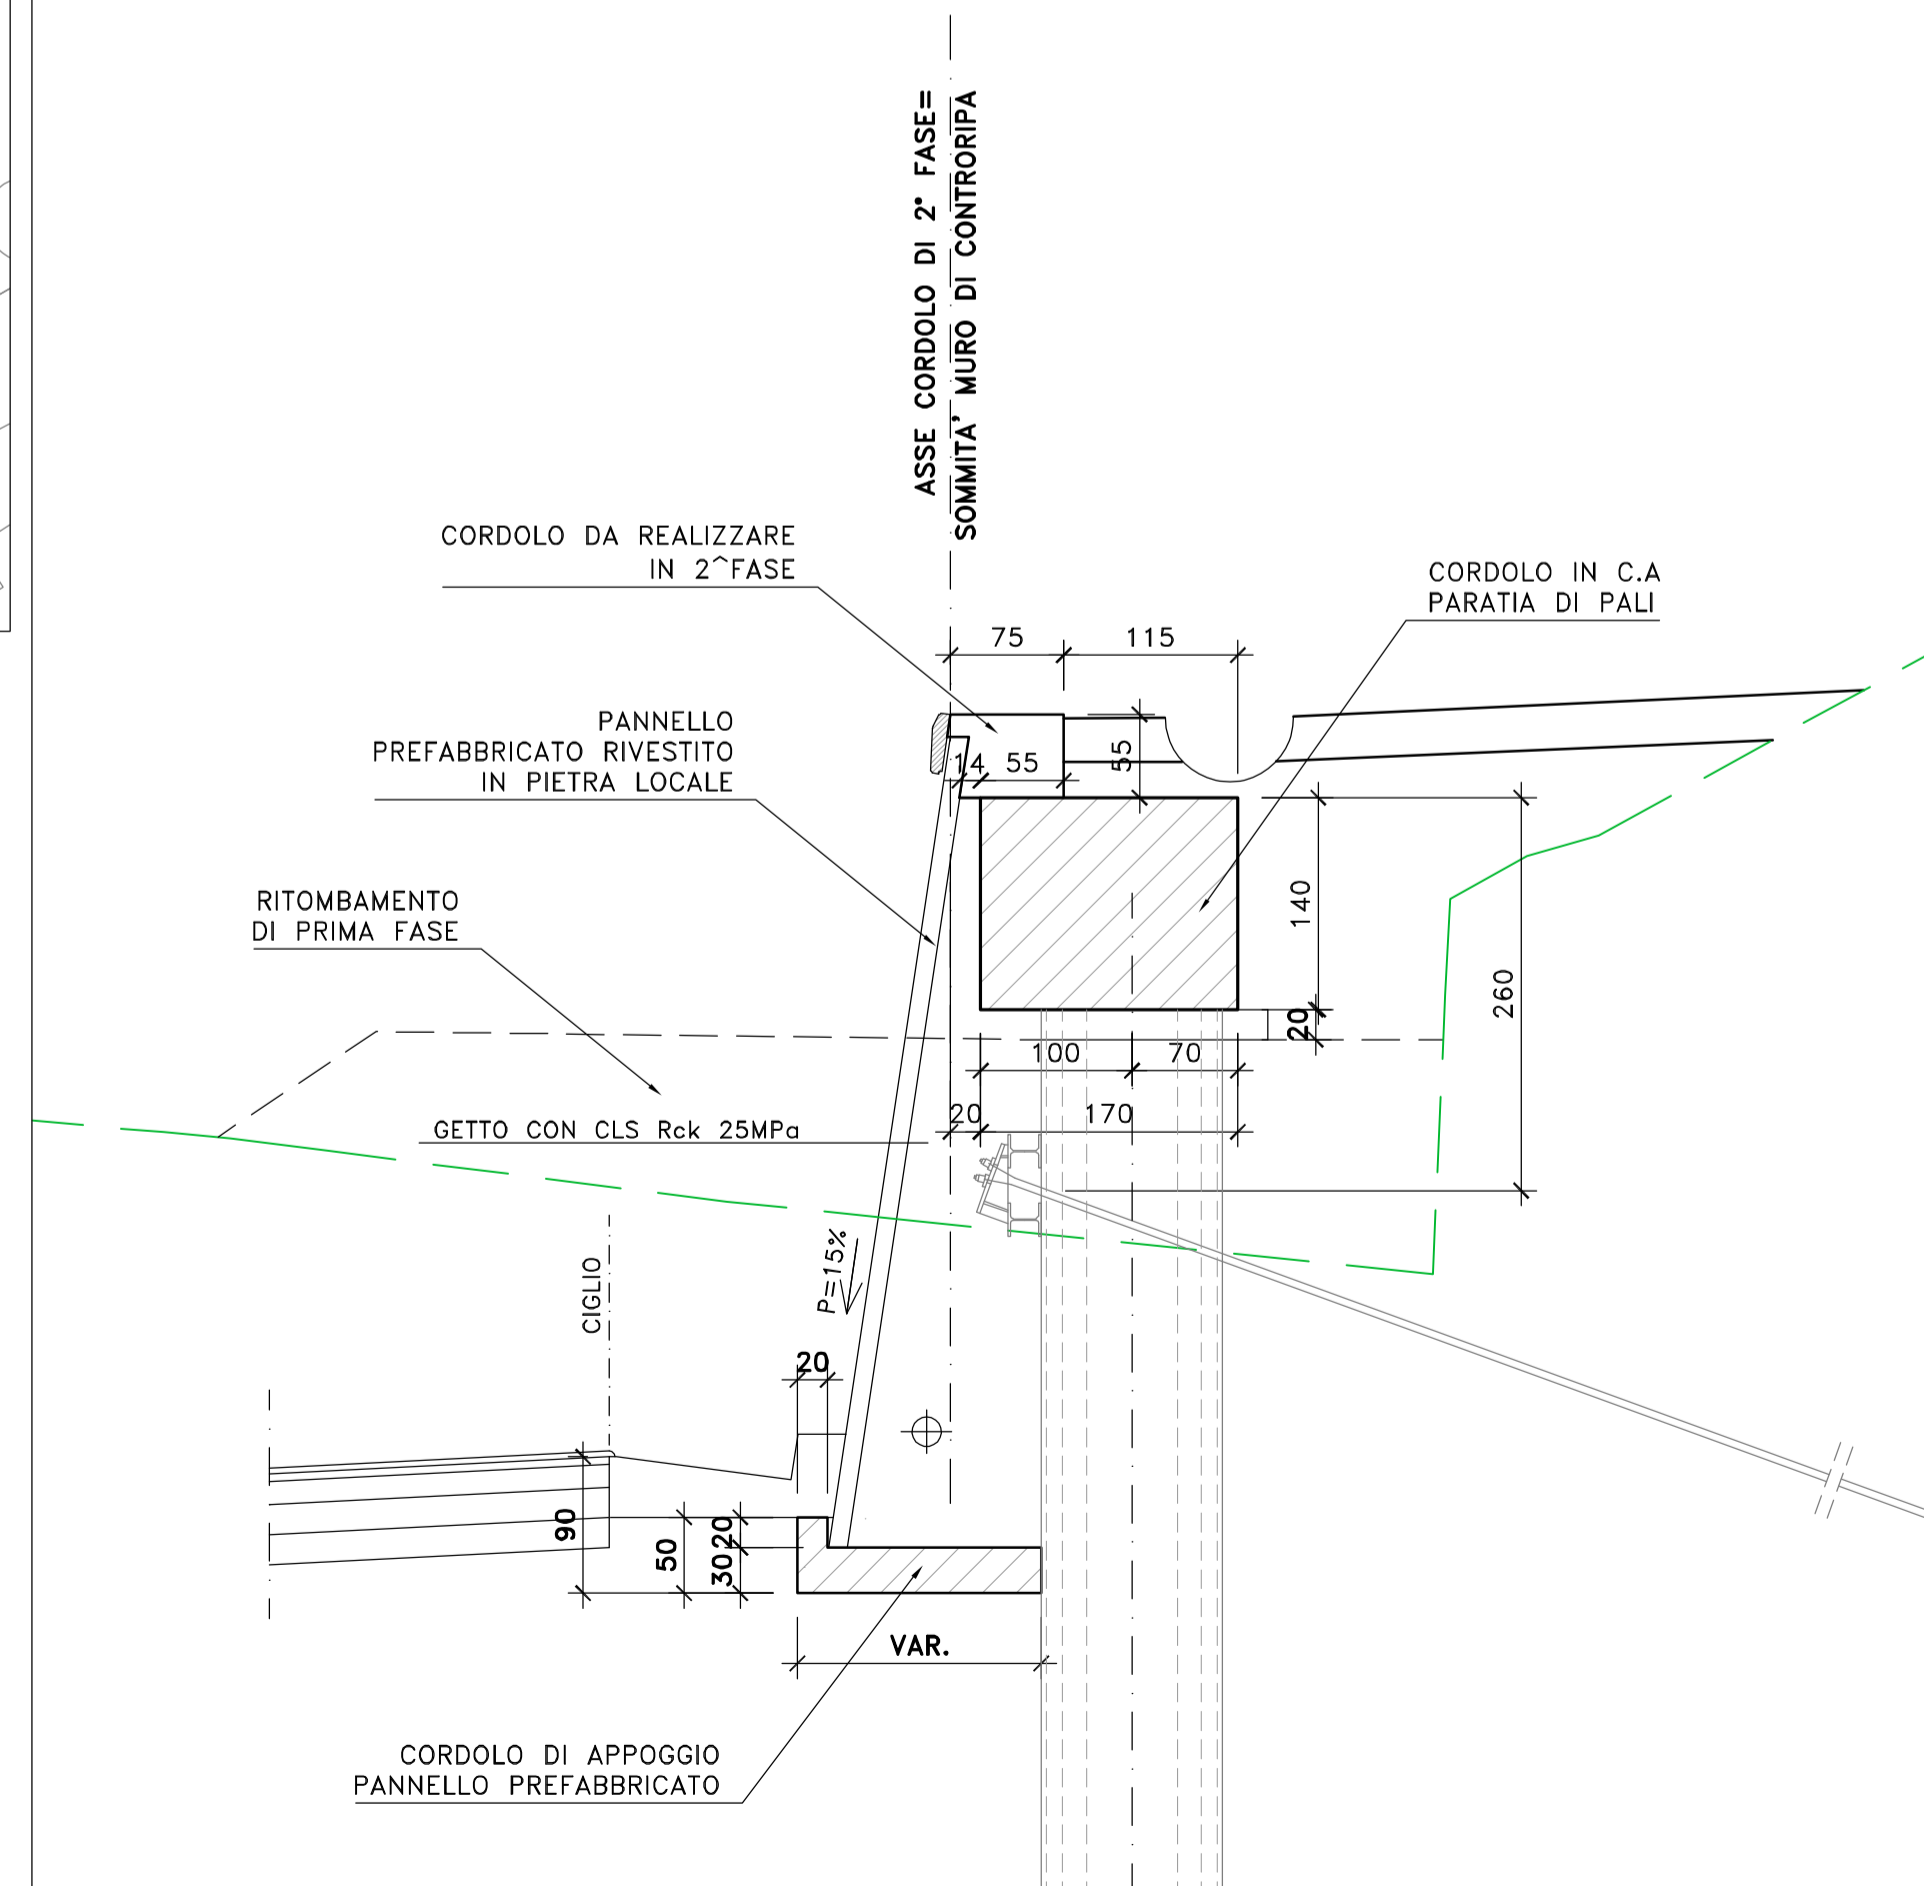

Sanas
GRUPPO FS ITALIANE
Direzione Progettazione e Realizzazione Lavori

S.S.131 "Carlo Felice"
Completamento itinerario Sassari - Olbia.
Potenziamento e messa in sicurezza S.S.131
dal km 192+500 al km 209+500.
2° Lotto dal km 202+000 al km 209+500

PROGETTO DEFINITIVO cod. CA357

PROGETTAZIONE: **ATI VIA - SERING - VDP - BRENG**

RESPONSABILE DELL'INTEGRAZIONE DELLE PRESTAZIONI SPECIALISTICHE: **GRUPPO DI PROGETTAZIONE**
Dott. Ing. Giovanni Piazza (Ord. Ing. Prov. Roma A27296)
MANDATARIA: **VIÀ INGEGNERIA**
INGEGNERIA
MANTENUTE: **SERING INGEGNERIA**

PROGETTISTA:
Responsabile Tracciato stradale: Dott. Ing. Massimo Caputo (Ord. Ing. Prov. Roma 26031)
Responsabile Strutture: Dott. Ing. Giovanni Piazza (Ord. Ing. Prov. Roma 27296)
Responsabile Idraulica, Geotecnica e Impianti: Dott. Ing. Sergio Di Biase (Ord. Ing. Prov. Palermo 28122)
Responsabile Ambiente: Dott. Ing. Francesco Ventura (Ord. Ing. Prov. Roma 14660)

GEOLOGO:
Dott. Geol. Enrico Curcuruto (Ord. Geo. Regione Sicilia 966)

COORDINATORE SICUREZZA IN FASE DI PROGETTAZIONE:
Dott. Ing. Matteo Di Girolamo (Ord. Ing. Prov. Roma 15138)

RESPONSABILE SIA:
Dott. Ing. Francesco Ventura (Ord. Ing. Prov. Roma 14660)

VISTO: IL RESPONSABILE DEL PROCEDIMENTO:
Dott. Ing. Edoardo Quattrone

OPERE D'ARTE MINORI
OPERE DI SOSTEGNO
Muro MC_RTSV01_DX
Paratia definitiva di pali - Pianta, prospetto e sezione tipo

CODICE PROGETTO	NOME FILE	REVISIONE	SCALA:
PROGETTO	CA357_P000S00GETDI30_A		
PROGETTO	LV. PROC. ANNO		
DPCA0357	D 20	A	1:200
ELAB.	P000S00GETDI30		
D			
C			
B			
A	EMISSIONE	GIU. 2021	C. FILIPPUCCI A. SCHIRRA G. PIAZZA
REV.	DESCRIZIONE	DATA	REDATTO VERIFICATO APPROVATO