
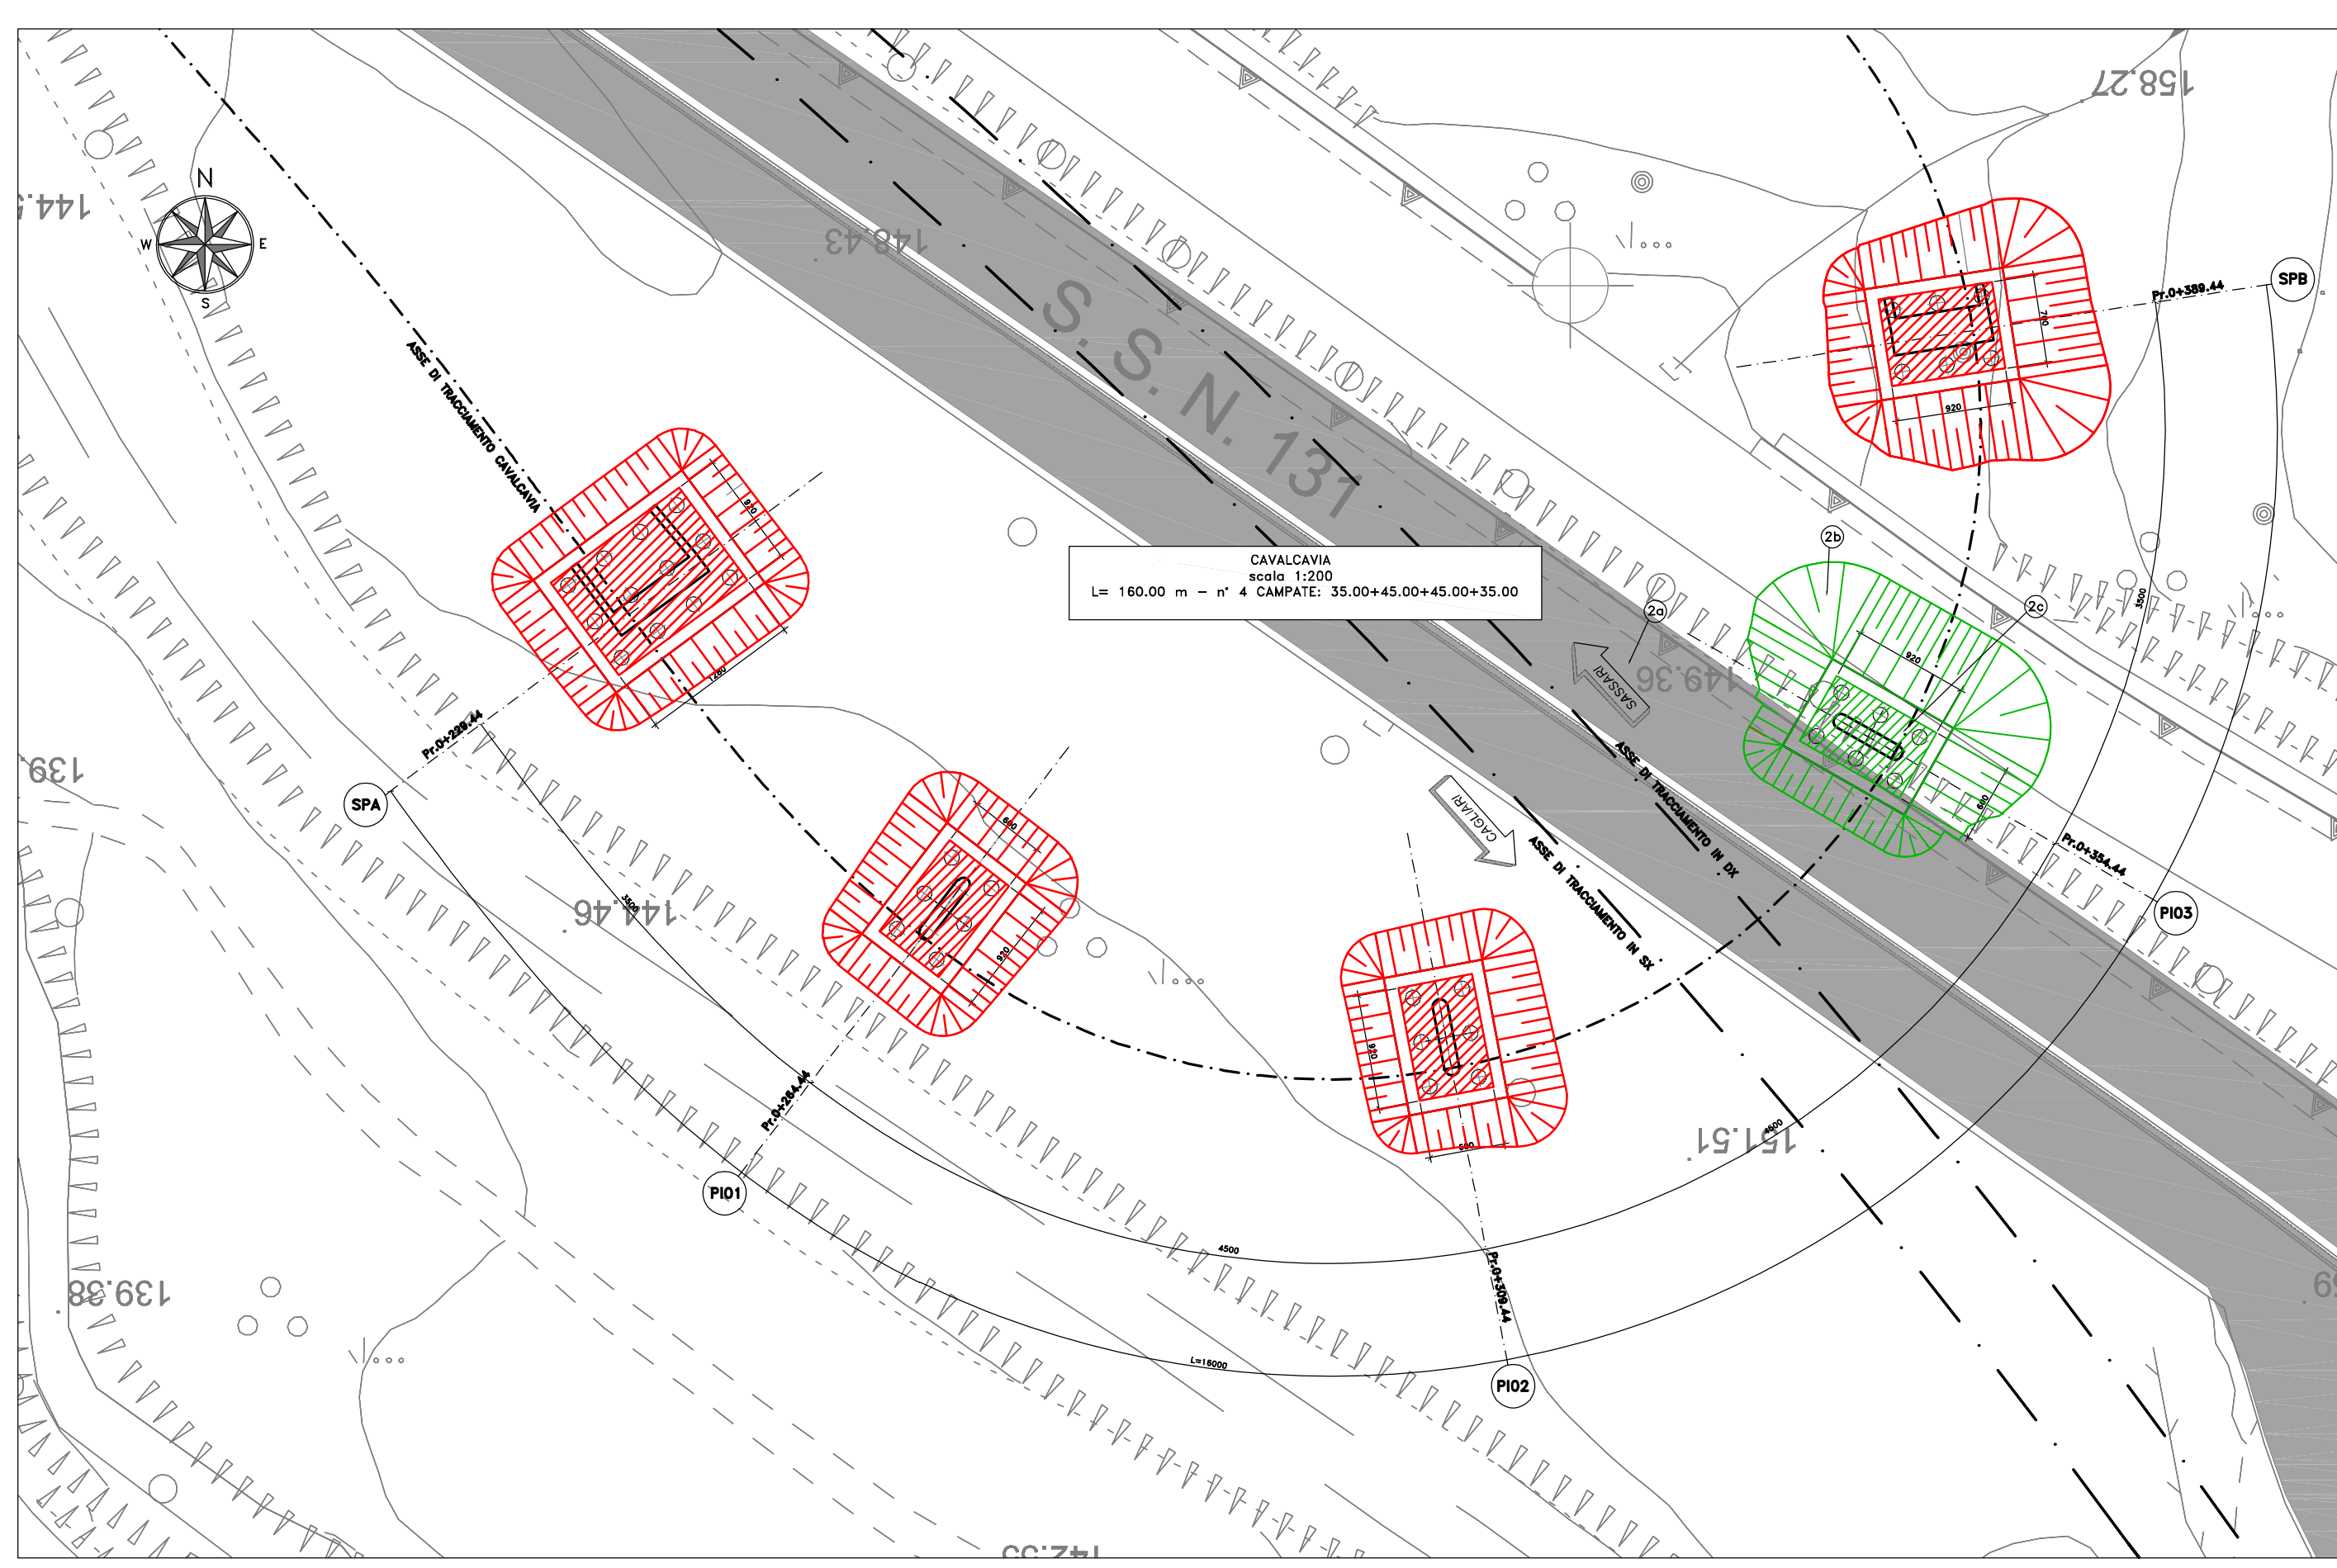


macrofase 0

FASE 1

- 1.a) Realizzazione scavo di 1^ fase spalle A e B pila1 e pila2
- 1.b) Realizzazione sottostrutture spalle A e B, pila1 e pila2

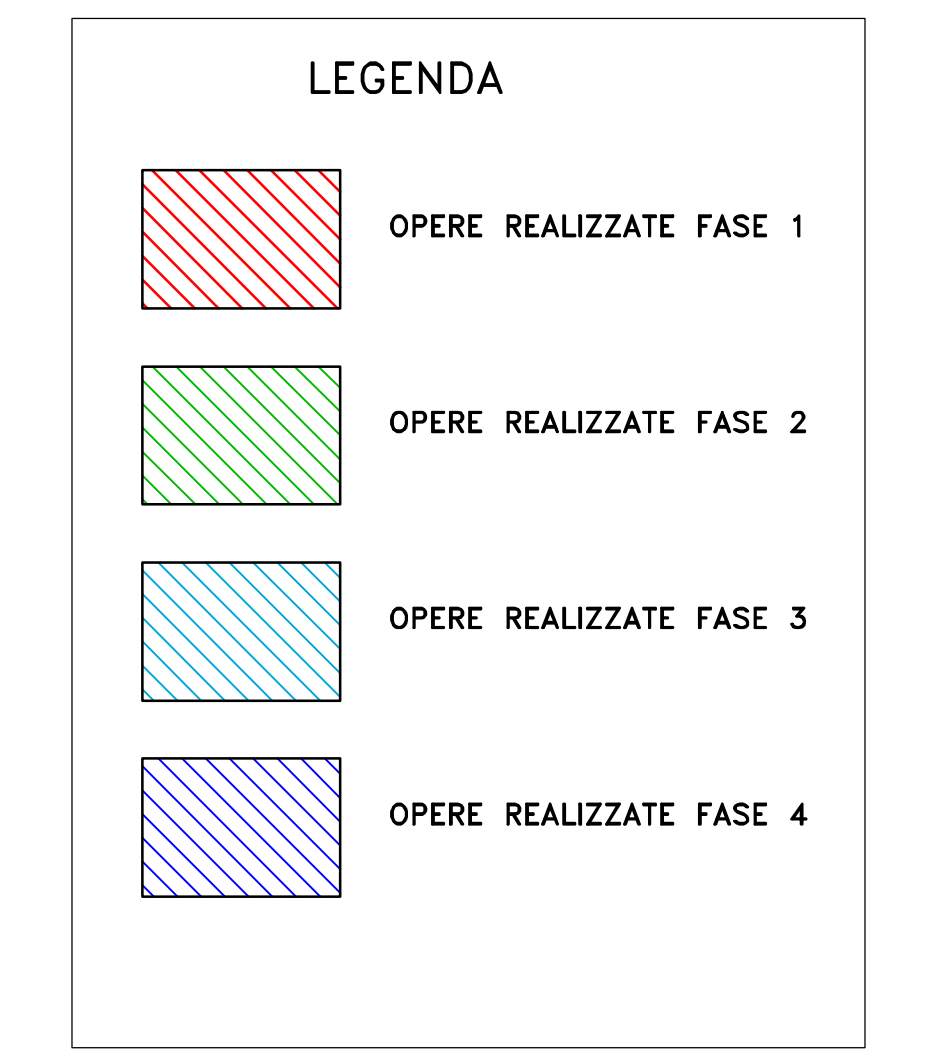


macrofase 1

FASE 2

- 2.a) parzializzazione della sede stradale S.S.131 attuale con deviazione del traffico a doppio senso di marcia sulla carreggiata in direzione Cagliari
- 2.b) Realizzazione scavo di 2^ fase pila 3
- 2.c) Realizzazione sottostruttura pila 3 cavalcavia

N.B.
Per i dettagli relativi alle Macrofasi si rimanda agli elaborati grafici delle Macrofasi di Cantierizzazione.

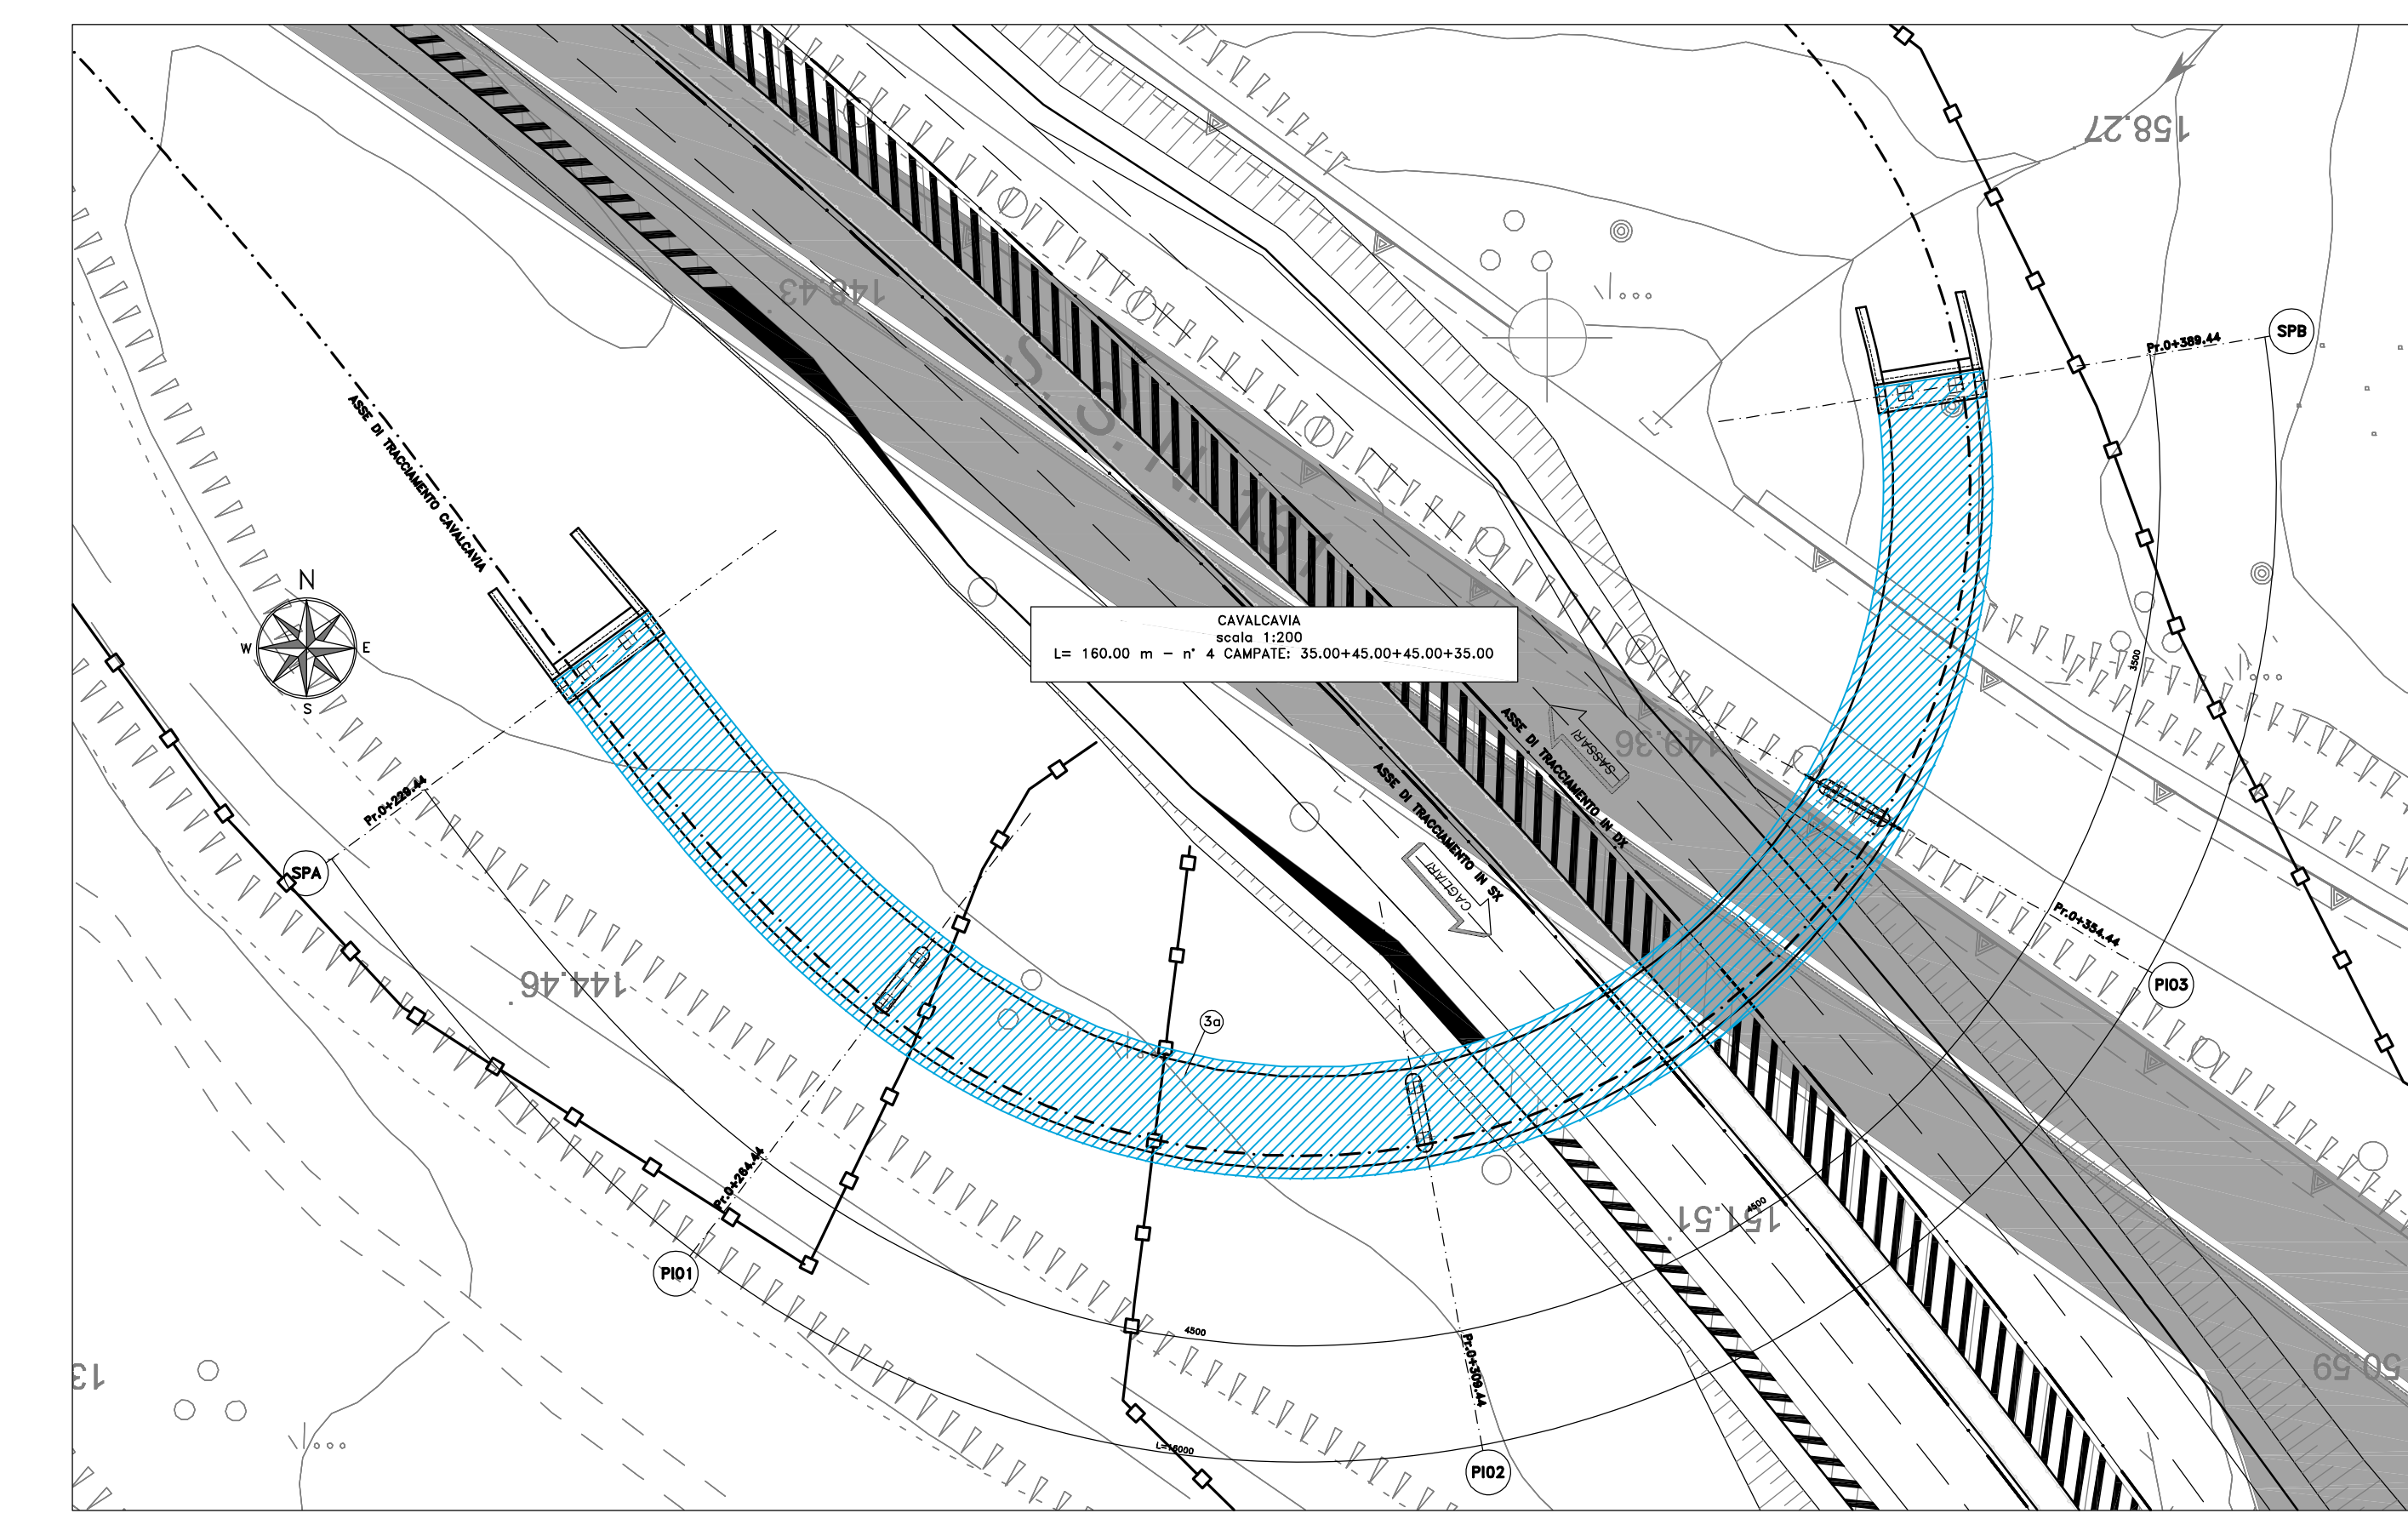

macrofase 1

FASE 3

- 3.a) Realizzazione completa dell'impalcato del cavalcavia e riapertura al traffico della carreggiata S.S.131 a doppio senso di marcia.

Direzione Progettazione e Realizzazione Lavori

S.S.131 "Carlo Felice"
 Completamento itinerario Sassari - Olbia.
 Potenziamento e messa in sicurezza S.S.131
 dal km 192+500 al km 209+500.
 2' Lotto dal km 202+000 al km 209+500

COD. CA357

PROGETTO DEFINITIVO

PROGETTISTE: **ATI VIA - SERING - VDP - BRENG**

RESPONSABILE DELL'INTEGRAZIONE DELLE PRESTAZIONI SPECIALISTICHE: **GRUPPO DI PROGETTAZIONE**

PROGETTISTA:
 Responsabile Topografia: Dott. Ing. Massimo Cagnoli (Ord. Ing. Prov. Roma 20637)
 Responsabile Stradale: Dott. Ing. Giovanni Piazza (Ord. Ing. Prov. Roma 27290)
 Responsabile Idraulica, Sottosedi e Impianti: Dott. Ing. ...
 Responsabile Ambiente: Dott. Ing. Francesco Ventura (Ord. Ing. Prov. Roma 14660)

COORDINATORE SICUREZZA IN FASE DI PROGETTAZIONE:
 Dott. Ing. ...

RESPONSABILE SIA:
 Dott. Ing. Francesco Ventura (Ord. Ing. Prov. Roma 14660)

VISTO: IL RESPONSABILE DEL PROCEDIMENTO:
 Dott. Ing. ...

OPERE D'ARTE MAGGIORI
OPERE D'ARTE MINORI
CV01
Fasi di Costruzione

CODICE PROGETTO	PROGETTO	LV:	PROG.	ANNO	NOME FILE	REVISIONE	SCALA:
CA357	CA357_P00CV01STRPE01_A						1:500
DP/CA/0357	D 20				PO0CV01STRPE01	A	
D							
C							
B							
A	EMISSIONE		GIU. 2021	P. COSMELLI	S. PIAZZA	G. PIAZZA	
REV.	DESCRIZIONE		DATA	REDATTO	VERIFICATO	APPROVATO	