


SEZIONE TRASVERSALE IN CAMPATA CV01

SCALA 1:50

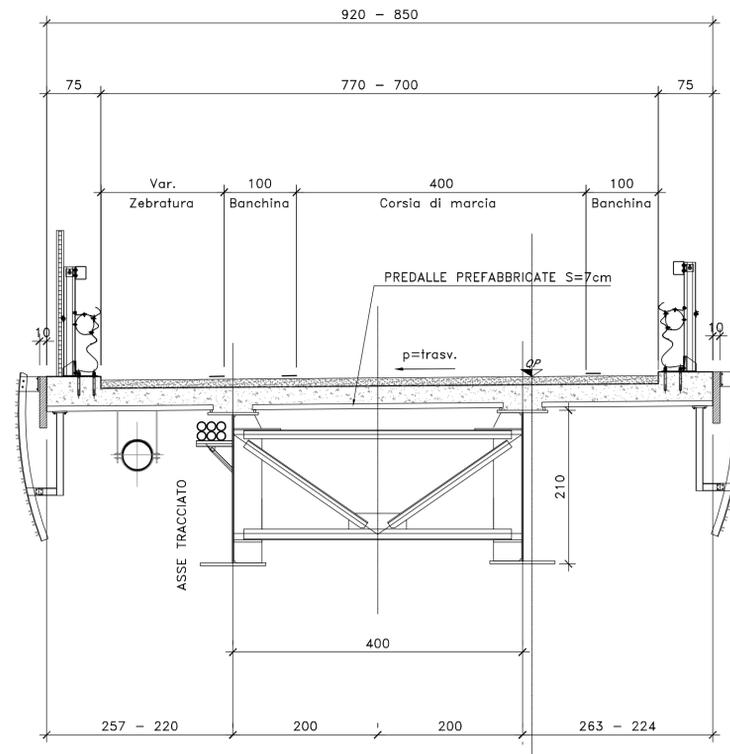


NOTE E PRESCRIZIONI

- RELATIVAMENTE ALLE SEZIONI IN ASSE APPOGGI PILE E SPALLE SONO RAPPRESENTATE CONFIGURAZIONI TIPICHE RELATIVAMENTE ALLA EFFETTIVA INCLINAZIONE DEL PIANO VIARIO.


SEZIONE TRASVERSALE IN ASSE PILA CV01

SCALA 1:50

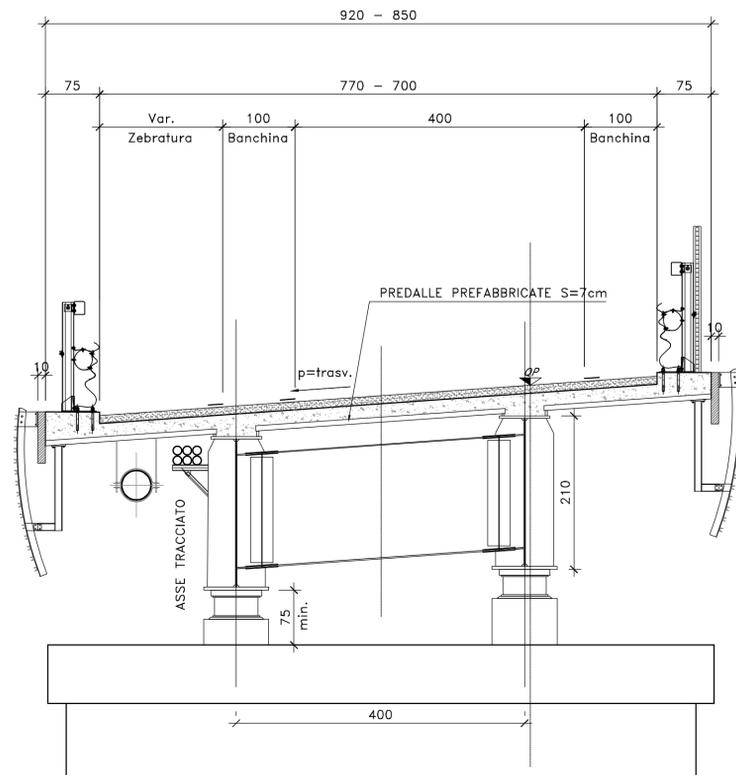

SEZIONE TRASVERSALE IN ASSE PILA CV01

SCALA 1:50

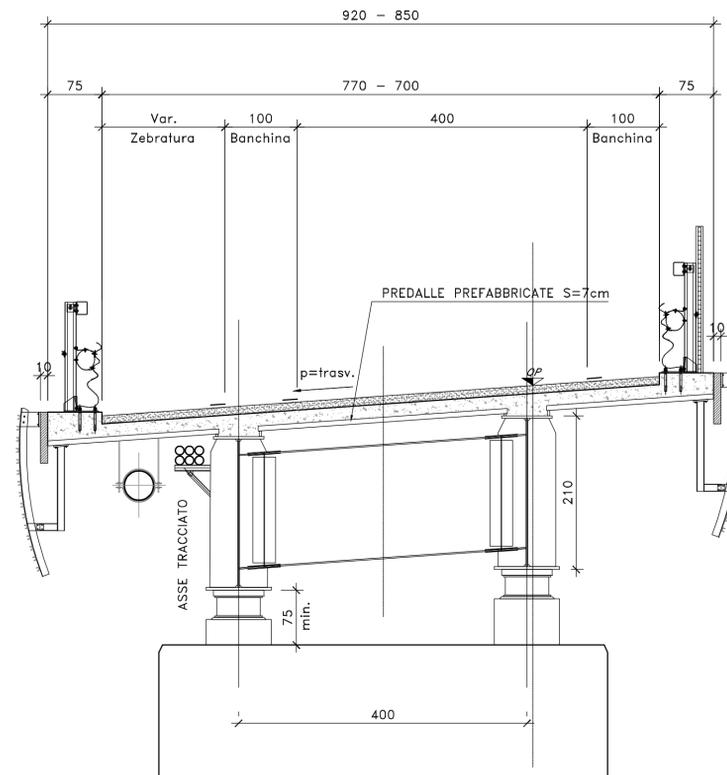

Direzione Progettazione e Realizzazione Lavori

S.S.131 "Carlo Felice"
 Completamento itinerario Sassari - Olbia.
 Potenziamento e messa in sicurezza S.S.131
 dal km 192+500 al km 209+500.
 2° Lotto dal km 202+000 al km 209+500

PROGETTO DEFINITIVO

cod. CA357

PROGETTAZIONE: ATI VIA - SERING - VDP - BRENG

RESPONSABILE DELL'INTEGRAZIONE DELLE PRESTAZIONI SPECIALISTICHE:
 Dott. Ing. Giovanni Piazza (Ord. Ing. Prov. Roma 427296)

GRUPPO DI PROGETTAZIONE

PROGETTISTA:
 Responsabile Tracciato stradale: Dott. Ing. Massimo Capasso
 (Ord. Ing. Prov. Roma 26031)
 Responsabile Strutture: Dott. Ing. Giovanni Piazza
 (Ord. Ing. Prov. Roma 27296)
 Responsabile Idraulica, Geotecnica e Impianti: Dott. Ing. Sergio
 (Ord. Ing. Prov. Palermo 2872)
 Responsabile Ambiente: Dott. Ing. Francesco Ventura
 (Ord. Ing. Prov. Roma 14660)

MANDATARIA: MANDANTI:



GEOLOGO:

Dott. Geol. Enrico Curcuruto (Ord. Geo. Regione Sicilia 986)

COORDINATORE SICUREZZA IN FASE DI PROGETTAZIONE:

Dott. Ing. Matteo Di Grolama (Ord. Ing. Prov. Roma 15138)

RESPONSABILE SIA:

Dott. Ing. Francesco Ventura (Ord. Ing. Prov. Roma 14660)

VISTO: IL RESPONSABILE DEL PROCEDIMENTO:

Dott. Ing. Edoardo Quattrone

OPERE D'ARTE MINORI
 CAVALCAVIA
 CV01

Sezioni trasversali caratteristiche

CODICE PROGETTO	NOME FILE	REVISIONE	SCALA:
PROGETTO DPCA0357	CA357_P00CV01STRSZ01_A		
L.V. PROG. ANNO D 20	CODICE ELAB. P00CV01STRSZ01	A	1:50
D		-	-
C		-	-
B		-	-
A	EMISSIONE	GIU. 2021	A. AMBROSI G. PIAZZA G. PIAZZA
REV.	DESCRIZIONE	DATA	REDATTO VERIFICATO APPROVATO