

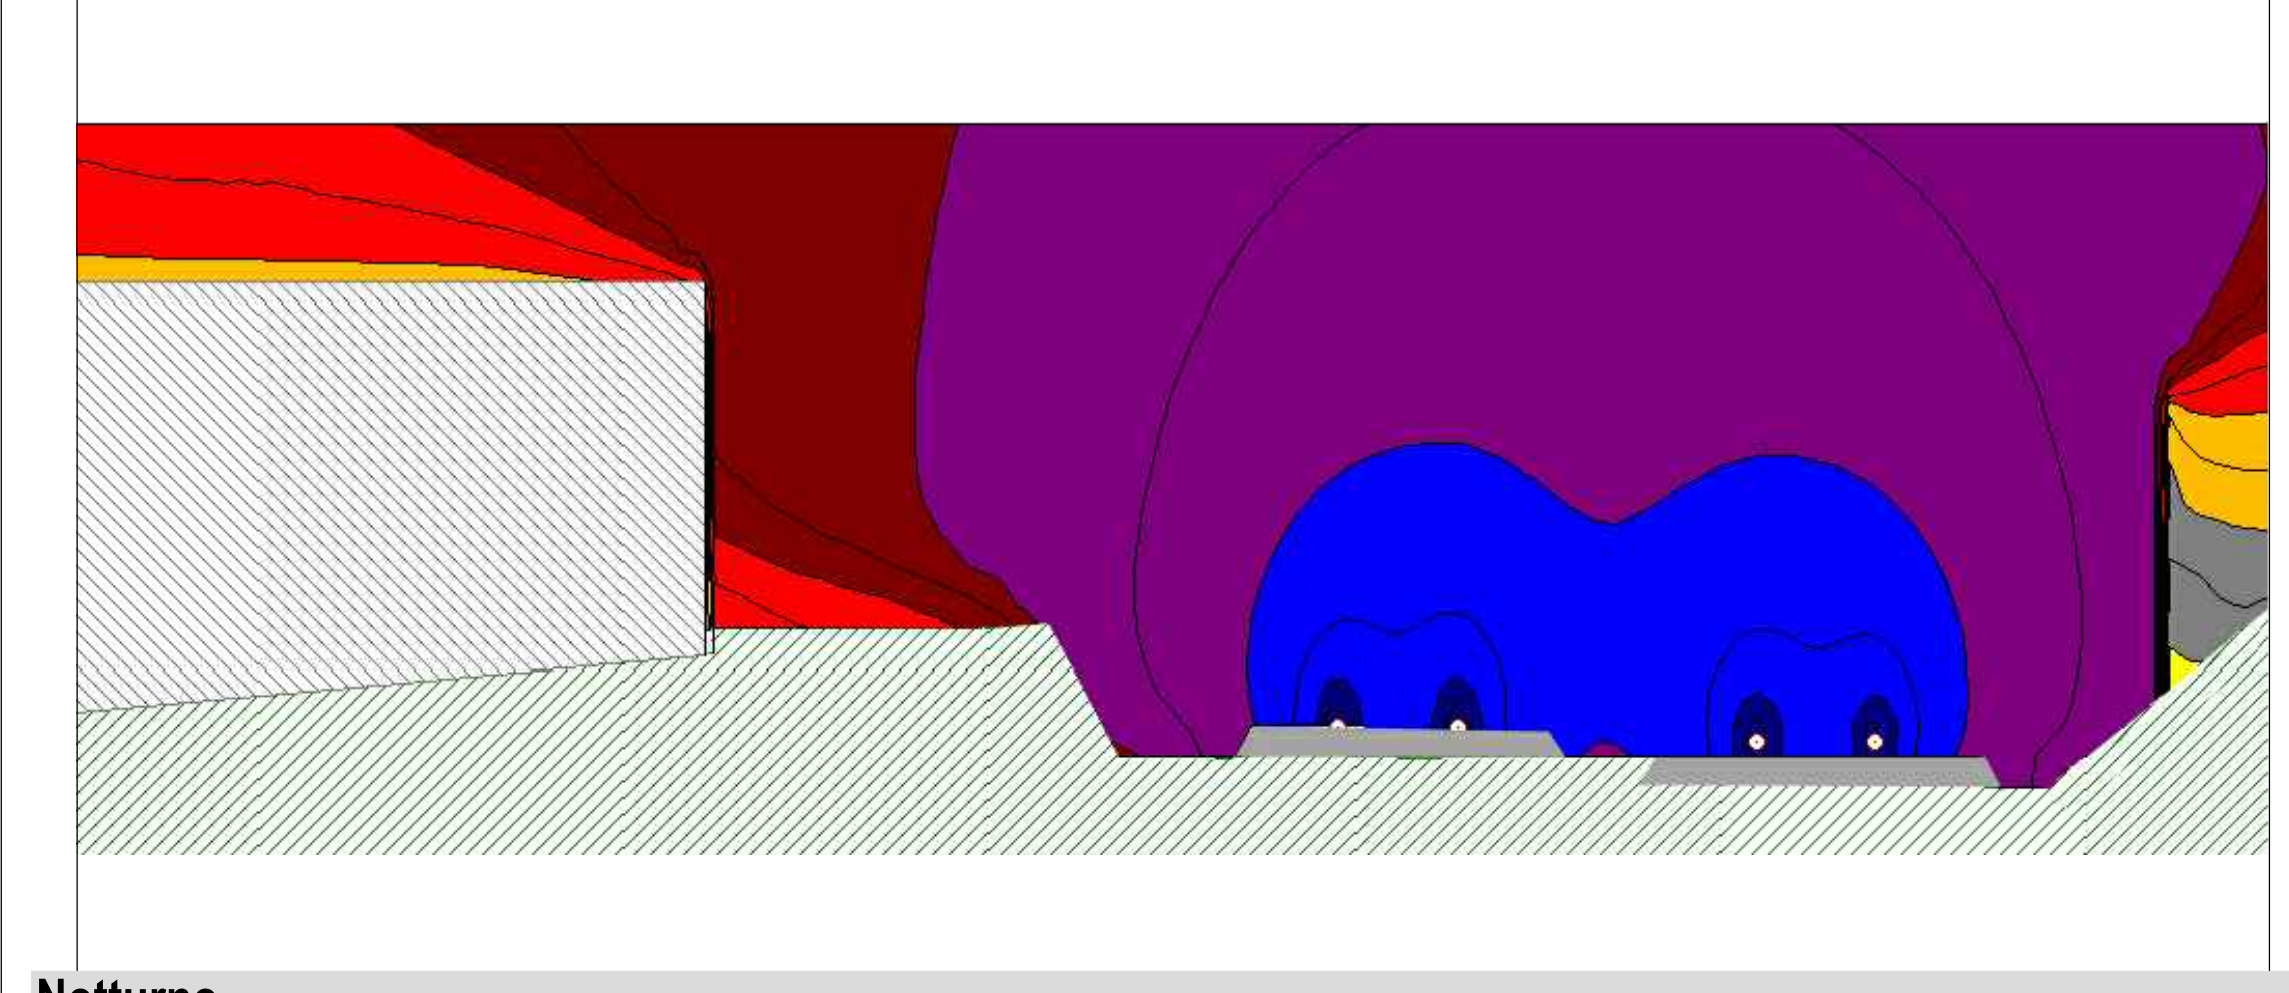



Diurno

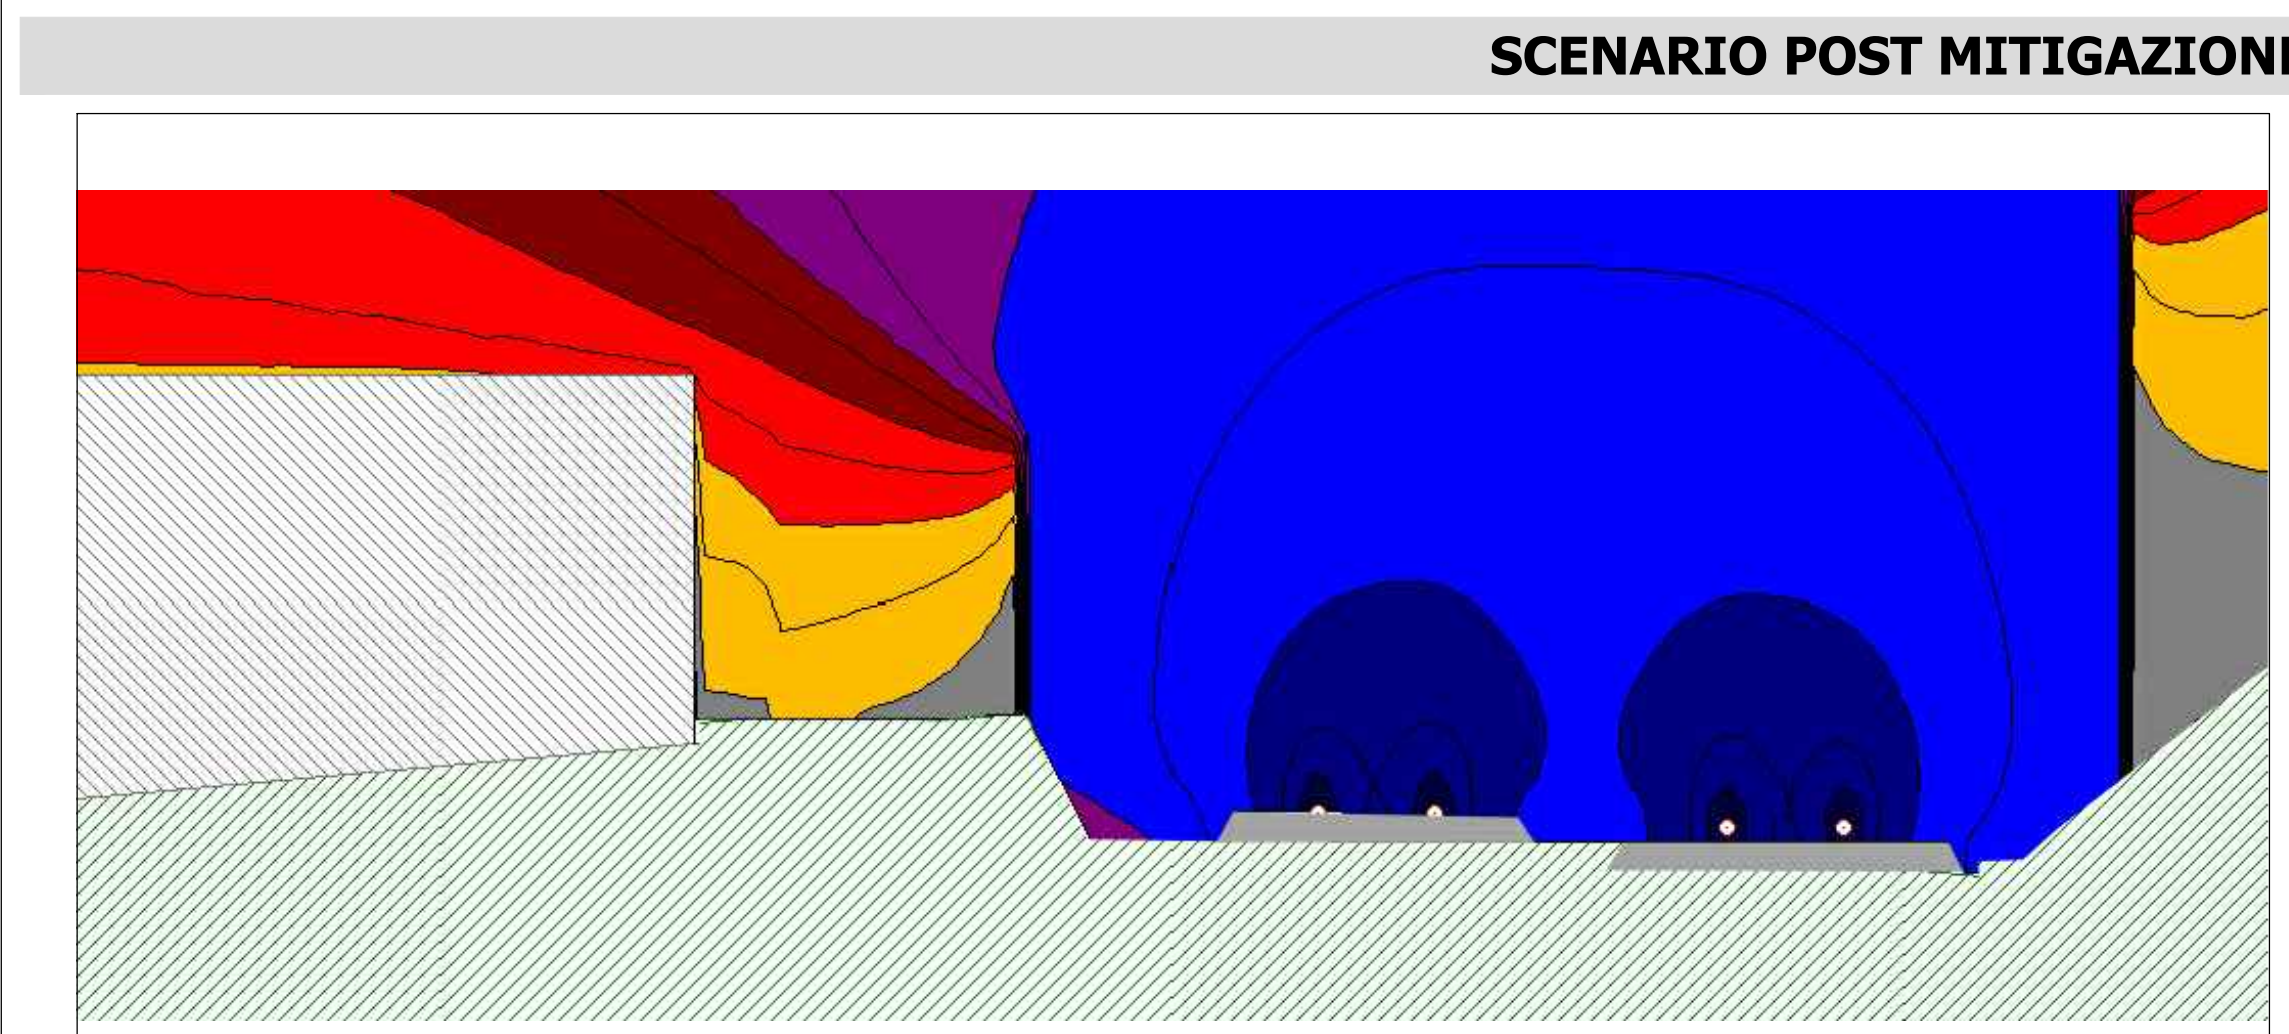

Notturmo

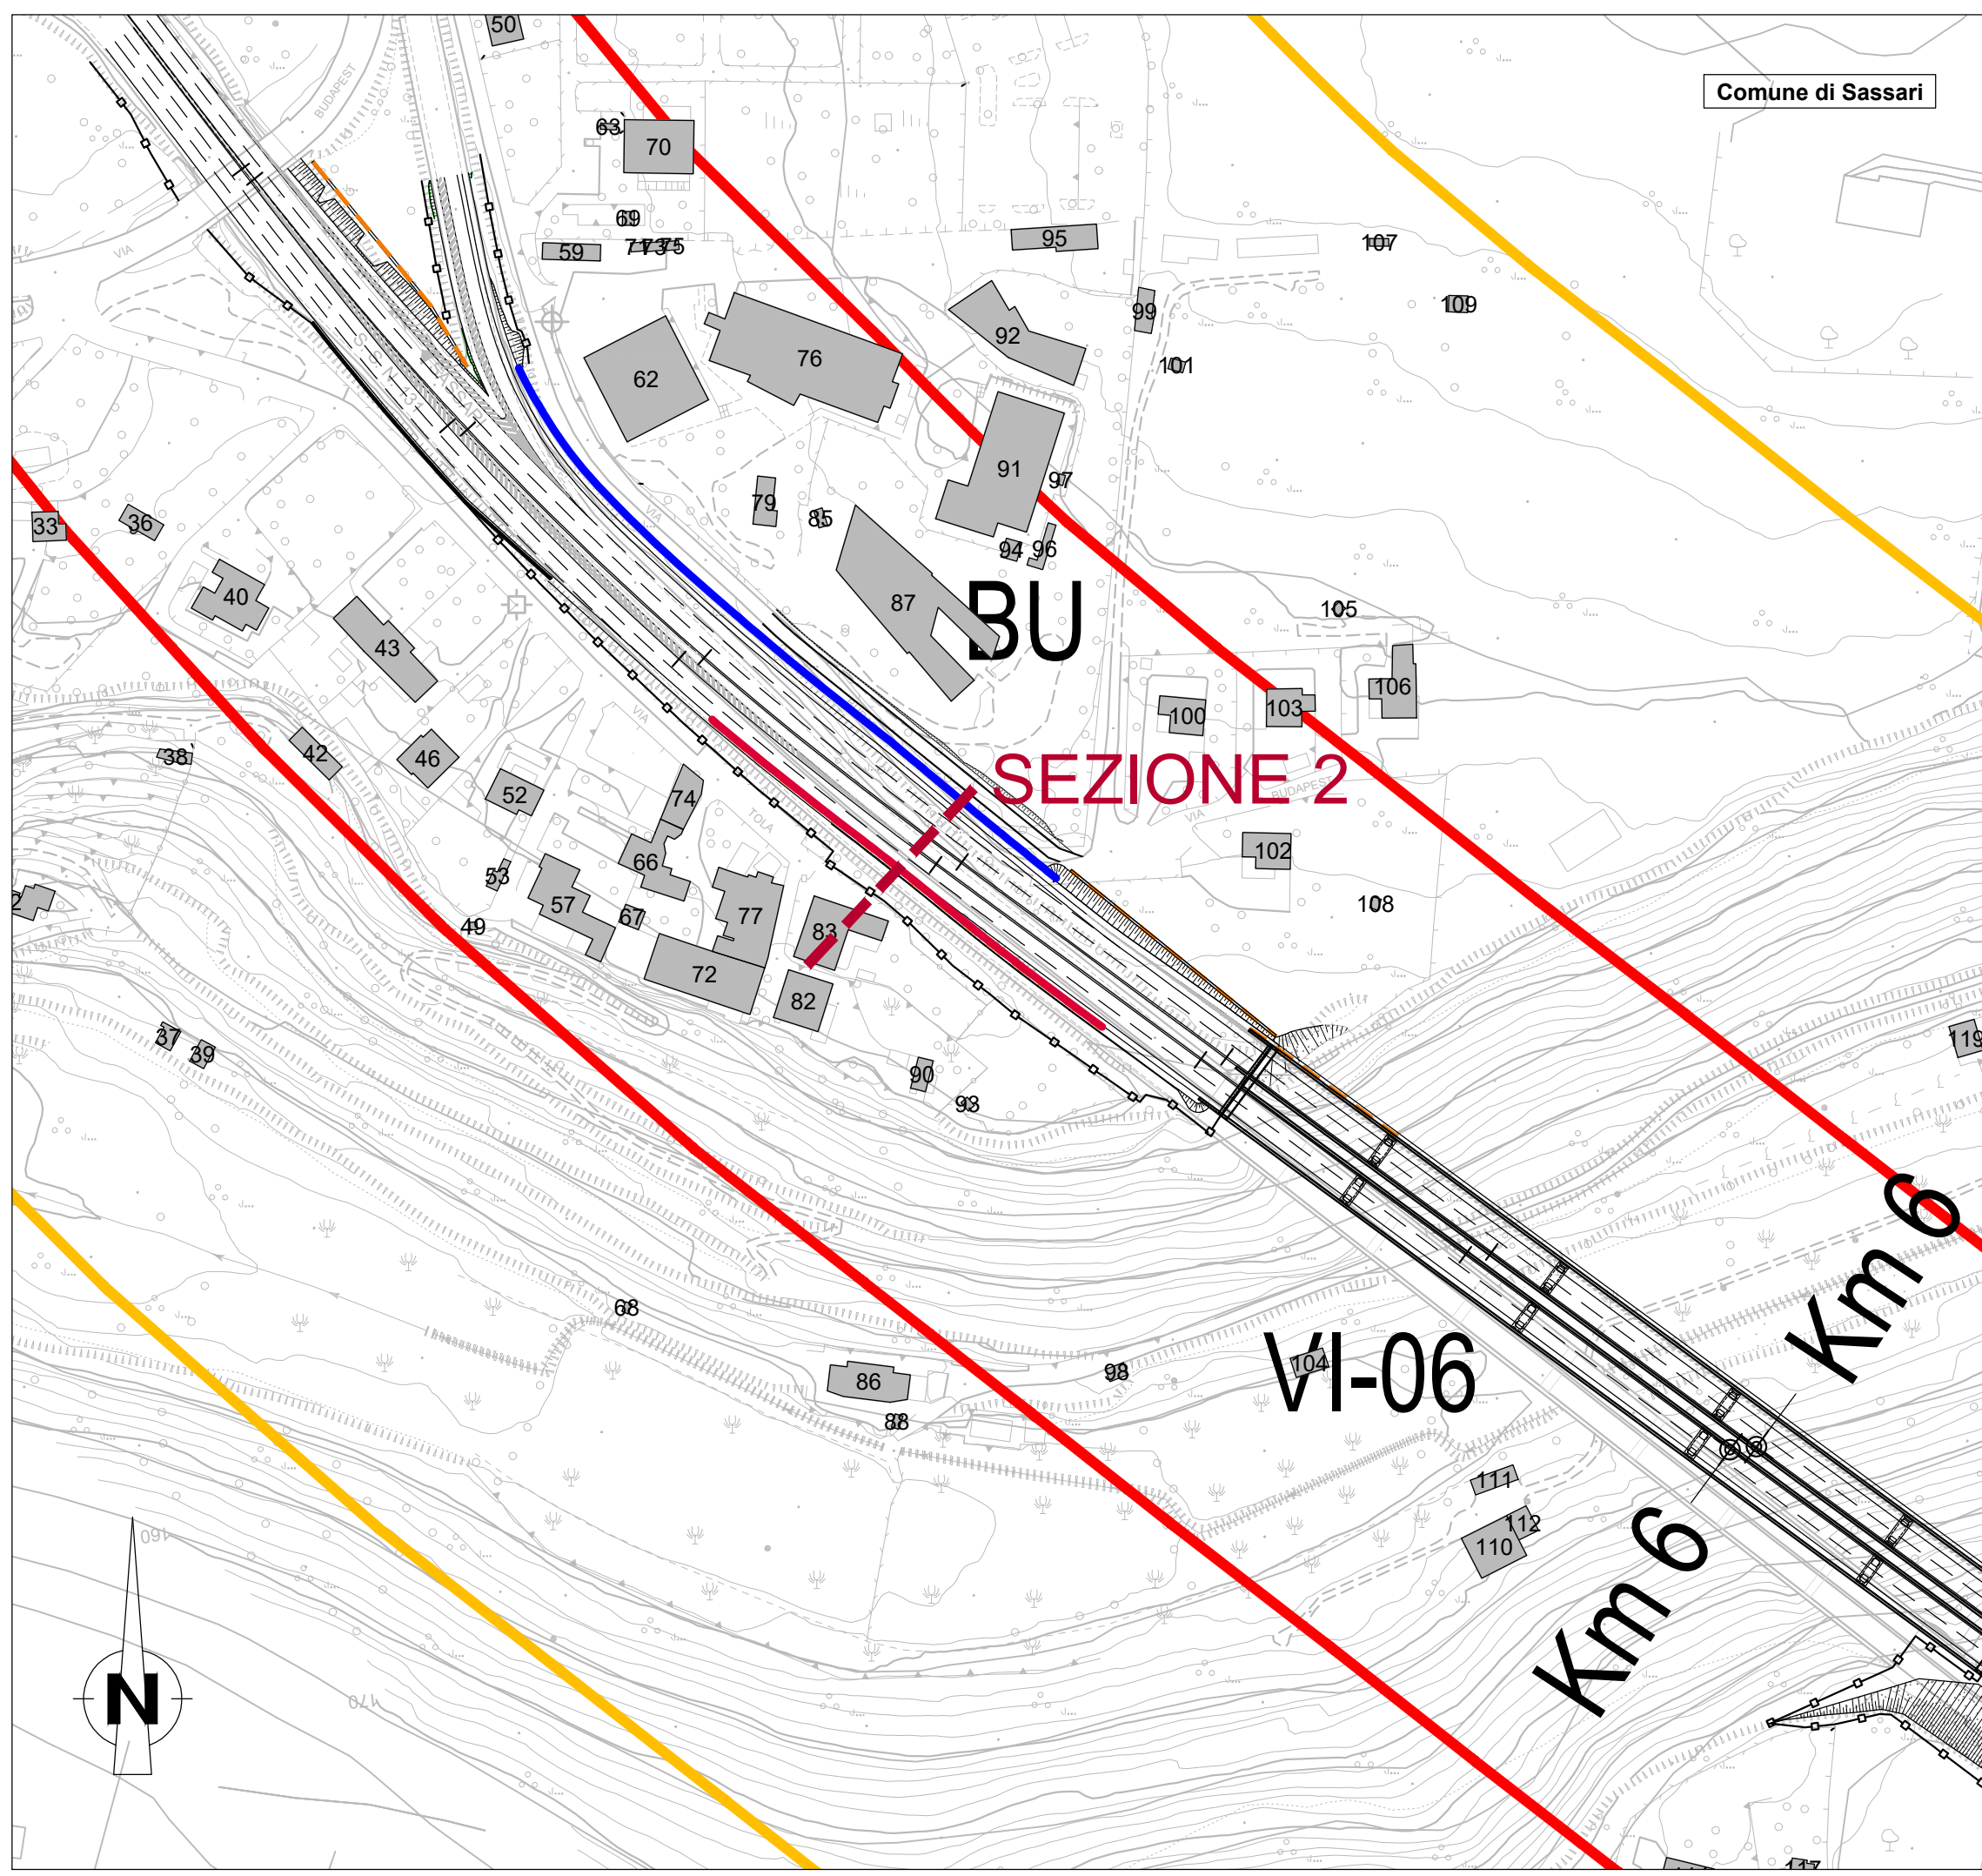

Diurno

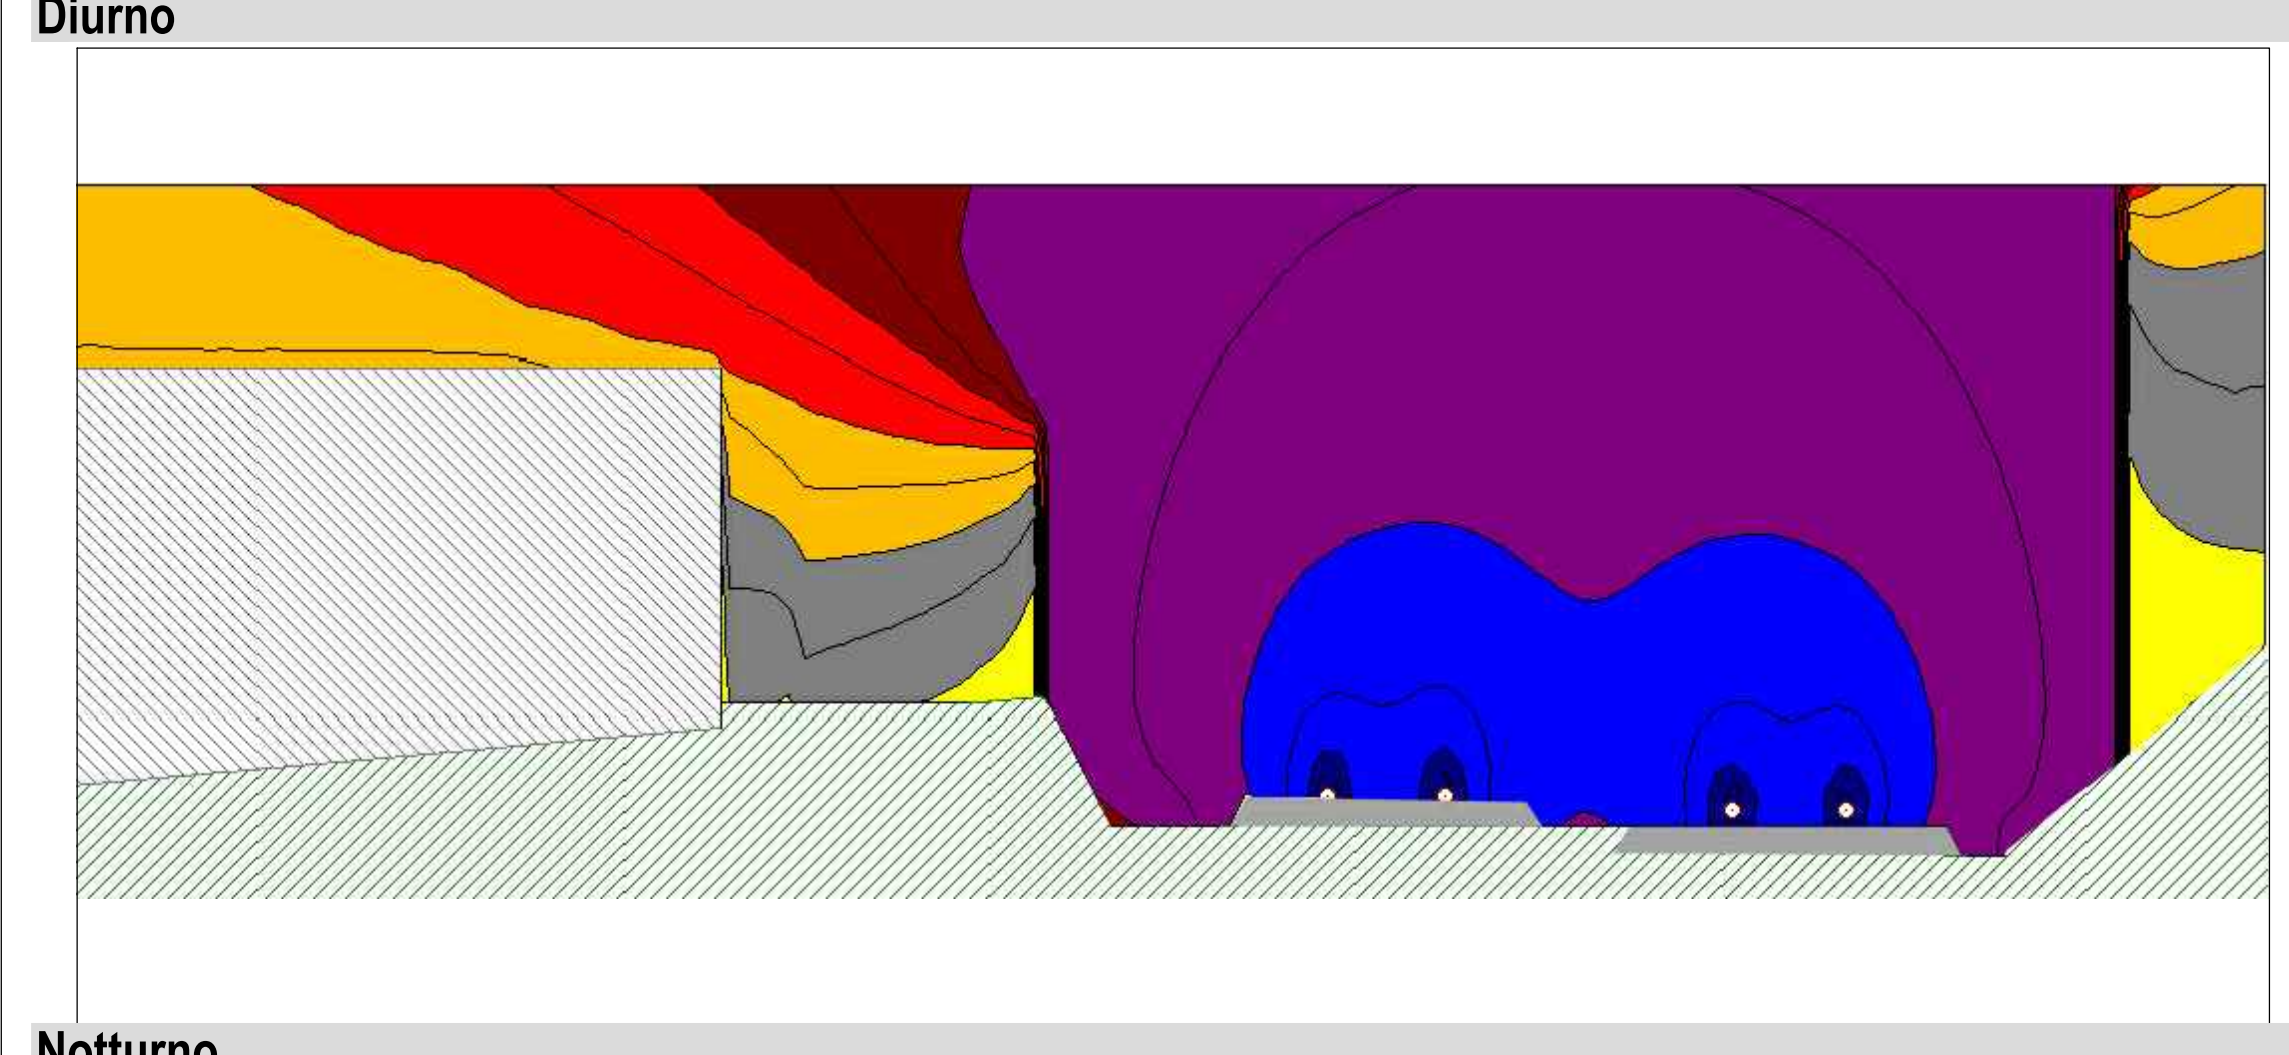

Notturmo

SCENARIO POST OPERAM

SCENARIO POST MITIGAZIONE

LEGENDA

Tracciato di progetto

Confini comunali

Fasce di pertinenza acustica (D.P.R. 142 del 30/3/2004)

- 100 m
- 250 m
- 500 m
- n Ricettori censiti

Livelli sonori in dB(A)

- <35
- 35-40
- 40-45
- 45-50
- 50-55
- 55-60
- 60-65
- 65-70
- 70-75
- 75-80
- >80

Interventi antirumore

- Barriera antirumore standard
- Barriera antirumore integrata

Quadro d'unione

Sanas
GRUPPO FS ITALIANE
Direzione Progettazione e Realizzazione Lavori

S.S.131 "Carlo Felice"
Completamento itinerario Sassari - Olbia.
Potenziamento e messa in sicurezza S.S.131
dal km 192+500 al km 209+500.
2° Lotto dal km 202+000 al km 209+500

PROGETTO DEFINITIVO COD. CA357

PROGETTAZIONE: ATI VIA - SERING - VDP - BRENG

RESPONSABILE DELL'INTEGRAZIONE DELLE PRESTAZIONI SPECIALISTICHE: Dott. Ing. Giovanni Piazza (Ord. Ing. Prov. Roma A27296)

GRUPPO DI PROGETTAZIONE

MANDATARIA: **VIA INGEGNERIA**

MANDANTE: **SERING INGEGNERIA**

PROGETTISTA: Responsabile Tracciato stradale: Dott. Ing. Massimo Capasso (Ord. Ing. Prov. Roma 26031); Responsabile Strutture: Dott. Ing. Giovanni Piazza (Ord. Ing. Prov. Roma 22296); Responsabile Idraulico, Geotecnico e Impianti: Dott. Ing. Sergio Di Maio (Ord. Ing. Prov. Palermo 2872); Responsabile Ambiente: Dott. Ing. Francesco Ventura (Ord. Ing. Prov. Roma 14660)

GEOLOGO: Dott. Geol. Enrico Curcuruto (Ord. Geo. Regione Sicilia 966)

COORDINATORE SICUREZZA IN FASE DI PROGETTAZIONE: Dott. Ing. Matteo Di Girolamo (Ord. Ing. Prov. Roma 15138)

RESPONSABILE SIA: Dott. Ing. Francesco Ventura (Ord. Ing. Prov. Roma 14660)

VISTO: IL RESPONSABILE DEL PROCEDIMENTO: Dott. Ing. Edoardo Quattrone

INQUINAMENTO ACUSTICO
Caratterizzazione del clima acustico post operam e post mitigazione
Diurno e Notturmo (Mappe verticali) 2/2

| | | | |
|----------------------|-----------------------|-----------------------------------|------------------------------------|
| CODICE PROGETTO | NOME FILE | REVISIONE | SCALA: |
| PROGETTO: DP/CA/0357 | LIV. PROG. ANNO: D 20 | CODICE ELAB.: T00 I A02 AMB CT5 2 | A VARIE |
| D | | - | - |
| C | | - | - |
| B | | - | - |
| A | EMISSIONE | GIU.2021 | D. DEL. BUONO F. VENTURA G. PIAZZA |
| REV. | DESCRIZIONE | DATA | REDATTO VERIFICATO APPROVATO |