

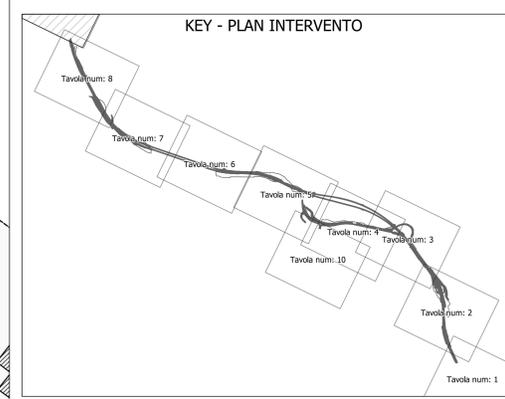
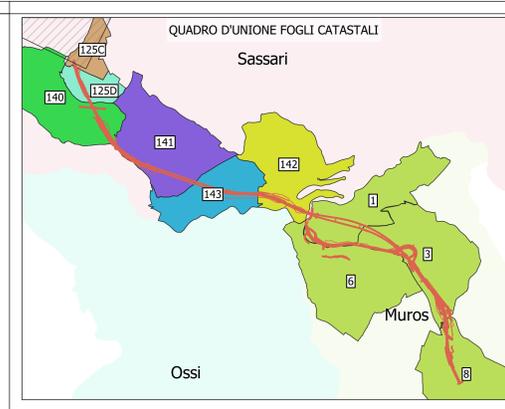


Sassari

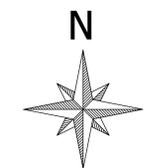

LEGENDA		
GR	RETINO SIMBOLO	DESCRIZIONE
ESPROPRIO		AREE DA ESPROPRIARE
		AREE DA OCCUPARE TEMPORANEAMENTE
		AREE DA ASSERVIRE/CONVENZIONARE
		LINEA FASCIA DI RISPETTO
CATASTO		NUMERO PIANO
		DEMOLIZIONE DI FABBRICATI RIPORTATI NEI FOGLI DI MAPPA
		DEMOLIZIONE FABBRICATI NON RIPORTATI NEI FOGLI DI MAPPA
		ACQUE
		STRADE
		FABBRICATO
		PARTICELLA
		CONFINI COMUNALI
		CONFINI FOGLIO CATASTALE

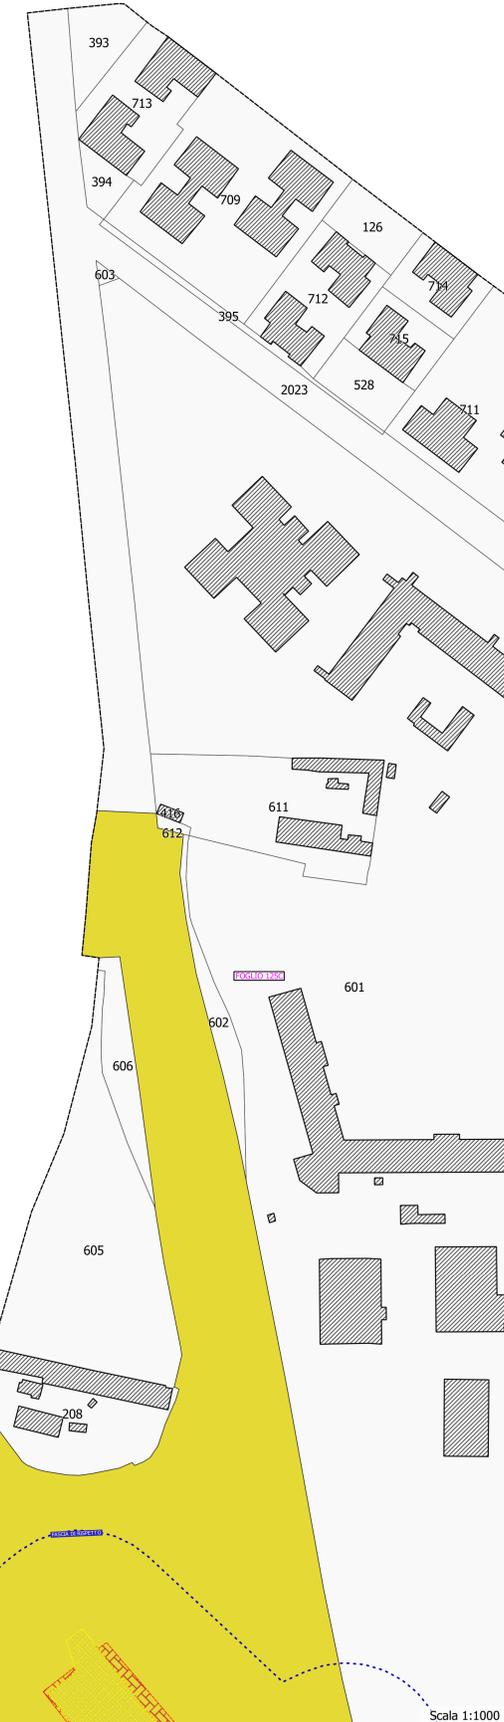

S.S.131 "Carlo Felice"
 Completamento itinerario Sassari - Olbia.
 Potenziamento e messa in sicurezza S.S.131
 dal km 192+500 al km 209+500.
 2° Lotto dal km 202+000 al km 209+500

PROGETTO DEFINITIVO COD. CA357

PROGETTAZIONE: ATI VIA - SERING - VDP - BRENIG		GRUPPO DI PROGETTAZIONE	
PROGETTISTA E RESPONSABILE DELL'INTEGRAZIONE DELLE PRESTAZIONI SPECIALISTICHE: <small>Dist. Ing. Giovanni Pizzoni (Dist. Ing. Prov. Roma 27298)</small>		<small>MANDATARIO:</small>	
RESPONSABILI D'AREA: <small>Responsabile Topografia: Ing. Massimo Capasso (Dist. Ing. Prov. Roma 26217) Responsabile Geotecnica: Dist. Ing. Giovanni Pizzoni (Dist. Ing. Prov. Roma 27298) (Dist. Ing. Prov. Roma 27298) (Dist. Ing. Prov. Roma 27298) Responsabile Stradale, Sicurezza e Impianti: Dist. Ing. Sergio Di Mola (Dist. Ing. Prov. Roma 24972) Responsabile Ambiente: Dist. Ing. Francesco Ventura (Dist. Ing. Prov. Roma 14866)</small>			
GEOLOGO: <small>Dist. Geol. Enrico Corvado (Dist. Geol. Regione Siciliana 896)</small>			
COORDINATORE SICUREZZA IN FASE DI PROGETTAZIONE: <small>(Dist. Ing. Matteo Di Giovanni (Dist. Ing. Prov. Roma 19138))</small>			
RESPONSABILE SIA: <small>Dist. Ing. Francesco Ventura (Dist. Ing. Prov. Roma 14866)</small>			
VISTO: IL RESPONSABILE DEL PROCEDIMENTO: <small>Dist. Ing. Roberto Quaresima</small>			

INTERFERENZE ED ESPROPRI
 ESPROPRI
 Planimetria Catastale - Planimetria aree interessate
 Tav. 9 di 10

CODICE PROGETTO	LV. PROC. ANNO	NOME FILE	REVISIONE	SCALA:
PROGETTO: DPCA0357	D 20	CODICE ELAB: TO0ES00ESPFC09	A	1:1000
D				
C				
B				
A	EMMISSIONE	GIU.2021	ACESSITI	MASSIMO DI GIOVANNI
REV.	DESCRIZIONE	DATA	REDATTO	VERIFICATO
				APPROVATO