
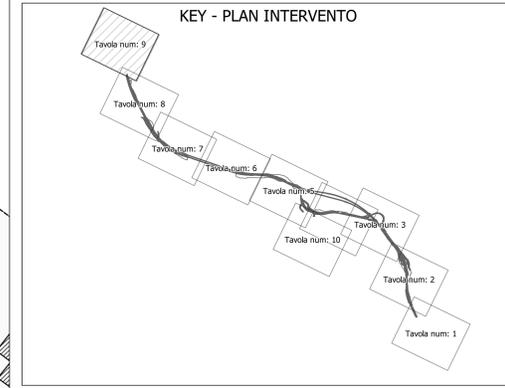
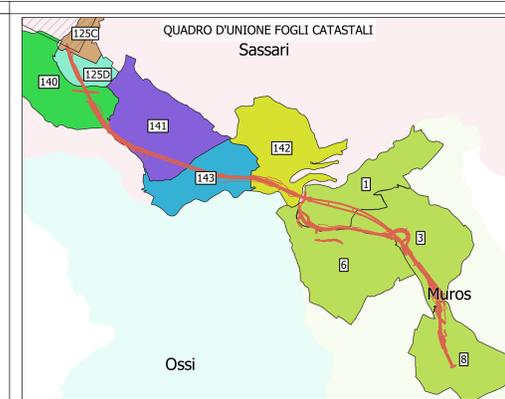


Sassari

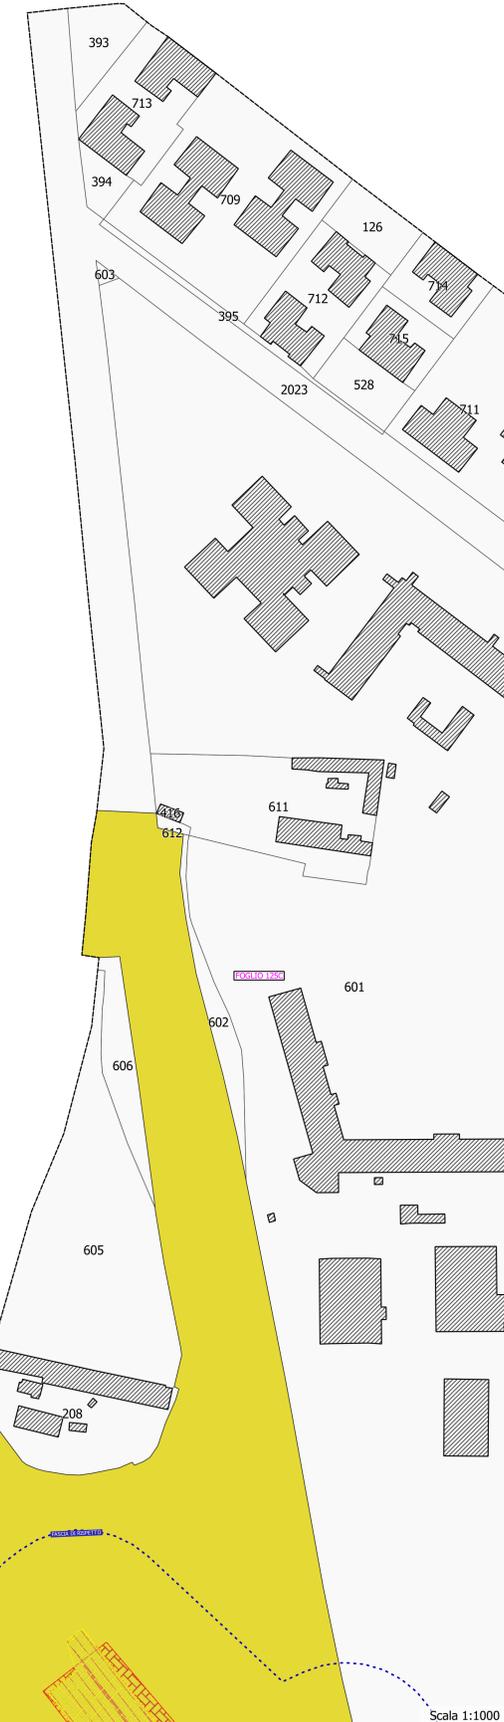

LEGENDA		
GR	RETINO SIMBOLO	DESCRIZIONE
ESPROPRIO		AREE DA ESPROPRIARE
		AREE DA OCCUPARE TEMPORANEAMENTE
		AREE DA ASSERVIRE/CONVENZIONARE
		LINEA FASCIA DI RISPETTO
CATASTO		NUMERO PIANO
		DEMOLIZIONE DI FABBRICATI RIPORTATI NEI FOGLI DI MAPPA
		DEMOLIZIONE FABBRICATI NON RIPORTATI NEI FOGLI DI MAPPA
		ACQUE
		STRADE
		FABBRICATO
		PARTICELLA
		CONFINI COMUNALI
		CONFINI FOGLIO CATASTALE

Sanas
GRUPPO FS ITALIANE
Direzione Progettazione e Realizzazione Lavori

S.S.131 "Carlo Felice"
Completamento itinerario Sassari - Olbia.
Potenziamento e messa in sicurezza S.S.131
dal km 192+500 al km 209+500.
2° Lotto dal km 202+000 al km 209+500

PROGETTO DEFINITIVO COD. CA349

PROGETTAZIONE: **ATI VIA - SERING - VDP - SERING**

PROGETTISTA E RESPONSABILE DELL'INTEGRAZIONE DELLE PRESTAZIONI SPECIALISTICHE:
Dir. Ing. Giovanni Pizzini (Dir. Ing. Prov. Roma 27298)

RESPONSABILI D'AREA:
Responsabile Tracciato stradale: Dir. Ing. Massimo Capone (Dir. Ing. Prov. Roma 26217)
Responsabile Strada: Dir. Ing. Giovanni Pizzini
(Dir. Ing. Prov. Roma 27298)
Responsabile Strada, Sottostruttura e Impianti: Dir. Ing. Sergio Di Mola (Dir. Ing. Prov. Roma 24973)
Responsabile Ponticelli: Dir. Ing. Francesco Ventura (Dir. Ing. Prov. Roma 14866)

GEOLOGO:
Dir. Geol. Enrico Corvado (Dir. Geol. Regione Siciliana 895)

COORDINATORE SICUREZZA IN FASE DI PROGETTAZIONE:
Dir. Ing. Matteo Di Giovanni (Dir. Ing. Prov. Roma 19138)

RESPONSABILE SIA:
Dir. Ing. Francesco Ventura (Dir. Ing. Prov. Roma 14866)

VISTO: IL RESPONSABILE DEL PROCEDIMENTO:
Dir. Ing. Giovanni Pizzini

VIA **SERING** **INGEGNERIA**

vdp **SERING**

INTERFERENZE ED ESPROPRI ESPROPRI
Planimetria Catastale - Planimetria tracciato di progetto
Tav. 9 di 10

CODICE PROGETTO	LV. PROC. ANNO	NOME FILE	REVISIONE	SCALA:
PROGETTO: DPCA0357	D 20	CODICE ELAB: TO0ES00ESPFC19	A	1:1000
D				
C				
B				
A	EMMISSIONE	GIU.2021	ACCERTATI	VALORIFORMI
REV.	DESCRIZIONE	DATA	REDATTO	VERIFICATO APPROVATO