


**MACROFASE 1 - LEGENDA**


- AREA LOGISTICA E DI STOCCAGGIO DEI MATERIALI PRINCIPALE - CAMPO BASE
- AREE TECNICHE
- AREE STOCCAGGIO TERRE PROVENIENTI DAGLI SCAVI
- CORPO STRADALE DA REALIZZARE
- CORPO STRADALE GIÀ REALIZZATO IN MACROFASE PRECEDENTE
- OPERE D'ARTE MAGGIORI
- MURI (MT API) IN TERRA RINFORZATA PROVVISORI DA REALIZZARE NELLA PRESENTE MACROFASE
- NEW JERSEY
- CORSIA DI MARCIA IN ESERCIZIO DI CANTIERE
- CORSIA DI MARCIA ATTIVA IN ENTRAMBE LE DIREZIONI - ASSE PRINCIPALE
- UNA CORSIA DI MARCIA ATTIVA E UNA CHIUSA AL TRAFFICO - (CARREGGIATA Dx ATTUALE)
- CORSIA DI MARCIA CHIUSA AL TRAFFICO - ASSE PRINCIPALE
- RECETTORI SENSIBILI
- RECETTORI RESIDENZIALI
- RECETTORI TERZIARI, PRODUTTIVI E ALTRO

**SUBCANTIERE A**  
 Realizzazione SS131 di progetto Sx 1 a Sx 24;  
 Realizzazione V101 Dx spalla SPA e pila P1;  
 Realizzazione V101 Sx spalla SPA, pila P1, opere provvisorie e varo impalcato;  
 Realizzazione AS\_E03;  
 Realizzazione CV01 pila P3 e completamento.  
 Traffico in esercizio su SS131 carreggiata Dx esistente o di progetto con 1 corsia per senso di marcia.

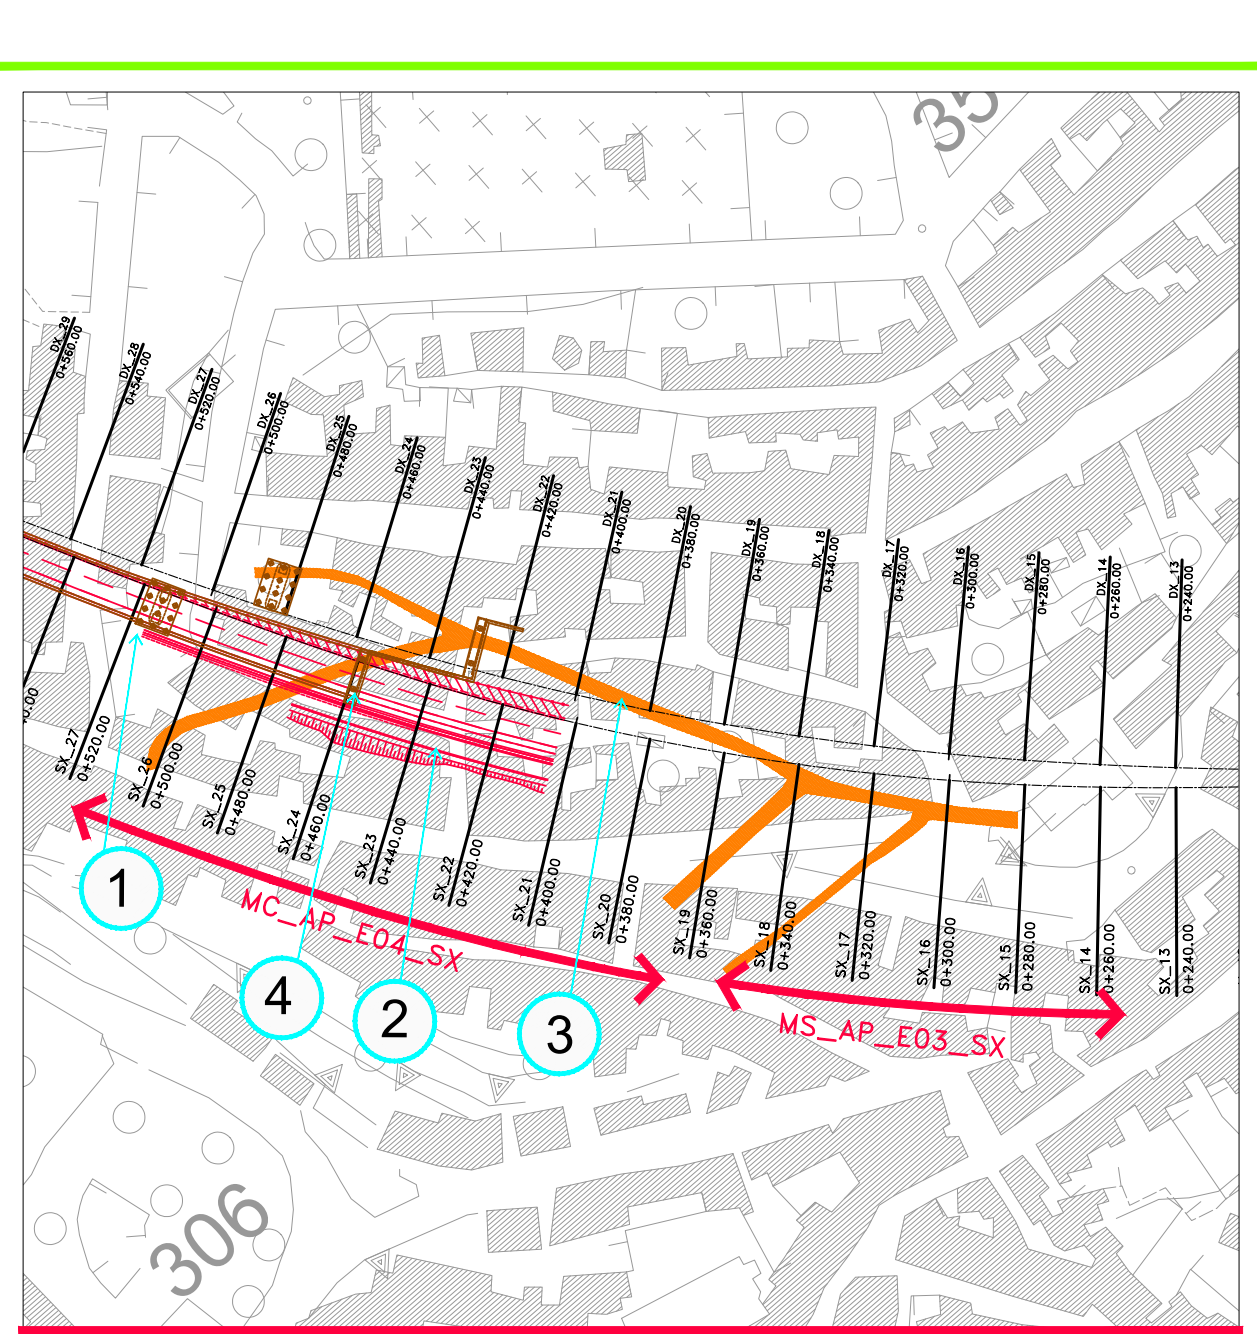

**FASE 1 - FASISTICA AS\_E03**  
 1. Realizzazione paratia di pali;  
 2. Realizzazione strada secondaria AS\_E03;  
 3. Dismissione strada esistente;  
 4. Esecuzione scavi a tergo della paratia per la realizzazione della SPA\_SX\_V101.

**SUBCANTIERE C - D**  
 Realizzazione GN01;  
 Realizzazione GA01 completamento.  
 Traffico in esercizio su SS131 carreggiata Dx esistente o di progetto con 1 corsia per senso di marcia.  
 Attivazione viabilità di cantiere su sede riservata per la realizzazione della galleria GN01.

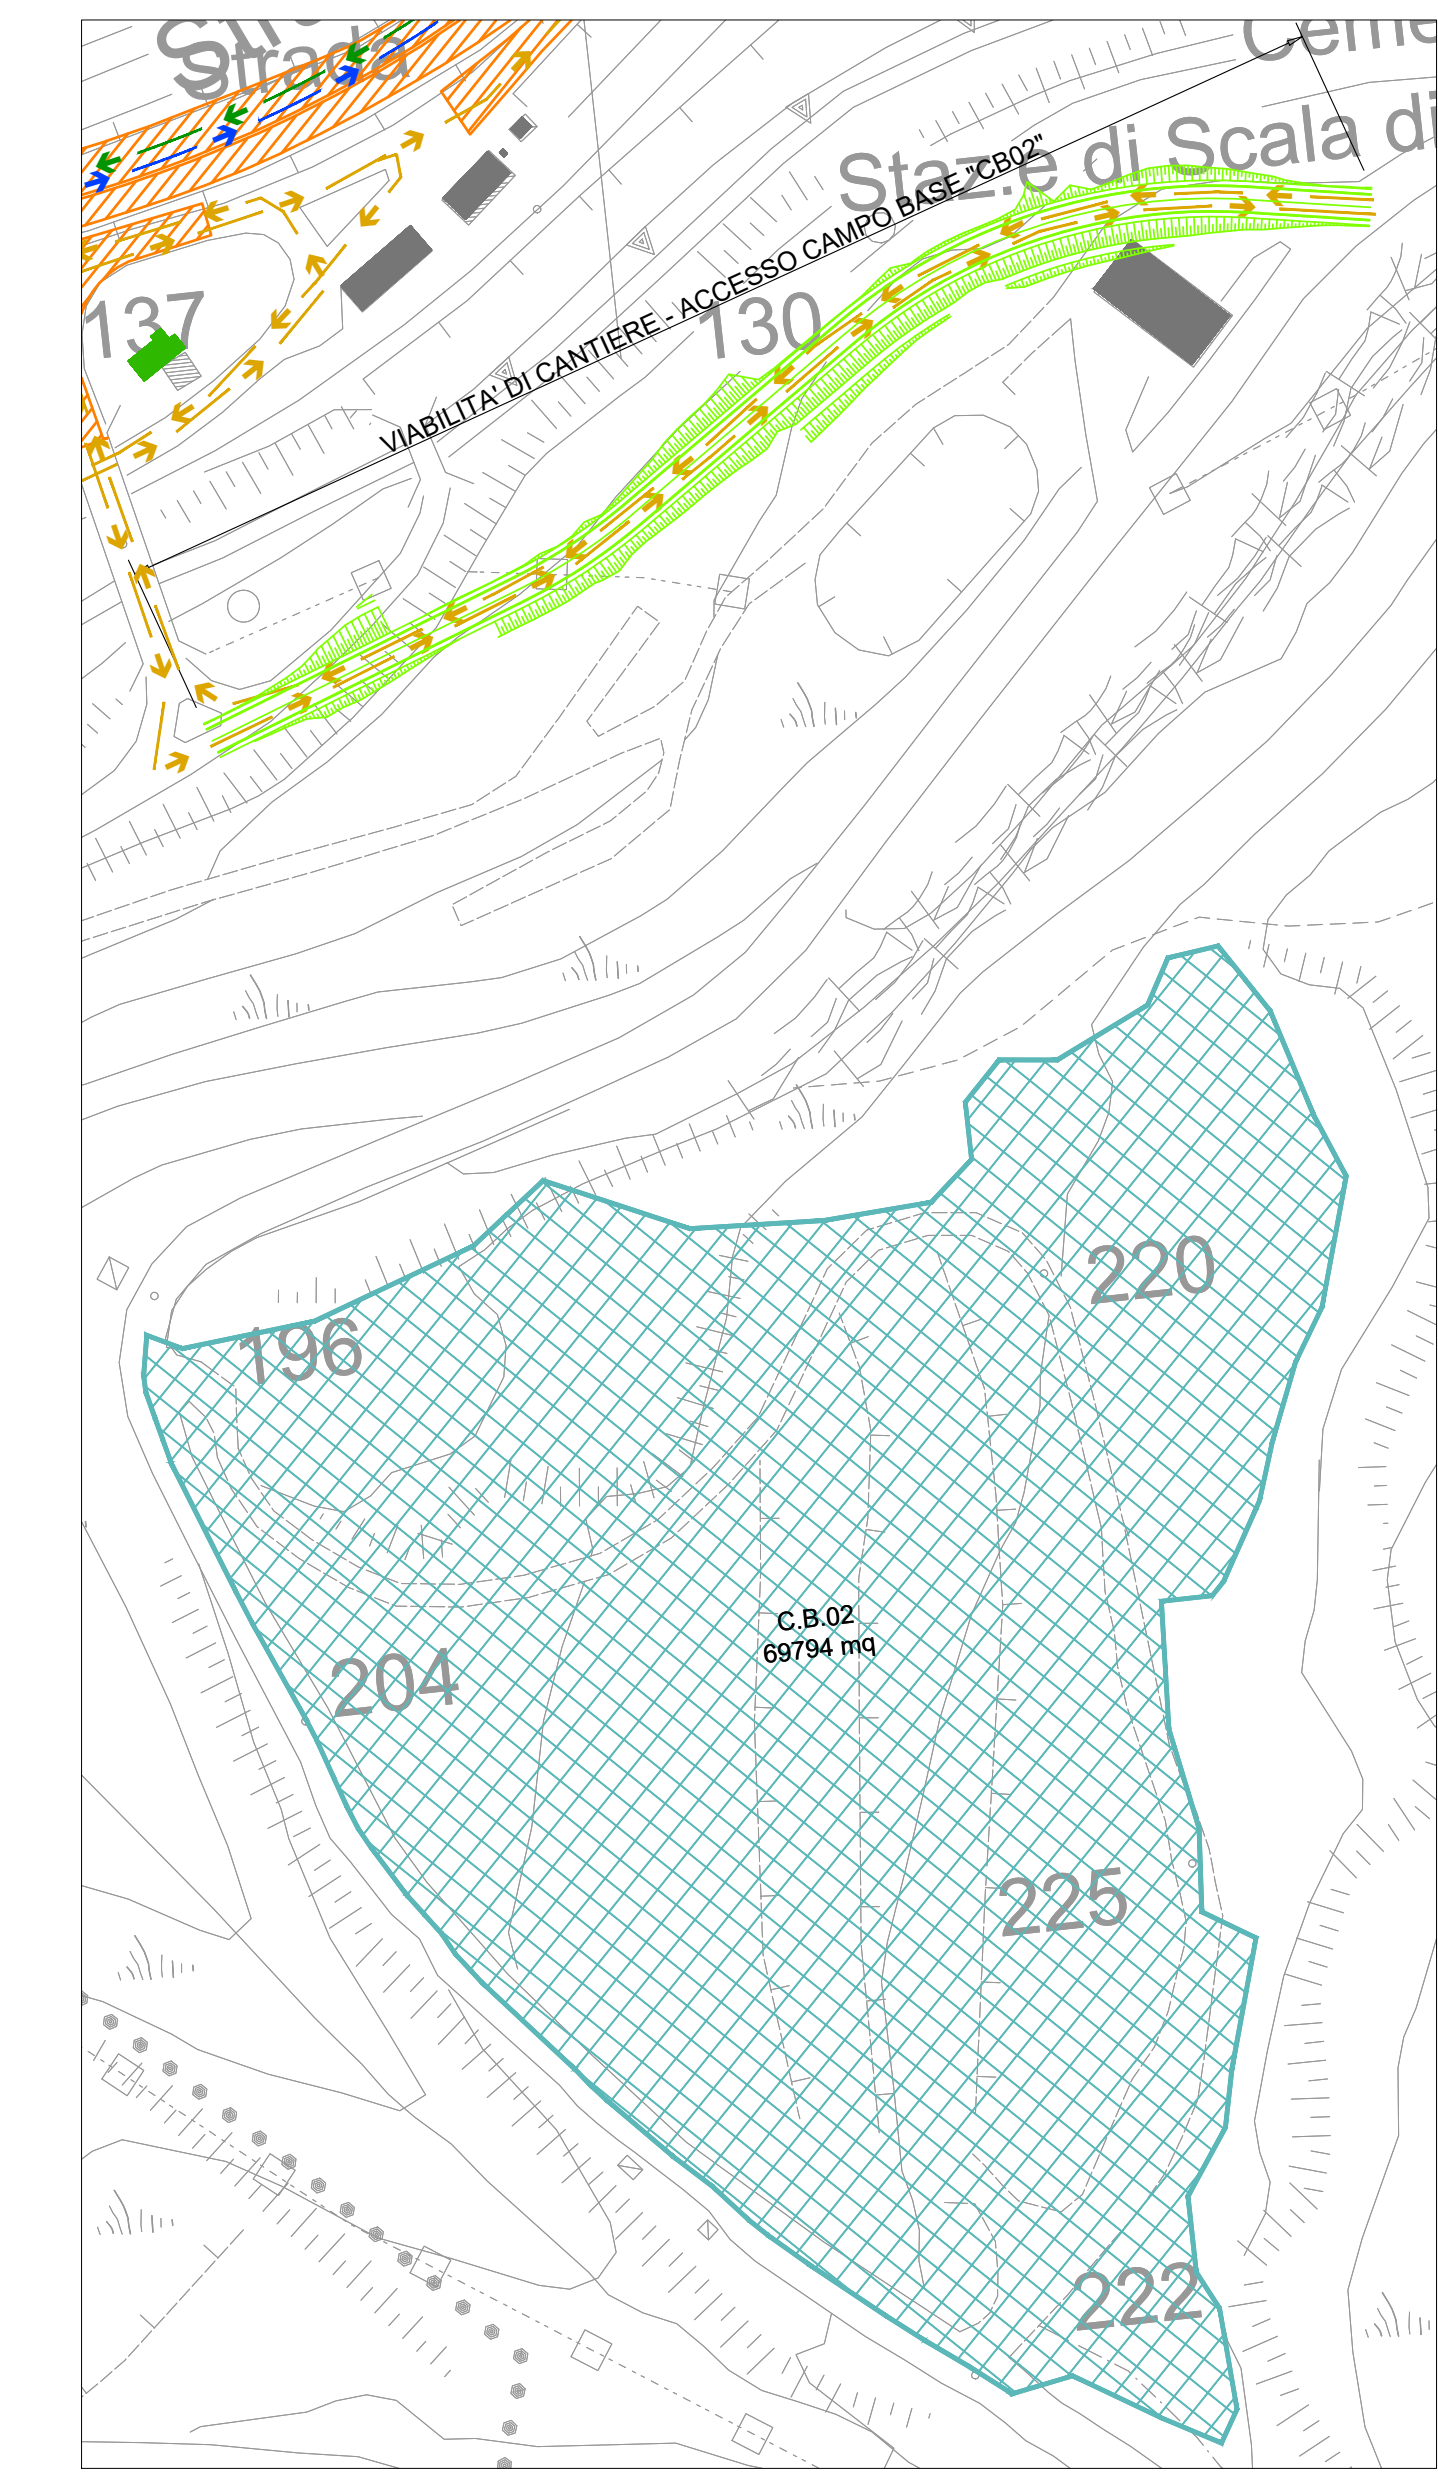

**Sanas**  
 GRUPPO FS ITALIANE  
 Direzione Progettazione e Realizzazione Lavori

**S.S.131 "Carlo Felice"**  
 Completamento itinerario Sassari - Olbia.  
 Potenziamento e messa in sicurezza S.S.131  
 dal km 192+500 al km 209+500.  
 2° Lotto dal km 202+000 al km 209+500

**PROGETTO DEFINITIVO** COD. CA357

PROGETTAZIONE: ATTI VIA - SERING - WDP - BRENIG

RESPONSABILE DELL'INTEGRAZIONE DELLE PRESTAZIONI SPECIFICAZIONE: Dott. Ing. Giovanni Pizzari (Dott. Ing. Prov. Roma 427296)	GRUPPO DI PROGETTAZIONE INGEGNERIA SERING INGEGNERIA
PROGETTISTA: Responsabile Tecnica Strada: Dott. Ing. Massimo Cipriani (Dott. Ing. Prov. Roma 22057) Responsabile Strada: Dott. Ing. Giovanni Pizzari (Dott. Ing. Prov. Roma 427296) Responsabile Strada, Cantieri e Impianti: Dott. Ing. Sergio Di Majo (Dott. Ing. Prov. Roma 427296) Dott. Ing. Francesco Venturi (Dott. Ing. Prov. Roma 44862)	INGEGNERIA SERING INGEGNERIA
GEOLOGO: Dott. Geo. Enrico Corvino (Dott. Geo. Ing. Roma 3046 040)	INGEGNERIA SERING INGEGNERIA
COORDINATORE SICUREZZA IN FASE DI PROGETTAZIONE: Dott. Ing. Matteo Di Giovanni (Dott. Ing. Prov. Roma 15128)	INGEGNERIA SERING INGEGNERIA
RESPONSABILE SIA: Dott. Ing. Francesco Venturi (Dott. Ing. Prov. Roma 44862)	INGEGNERIA SERING INGEGNERIA
VISTO: IL RESPONSABILE DEL PROCEDIMENTO: Dott. Ing. Salvatore Franzo	INGEGNERIA SERING INGEGNERIA

**CANTIERIZZAZIONE**  
 Macrofase 1 - planimetria di cantierizzazione - (Tav. 1 di 2)

CODICE PROGETTO	NOME FILE	REVISIONE	SCALA:
PROGETTO DPCA0357	CA357_100CA00CANPE03-04_A	-	1:2000
ELAB. DPCA0357	T00CA00CANPE03	-	-
D	-	-	-
C	-	-	-
B	-	-	-
A	EMISSIONE	01/2021	16/02/2021
REV.	DESCRIZIONE	DATA	REDATTO VERIFICATO APPROVATO