

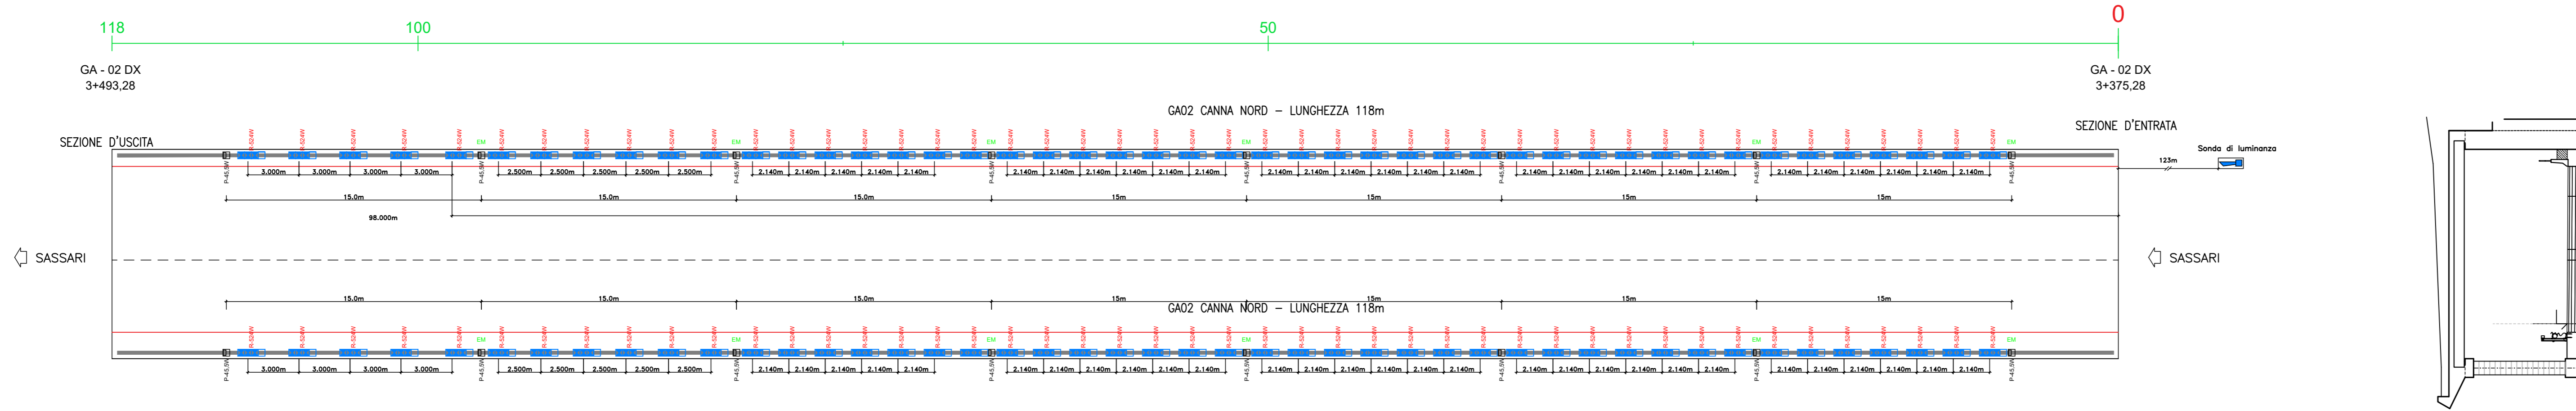
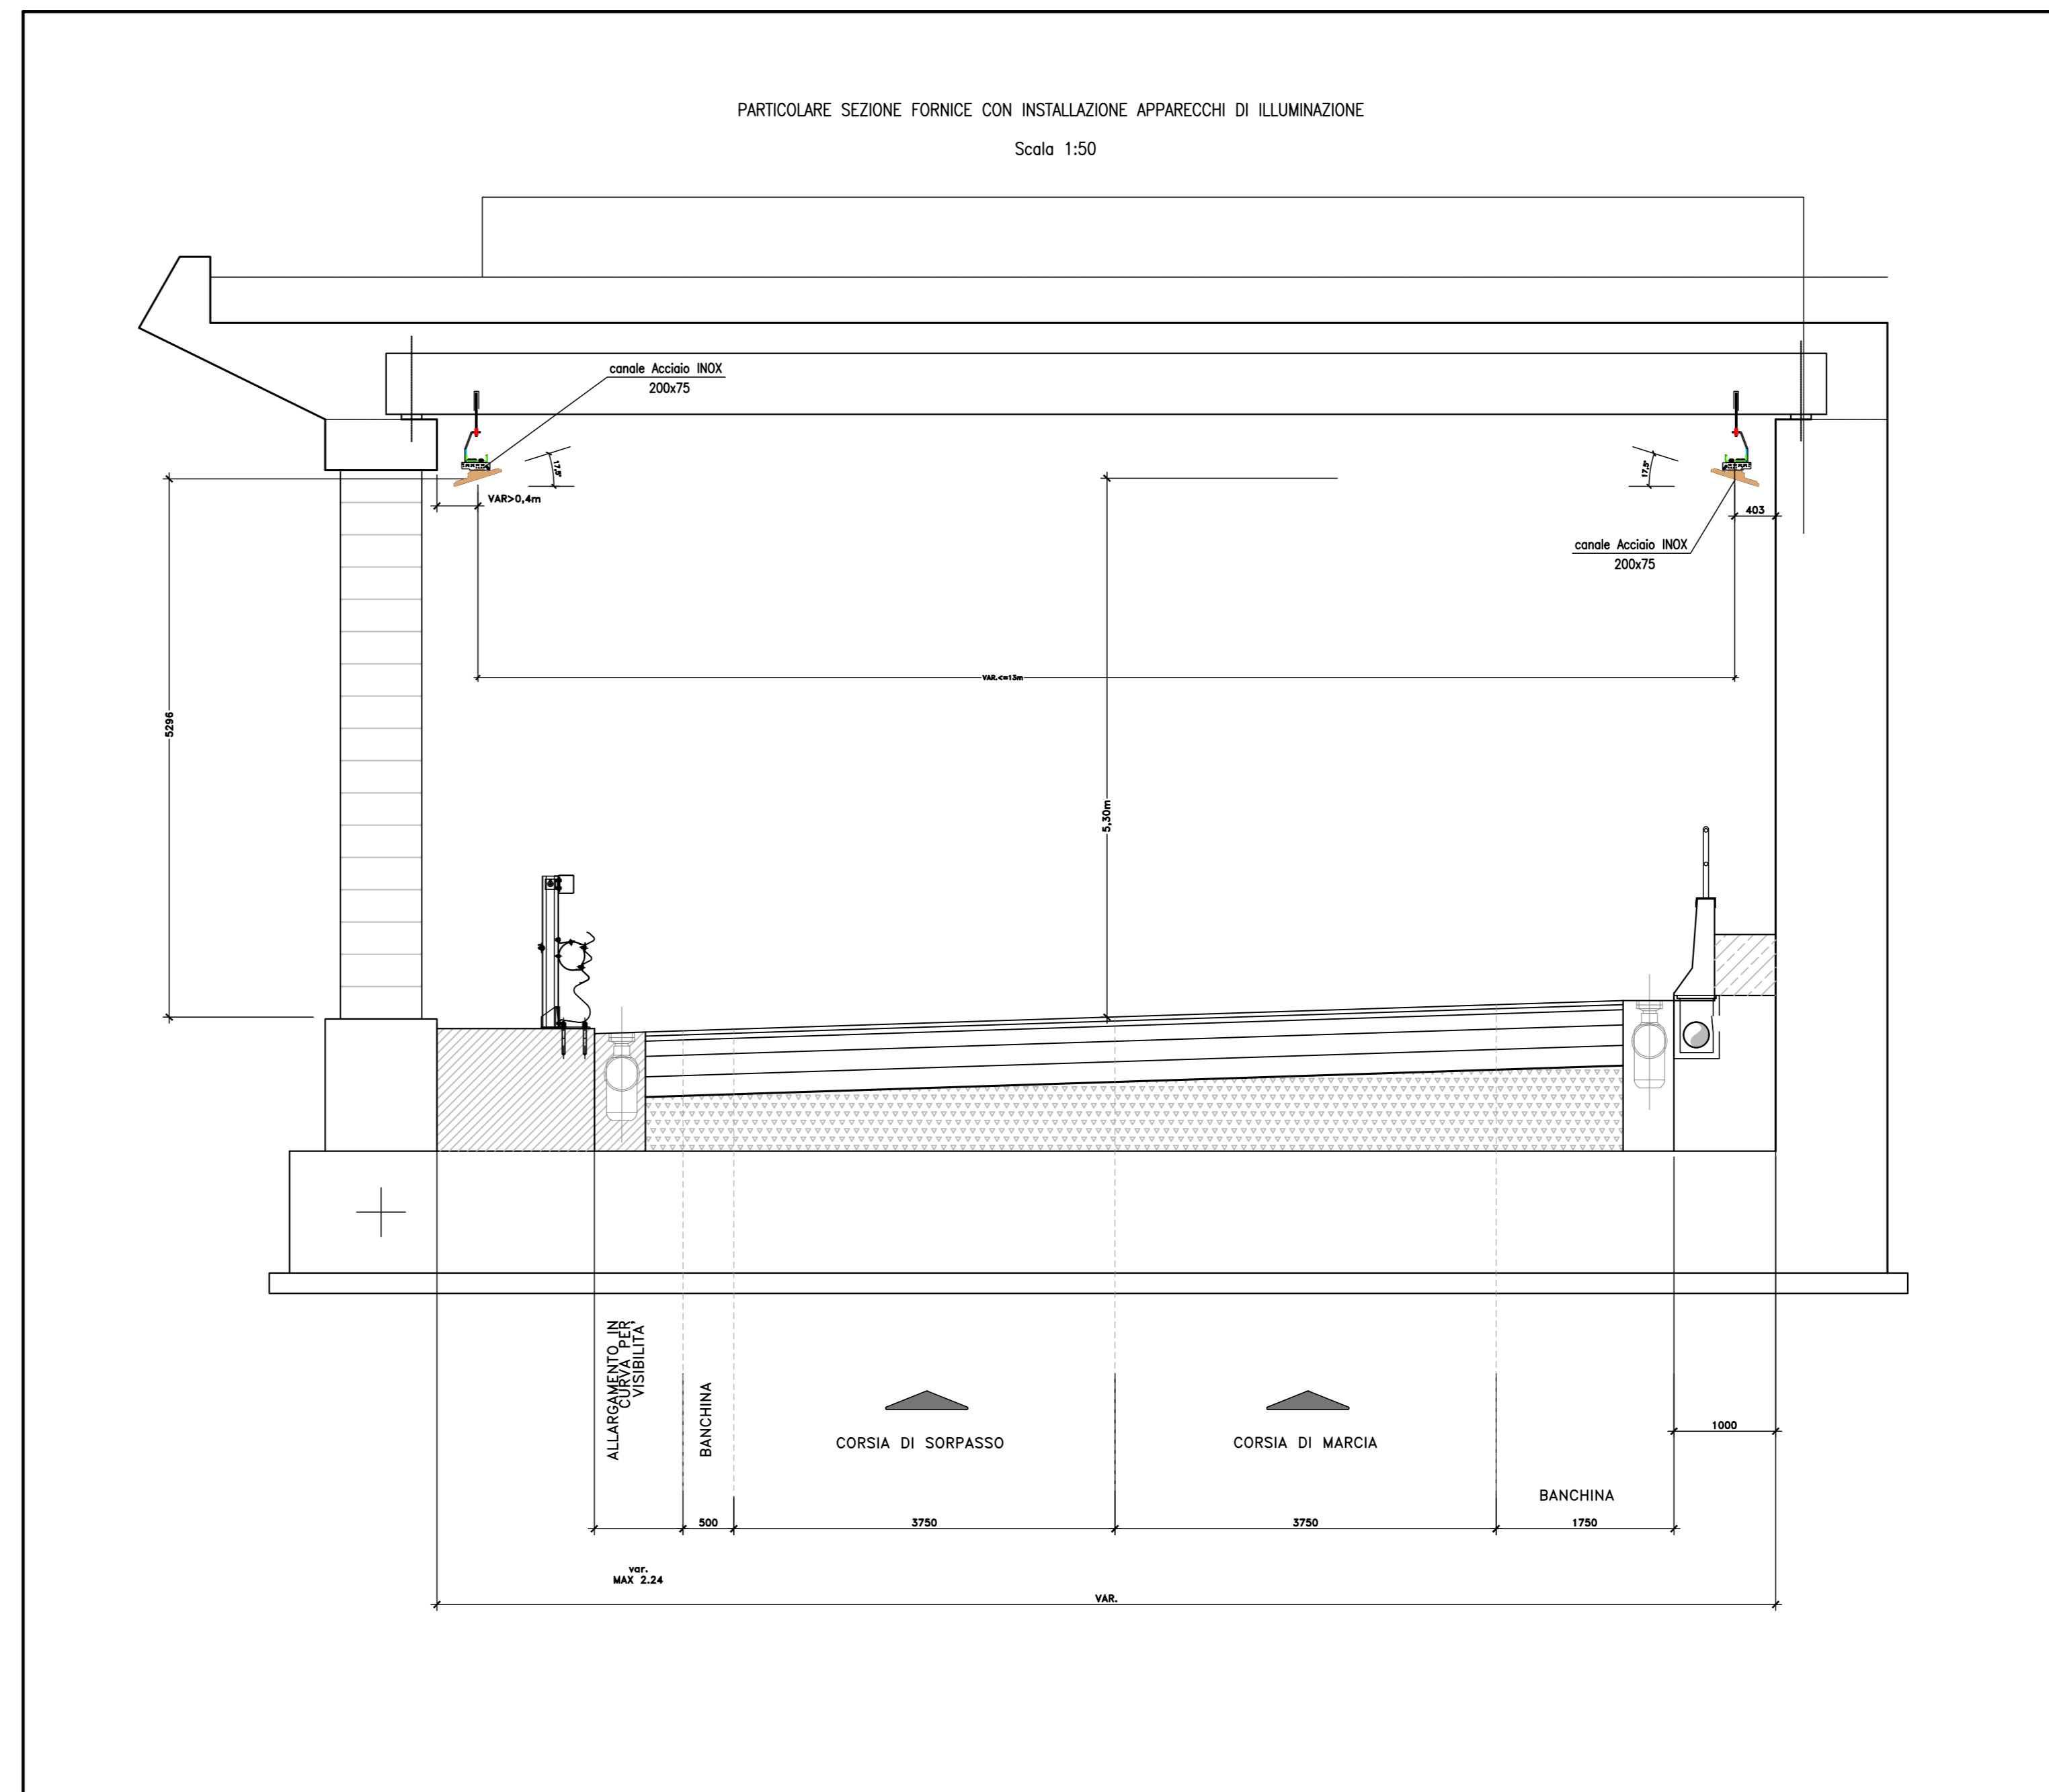
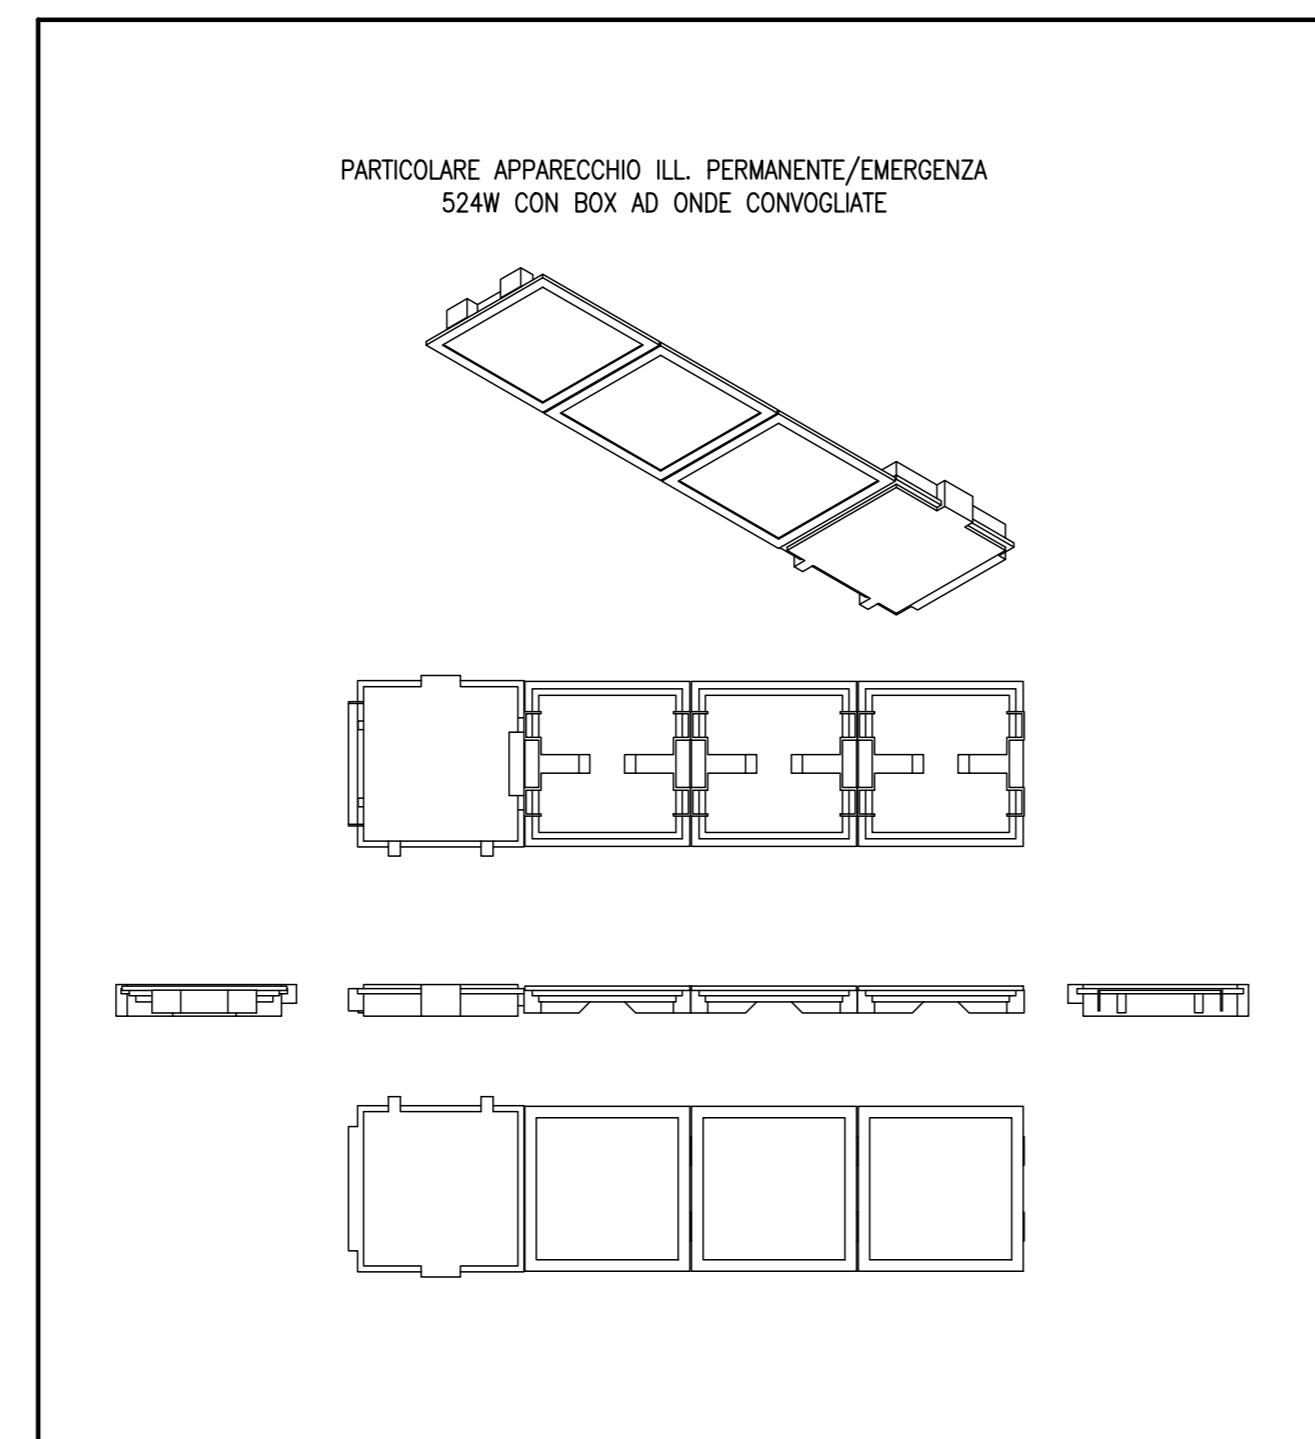
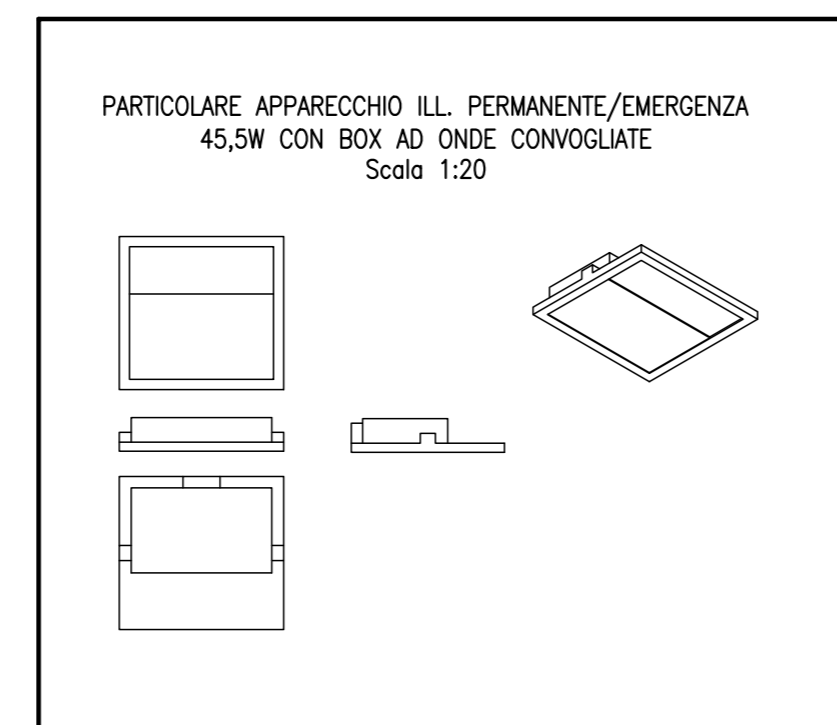


PLANIMETRIA ILLUMINAZIONE GALLERIA "GA02"
scala 1:200

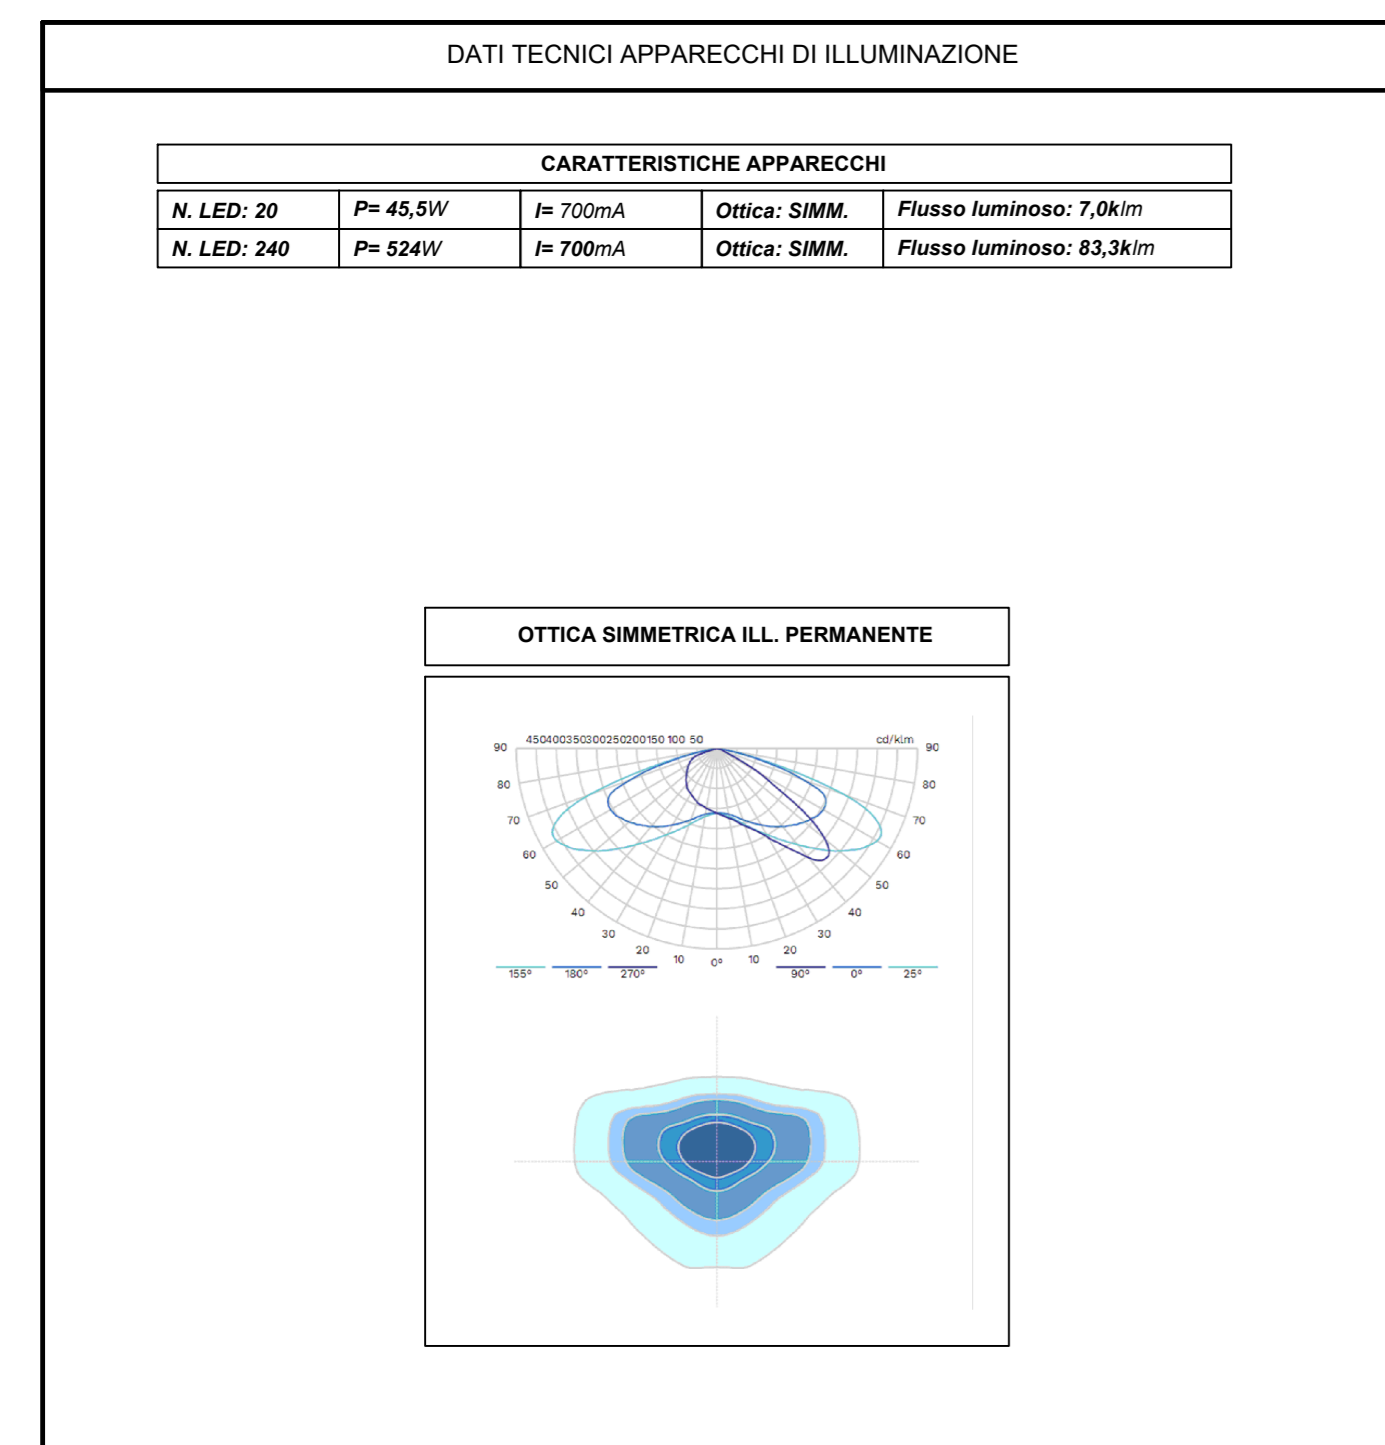

SINTESI NUMERO E POTENZA APPARECCHI GALLERIA "GA02"								
illuminazione	Requisito	Apparecchio	Potenza [W]	interdistanza [m]	Altezza [m]	Quantità	Inclinazione	Potenza [W]
Permanente	1,5 cd/mq	APP20 LED 700mA NW740 SIMM	45,5	5,3	16	17,5		728
Rinforzo	3,5 cd/mq	APP20 LED 700mA NW740 SIMM	52,4	var	5,3	33	17,5°	4838
Emergenza*	1 cd/mq	APP20 LED 700mA NW740 SIMM	45,5	var	5,3	12	17,5°	546
*apparecchi dedicati all'illuminazione permanente, alimentati con linea dedicata. 12 pezzi sui 20 previsti.								
Totale app.			108	Potenza tot. W		48936		

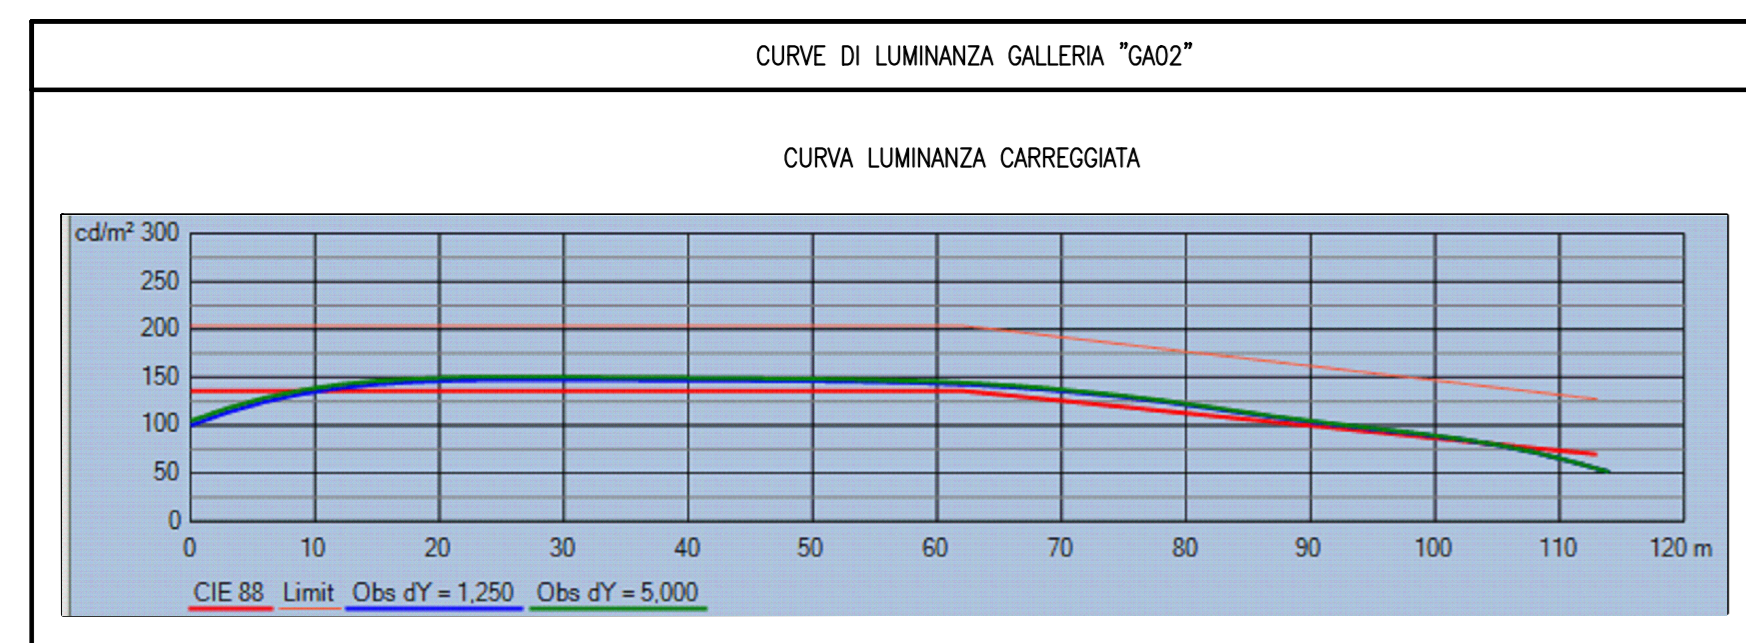

LEGENDA DEI SIMBOLI	
N° SIMBOLO	DESCRIZIONE
PROIETTORE LED 21.6W 4406 lm - incl. 0° - Ottica simmetrica - PERMANENTE	
PROIETTORE LED 52.4W 83,3 lhm - incl. 0° - Ottica asimmetrica - RINFORZO	
CANALA DIM. 200x75 IN ACCIAIO INOX ASI 304 CON STAFFE DI ANCORAGGIO, INTERASSE DI 1,5 mt	
SCALA LUMINOSA ESTERNA MONDRIAN SU SOSTEGNO METALLICO	
APPARECCHIO ALIMENTATO DA CIRCUITO DI SICUREZZA	

Sanas
GRUPPO FS ITALIANE
Direzione Progettazione e Realizzazione Lavori

S.S.131 "Carlo Felice"
Completamento itinerario Sassari - Olbia.
Potenziamento e messa in sicurezza S.S.131
dal km 192+500 al km 209+500.
2° Lotto dal km 202+000 al km 209+500

PROGETTO DEFINITIVO COD. CA357

PROGETTAZIONE: **ATI VIA - SERING - VDP - BRENG**

RESPONSABILE DELL'INTEGRAZIONE DELLE PRESTAZIONI SPECIALISTICHE: GRUPPO DI PROGETTAZIONE
(Dati Ing. Giovanni Pizzozzi (Dir. Ing. Prov. Roma 437294) - Gruppo:)

PROGETTISTA:
Responsabile Tecnico Strada: (Dati Ing. Massimo Capasso (Dir. Ing. Prov. Roma 20517))
 Responsabile Strada: (Dati Ing. Giovanni Pizzozzi (Dir. Ing. Prov. Roma 437294))
 Responsabile Elettrotecnica, Geotecnica e Impianti: (Dati Ing. Sergio Di Marco (Dir. Ing. Prov. Roma 2827))
 Responsabile Impianti: (Dati Ing. Francesco Venturoli (Dir. Ing. Prov. Roma 14866))

GEOLOGO:
(Dati: (Dati: Enrico Ciurlo) (Dir. (Dir. Regione Sicil. 200))

COORDINATORE SICUREZZA IN FASE DI PROGETTAZIONE:
(Dati: Ing. Matteo Di Giovanni (Dir. Ing. Prov. Roma 15138))

RESPONSABILE SIA:
(Dati: Ing. Francesco Venturoli (Dir. Ing. Prov. Roma 14866))

VISTO: IL RESPONSABILE DEL PROCEDIMENTO:
(Dati: Ing. Edoardo Quattrone)

IMPIANTI TECNOLOGICI
IMPIANTO DI ILLUMINAZIONE GA02

Tav. 10

CODICE PROGETTO	NOME FILE	REVISIONE	SCALA:
DP/CA0357	CA357_T010M03IMPPL-04-13	A	VARIE
PROGETTO	ELABORAZIONE	VERIFICATO	APPROVATO
D			
B			
A	EMISSIONE	04/2021	F. LA. NAPPA
REV.	DESCRIZIONE	DATA	REDDATO VERIFICATO APPROVATO