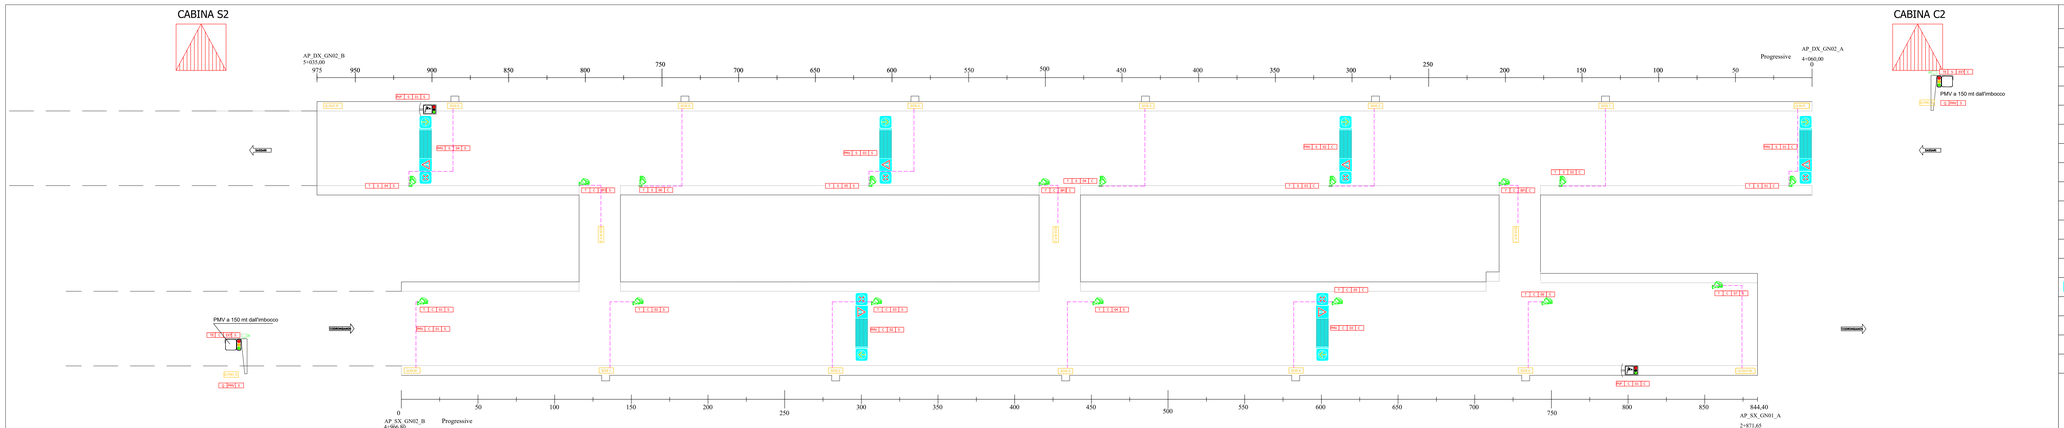

LEGENDA

	Ventilatore
	Anemometro
CO-OP	CO-OP
SOS	Armadio SOS
	Sensore stacco ventilatore
	Sensore vibrazione ventilatore
	Cassetta di derivazione
	Cavo segnali ventilatore
	Cavo alimentazione CO-OP/AN
	Cavo segnali CO-OP/ AN
	Rilevatori di sagoma
	Misuratore di luminanza
	Telecamera per TVCC
	Pannello a messaggio variabile
	Pannello messaggio "vento forte"
	Semaforo tre luci
	Sensore di conteggio veicoli a tripla tecnologia
	Cavo (3x2x0.75) schermato

anas
GRUPPO FS ITALIANE

Direzione Progettazione e Realizzazione Lavori

S.S.131 "Carlo Felice"
Completamento itinerario Sassari – Olbia.
Potenziamento e messa in sicurezza S.S.131
dal km 192+500 al km 209+500.
2° Lotto dal km 202+000 al km 209+500

PROGETTO DEFINITIVO — COD. GA357

PROGETTAZIONE: ATI VIA - SERING - VDP - BRENG

RESPONSABILE DELL'INTEGRAZIONE DELLE PRESTAZIONI SPECIALISTICHE:
Dott. Ing. Giovanni Fiasca (Ord. Ing. Prov. Roma A27296)

PROGETTISTA:
Responsabile Tecnico-strutture: Dott. Ing. Massimo Capasso (Ord. Ing. Prov. Roma 28537)
Dott. Ing. Giovanni Fiasca (Ord. Ing. Prov. Roma 27296)
Dott. Ing. Prov. Roma 27296)
Responsabile Tecnico-impianti e tecnologie: Dott. Ing. Sergio Ja (Ord. Ing. Prov. Frosinone 2872)
Dott. Ing. Prov. Frosinone 2872)
Dott. Ing. Prov. Roma 19992)

GEOLOGO:
Dott. Geol. Enrico Cynscuchi (Ord. Geo. Regione Sicilia 344)

COORDINATORE SICUREZZA IN FASE DI PROGETTAZIONE:
Dott. Ing. Matteo Di Giovanni (Ord. Ing. Prov. Roma 15138)

RESPONSABILE SIA:
Dott. Ing. Francesco Ventura (Ord. Ing. Prov. Roma 19992)

VISTO: IL RESPONSABILE DEL PROCEDIMENTO:
Dott. Ing. Edoardo Quattrone

GRUPPO DI PROGETTAZIONE

MANDATARIA: ViA INGEGNERIA

MANDANTI: SERING INGEGNERIA; vdp; BRENG

PIAZZA GIOVANNI PAOLO II, 1 "Palazzo Pirelli" Regione Piemonte di Torino 10122 TORINO 13.30-16 GMT+00:00

IMPIANTI TECNOLOGICI
G. GHIGHIZZU PMV E TVCC
PLANIMETRIA E PARTICOLARI
Tav. 04

| CODICE PROGETTO | | |