

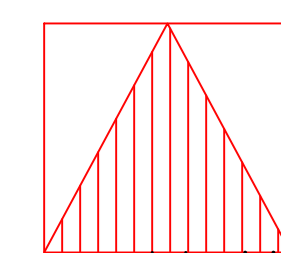
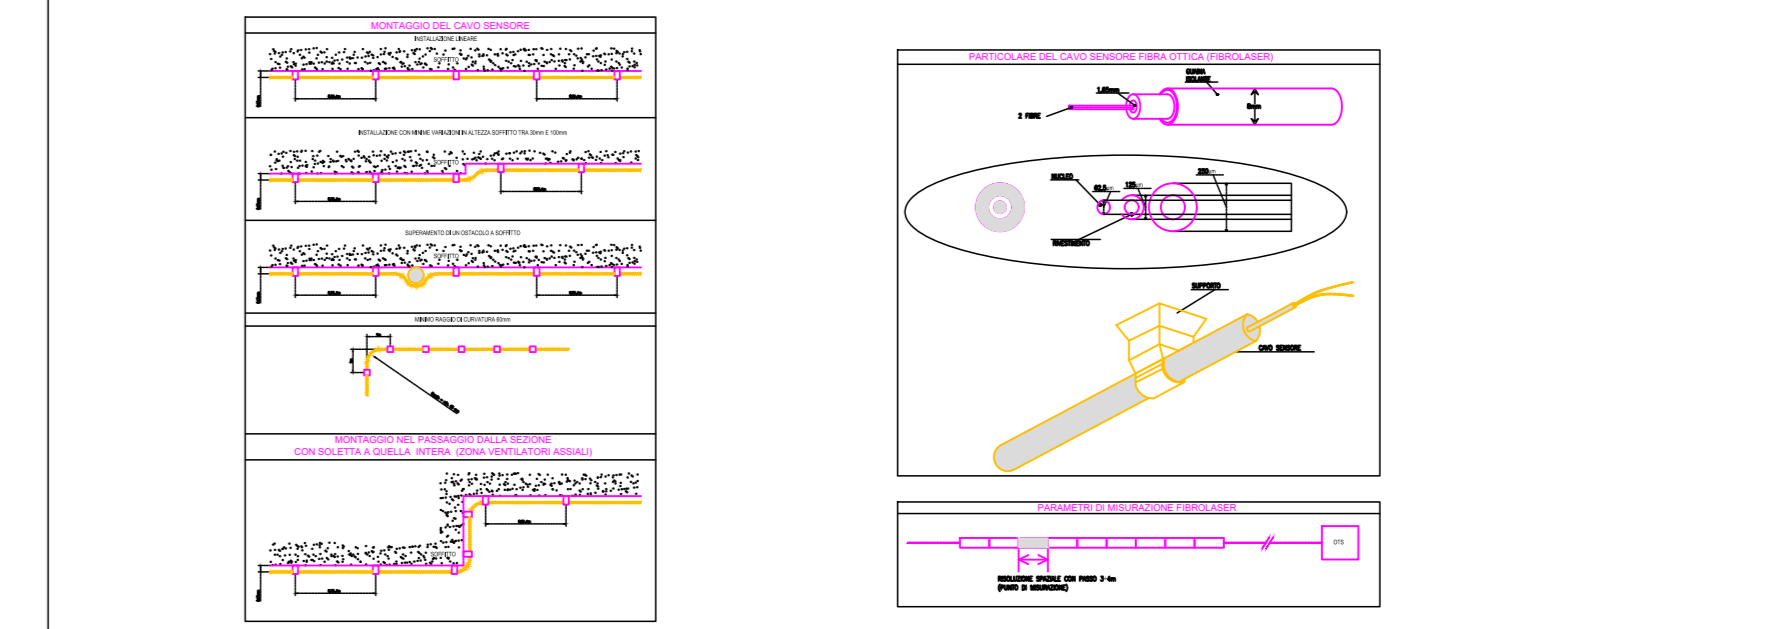
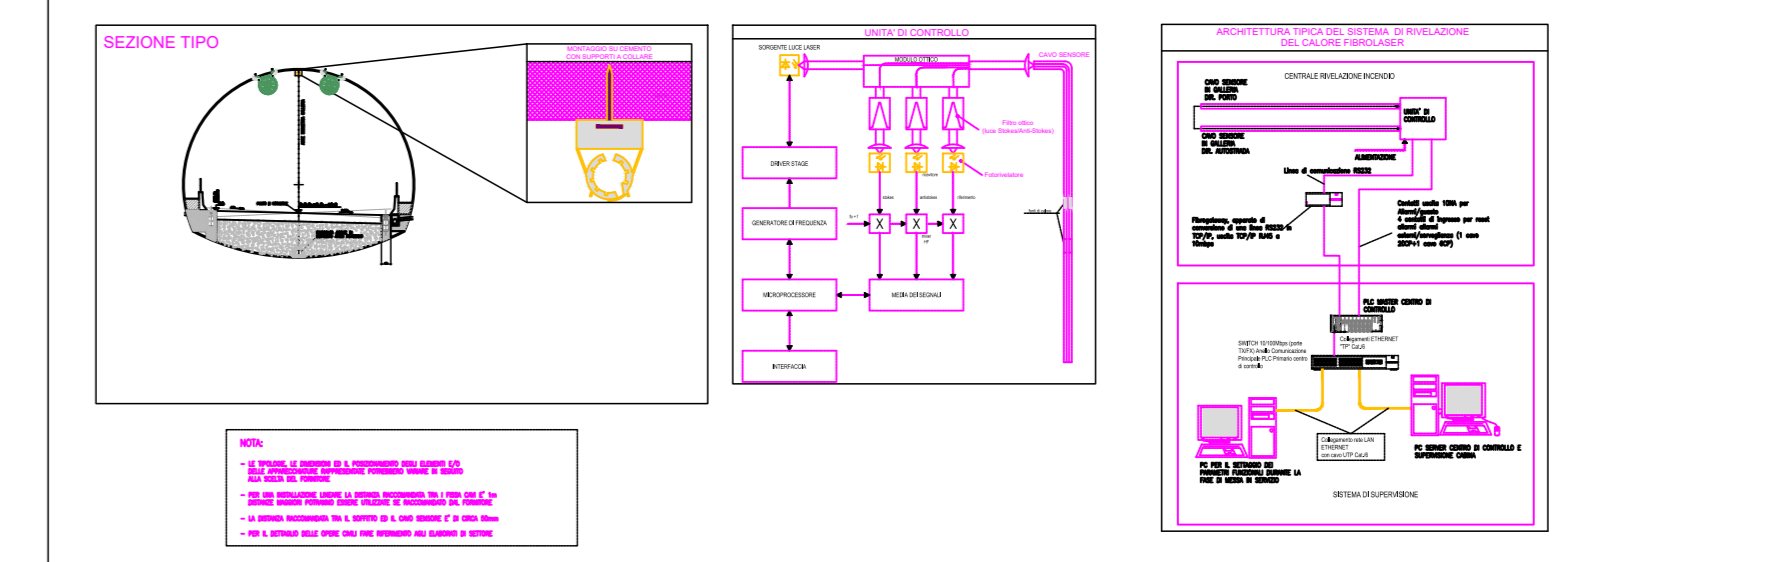
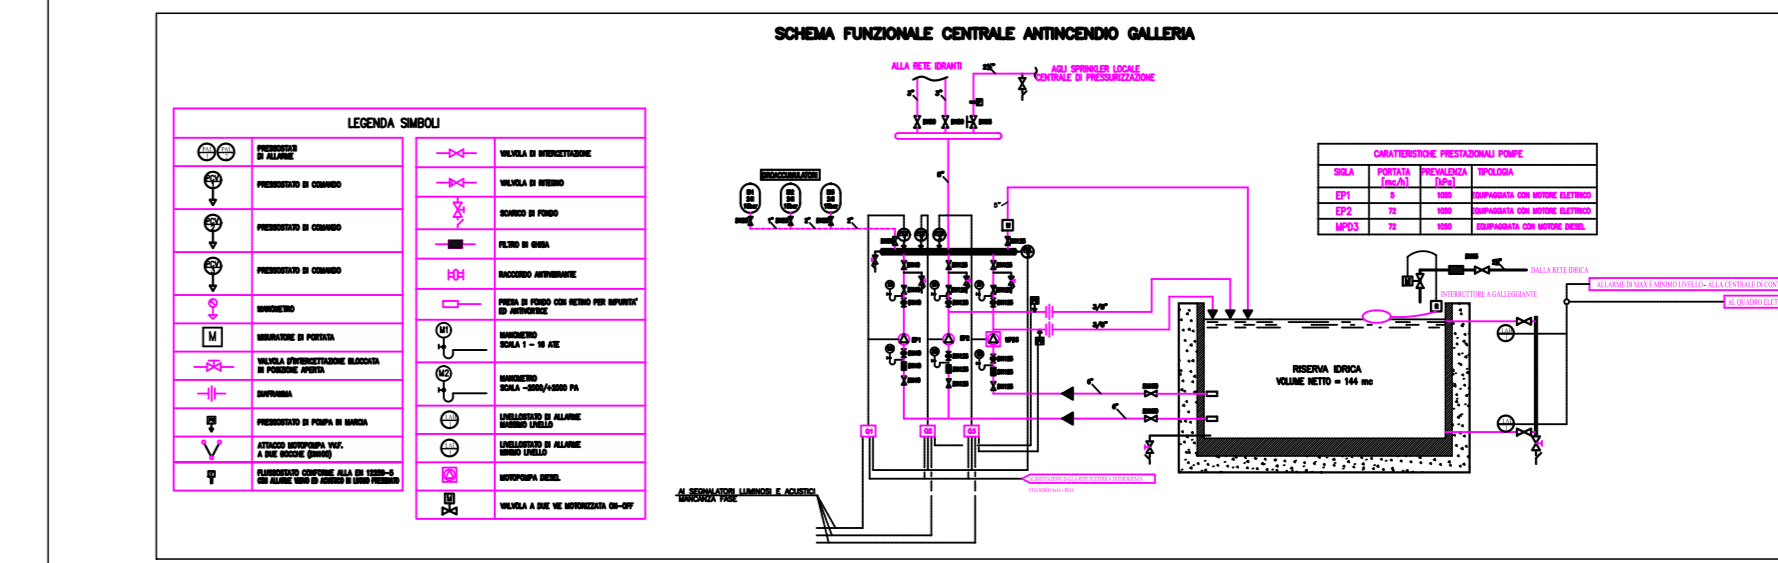


CABINA S2

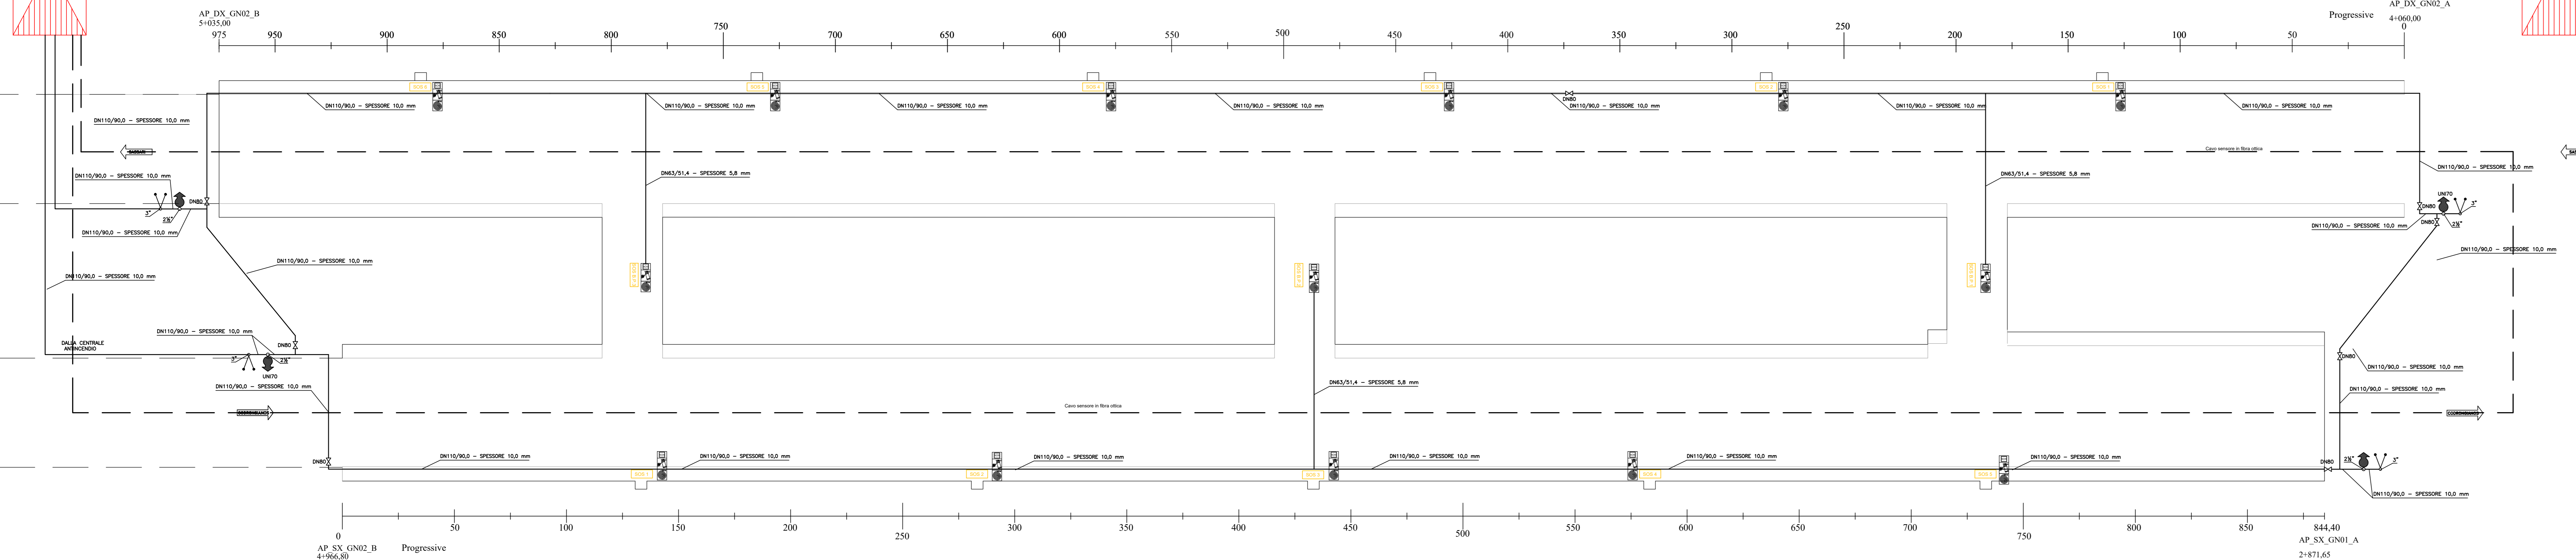

CABINA C2

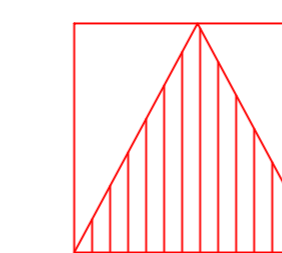

S.S.131 "Carlo Felice"
Completamento itinerario Sassari - Olbia.
Potenziamento e messa in sicurezza S.S.131
dal km 192+500 al km 209+500.
2° Lotto dal km 202+000 al km 209+500

PROGETTO DEFINITIVO COD. CA357

PROGETTAZIONE: **ATI VIA - SERING - VDP - BRENG**

RESPONSABILE DELL'INTEGRAZIONE DELLE PRESTAZIONI SPECIALISTICHE: GRUPPO DI PROGETTAZIONE

Dot. Ing. Giovanni Piazza (Ord. Ing. Prov. Roma A27296)

PROGETTISTA:
Responsabile Tracciato stradale: Dot. Ing. Massimo Capasso (Ord. Ing. Prov. Roma 26031)
Responsabile Struttura: Dot. Ing. Giovanni Piazza (Ord. Ing. Prov. Roma 27296)
Responsabile Idraulica, Geotecnica e Impianti: Dot. Ing. Sergio Di Manno (Ord. Ing. Prov. Palermo 2872)
Responsabile Ambiente: Dot. Ing. Francesco Ventura (Ord. Ing. Prov. Roma 14660)

GEOLOGO:
Dot. Geol. Enrico Curcuruto (Ord. Geo. Regione Sicilia 968)

COORDINATORE SICUREZZA IN FASE DI PROGETTAZIONE:
Dot. Ing. Matteo Di Giorlamo (Ord. Ing. Prov. Roma 15138)

RESPONSABILE SIA:
Dot. Ing. Francesco Ventura (Ord. Ing. Prov. Roma 14660)

VISTO: IL RESPONSABILE DEL PROCEDIMENTO:
Dot. Ing. Edoardo Quattrone

MANDATARI:
VIA INGEGNERIA
SERING INGEGNERIA
VDP
BRENG BRIDGE ENGINEERING

IMPIANTI TECNOLOGICI
G. GHIGHIZZU IMPIANTO ANTINCENDIO
PLANIMETRIA E PARTICOLARI
Tav. 06

CODICE PROGETTO	NOME FILE	REVISIONE	SCALA:
PROGETTO	LIV. PROG. ANNO		
DPCA0357	CA357_T00IM05IMPL-01-06	A	VARIE
D			
C			
B			
A	EMISSIONE	GIU. 2021	F. LA RUPPA M. CUCCARO G. PIAZZA
REV.	DESCRIZIONE	DATA	REDATTO VERIFICATO APPROVATO