


LEGENDA SIMBOLI		
	Corsi d'acqua bacini principali	Competenza Genio Civile R.D.523
	Perimetrazione bacini principali	
	Punto di chiusura bacino e interferenza con reticolo idrografico	
	Confine comunale	

CARATTERISTICHE MORFOLOGICHE DEI BACINI									
ID BACINO	AREA BACINO	L. ASTA PRINC.	MEDIA ASTA PRINCIPALE	H ₀	H _{MAX}	H _{MEZZA}	CN	Q (fr 200)	
	km ²	km	%	m.s.l.m.	m.s.l.m.	m.s.l.m.	AMC III	m ³ /s	
B_Mascari_1	89.08	15.27	3.50	145.00	672.10	340.20	85	521.24	
B_Mascari_2	91.07	16.87	3.20	139.50	672.10	338.50	85	516.29	
B_Mascari_3	92.91	18.80	2.90	129.20	760.00	351.50	85	504.44	
B_Fiume_1_20849	1.56	2.25	12.50	161.40	443.70	274.20	82	13.29	
B_Fiume_7_8859	24.78	12.68	5.00	130.00	760.00	407.80	85	185.43	
B_Fiume_8_10	5.79	4.38	5.10	143.40	365.60	247.60	79	36.32	
B_Fiume_1_32082	0.43	1.51	19.10	151.00	440.00	246.30	85	6.56	
B_Fiume_7_6319	0.48	1.03	26.70	134.20	408.90	215.50	85	10.71	
B_Fiume_1_32163	0.26	0.88	27.00	132.40	369.90	199.30	85	6.42	

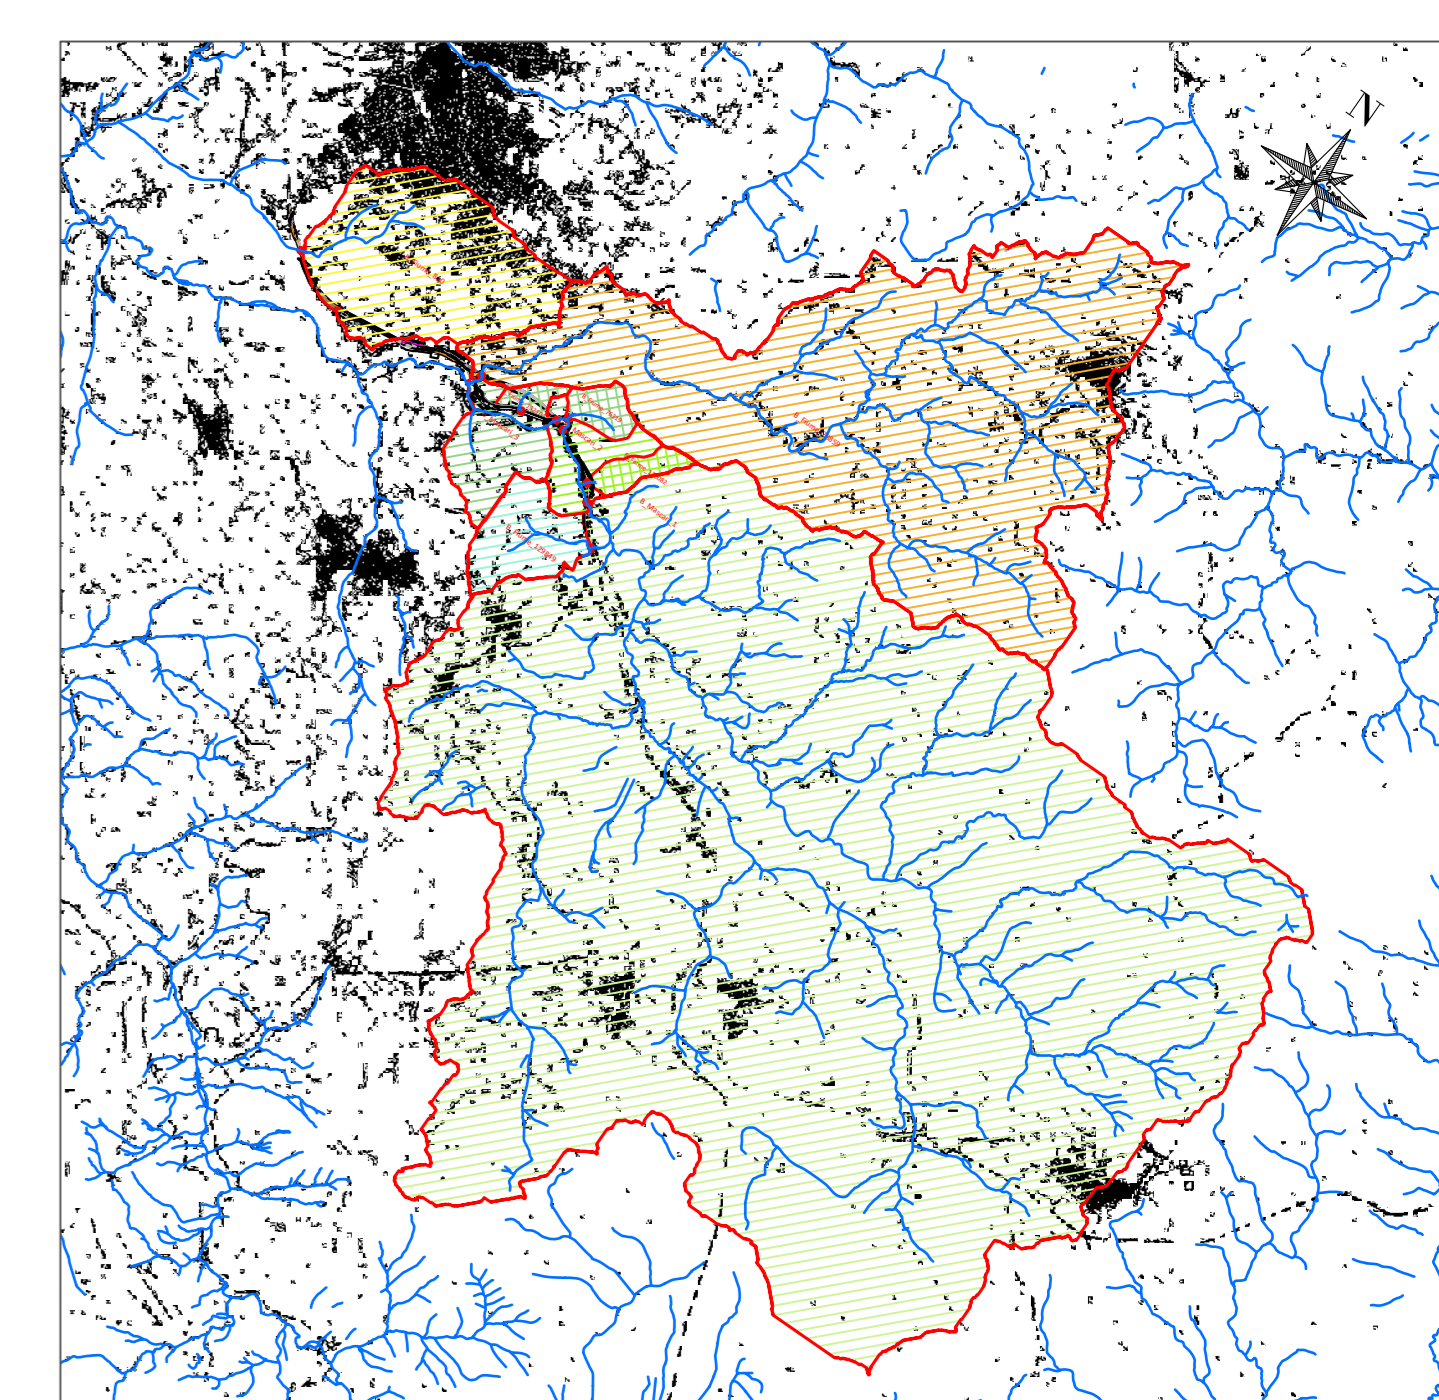

Mappa chiave Scala 1:50.000

SISTEMA DI RIFERIMENTO	
TIPO DI COORDINATE	PIANE
SISTEMA DI COORDINATE	UTM
DATUM	WGS84
FUSO	32 - NORD

Scala 1:25.000



Direzione Progettazione e Realizzazione Lavori

S.S.131 "Carlo Felice"
 Completamento itinerario Sassari - Olbia.
 Potenziamento e messa in sicurezza S.S.131
 dal km 192+500 al km 209+500.
 2° Lotto dal km 202+000 al km 209+500

COD. CA357

PROGETTO DEFINITIVO

PROGETTAZIONE: **ATI VIA - SERING - VDP - BRENO**

RESPONSABILE DELL'INTEGRAZIONE DELLE PRESTAZIONI SPECIFICHE: <small>Dott. Ing. Giovanni Pizzo (Dott. Ing. Prov. Roma A27266)</small>	GRUPPO DI PROGETTAZIONE <small>MANAGER:</small>  
PROGETTISTA: <small>Responsabile Tracciato stradale: Dott. Ing. Massimo Cippone (Dott. Ing. Prov. Roma 20331) Responsabile Strada: Dott. Ing. Giovanni Pizzo (Dott. Ing. Prov. Roma 27266) Responsabile Strada, Geotecnica e Impianti: Dott. Ing. Sergio Di Majo (Dott. Ing. Prov. Roma 2872) Responsabile Strada: Dott. Ing. Francesco Venturi (Dott. Ing. Prov. Roma 14862)</small>	 
GEOLOGO: <small>Dott. Geol. Enrico Corvino (Dott. Geol. Regione Lazio 8601)</small>	COORDINATORE SICUREZZA IN FASE DI PROGETTAZIONE: <small>Dott. Ing. Marco Di Giovanni (Dott. Ing. Prov. Roma 15128)</small>
RESPONSABILE SIA: <small>Dott. Ing. Francesco Venturi (Dott. Ing. Prov. Roma 14862)</small>	VISTO: IL RESPONSABILE DEL PROCEDIMENTO: <small>Dott. Ing. Fabrizio Quattrone</small>

IDROLOGIA E IDRAULICA
 Corografia dei bacini idrografici



CODICE PROGETTO	NOME FILE	REVISIONE	SCALA:
PROGETTO	CA357_TOID0001RC001_A		1:25.000
PRODOTTO	ELAB.		
D			
C			
A	EMISSIONE	GIU.2021	A. CECOTTI
REV.	DESCRIZIONE	DATA	REDDATTO VERIFICATO APPROVATO