




SEZIONE TIPO
CATEGORIA B EXTRAURBANA PRINCIPALE (DM 5/11/01)
TRATTO RILEVATO IN RETTIFILLO
SCALA 1:100

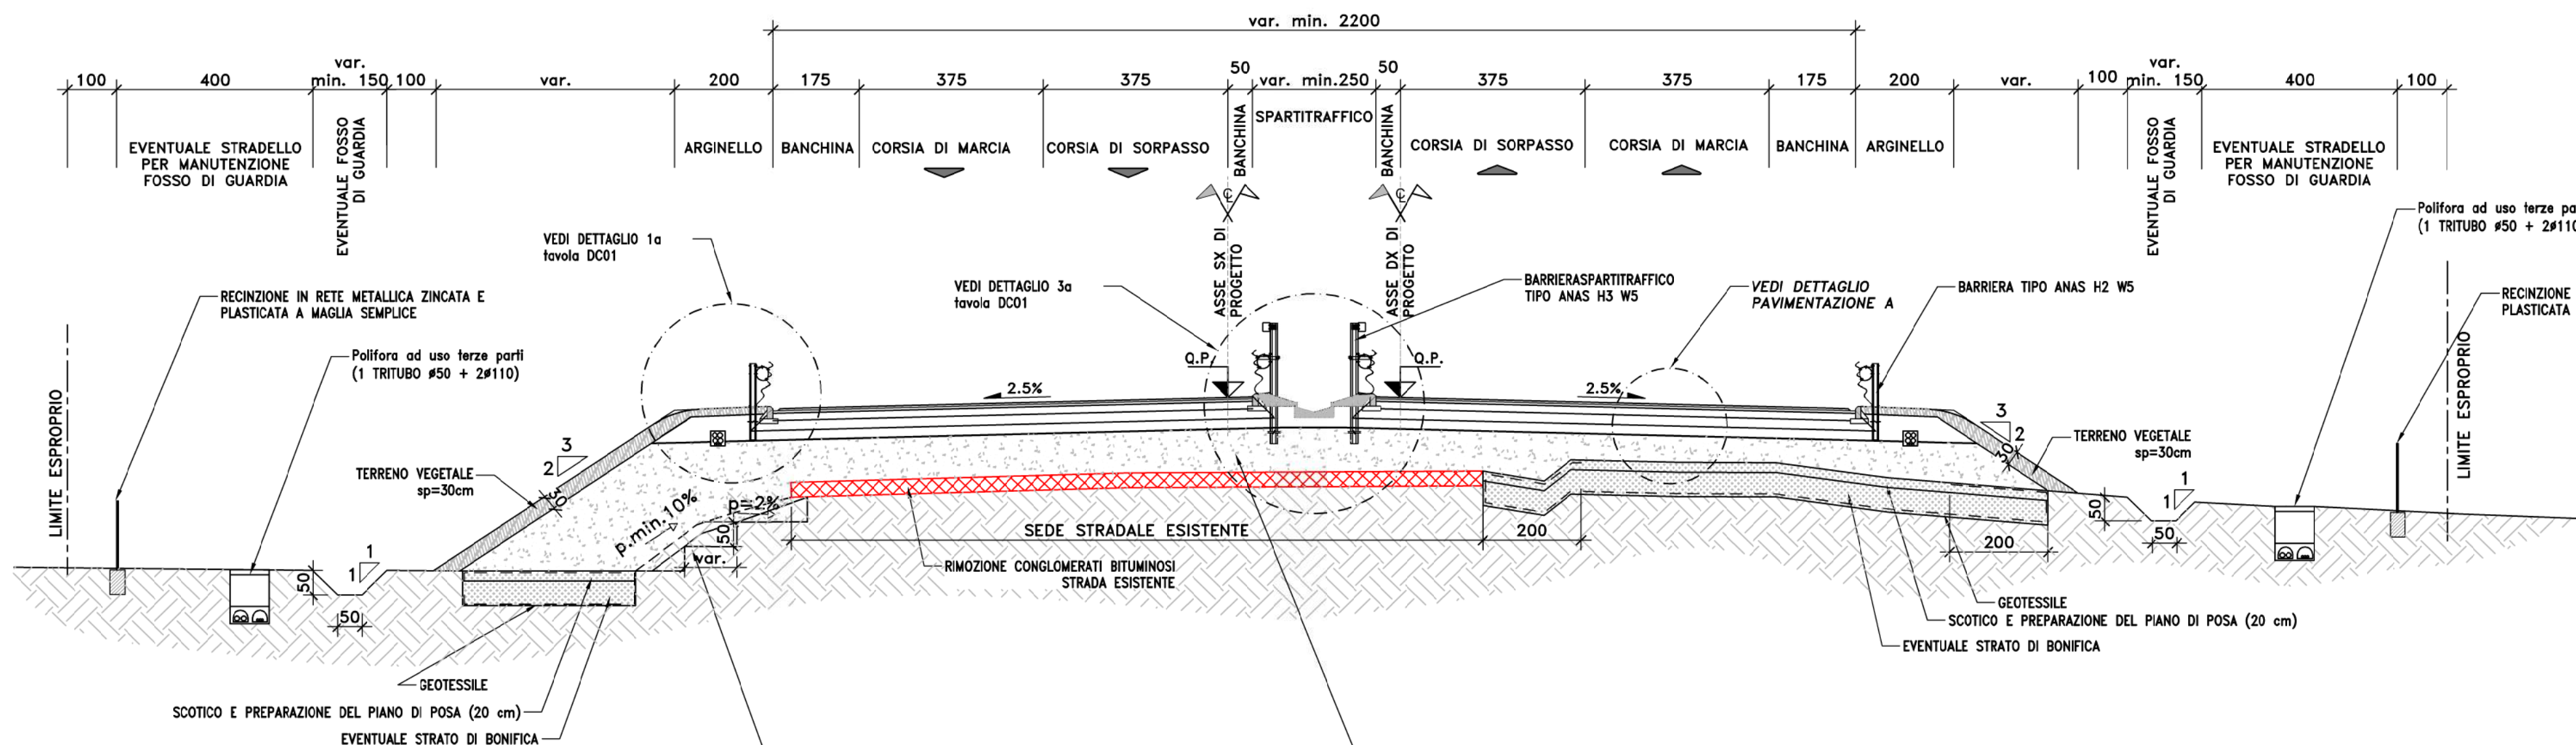

SEZIONE TIPO
CATEGORIA B EXTRAURBANA PRINCIPALE (DM 5/11/01)
CORSIA SPECIALIZZATA UNIDIREZIONALE
TRATTO IN AFFIANCAMENTO
scala 1:100

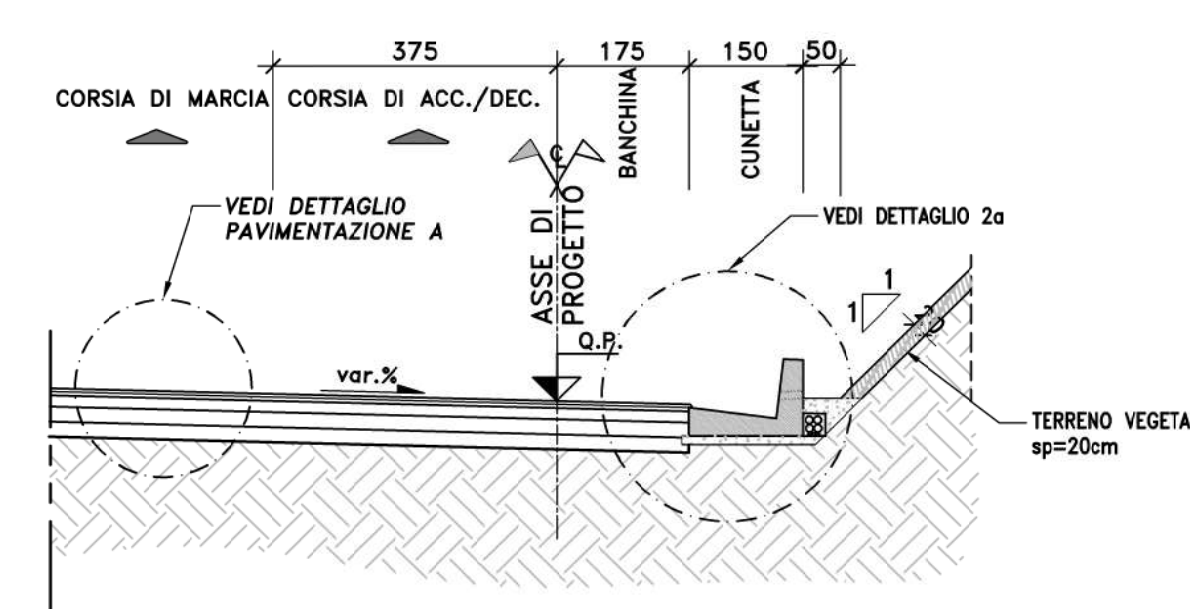


SEZIONE TIPO
CATEGORIA B EXTRAURBANA PRINCIPALE (DM 5/11/01)
CON PIAZZOLA DI SOSTA
SCALA 1:100

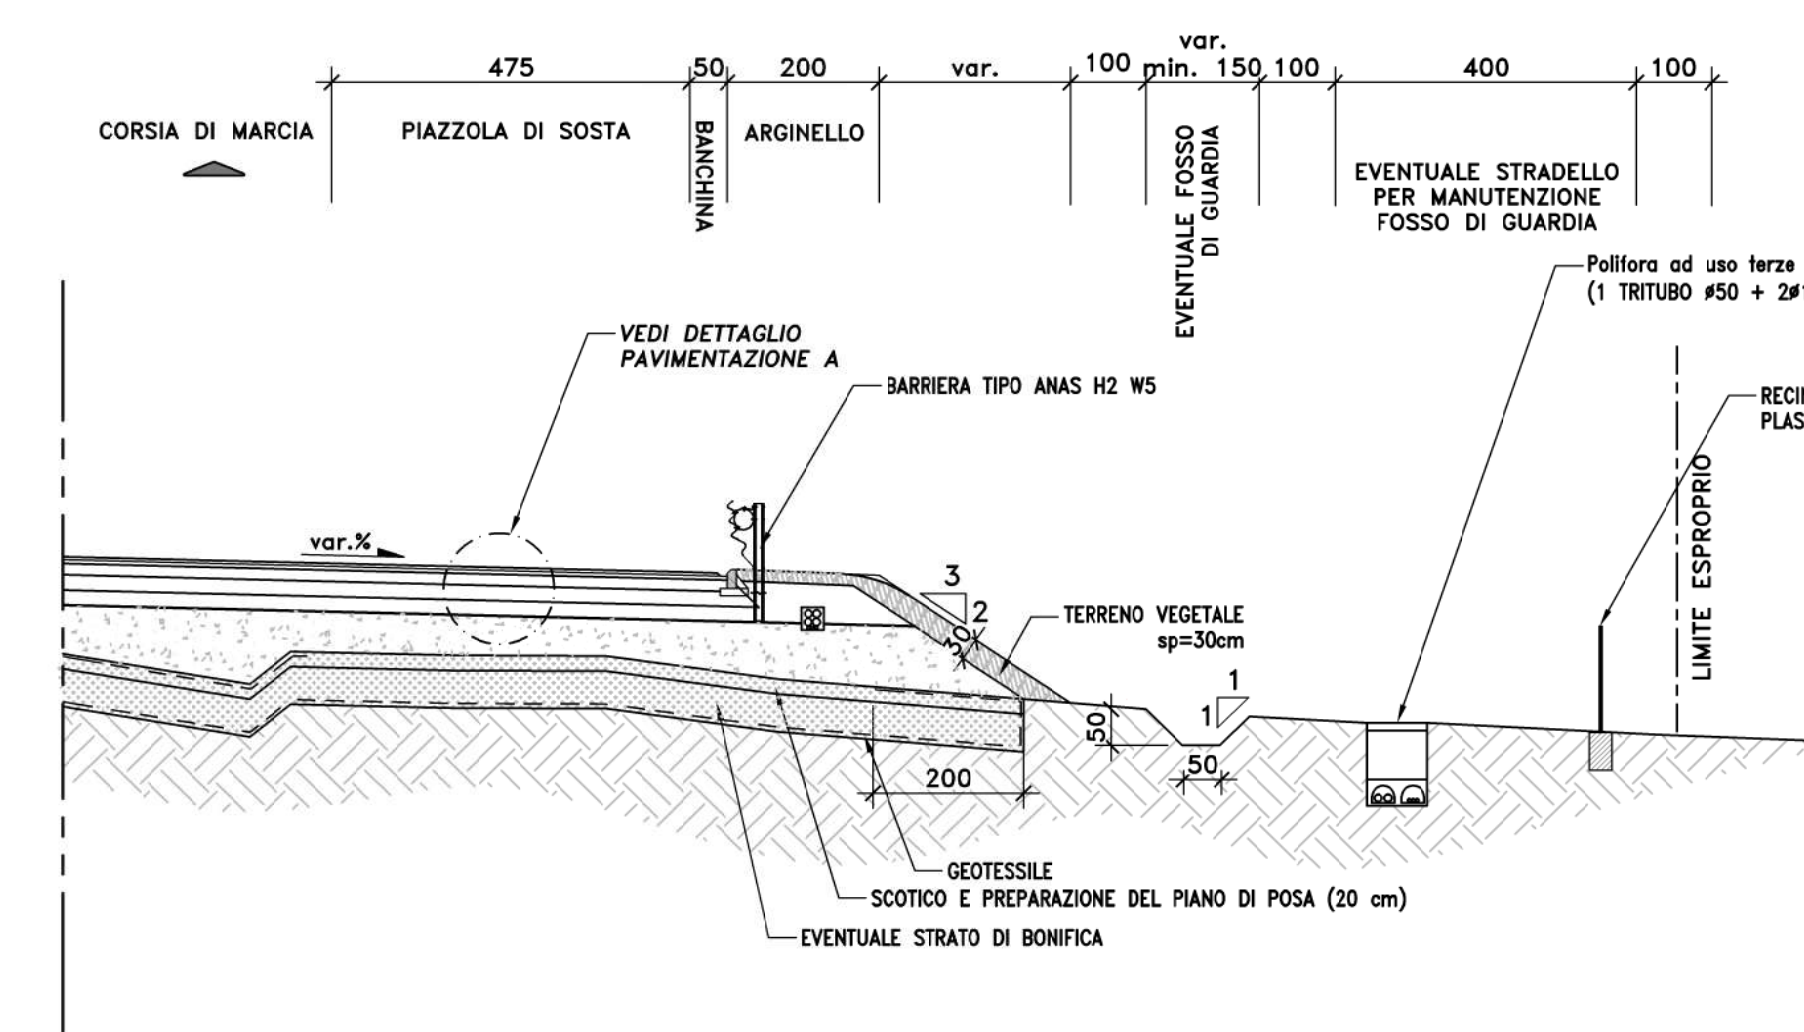


RILEVATO	Materiale idoneo appartenente ai gruppi A1, A2-4, A2-5, A3
GEOTESSILE	Retele in polipropilene a trazione >35kN/m (voce E.01.30.4)
BONIFICA	Materiale idoneo appartenente ai gruppi A1, A2-4, A2-5, A3
SCOTTICO E PREPARAZIONE DEL PIANO DI POSA (20 cm)	Materiale idoneo appartenente ai gruppi A1, A2-4, A2-5, A3



DETTAGLIO PAVIMENTAZIONE A- ASSE PRINCIPALE
SCALA 1:50

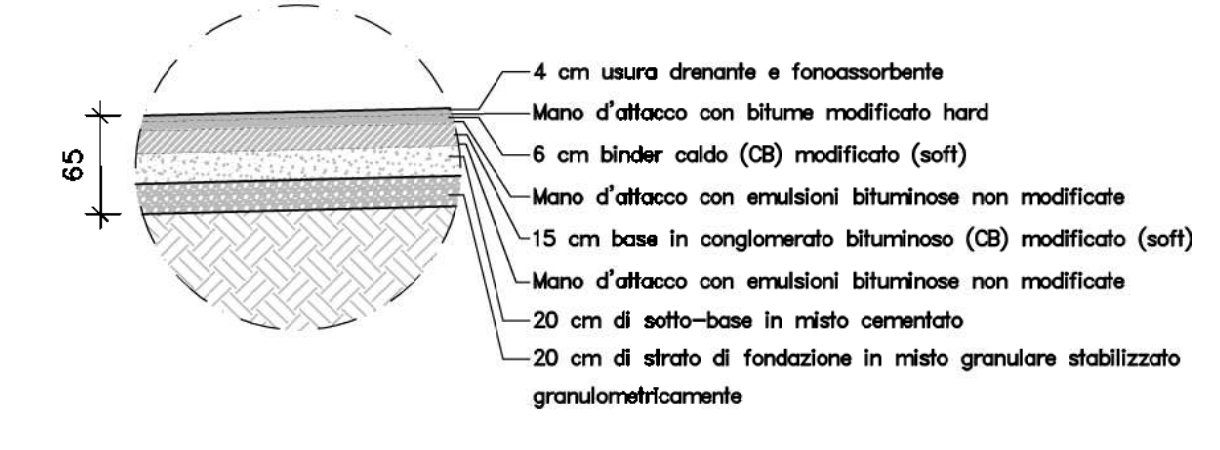


DETTAGLIO PAVIMENTAZIONE C2 PER OPERE D'ARTE IN VIADOTTO
SCALA 1:50

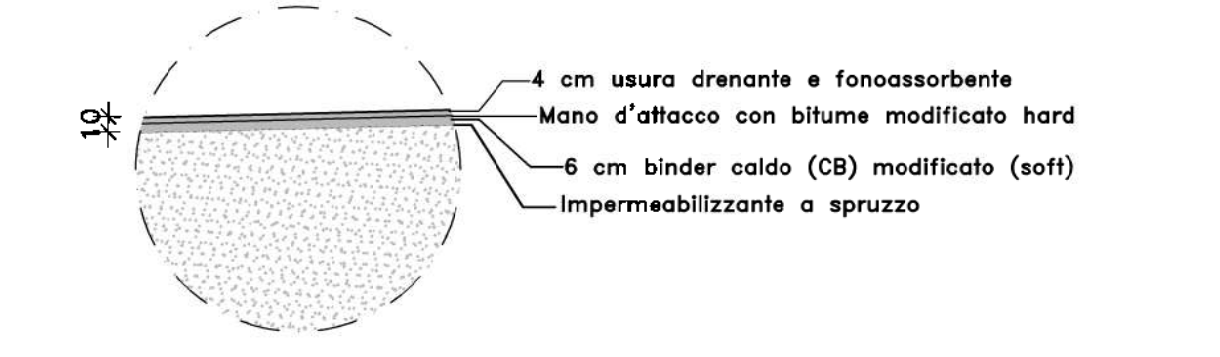


SEZIONE TIPO
CATEGORIA B EXTRAURBANA PRINCIPALE (DM 5/11/01)
TRATTO IN SCAVO IN RETTIFILLO
SCALA 1:100

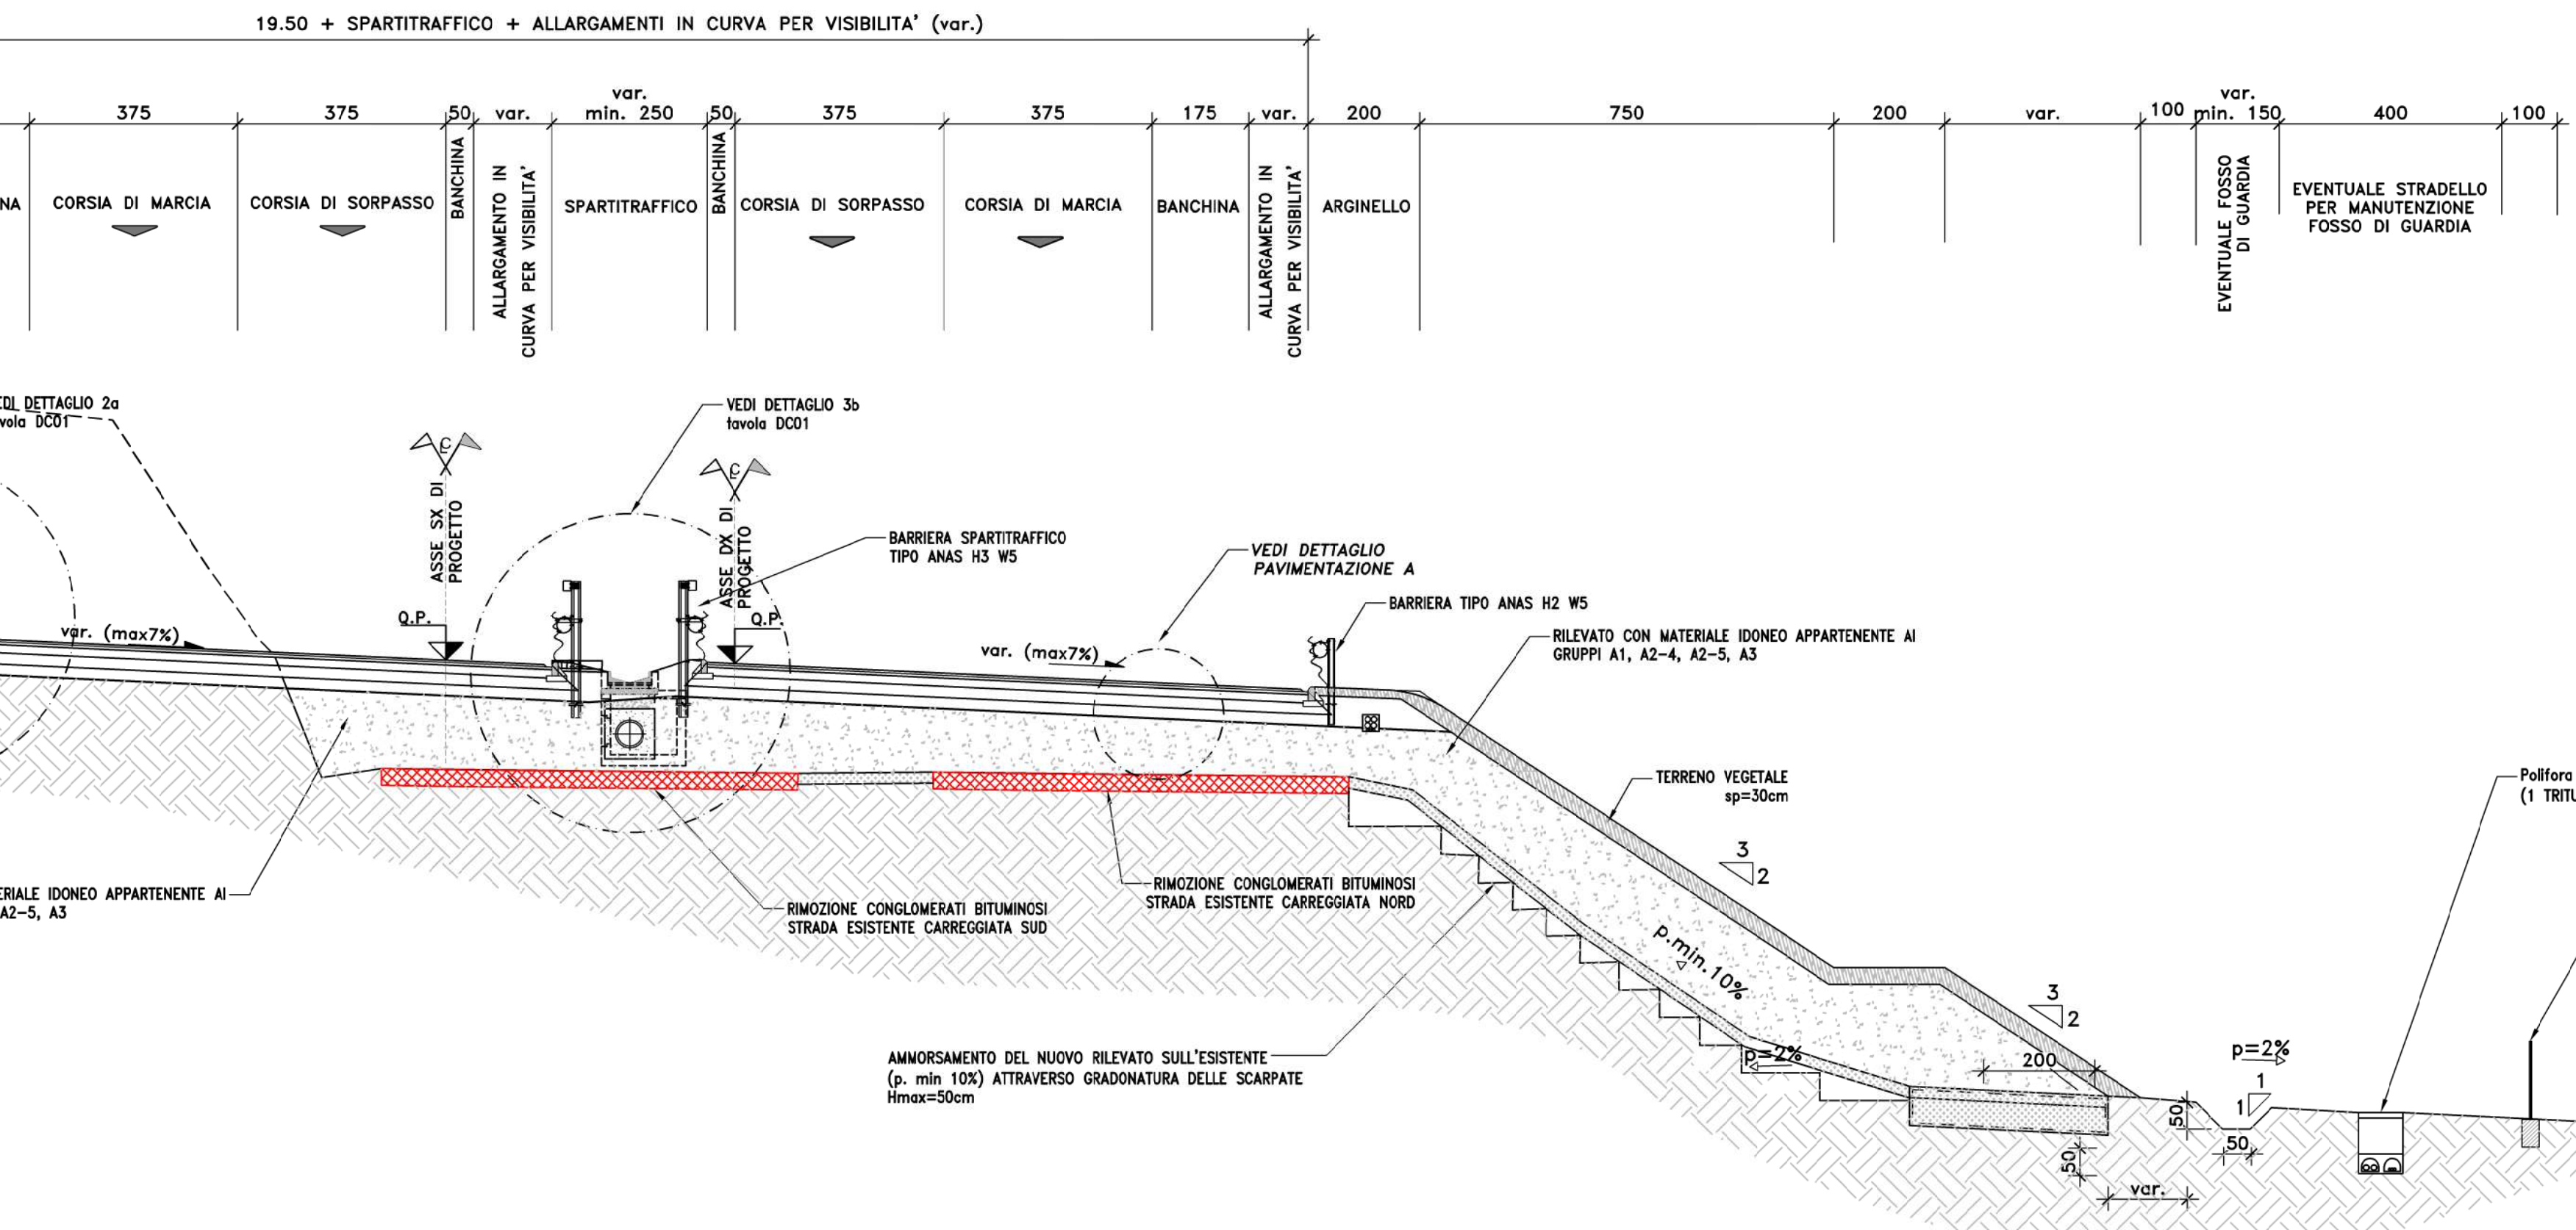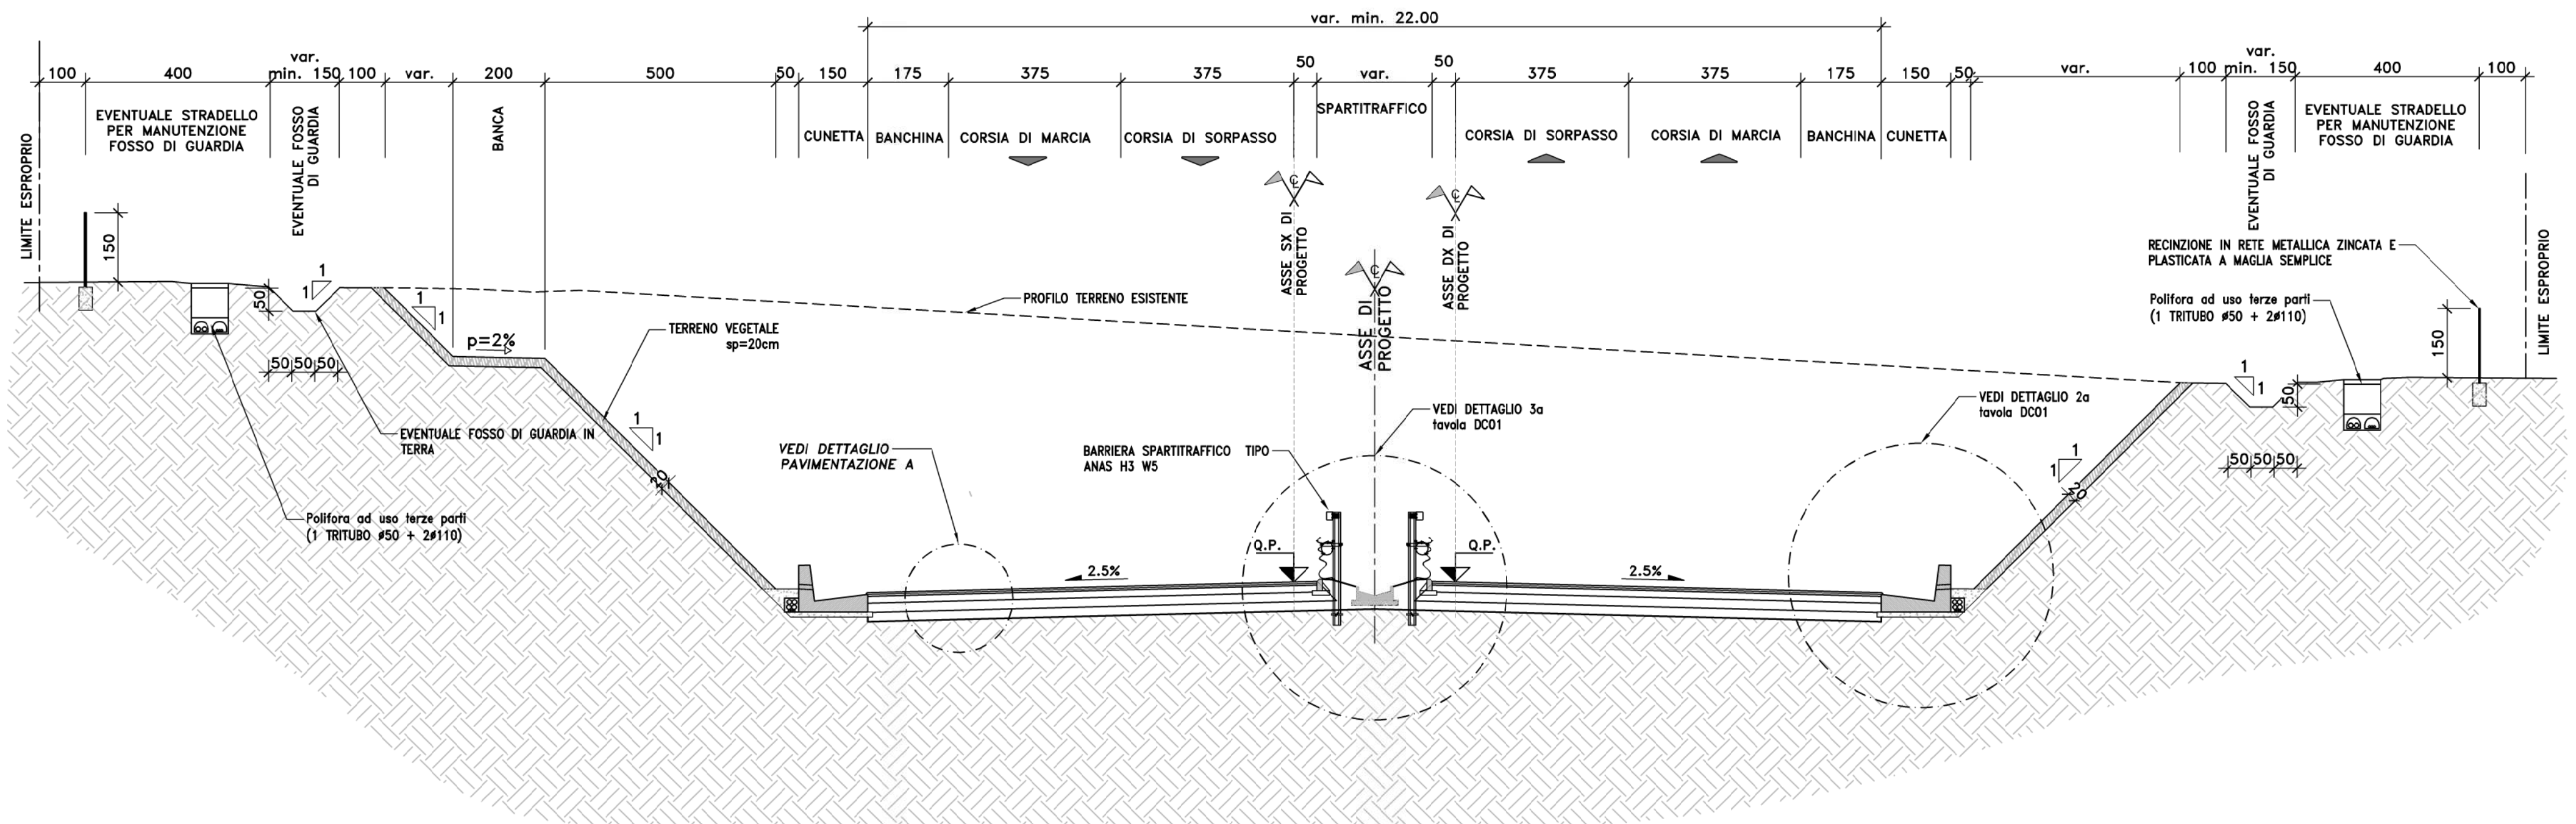

SEZIONE TIPO
CATEGORIA B EXTRAURBANA PRINCIPALE (DM 5/11/01)
TRATTO CON MURO DI SOSTEGNO E VIADOTTO
SCALA 1:100

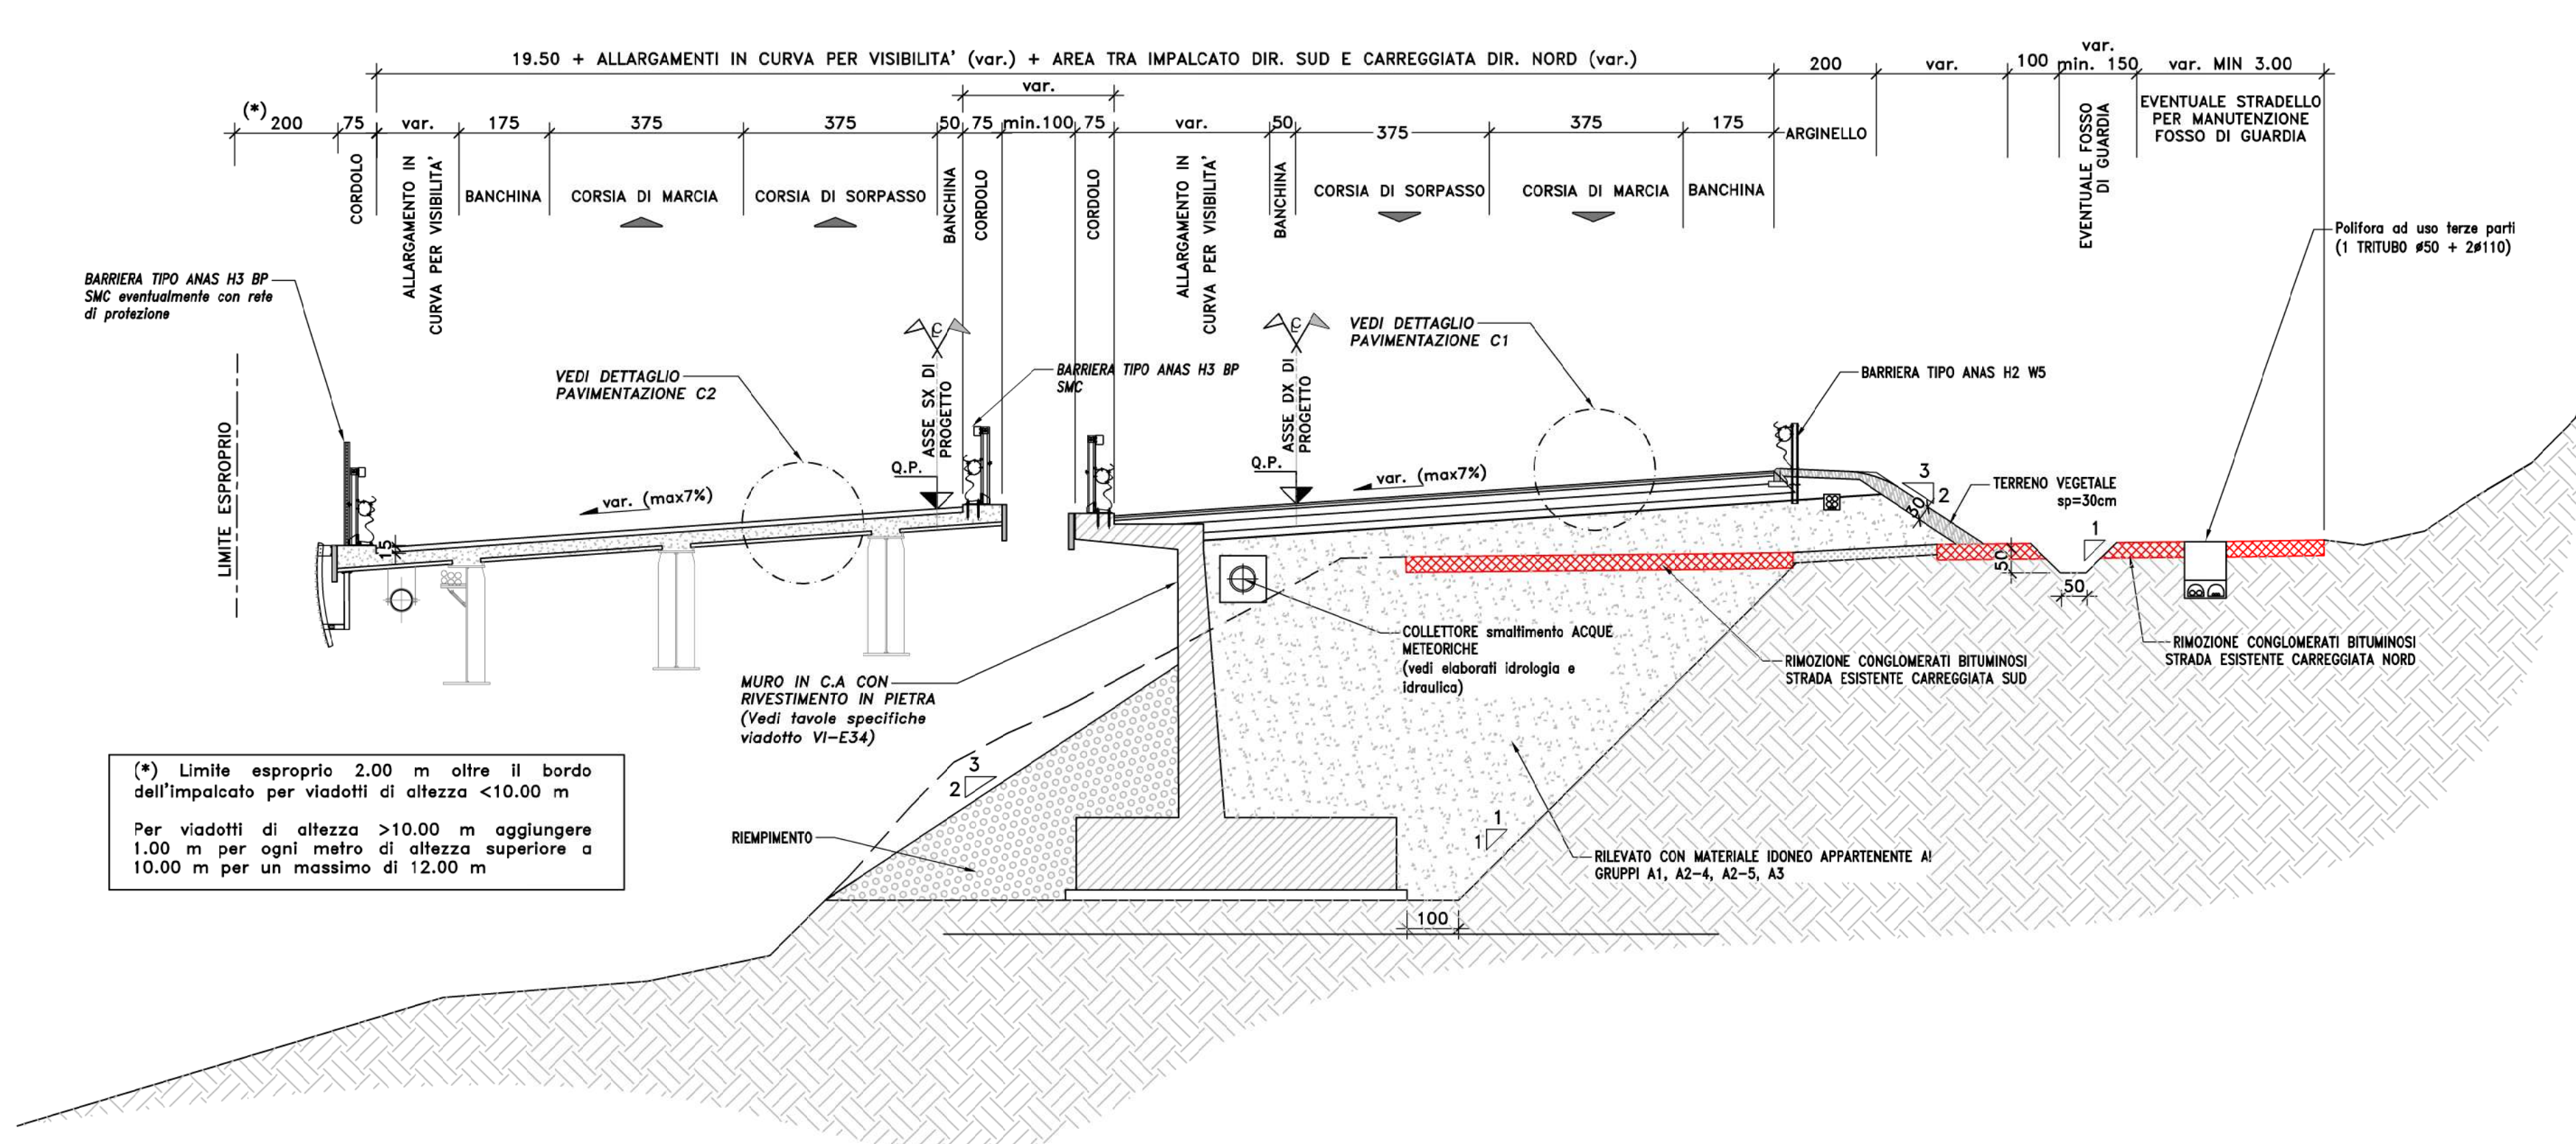

SEZIONE TIPO
CATEGORIA B EXTRAURBANA PRINCIPALE (DM 5/11/01)
TRATTO IN SCAVO IN CURVA
SCALA 1:100

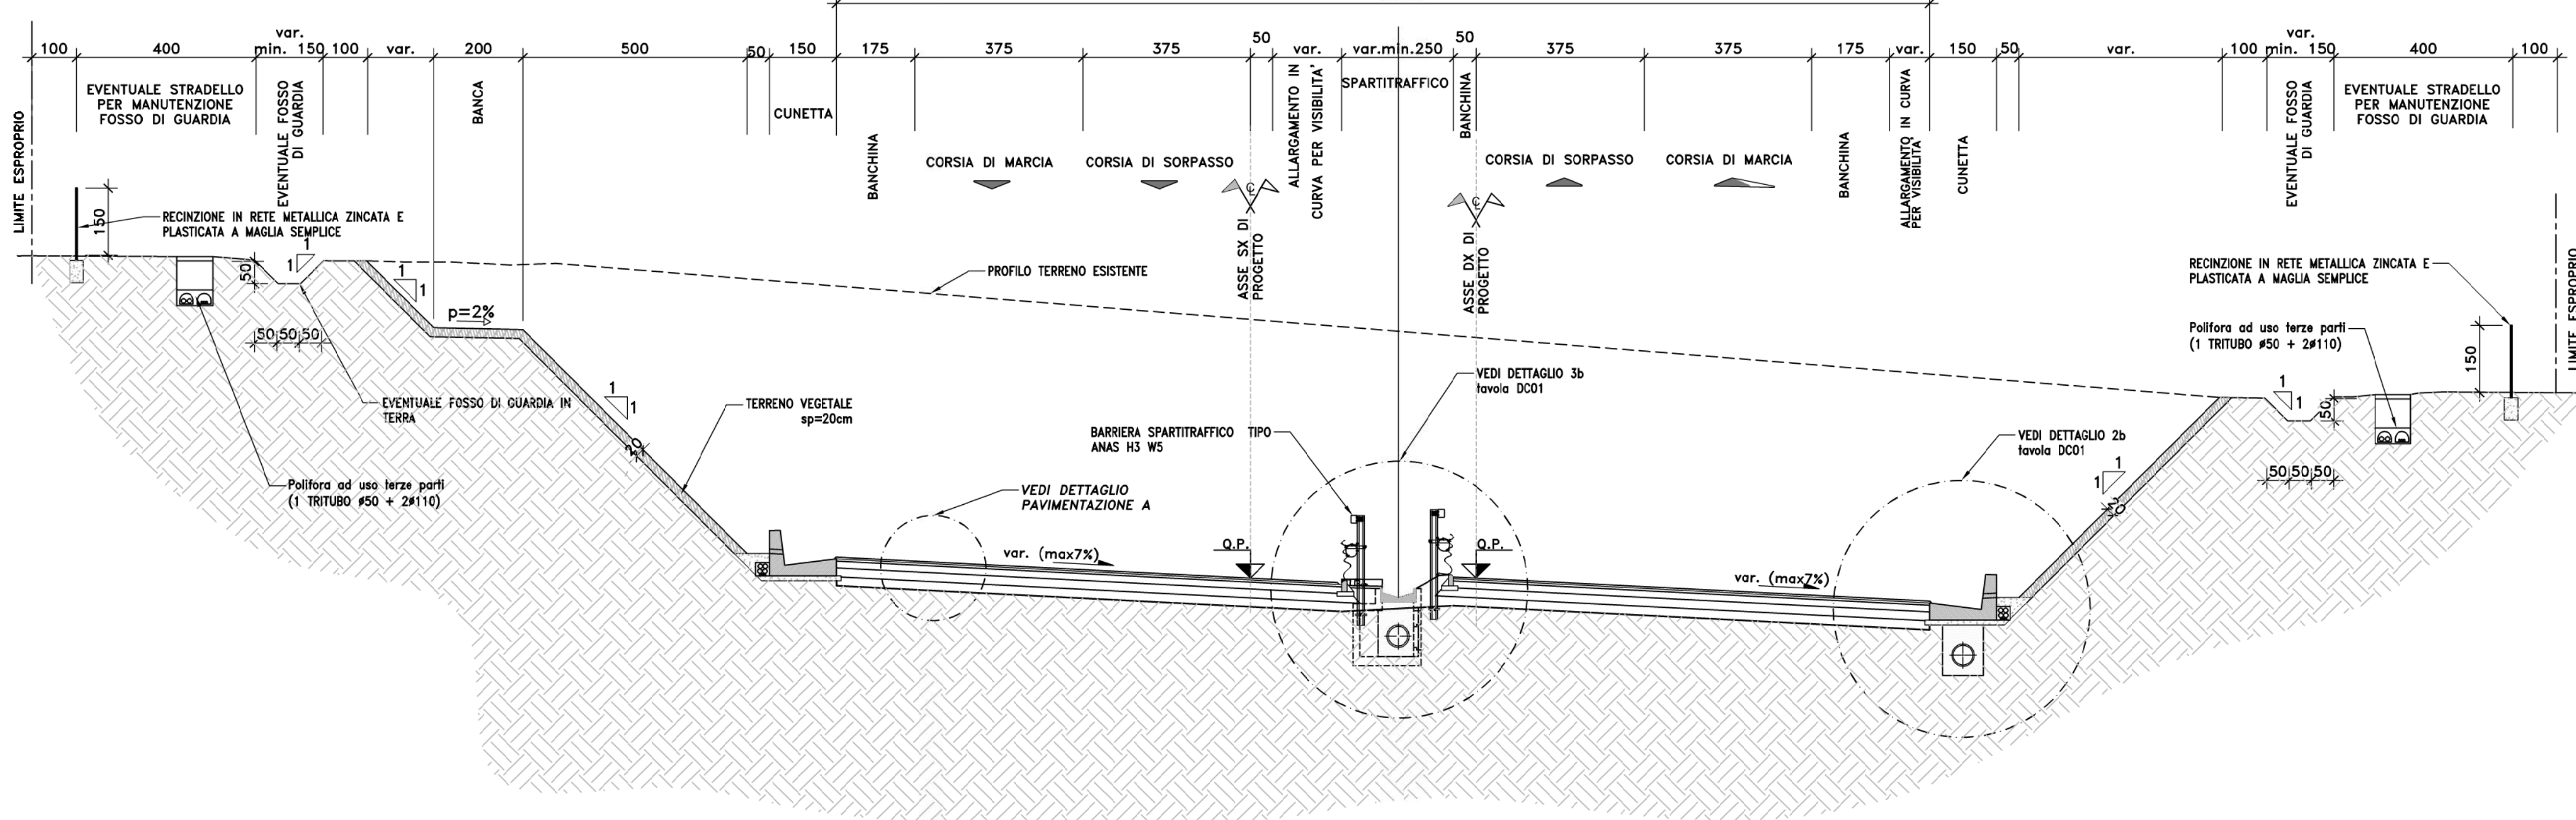

Sanas
GRUPPO FS ITALIANE
Direzione Progettazione e Realizzazione Lavori

S.S.131 "Carlo Felice"
Completamento itinerario Sassari - Olbia.
Potenziamento e messa in sicurezza S.S.131
dal km 192+500 al km 209+500.
2° Lotto dal km 202+000 al km 209+500

PROGETTO DEFINITIVO COD. CA357

PROGETTAZIONE: **VIÀ - SERING**
RESPONSABILE DELL'ITERAZIONE DELLE PRESTAZIONI SPECIFICAZIONE: GRUPPO DI PROGETTAZIONE
PROGETTISTA: **VIÀ INGENGERIA**
RESPONSABILE DELL'ITERAZIONE DELLE PRESTAZIONI SPECIFICAZIONE: GRUPPO DI PROGETTAZIONE
PROGETTISTA: **SERING INGENGERIA**
RESPONSABILE DELL'ITERAZIONE DELLE PRESTAZIONI SPECIFICAZIONE: GRUPPO DI PROGETTAZIONE
PROGETTISTA: **VIÀ INGENGERIA**
RESPONSABILE DELL'ITERAZIONE DELLE PRESTAZIONI SPECIFICAZIONE: GRUPPO DI PROGETTAZIONE
PROGETTISTA: **SERING INGENGERIA**

PROGETTO STRADALE
ASSE PRINCIPALE
SEZIONI TIPO
TAV. 1 DI 2

PROGETTO	CA357_TO0PS00TRA01-06_DC_A	REVISIONE	SCALA
ELAB.	TO0PS00TRA01	A	1:100
D			
C			
B			
A	EMISSIONE	01/2021	L. MONTAUDO
REV.	DESCRIZIONE	DATA	REDATTO VERIFICATO APPROVATO