



SEZIONE TIPO
CATEGORIA F2 LOCALE EXTRAURBANA (DM 5/11/01)

TRATTO IN RILEVATO
SCALA 1:100

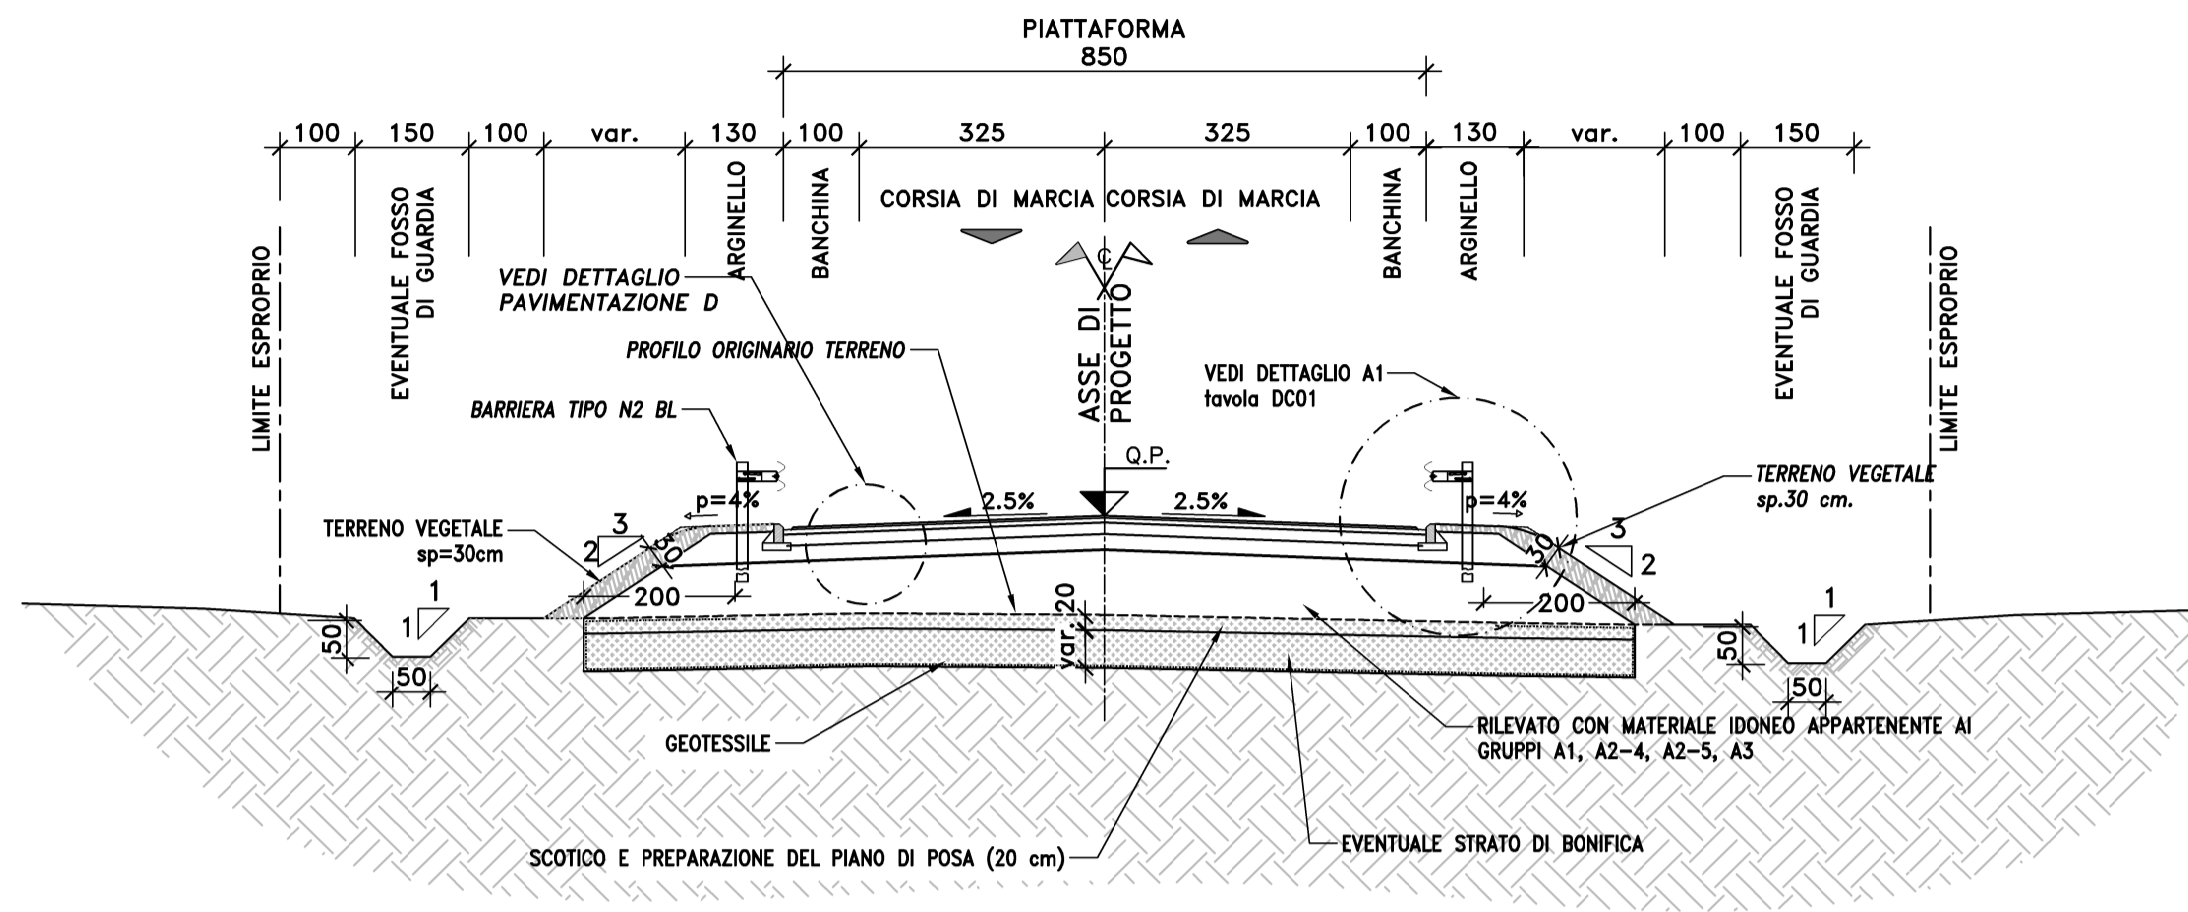


SEZIONE TIPO
STRADE LOCALI TIPO 1 A DESTINAZIONE PARTICOLARE

art.2 comma 2 Dlgs 285/92 D.M. 2011 art. 3.5
SCALA 1:100

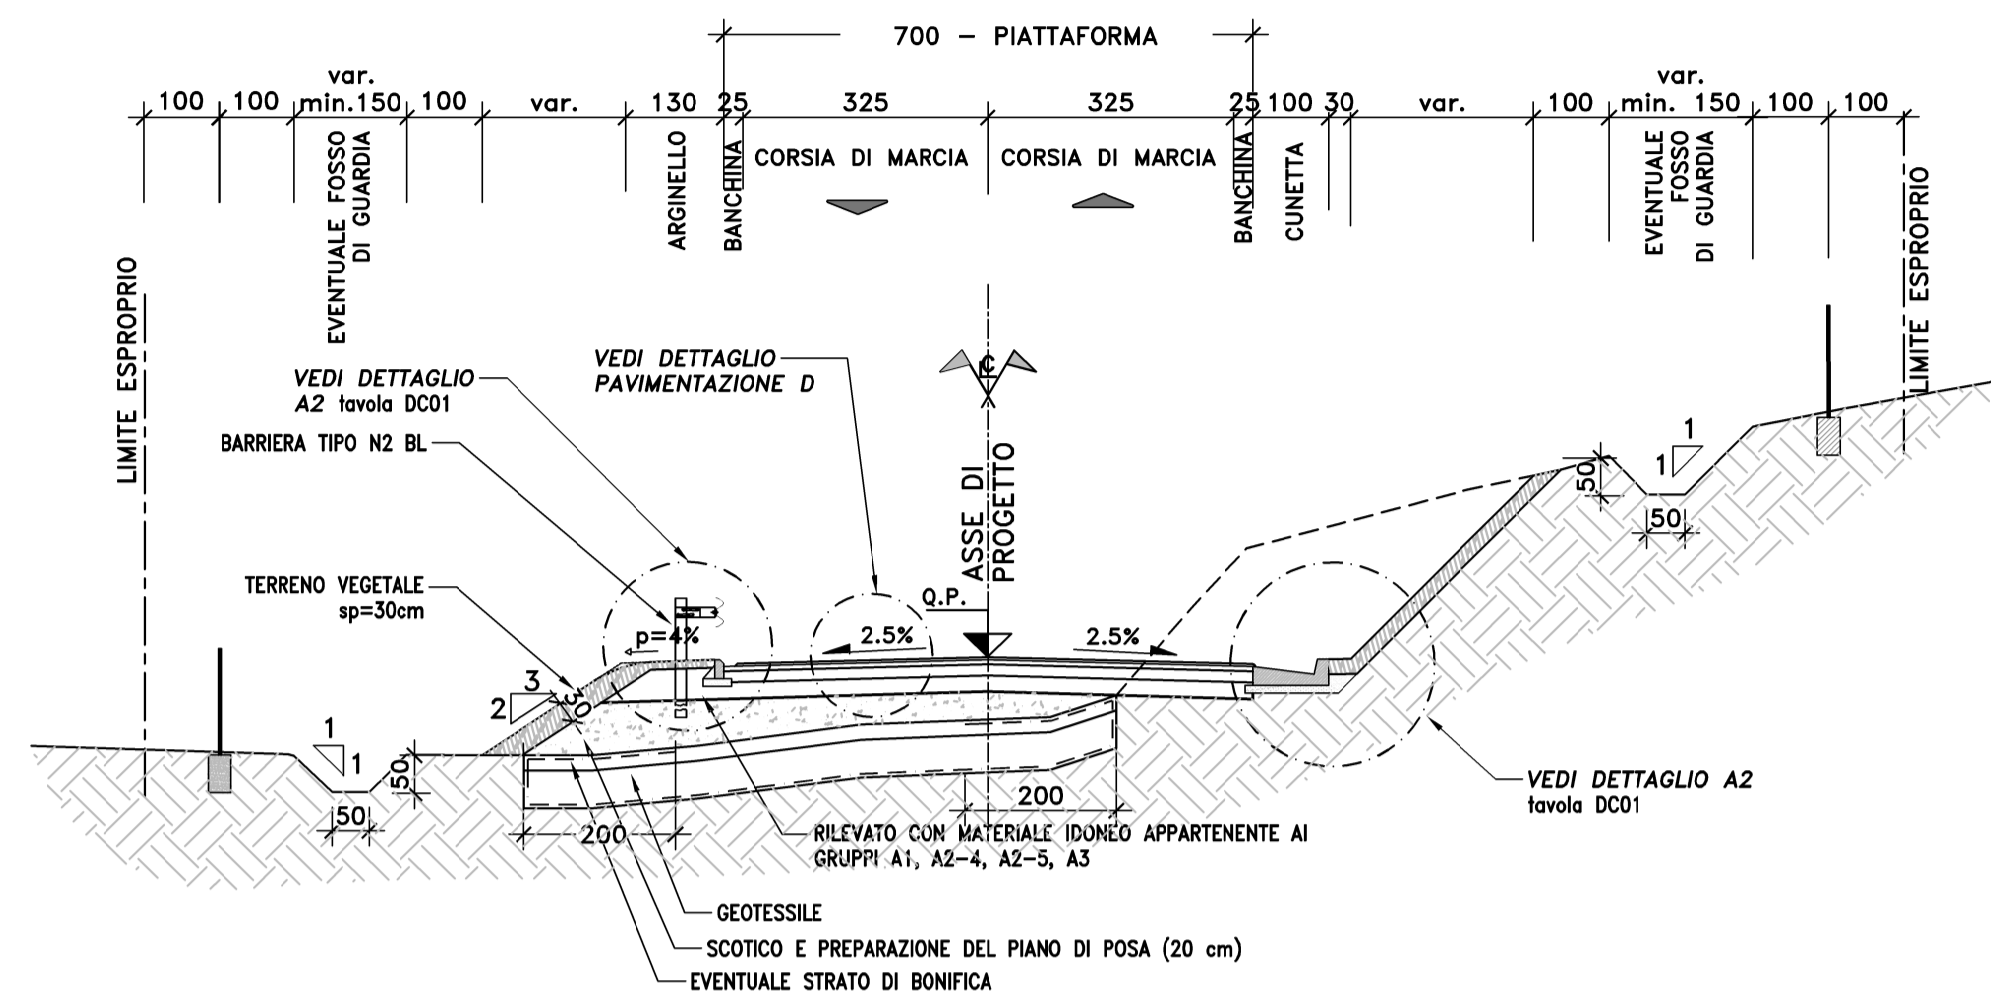


DETAGLIO PAVIMENTAZIONE D
PER STRADE F2, ROTATORIA E STRADE LOCALI TIPO 1

SCALA 1:50

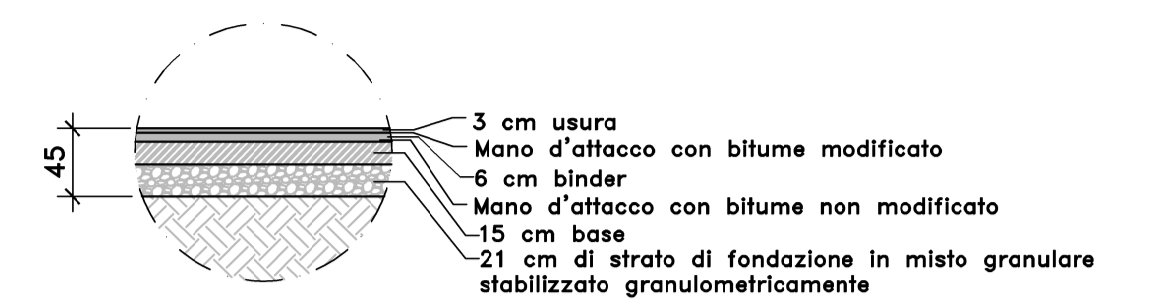


DETAGLIO PAVIMENTAZIONE E
PER STRADE LOCALI TIPO 2

SCALA 1:50

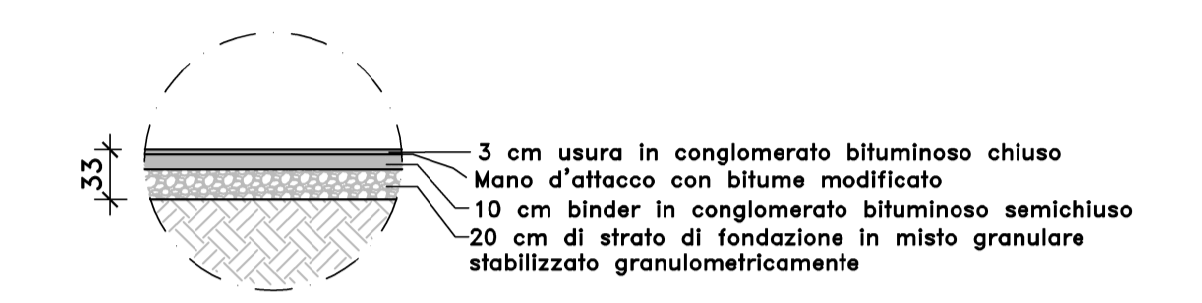


SEZIONE TIPO
CATEGORIA F2 LOCALE EXTRAURBANA (DM 5/11/01)

TRATTO IN TRINCEA
SCALA 1:100

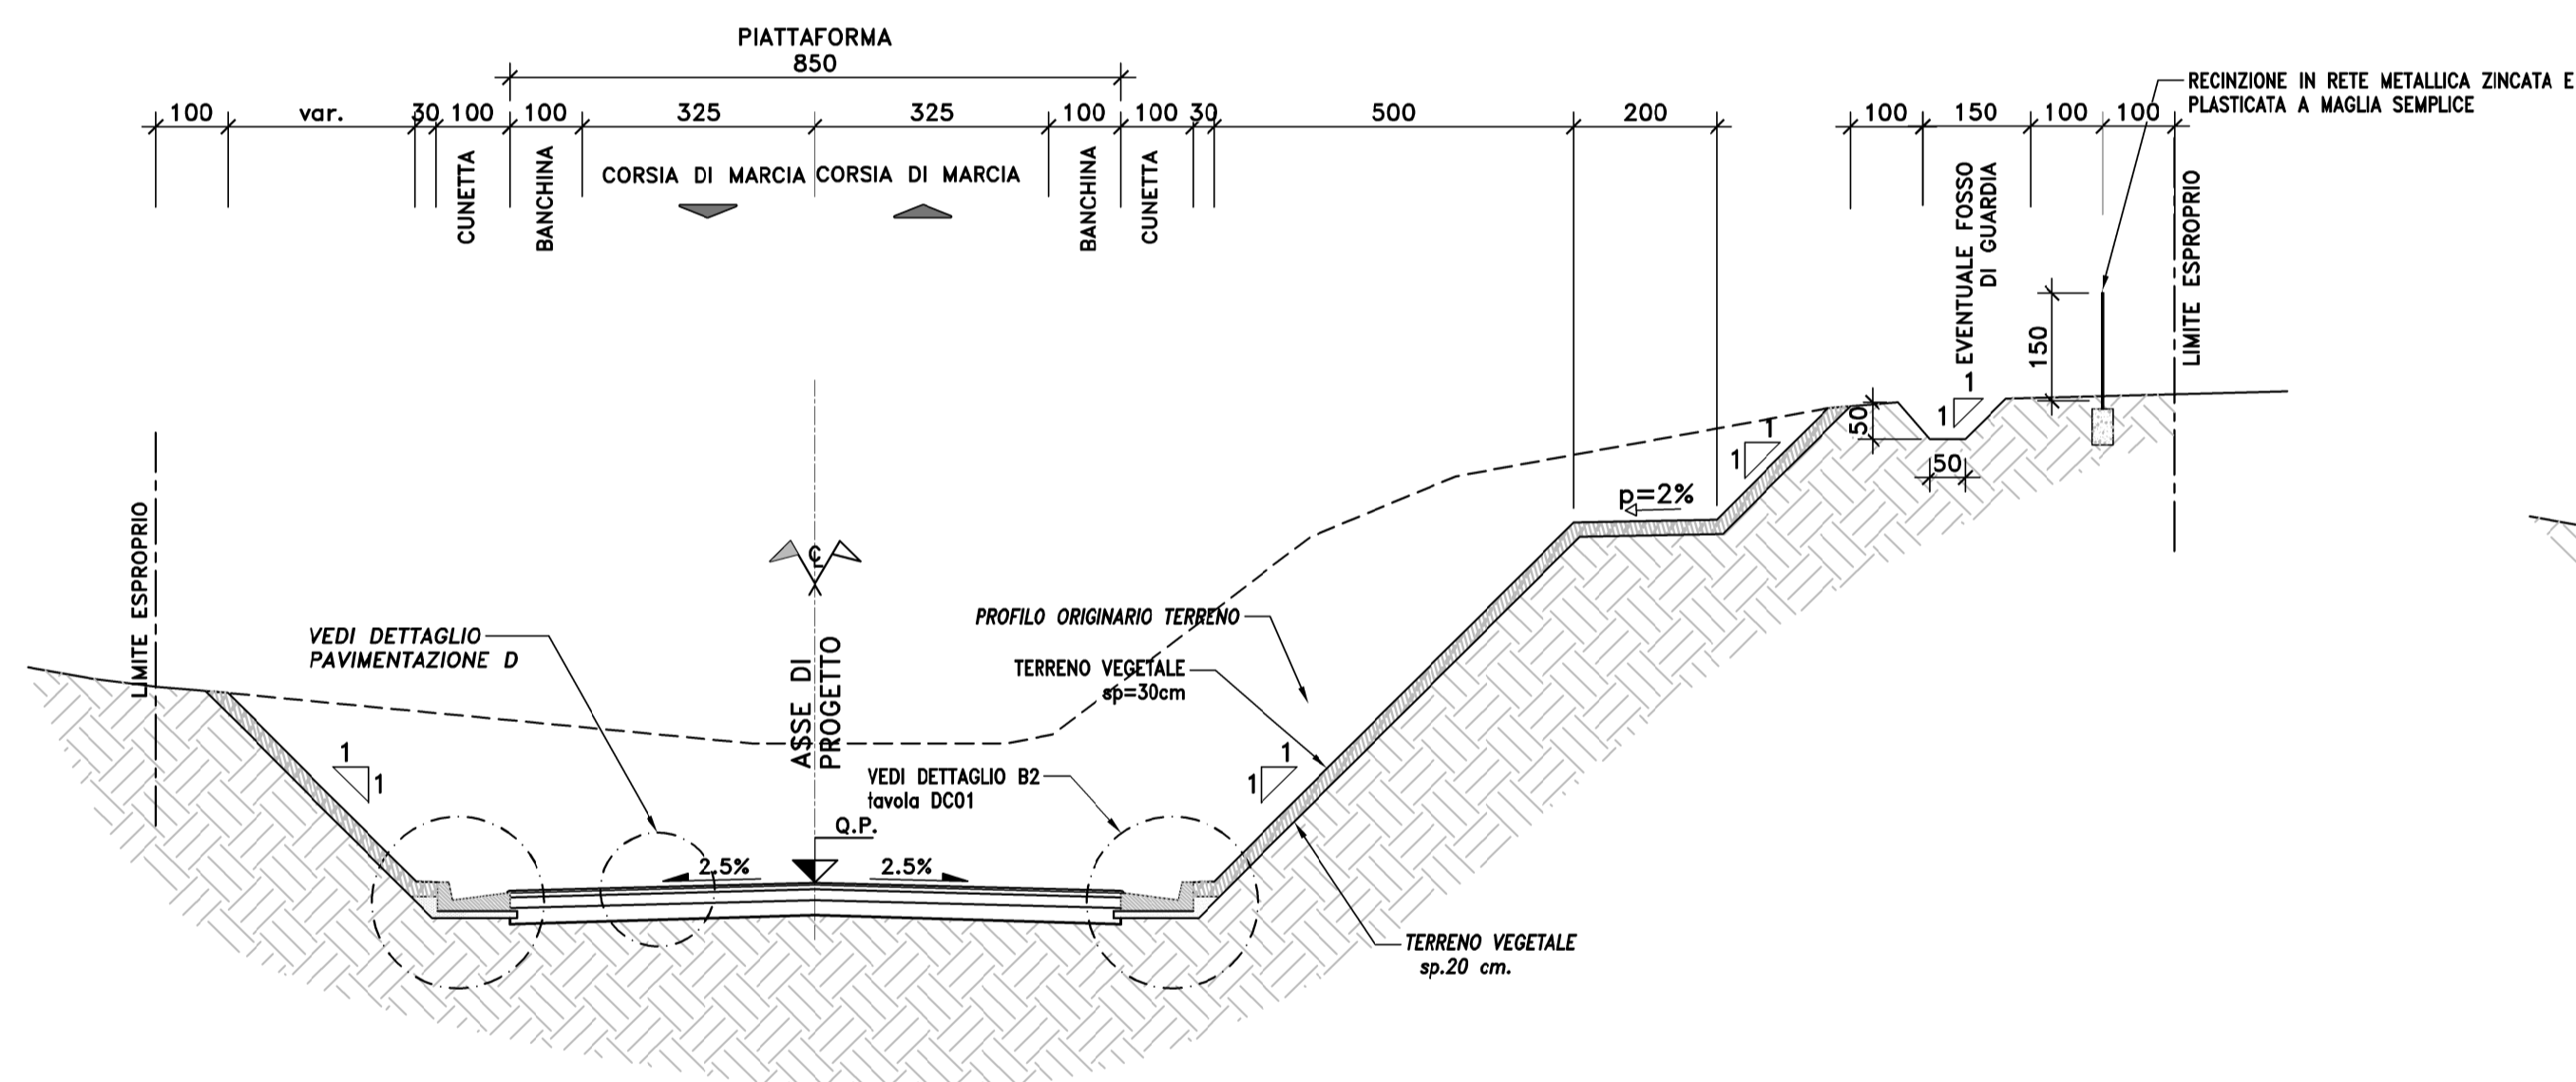

SEZIONE TIPO
STRADE LOCALI TIPO 2 A DESTINAZIONE PARTICOLARE


art.2 comma 2 Dlgs 285/92 D.M. 2011 art. 3.5
SCALA 1:100

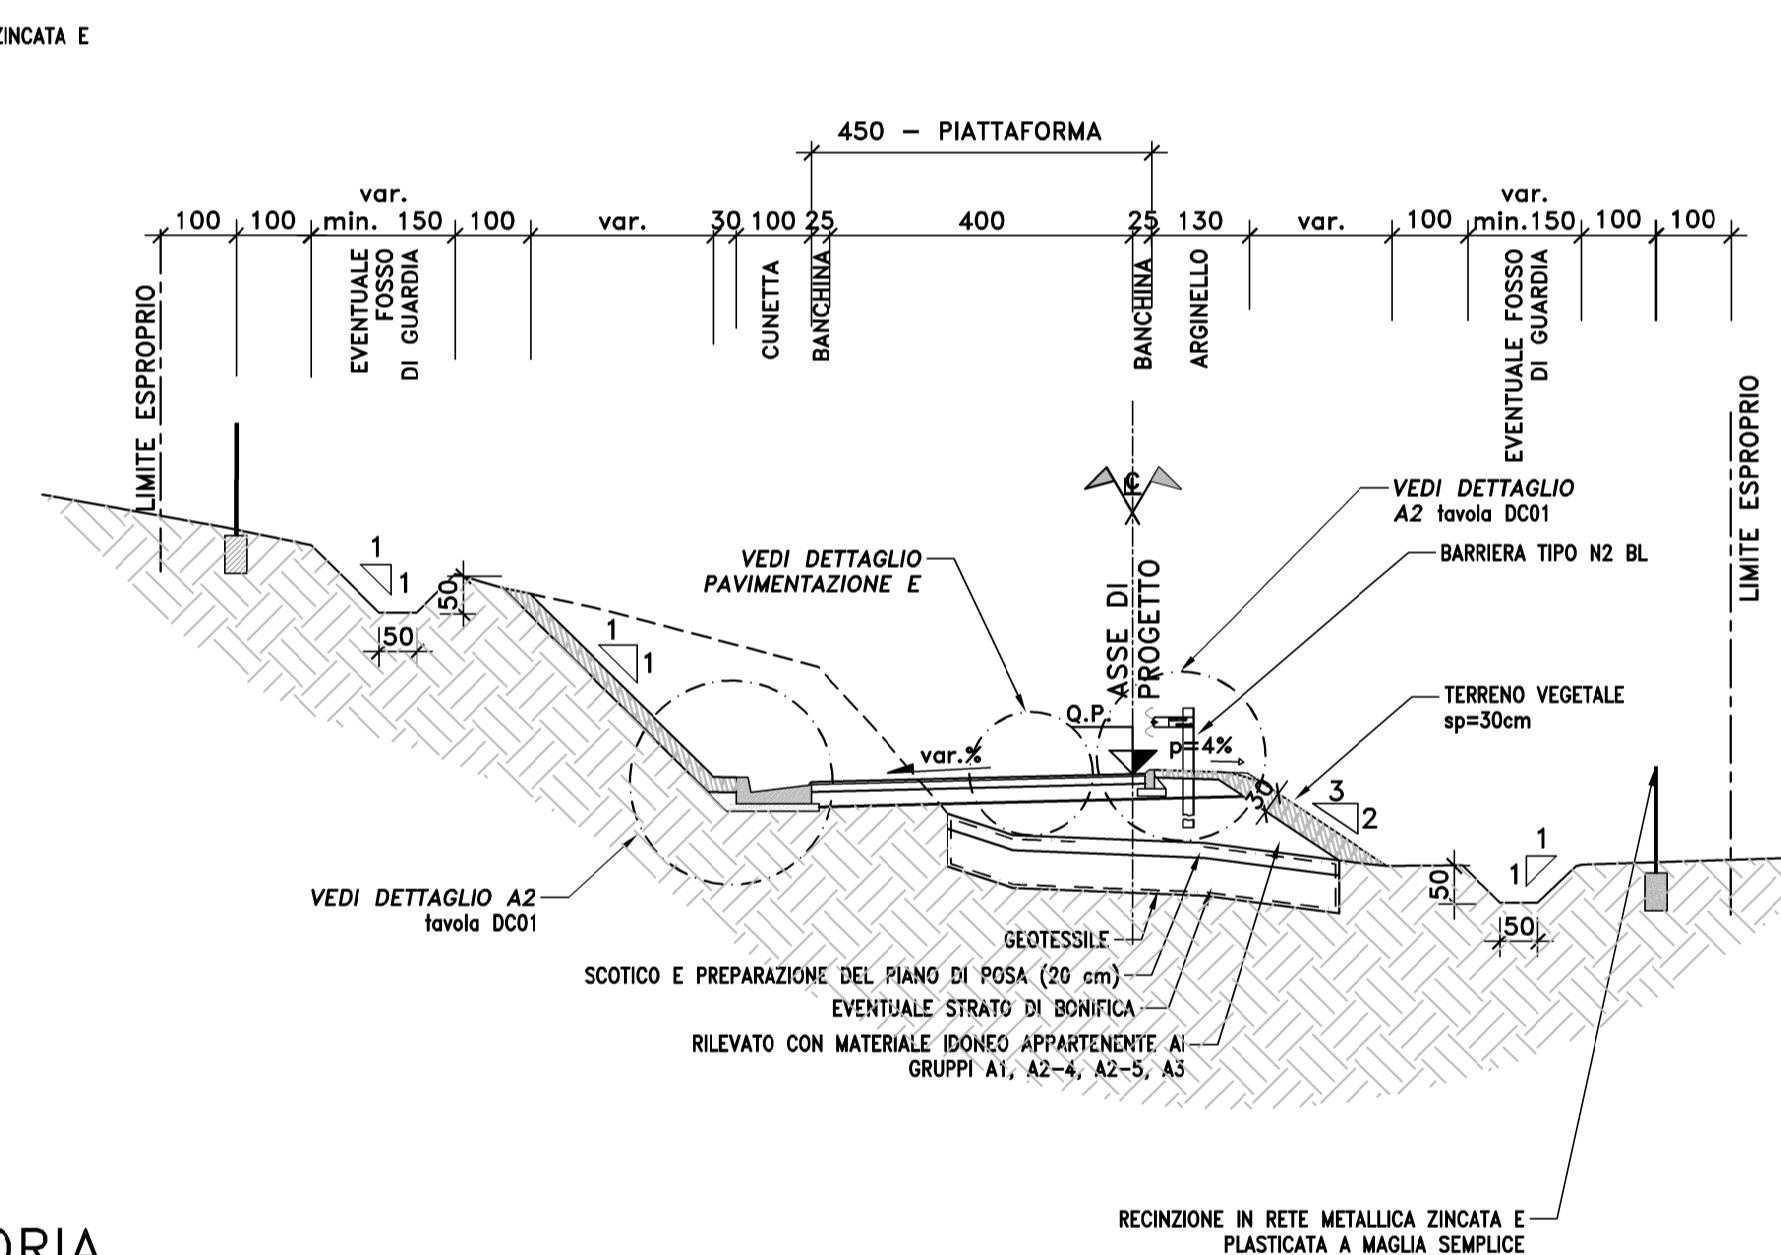

RILEVATO	Materiale idoneo appartenente ai gruppi A1, A2-4, A2-5, A3
GEOTESSILE	Resistenza a trazione >35KN/m (voce E.01.30.d)
BONIFICA	spessore variabile, vedi tabella. Materiale idoneo appartenente ai gruppi A1, A2-4, A2-5, A3
SCOTICO E PREPARAZIONE DEL PIANO DI POSA (20 cm)	spessore 20cm. Materiale idoneo appartenente ai gruppi A1, A2-4, A2-5, A3

NB:
LE CARATTERISTICHE DELLE OPERE DI SMALTIMENTO E RELATIVI RINFIANCHI SONO DETTAGLIATE NEGLI ELABORATI IN IDROLOGIA E IDRAULICA.

SEZIONE TIPO ROTATORIA
SCALA 1:100

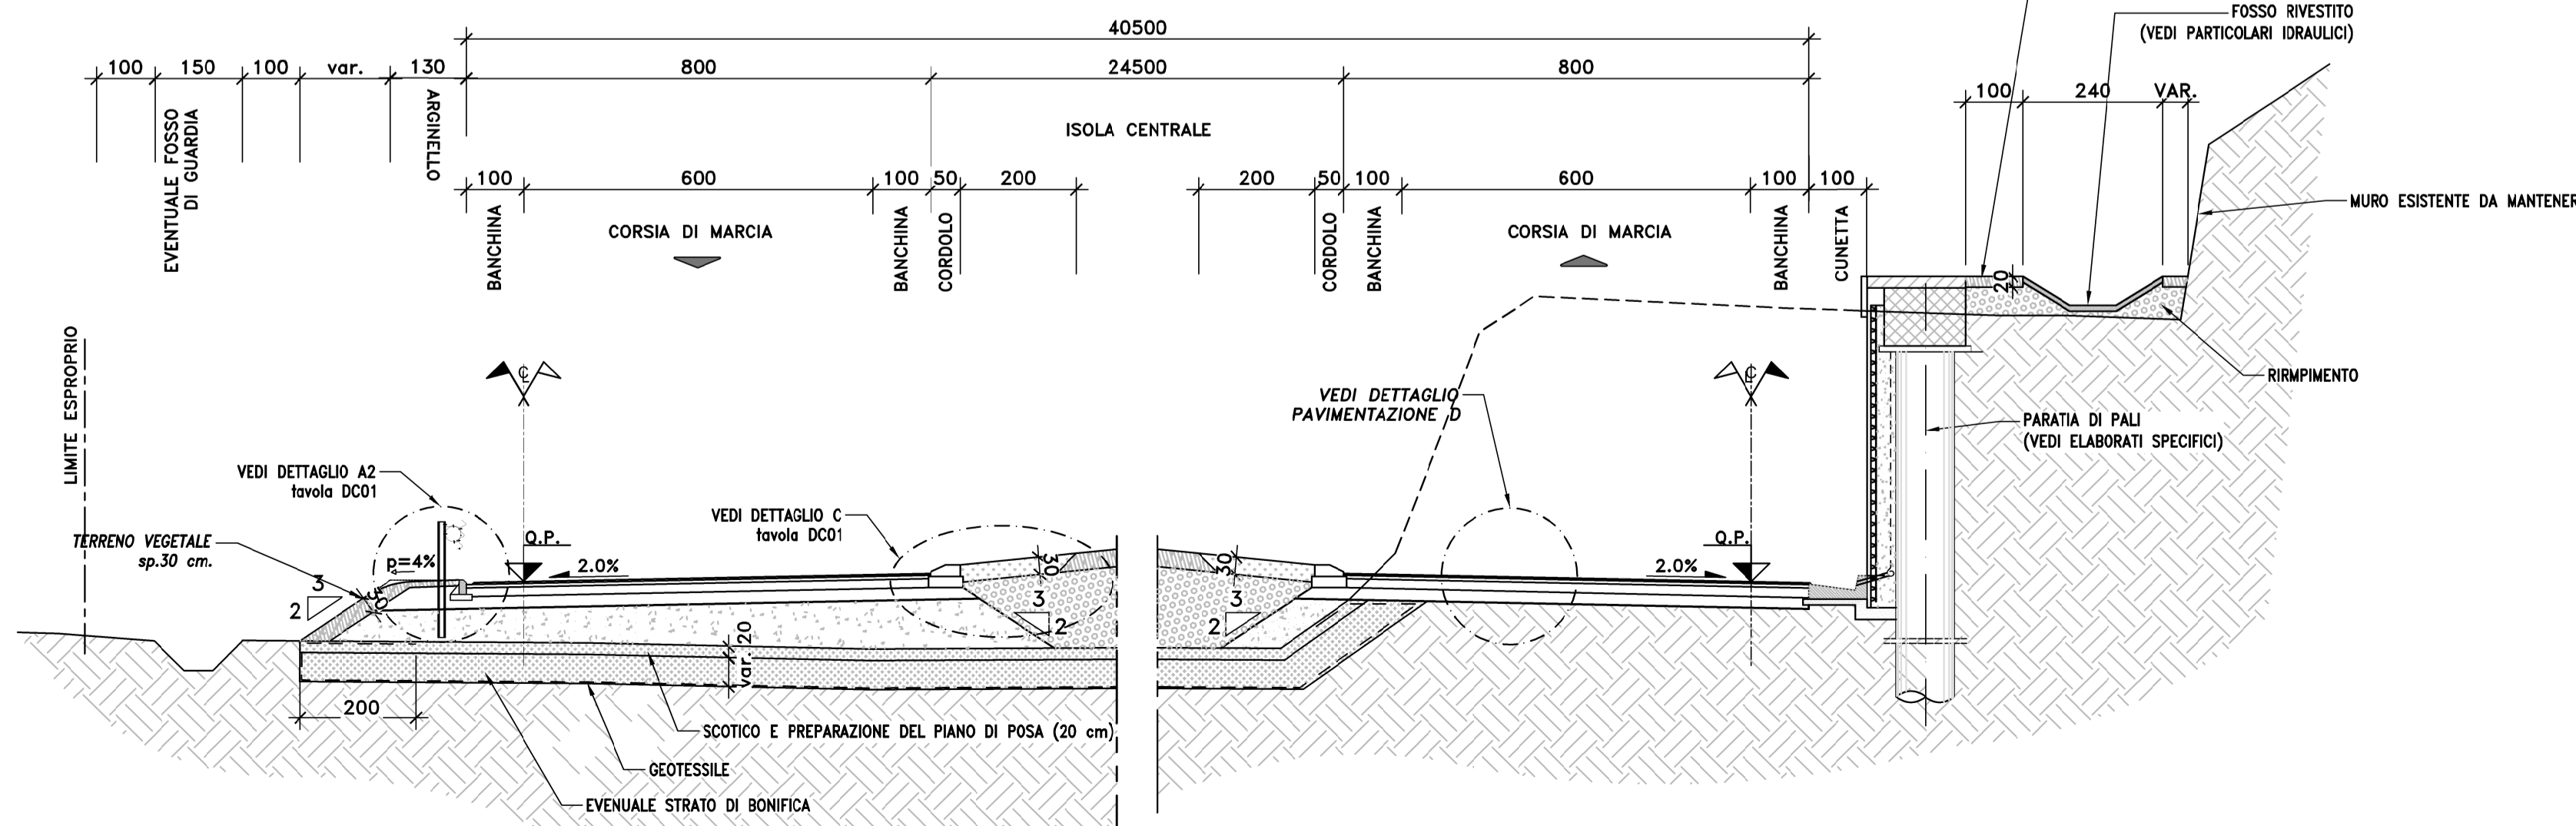

Direzione Progettazione e Realizzazione Lavori

S.S.131 "Carlo Felice"
Completamento itinerario Sassari - Olbia.
Potenziamento e messa in sicurezza S.S.131
dal km 192+500 al km 209+500.
2° Lotto dal km 202+000 al km 209+500

PROGETTO DEFINITIVO

COD. CA357

PROGETTAZIONE: ATI VIA - SERING - VDP - BRENG


RESPONSABILE DELL'INTEGRAZIONE DELLE PRESTAZIONI SPECIALISTICHE: Dott. Ing. Giovanni Piazza (Ord. Ing. Prov. Roma A27296)

GRUPPO DI PROGETTAZIONE

PROGETTISTA:
Responsabile Tracciata stradale: Dott. Ing. Massimo Capasso (Ord. Ing. Prov. Roma 26631)
Responsabile Strutture: Dott. Ing. Giovanni Piazza (Ord. Ing. Prov. Roma 27296)
Responsabile Idraulica, Geotecnica e Impianti: Dott. Ing. Sergio Di Maio (Ord. Ing. Prov. Palermo 2872)
Responsabile Ambiente: Dott. Ing. Francesco Ventura (Ord. Ing. Prov. Roma 14660)



GEOLOGO:
Dott. Geol. Enrico Curcurulo (Ord. Geo. Regione Sicilia 986)

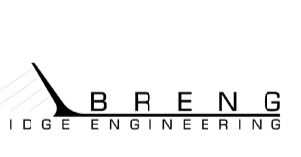

COORDINATORE SICUREZZA IN FASE DI PROGETTAZIONE:
Dott. Ing. Matteo Di Girolamo (Ord. Ing. Prov. Roma 15136)

RESPONSABILE SIA:
Dott. Ing. Francesco Ventura (Ord. Ing. Prov. Roma 14660)

VISTO: IL RESPONSABILE DEL PROCEDIMENTO:
Dott. Ing. Edoardo Quattrone

PROGETTO STRADALE
STRADE SECONDARIE E ROTATORIA
SEZIONI TIPO



CODICE PROGETTO	NOME FILE	REVISIONE	SCALA:
PROGETTO	CA357_TO0PS00TRAST01-06_DC_A		
DIPCA0357	LIV. PROG. ANNO		
D	20		
C			
B			
A	EMISSIONE	GIU. 2021	L.MARCONI
REV.	DESCRIZIONE	DATA	REDDATO
			VERIFICATO
			APPROVATO