




SEZIONE TIPO (VALIDA PER ASSE PRINCIPALE)
CON PARATIA DI MICROPALI PROVVISORIE E MURO DI CONTRORIPA (H var.)
SCALA 1:100

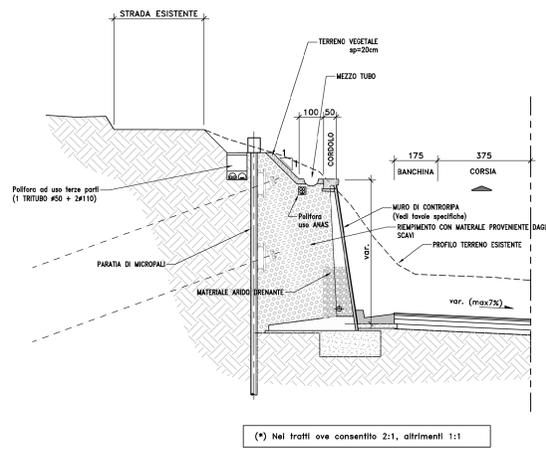


SEZIONE TIPO B (VALIDA PER ASSE PRINCIPALE)
CON MURO DI PULIZIA (B) (h=2.50 m)
SCALA 1:100

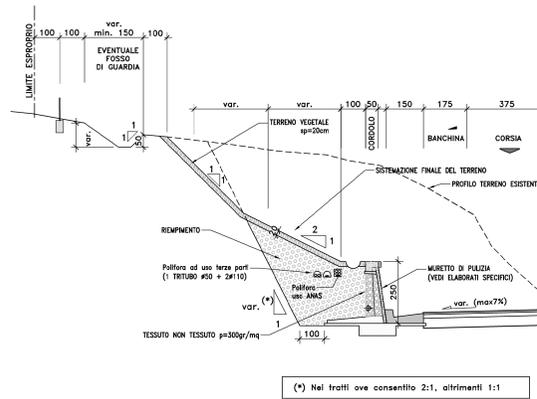


SEZIONE TIPO (VALIDA PER ASSE PRINCIPALE E STRADA SECONDARIA)
CON STRADA SECONDARIA E PARATIA DI PALI (H var.)
SCALA 1:100

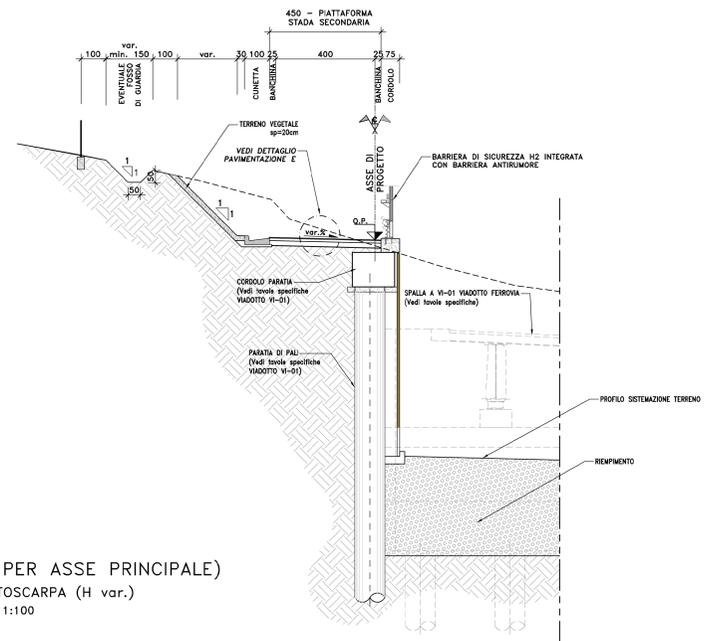


SEZIONE TIPO (VALIDA PER ASSE PRINCIPALE, RAMPE,
STRADA CATEGORIA F2 E STRADE SECONDARIE)
CON MURO DI SOSTEGNO (H var.)
SCALA 1:100

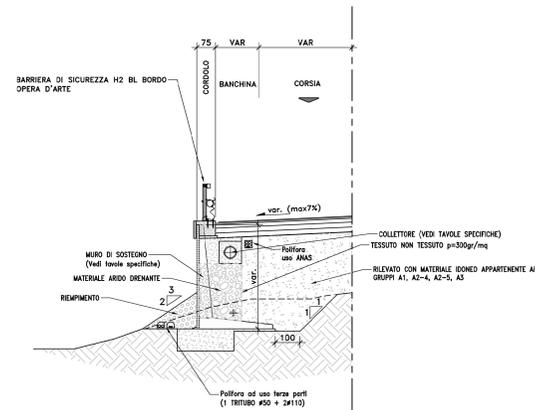


SEZIONE TIPO A (VALIDA PER ASSE PRINCIPALE, RAMPE MONODIREZIONALI E BIDIREZIONALI)
CON MURO DI PULIZIA (A) (h=2.50 m)
SCALA 1:100

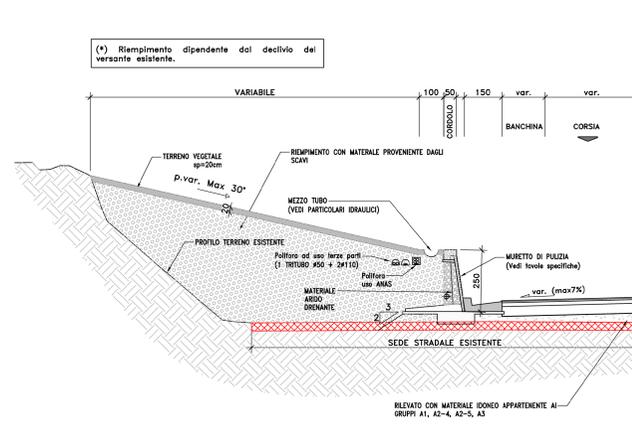


SEZIONE TIPO (VALIDA PER ASSE PRINCIPALE)
CON MURO DI SOTTOSCARPA (H var.)
SCALA 1:100

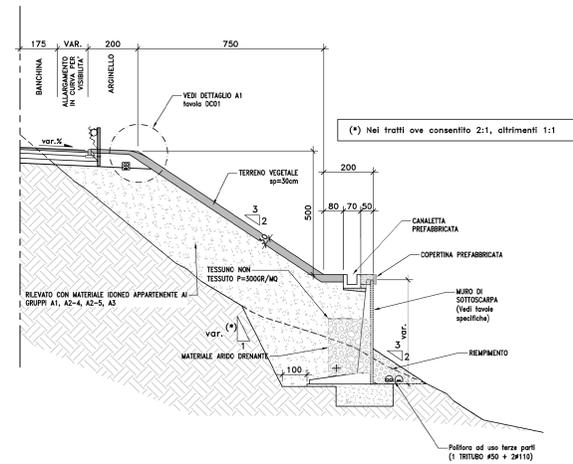


SEZIONE TIPO (VALIDA PER ASSE PRINCIPALE, RAMPE DI SVINCOLO,
STRADE CATEGORIA F2 E STRADE SECONDARIE)
CON MURO DI CONTRORIPA (H var.)
SCALA 1:100

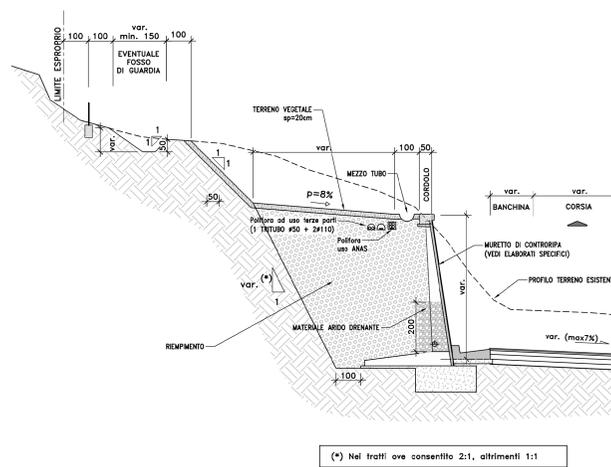

SEZIONE TIPO (VALIDA PER RAMPE E STRADE SECONDARIE)
CON MURO DI SOSTEGNO E STRADA ADIACENTE
SCALA 1:100

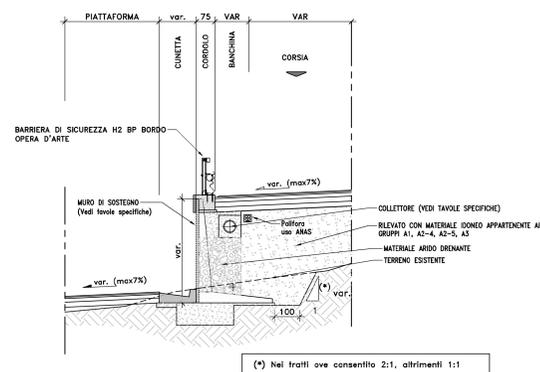

SEZIONE TIPO (VALIDA PER ASSE PRINCIPALE E RAMPE)
CON MURO DI SOSTEGNO (BORDO FIUME)
SCALA 1:100

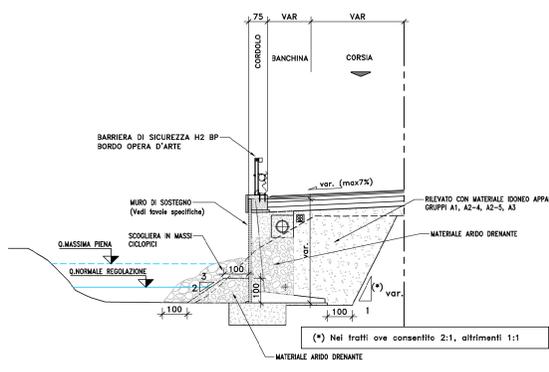

Sanas GRUPPO FS ITALIANE Direzione Progettazione e Realizzazione Lavori

S.S.131 "Carlo Felice"
Completamento itinerario Sassari - Olbia.
Potenziamento e messa in sicurezza S.S.131
dal km 192+500 al km 209+500.
2° Lotto dal km 202+000 al km 209+500

PROGETTO DEFINITIVO COD. CA357

PROGETTISTA: **ViA** INGEGNERIA **SERING** INGEGNERIA

PROGETTO STRADALE
ELEMENTI MARGINALI
SEZIONI TIPO

CODICE PROGETTO	NOME FILE	REVISIONE	SCALA
PROGETTO	CA357_TOOPS00TRAST01-06_DC_A	A	1:100
ELAB.	CODICE TOOPS00TRAST05		
D			
C			
B			
A	EMMISSIONE	GIU 2021	L. MARINO V. PIRAS G. PASTA
REV.	DESCRIZIONE	DATA	REDATTO VERIFICATO APPROVATO