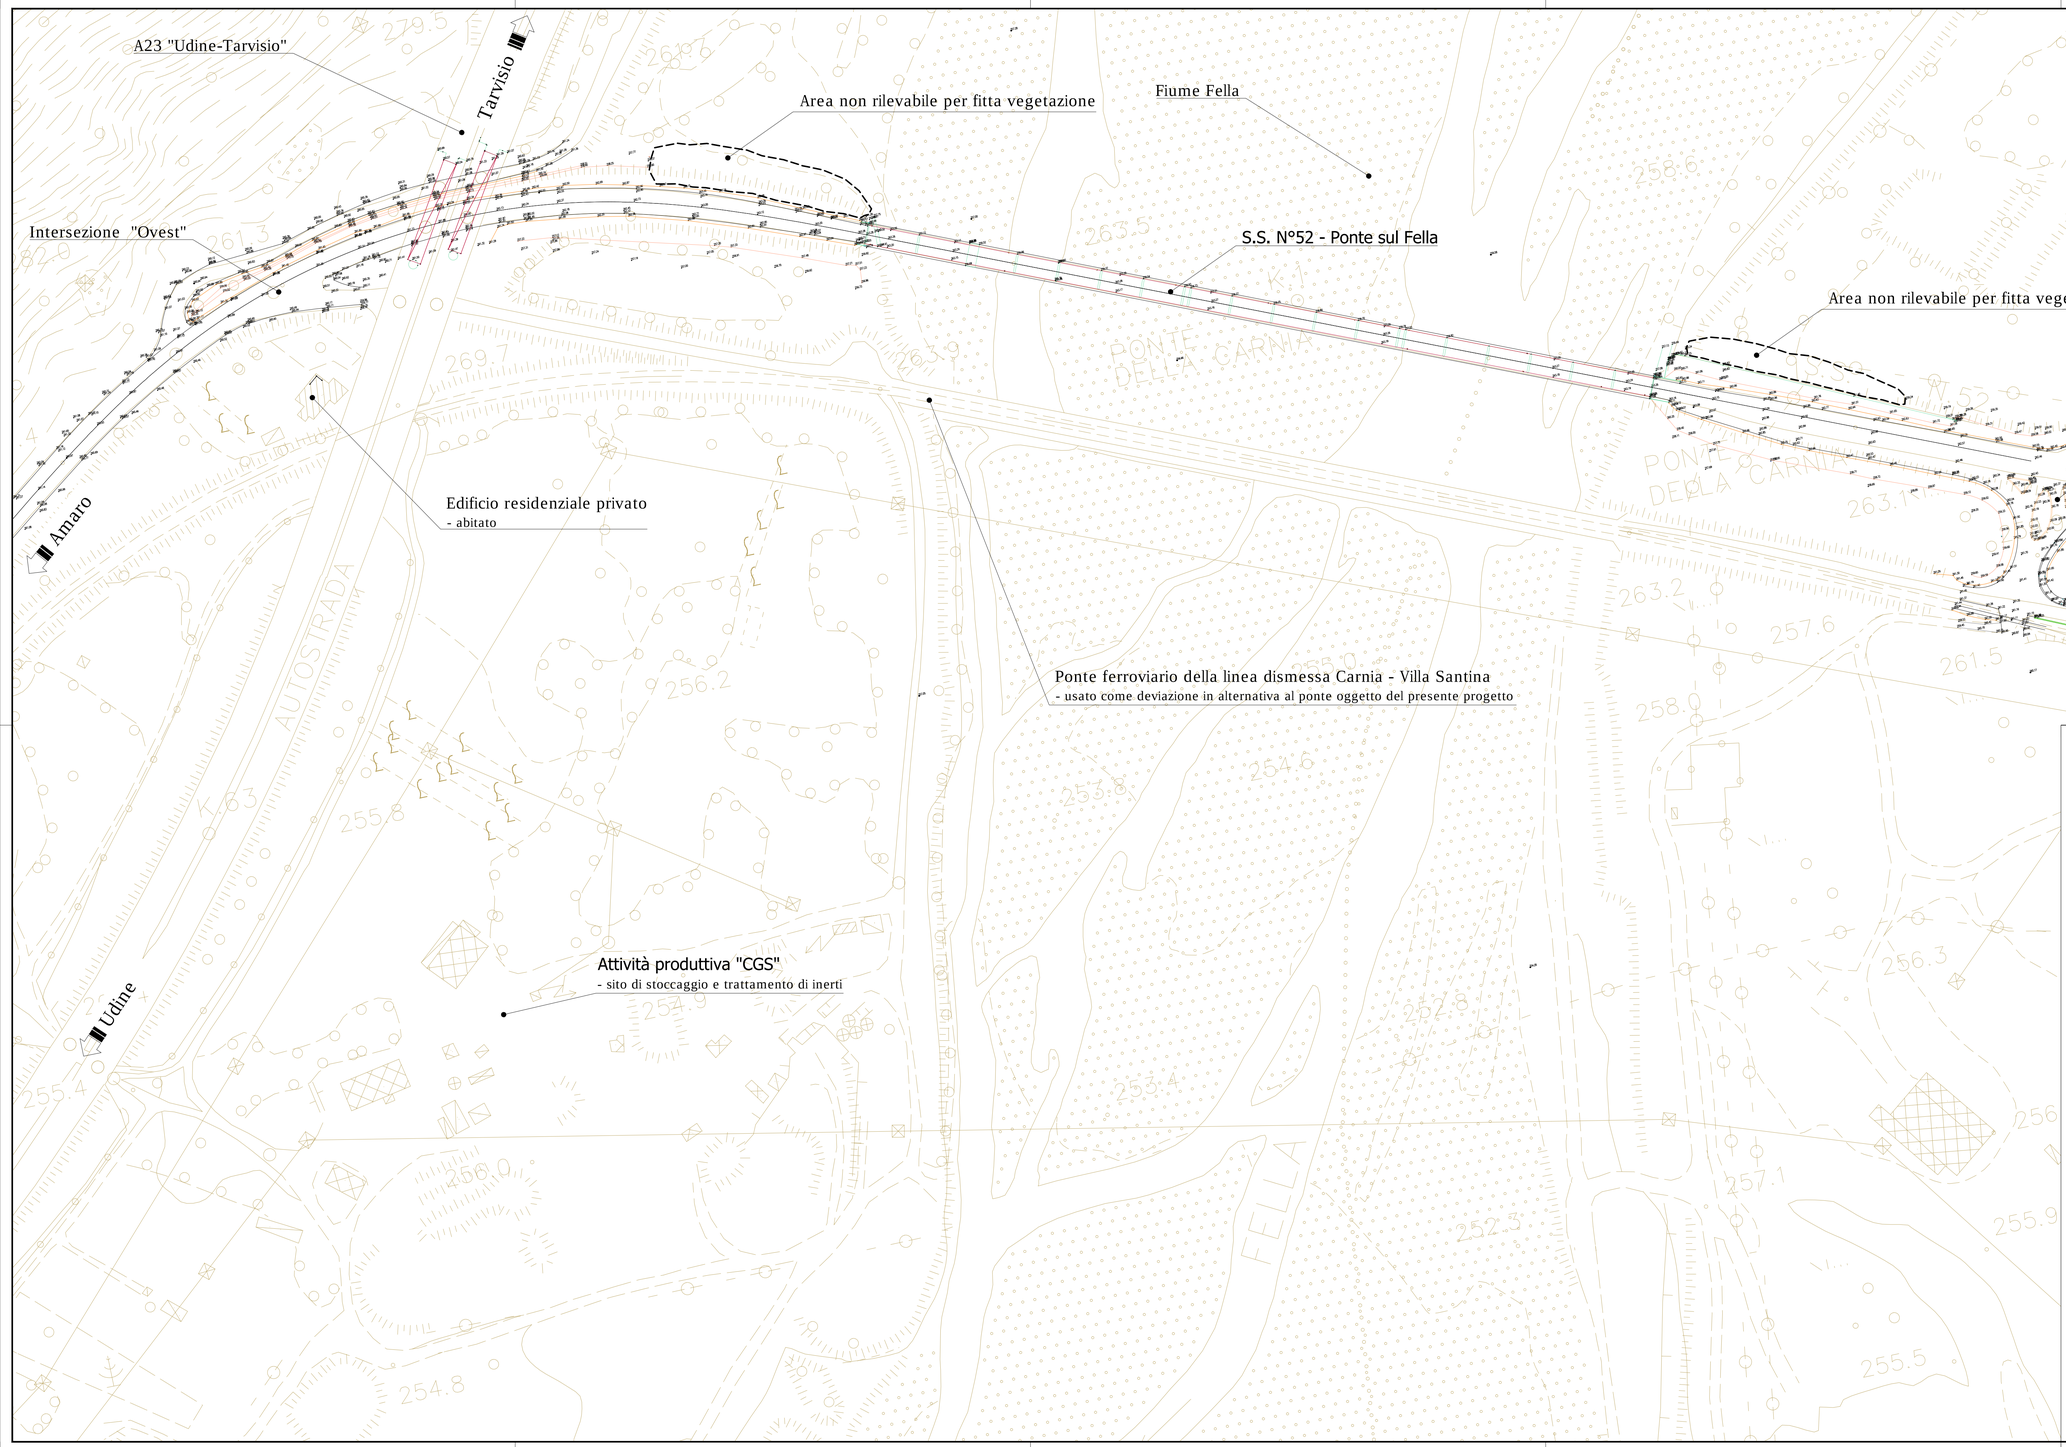

FRIULI VENEZIA GIULIA STRADE SPA

DA 24-2018 / II - S.S. 52 "Carnica"

LAVORI DI RICOSTRUZIONE DEL PONTE SUL FIUME FELLA NEI COMUNI DI AMARO E VENZONE
DAL km 0+800 AL km 1+190 CIRCA

PROGETTO
DI FATTIBILITA' TECNICO - ECONOMICA

PROGETTAZIONE GENERALE e COORDINAMENTO :
dott. ing. Luca Vittori
Ordine degli Ingegneri della Provincia di Gorizia - posizione n° 446/A

PROGETTAZIONE STRUTTURALE:
E2B S.r.l. - Via Fornace Morandi n.24 Padova
dott. ing. Alessandro Contin - Ordine degli Ingegneri della Provincia di Padova - posizione n° 3325/A

GEOLOGIA:
dott. geol. Umberto Stefanel - Ordine dei Geologi della Regione FVG - posizione n° 193/A
dott. geol. Massimo Valent - Ordine dei Geologi della Regione FVG - posizione n° 289/A

COORDINATORE DELLA SICUREZZA IN FASE DI PROGETTAZIONE:
dott. ing. Fabrizio Cancian
Ordine degli Ingegneri della Provincia di Pordenone posizione n° 940/A

Firmato digitalmente da
LUCA VITTORI
Data e ora della firma: 25/10/2021 11:57:20

IL RESPONSABILE UNICO DEL PROCEDIMENTO e DIRETTORE GENERALE :
dott. ing. Sandro Didonè
Ordine degli Ingegneri della Provincia di Trento - posizione n° 1191/A

NOME ELABORATO:

Planimetria dello stato di fatto

CUP:	NUMERO ELABORATO:	REVISIONE:	SCALA:
PROGETTO AX: AXxxxxxx CODICE LAVORO: DA 24-2018 / II CODIFICA: 639FELPFC3T03	T.03	A	1:1.000

REV.	DESCRIZIONE	DATA	REDATTO	VERIFICATO	APPROVATO
A	EMISSIONE	SET 2021	FM	LV	LV