

DA 24-2018 / II - S.S. 52 "Carnica"
 LAVORI DI RICOSTRUZIONE DEL PONTE SUL FIUME FELLA NEI COMUNI DI AMARO E VENZONE
 DAL km 0+800 AL km 1+190 CIRCA

**PROGETTO
 DI FATTIBILITA' TECNICO - ECONOMICA**

PROGETTAZIONE GENERALE e COORDINAMENTO:
 dott. ing. Luca Vittori
 Ordine degli Ingegneri della Provincia di Gorizia - posizione n° 446/A

PROGETTAZIONE STRUTTURALE:
 E2B S.r.l. - Via Fornace Morandi n.24 Padova
 dott. ing. Alessandro Contin - Ordine degli Ingegneri della Provincia di Padova - posizione n° 3325/A

GEOLOGIA:
 dott. geol. Umberto Stefanel - Ordine dei Geologi della Regione FVG - posizione n° 193/A
 dott. geol. Massimo Valent - Ordine dei Geologi della Regione FVG - posizione n° 289/A


COORDINATORE DELLA SICUREZZA IN FASE DI PROGETTAZIONE:
 dott. ing. Fabrizio Cancian
 Ordine degli Ingegneri della Provincia di Pordenone posizione n° 940/A

IL RESPONSABILE UNICO DEL PROCEDIMENTO e DIRETTORE GENERALE:
 dott. ing. Sandro Didonè
 Ordine degli Ingegneri della Provincia di Trento - posizione n° 1191/A


NOME ELABORATO:

Planimetria di progetto

CLIP:	NUMERO ELABORATO:	REVISIONE:	SCALA:
PROGETTO AX: A0000000	T.04	A	1:1.000
CODICE LAVORO: DA 24-2018 / II	CODIFICA: 639FELPFC4T04		
A	EMISSIONE	SET 2021	FM LV LV
REV.	DESCRIZIONE	DATA	REDATTO VERIFICATO APPROVATO

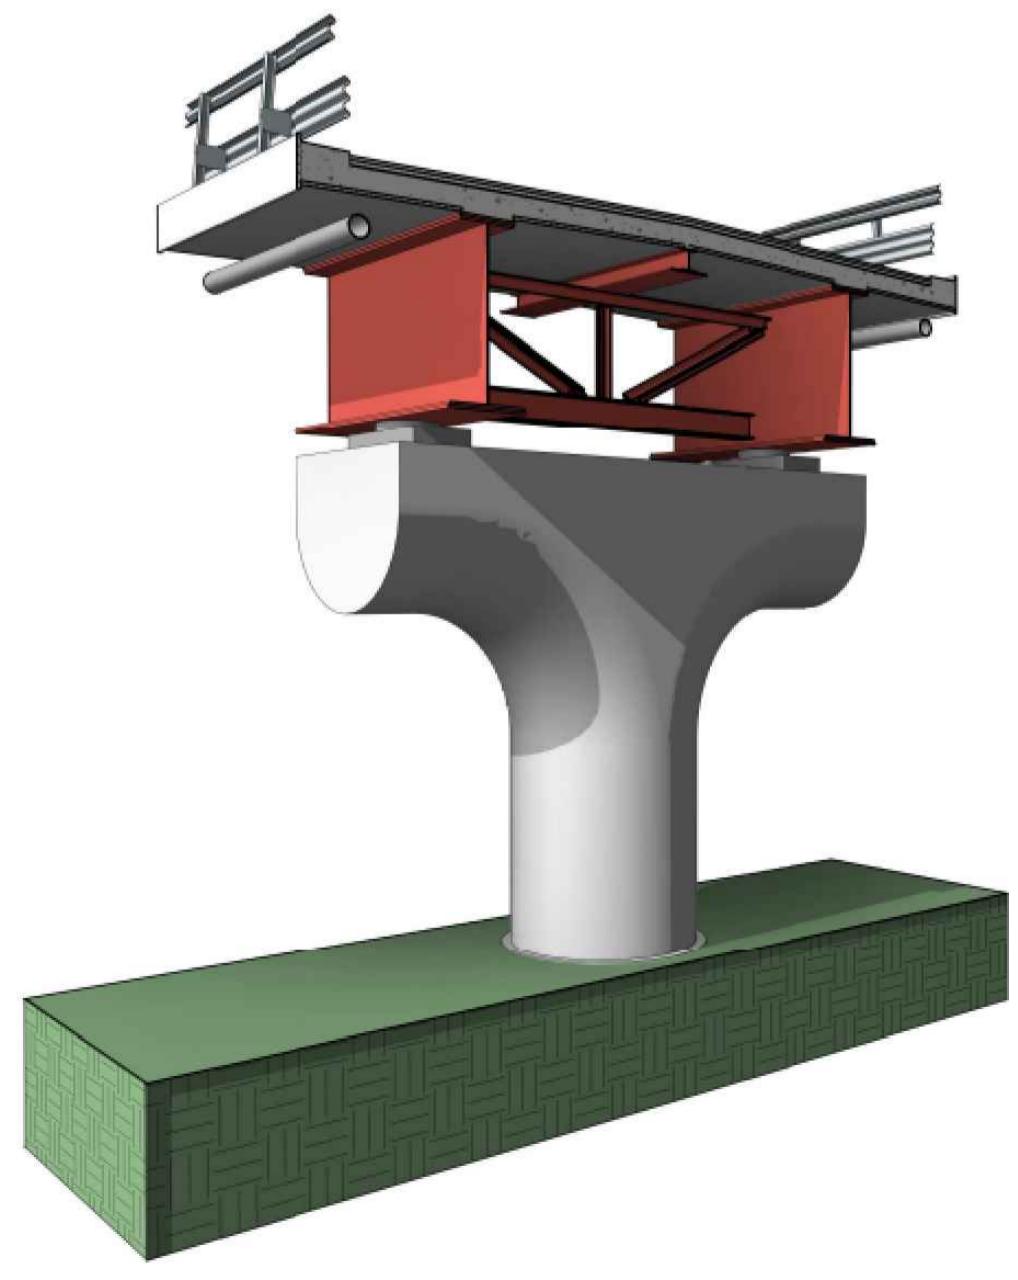

PILA TIPO

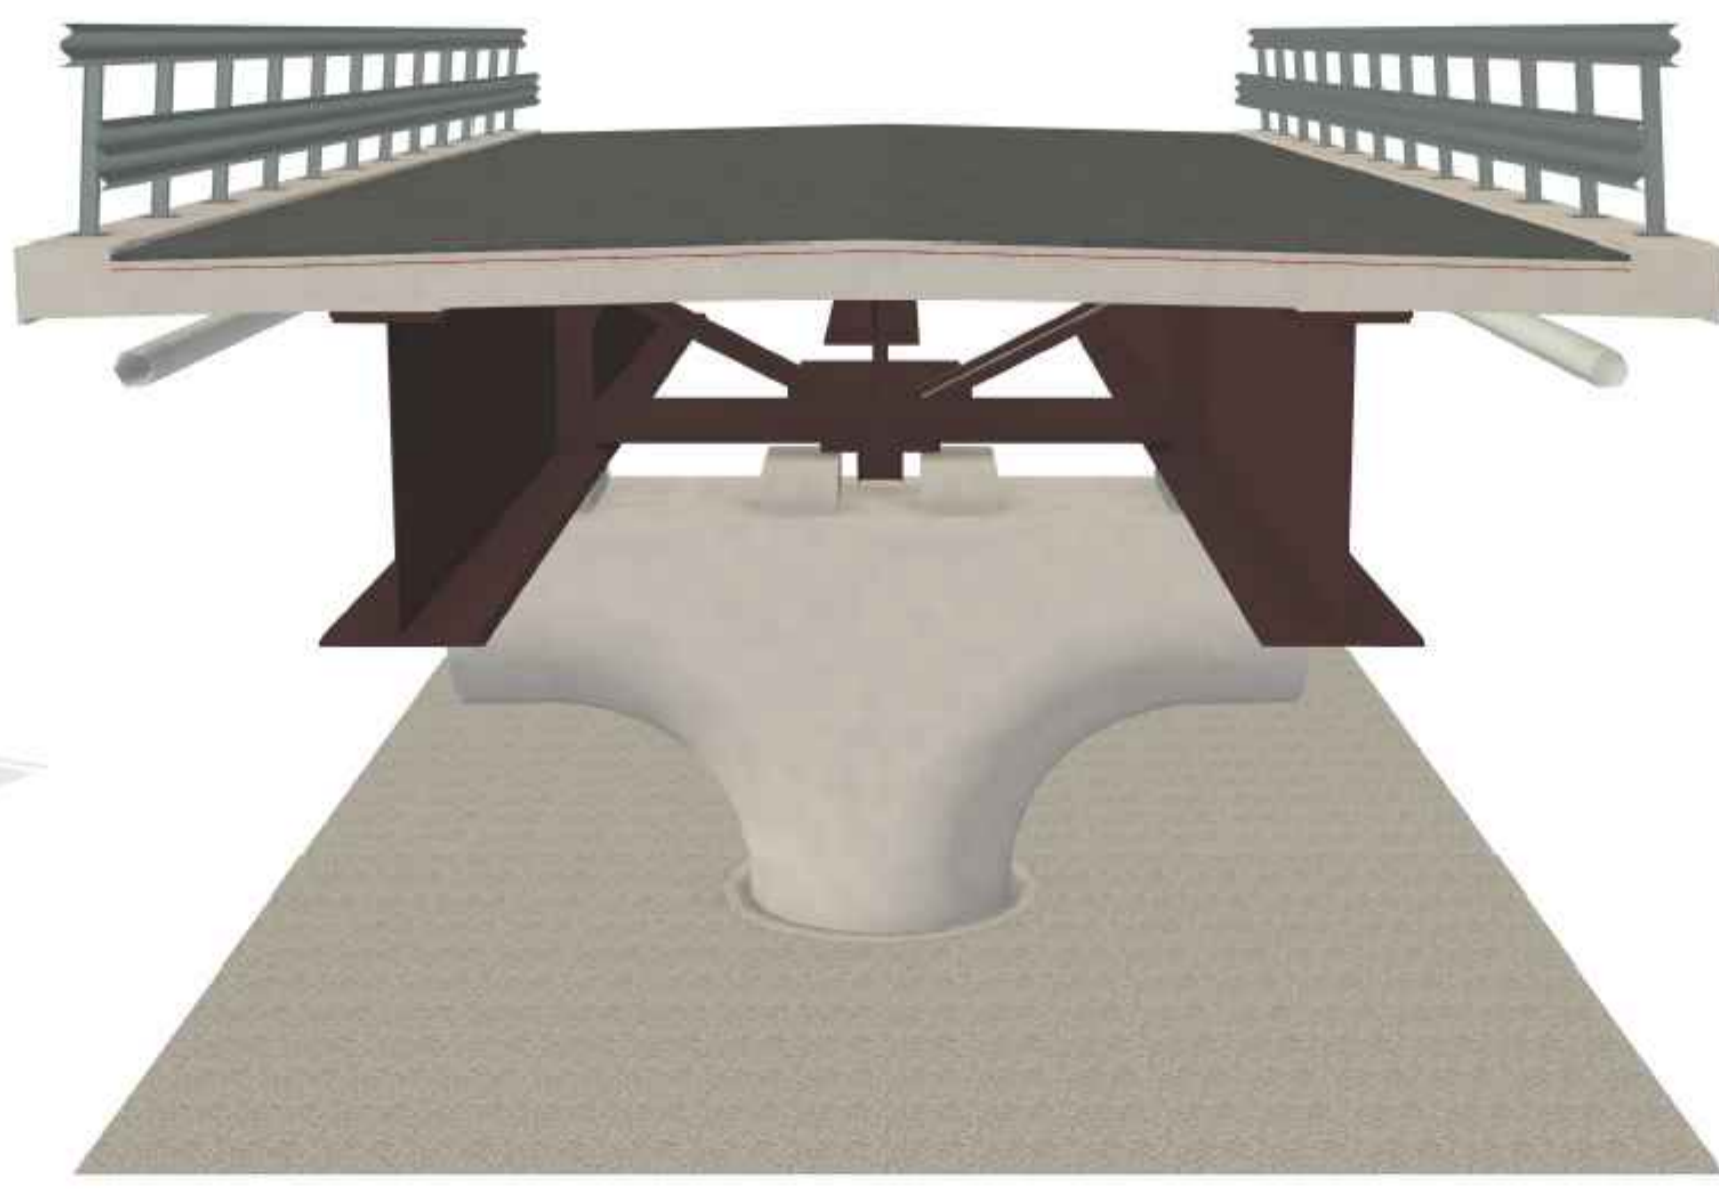

Sezione impalcato