



FRIULI VENEZIA GIULIA  
**STRAD** SPA

DA 24-2018 / II - S.S. 52 "Carnica"

LAVORI DI RICOSTRUZIONE DEL PONTE SUL FIUME FELLA NEI COMUNI DI AMARO E VENZONE  
DAL km 0+800 AL km 1+190 CIRCA

## PROGETTO DI FATTIBILITA' TECNICO - ECONOMICA

**PROGETTAZIONE GENERALE e COORDINAMENTO :**

dott. ing. Luca Vittori  
Ordine degli Ingegneri della Provincia di Gorizia - posizione n° 446/A

**PROGETTAZIONE STRUTTURALE:**

E2B S.r.l. - Via Fornace Morandi n.24 Padova  
dott. ing. Alessandro Contin - Ordine degli Ingegneri della Provincia di Padova - posizione n° 3325/A

**GEOLOGIA:**

dott. geol. Umberto Stefanel - Ordine dei Geologi della Regione FVG - posizione n° 193/A  
dott. geol. Massimo Valent - Ordine dei Geologi della Regione FVG - posizione n° 289/A

**COORDINATORE DELLA SICUREZZA IN FASE DI PROGETTAZIONE:**

dott. ing. Fabrizio Cancian  
Ordine degli Ingegneri della Provincia di Pordenone posizione n° 940/A

**IL RESPONSABILE UNICO DEL PROCEDIMENTO e DIRETTORE GENERALE :**

dott. ing. Sandro Didonè  
Ordine degli Ingegneri della Provincia di Trento - posizione n° 1191/A

NOME ELABORATO:

### Sezioni

CUP:

PROGETTO AX: AX000639

CODICE LAVORO: DA 24-2018 / II

CODIFICA:

639FELPFC8T07

NUMERO ELABORATO:

T.07

REVISIONE:

A

SCALA:

1:200

A

EMISSIONE

SET 2021

FM

LV

LV

REV.

DESCRIZIONE

DATA

REDATTO

VERIFICATO

APPROVATO


PROFILO T2

SEZIONE 1

PROGRESSIVA 0.00

248


200 200

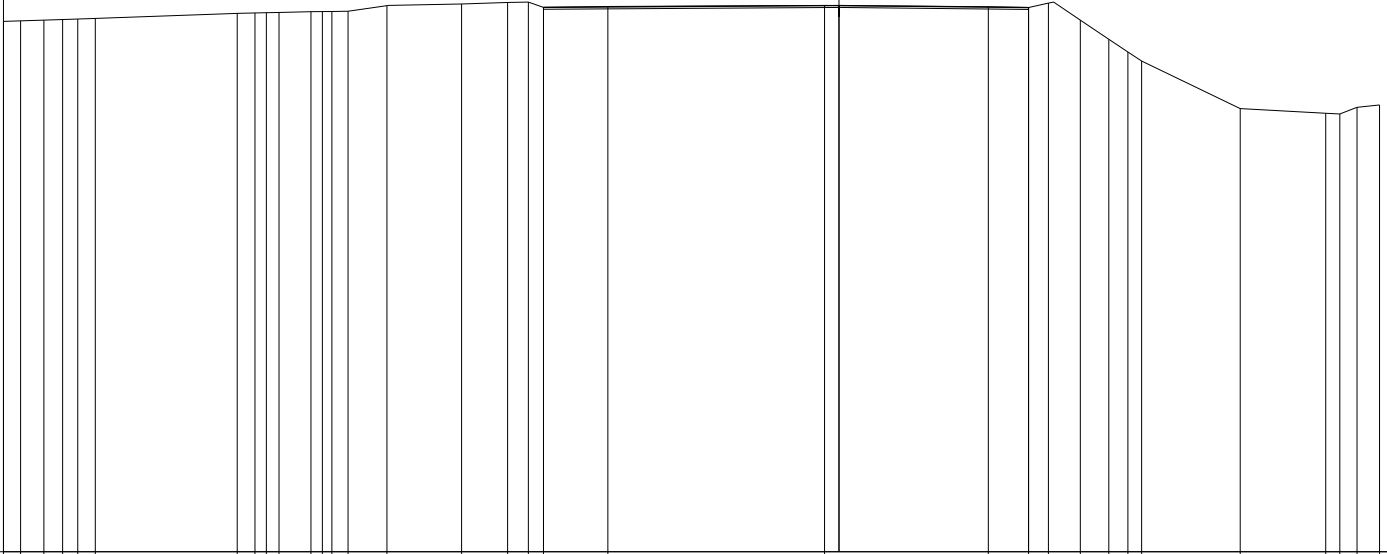

PROGRESSIVE TERRENO	PARZIALI TERRENO	QUOTE TERRENO	PROGRESSIVE PROGETTO	PARZIALI PROGETTO	QUOTE PROGETTO
-22.10	0.45	262.03			
-21.65	0.62	262.04			
-21.03	0.49	262.06			
-20.54	0.41	262.08			
-20.13	0.46	262.09			
-19.67	3.75	262.11			
-15.92	0.47	262.24			
-15.45	0.30	262.25			
-15.15	0.34	262.26			
-14.81	0.84	262.26			
-13.97	0.31	262.29			
-13.66	0.25	262.29			
-13.41	0.42	262.30			
-12.99	1.03	262.45			
-11.96	1.98	262.49			
-9.98	1.22	262.53			
-8.76	0.54	262.54			
-8.22	0.40	262.40	-7.82		262.40
-7.82	1.71	262.42		7.82	
-6.11	5.73	262.42			
-0.38	4.33	262.45	0.00		262.45
3.95	1.06	262.42			
5.01	0.53	262.40	5.01		262.40
5.54	0.84	262.51			
6.38	0.76	262.06			
7.14	0.50	261.56			
7.64	0.37	261.22			
8.01	2.60	260.98			
10.61	2.26	259.72			
12.87	0.38	259.60			
13.25	0.45	259.58			
13.70	0.60	259.76			
14.30		259.82			




PROFILO T2  
 SEZIONE 3  
 PROGRESSIVA 40.00

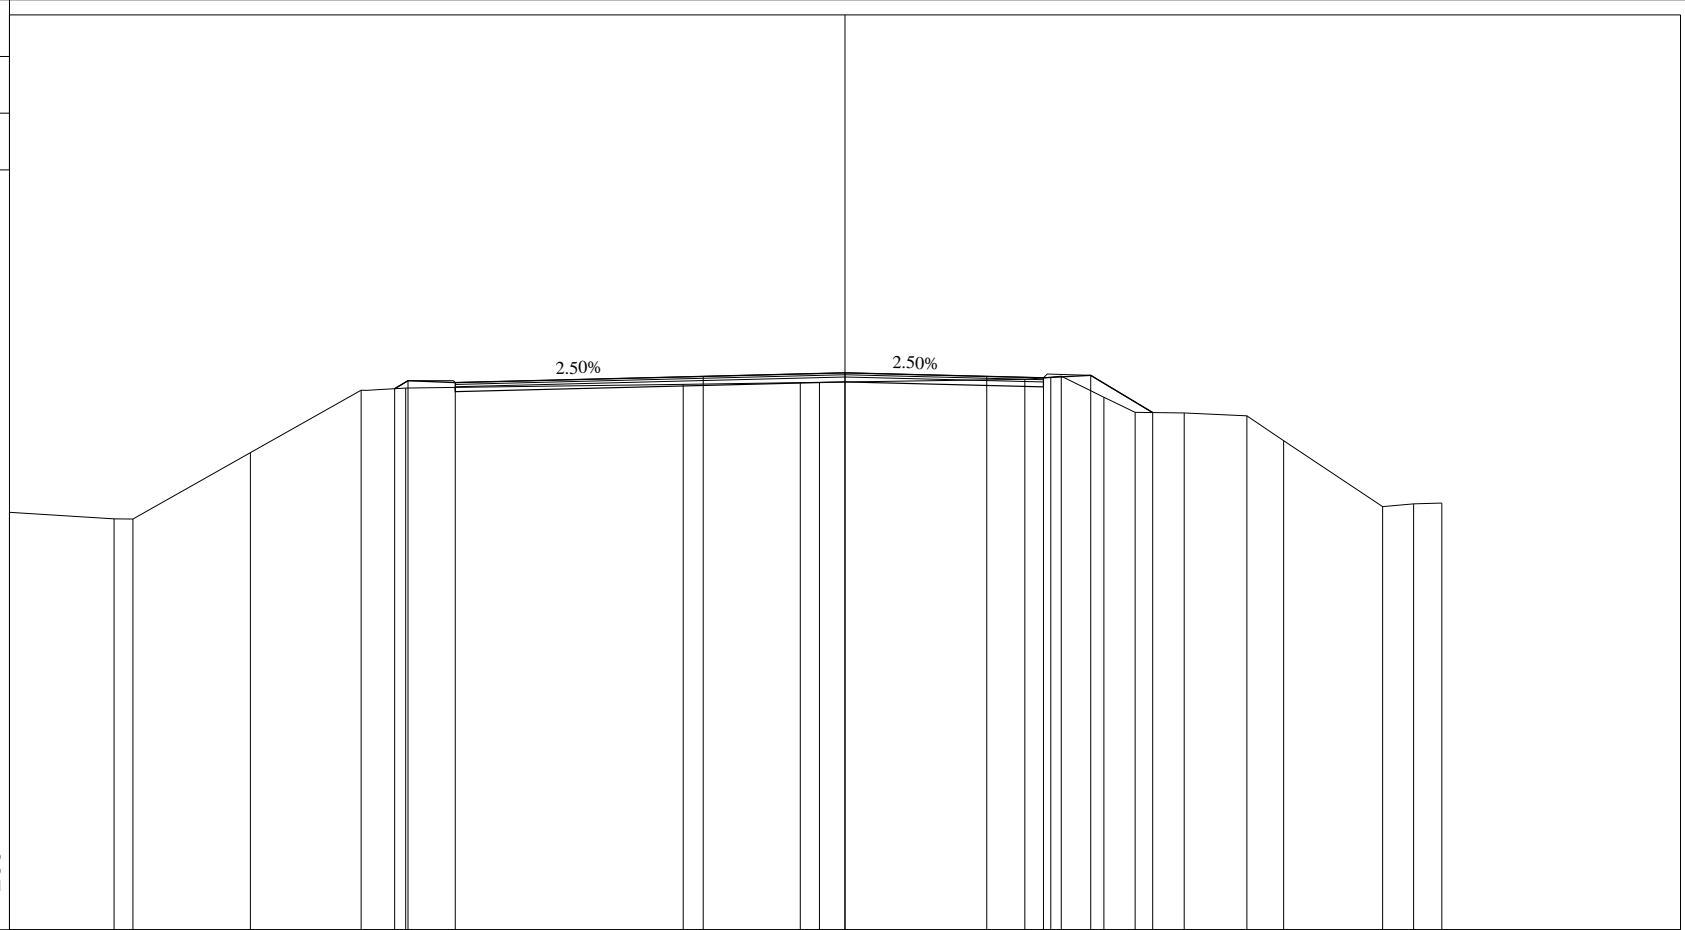

PROGRESSIVE TERRENO	-22.10	-19.33	-18.83	-15.73	-12.80	-11.62	-4.28	-1.18	-0.68	4.76	5.44	5.72	6.85	7.67	8.97	10.63	11.60	14.22	15.04	15.79
PARZIALI TERRENO	2.77	0.50	3.10	2.93	1.18	7.34	3.10	0.50	5.44	0.68	0.28	1.13	0.82	1.30	1.66	0.97	2.62	0.82	0.75	
QUOTE TERRENO	259.04	258.87	258.86	260.62	262.27	262.33	262.43	262.47	262.48	262.56	262.61	262.64	262.09	261.69	261.67	261.59	260.94	259.19	259.27	259.29
PROGRESSIVE PROGETTO					-11.91	-11.56	-3.75	0.00		3.75	5.25	6.50	8.14							
PARZIALI PROGETTO					0.35	1.25	6.56	3.75	3.75	1.50	1.25	1.64								
QUOTE PROGETTO					262.31	262.52	262.64	262.73		262.64	262.60	262.67	261.68							



PROFILO T2  
 SEZIONE 5  
 PROGRESSIVA 80.00

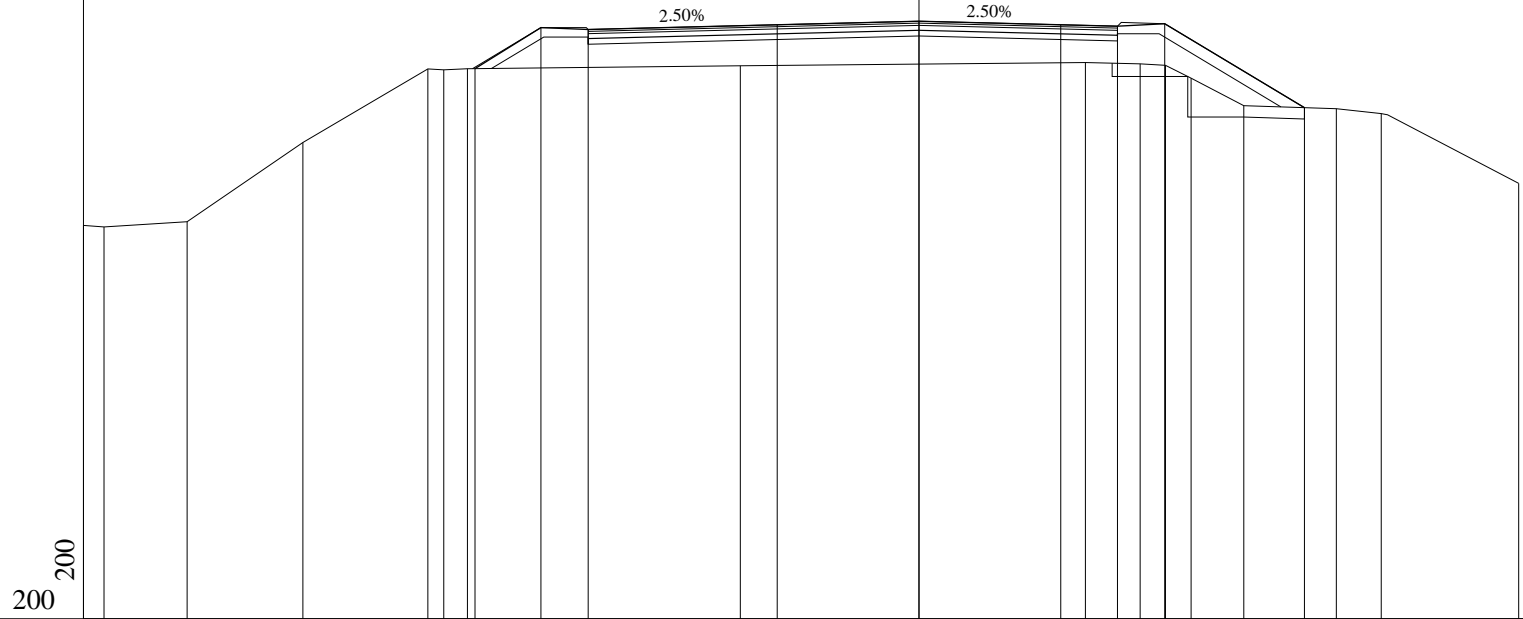


PROGRESSIVE TERRENO	22.10	-21.56	-19.36	-16.30	-12.99	-12.57	-11.94	-4.73	4.40	5.85	6.52	7.20	8.59	11.04	12.23	15.86
PARZIALI TERRENO	0.54	2.20	3.06	3.31	0.42	0.63	7.21	9.13	1.45	0.67	0.68	1.39	2.45	1.19	3.63	
QUOTE TERRENO	258.40	258.36	258.50	260.60	262.54	262.52	262.55	262.63	262.71	262.68	262.64	262.30	261.57	261.49	261.36	259.52
PROGRESSIVE PROGETTO					-11.74	-10.00	-8.75	-3.75	0.00	3.75	5.25	6.50		10.20		
PARZIALI PROGETTO					1.74	1.25	5.00	3.75	3.75	1.50	1.25	3.70				
QUOTE PROGETTO					262.55	263.64	263.59	263.71	263.81	263.71	263.67	263.74		261.52		

PROFILO T2

SEZIONE 6

PROGRESSIVA 100.00

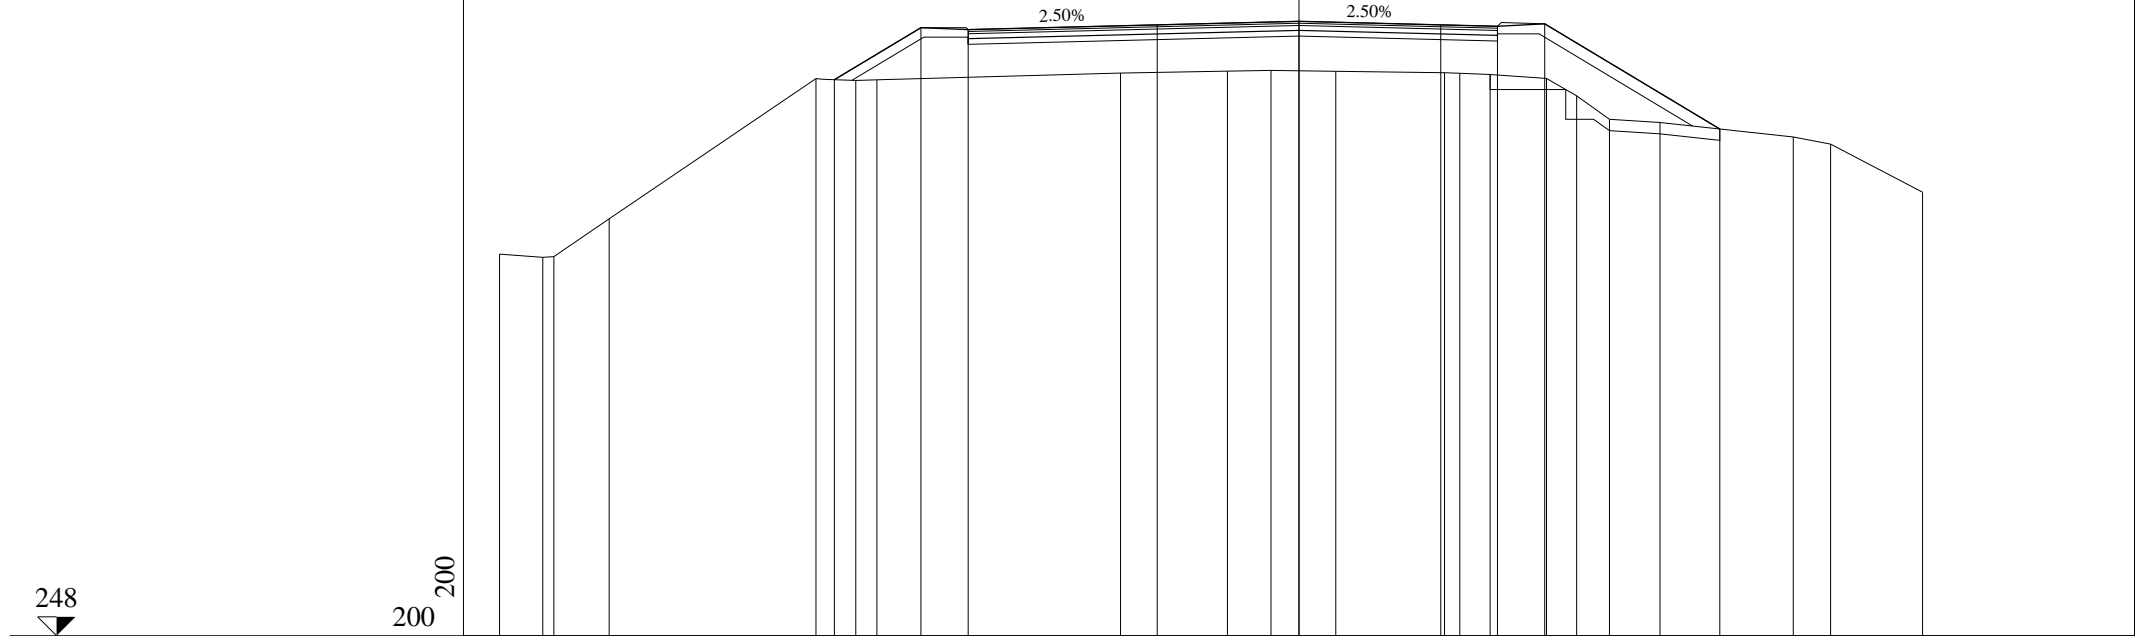

248  
▼

200  
200

PROGRESSIVE TERRENO	-21.15	-20.00	-19.71	-18.25	-12.78	-11.72	-11.16	-4.72	-1.89	-0.74	0.97	3.85	4.25	5.06	6.55	7.34	8.21	9.55	13.07	14.06	16.49
PARZIALI TERRENO	1.15	0.29	1.46	5.47	1.06	0.56	6.44	2.83	1.15	1.71	2.88	0.40	0.81	1.49	0.79	0.87	1.34	3.52	0.99	2.43	
QUOTE TERRENO	258.09	258.01	258.03	259.03	262.74	262.69	262.71	262.88	262.93	262.95	262.93	262.89	262.88	262.85	262.74	262.28	261.66	261.58	261.19	261.00	259.73
PROGRESSIVE PROGETTO					-12.29		-10.00	-8.75	-3.75		0.00	3.75		5.25	6.50				11.13		
PARZIALI PROGETTO					2.29	1.25	5.00	3.75		3.75		1.50	1.25	4.63							
QUOTE PROGETTO					262.71	264.08	264.03	264.16	264.25		264.16	264.12	264.19	261.40							






PROFILO T2


SEZIONE 8

PROGRESSIVA 140.00

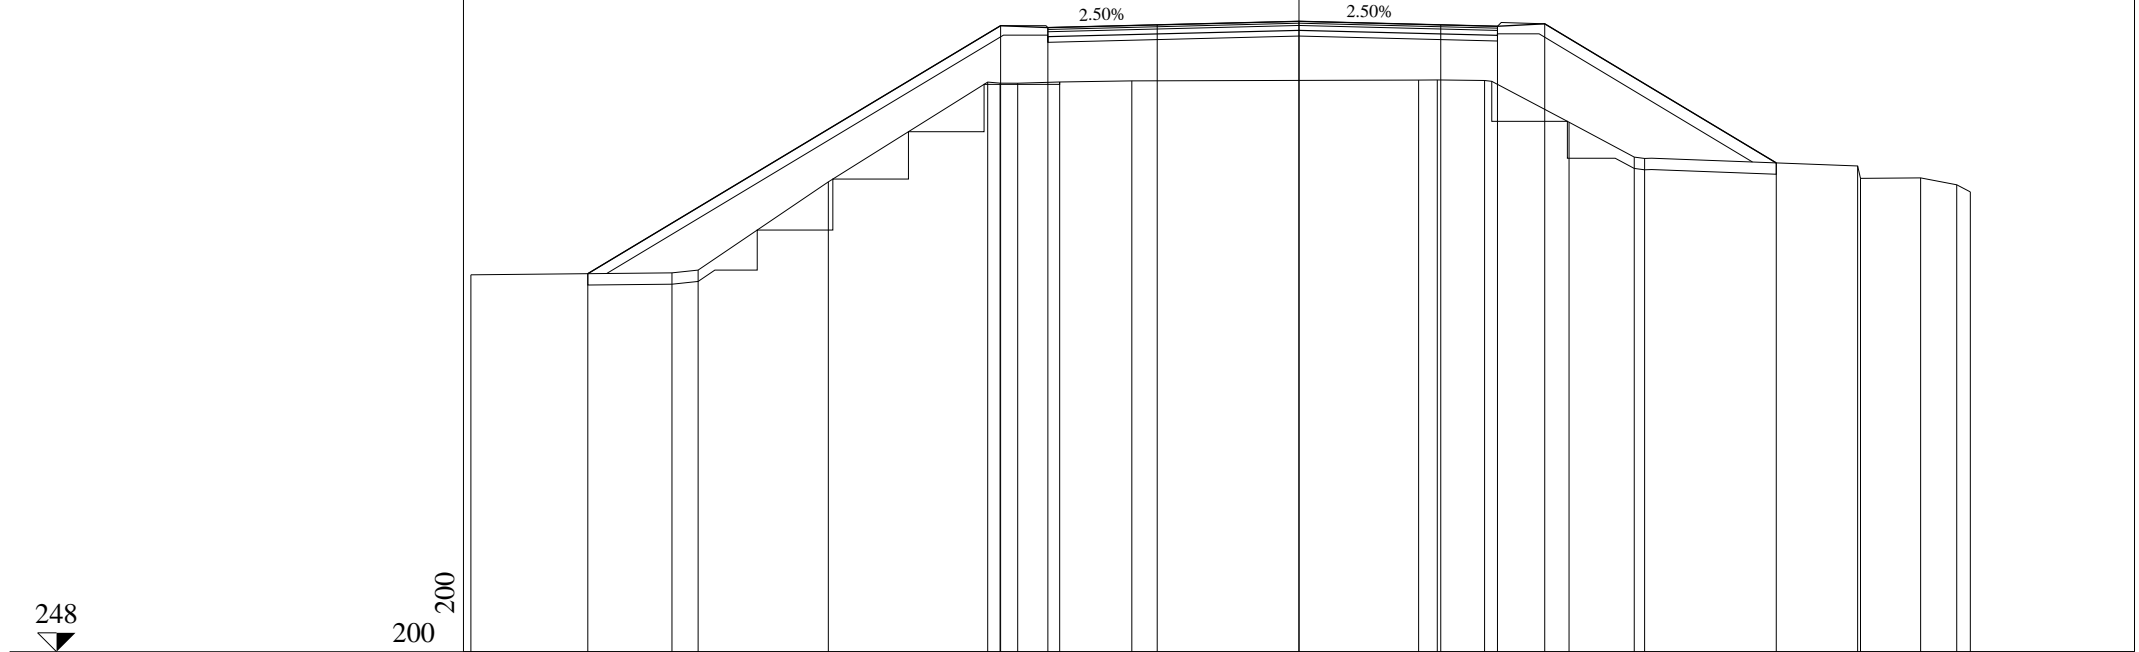

PROGRESSIVE TERRENO	-21.90	-16.59	-15.89	-12.45	-8.23	-7.91	-7.44	-6.33	-4.42	3.16	3.66	4.91	7.14	8.87	9.14	14.78	14.85	16.44	17.40	17.76
PARZIALI TERRENO	5.31	0.70	3.44	4.22	0.32	0.47	1.11	1.91	7.58	0.50	1.25	2.23	1.73	0.27	5.64	0.07	1.59	0.96	0.36	
QUOTE TERRENO	257.97	258.02	258.10	260.43	263.07	263.04	263.04	263.07	263.10	263.12	263.13	263.11	262.01	261.08	261.05	260.85	260.52	260.53	260.35	260.16
PROGRESSIVE PROGETTO	-18.81	-7.89	-6.64	-3.75	0.00	3.75	5.25	6.50	12.62											
PARZIALI PROGETTO	10.92	1.25	2.89	3.75	3.75	1.50	1.25	6.12												
QUOTE PROGETTO	258.00	264.56	264.51	264.58	264.68	264.58	264.61	260.93												

PROFILO T2  
 SEZIONE SP\_EST\_bis  
 PROGRESSIVA146.16

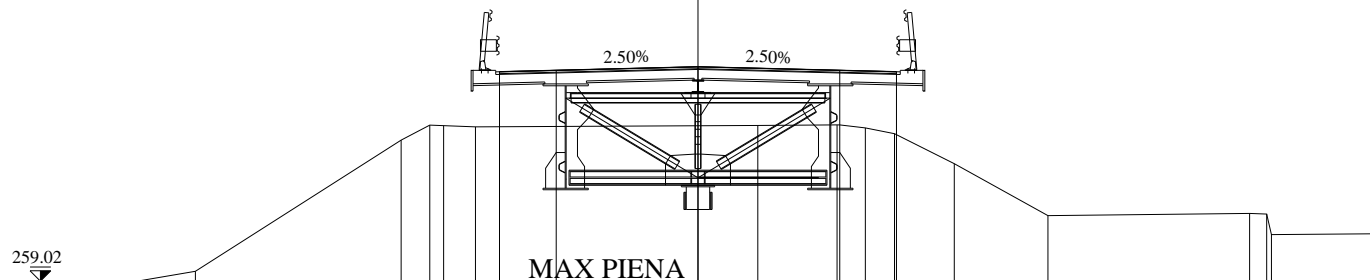


248

200  
 200

PROGRESSIVE TERRENO	-17.39	-16.34	-13.29	-7.85	-7.09	-6.73	-5.89	1.58	3.68	4.43	5.20	6.78	9.26	14.59	15.04	15.17	17.80	17.95
PARZIALI TERRENO	1.05	3.05	5.44	0.76	0.36	0.84	7.47	2.10	0.75	0.77	1.58	2.48	5.33	0.45	0.13	2.63	0.15	
QUOTE TERRENO	258.56	258.76	259.28	262.75	263.15	263.13	263.10	263.14	263.15	263.07	262.92	262.13	260.75	260.81	260.79	260.25	260.27	260.23
PROGRESSIVE PROGETTO							-5.25	-3.75	0.00	3.75	5.25							
PARZIALI PROGETTO							1.50	3.75	3.75	1.50								
QUOTE PROGETTO				264.56	264.60		264.69		264.60	264.56								

PROFILO T2  
 SEZIONE SPALLA EST  
 PROGRESSIVA 146.16

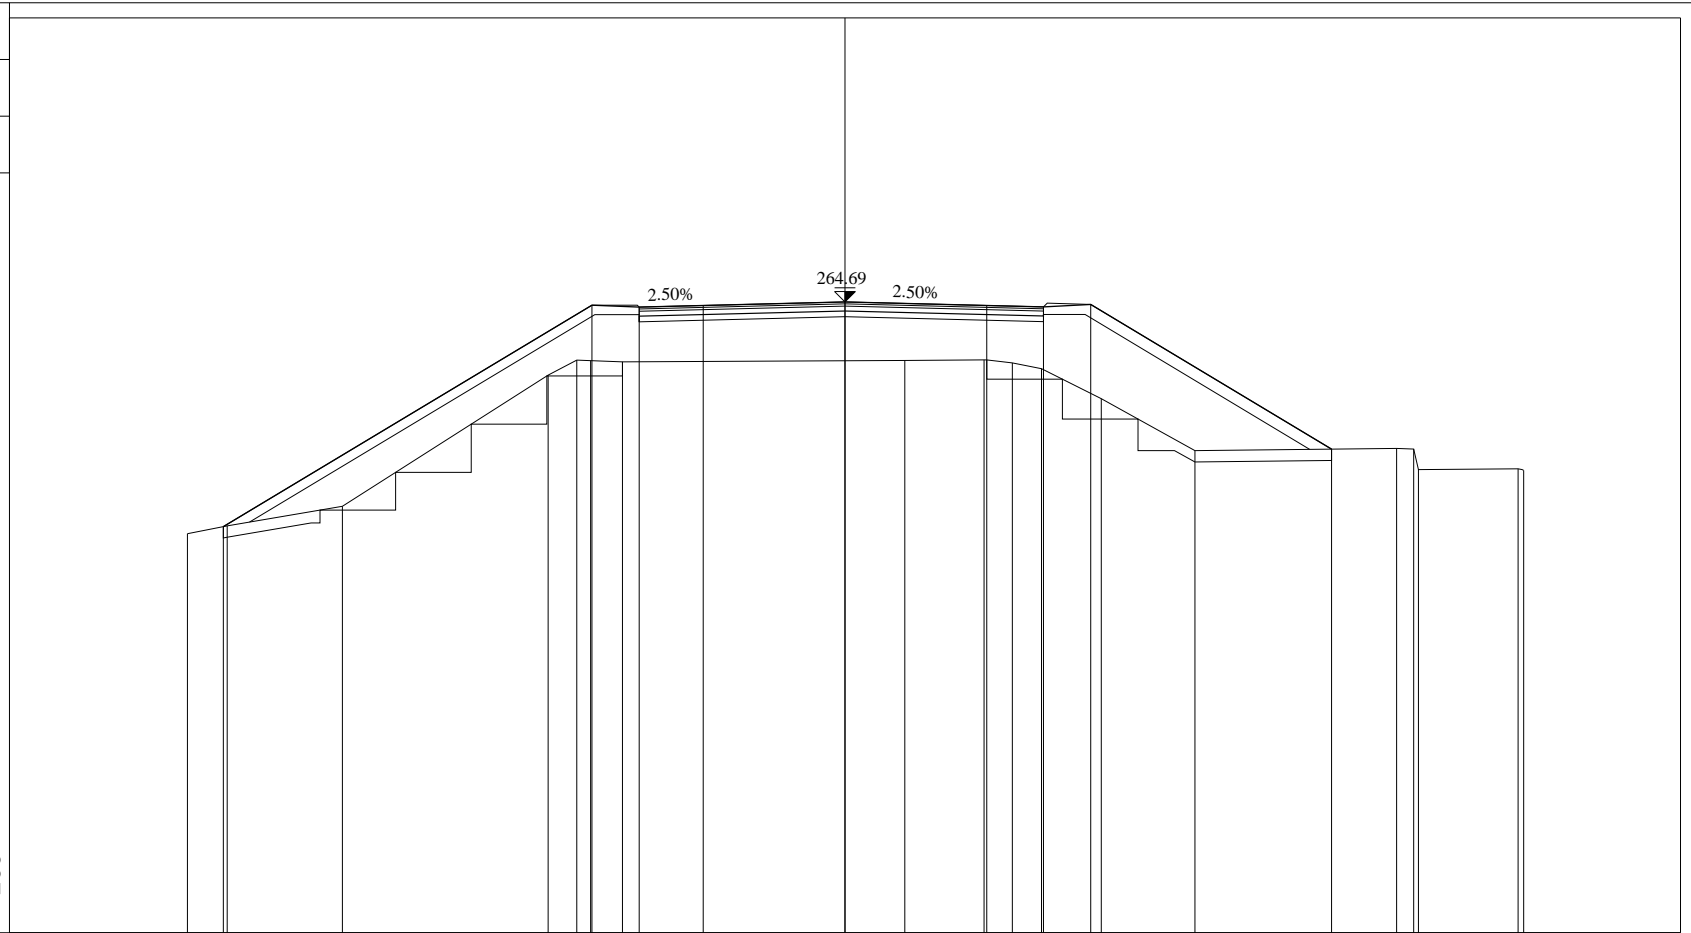

200  
 200


PROGRESSIVE TERRENO	-17.39	-16.34	-13.29	-7.85	-7.09	-6.73	-5.89		1.58	3.68	4.43	5.20	6.78	9.26		14.59	15.04	15.17	17.80	17.95
PARZIALI TERRENO	1.05	3.05		0.76	0.36	0.84		7.47	2.10	0.75	0.77	1.58	2.48	5.33		0.45	0.13	2.63	0.15	
QUOTE TERRENO	258.56	258.76	259.28	262.75	263.15	263.13	263.10		263.14	263.15	263.07	262.92	262.13	260.75		260.81	260.79	260.25	260.27	260.23
PROGRESSIVE PROGETTO		-16.44		-6.69	-5.44	-3.75		0.00		3.75	5.25	6.50		12.87						
PARZIALI PROGETTO			9.75	1.25	1.69	3.75			3.75	1.50	1.25		6.37							
QUOTE PROGETTO	258.74			264.60	264.55	264.59		264.69		264.59	264.55	264.62		260.79						



PROFILO T2

SEZIONE 10

PROGRESSIVA 173.35

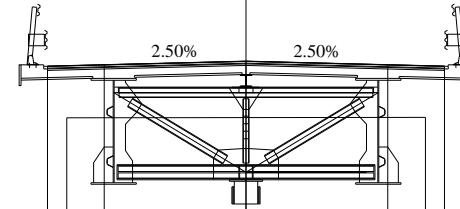

251


200  
200

PROGRESSIVE TERRENO		-4.74				4.75	
PARZIALI TERRENO				9.49			
QUOTE TERRENO		263.19				263.20	
PROGRESSIVE PROGETTO		-5.25	-3.75	0.00	3.75	5.25	
PARZIALI PROGETTO		1.50	3.75	3.75	1.50		
QUOTE PROGETTO		264.56	264.59	264.69	264.59	264.56	

PROFILO T2

SEZIONE 11

PROGRESSIVA 190.80

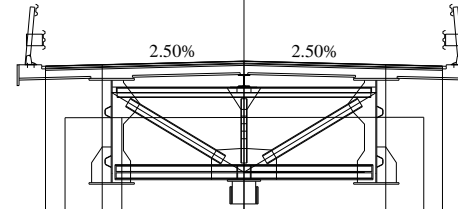

251


200  
200

PROGRESSIVE TERRENO	-4.73	-3.23		4.76	
PARZIALI TERRENO	1.50		7.99		
QUOTE TERRENO	263.20	263.20		263.21	
PROGRESSIVE PROGETTO	-5.25	-3.75	0.00	3.75	5.25
PARZIALI PROGETTO	1.50	3.75	3.75	1.50	
QUOTE PROGETTO	264.56	264.60	264.69	264.60	264.56

PROFILO T2

SEZIONE 12

PROGRESSIVA 208.24

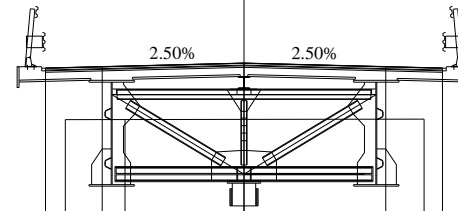

251  
▼


200  
200

PROGRESSIVE TERRENO	-4.73	-3.15			4.76
PARZIALI TERRENO		1.58		7.91	
QUOTE TERRENO	263.20	263.20			263.21
PROGRESSIVE PROGETTO	-5.25	-3.75	0.00	3.75	5.25
PARZIALI PROGETTO		1.50	3.75	3.75	1.50
QUOTE PROGETTO	264.56	264.60	264.69	264.60	264.56

PROFILO T2

SEZIONE 13

PROGRESSIVA 225.70

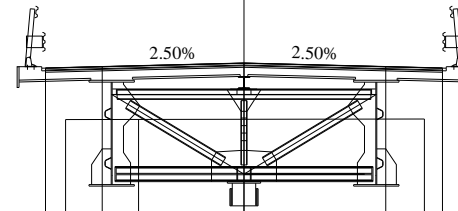

251

200 200


PROGRESSIVE TERRENO		-4.72	-2.79		4.77	
PARZIALI TERRENO			1.93	7.56		
QUOTE TERRENO		263.20	263.20		263.21	
PROGRESSIVE PROGETTO		-5.25	-3.75	0.00	3.75	5.25
PARZIALI PROGETTO			1.50	3.75	3.75	1.50
QUOTE PROGETTO		264.56	264.60	264.69	264.60	264.56



PROFILO T2

SEZIONE 14

PROGRESSIVA 243.16

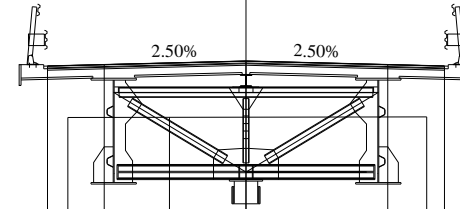

251


200  
200

PROGRESSIVE TERRENO	-4.71	-2.02		4.78	
PARZIALI TERRENO		2.69	6.80		
QUOTE TERRENO	263.20	263.21		263.22	
PROGRESSIVE PROGETTO	-5.25	-3.75	0.00	3.75	5.25
PARZIALI PROGETTO		1.50	3.75	3.75	1.50
QUOTE PROGETTO	264.56	264.60	264.69	264.60	264.56

PROFILO T2

SEZIONE 15

PROGRESSIVA 261.57

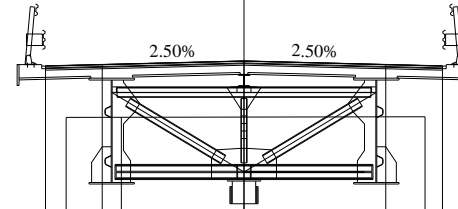

251  
▼


200  
200

PROGRESSIVE TERRENO		-4.70	-3.24		4.79	
PARZIALI TERRENO		1.46	8.03			
QUOTE TERRENO		263.20	263.21		263.22	
PROGRESSIVE PROGETTO		-5.25	-3.75	0.00	3.75	5.25
PARZIALI PROGETTO		1.50	3.75	3.75	1.50	
QUOTE PROGETTO		264.56	264.60	264.69	264.60	264.56

PROFILO T2

SEZIONE 16

PROGRESSIVA 279.94

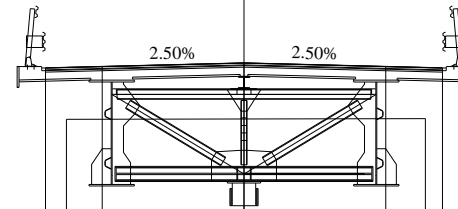

251


200  
200

PROGRESSIVE TERRENO	-4.70				4.80
PARZIALI TERRENO			9.50		
QUOTE TERRENO	263.21				263.22
PROGRESSIVE PROGETTO	-5.25	-3.75	0.00	3.75	5.25
PARZIALI PROGETTO	1.50	3.75	3.75	1.50	
QUOTE PROGETTO	264.56	264.60	264.70	264.60	264.56

PROFILO T2

SEZIONE 17

PROGRESSIVA 296.07

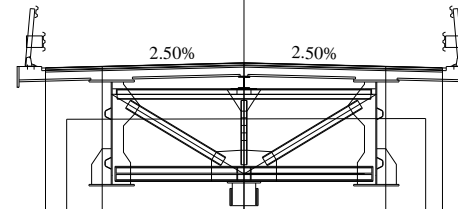

251


200  
200

PROGRESSIVE TERRENO	-4.69				4.81
PARZIALI TERRENO			9.50		
QUOTE TERRENO	263.21				263.23
PROGRESSIVE PROGETTO	-5.25	-3.75	0.00	3.75	5.25
PARZIALI PROGETTO	1.50	3.75	3.75	1.50	
QUOTE PROGETTO	264.57	264.60	264.70	264.60	264.57

PROFILO T2

SEZIONE 18

PROGRESSIVA 313.52

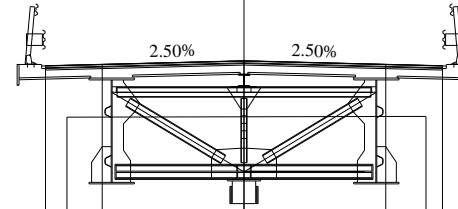

251


200 200

PROGRESSIVE TERRENO	-4.68				4.81
PARZIALI TERRENO			9.49		
QUOTE TERRENO	263.21				263.23
PROGRESSIVE PROGETTO	-5.25	-3.75	0.00	3.75	5.25
PARZIALI PROGETTO	1.50	3.75	3.75	1.50	
QUOTE PROGETTO	264.57	264.60	264.70	264.60	264.57

PROFILO T2

SEZIONE 19

PROGRESSIVA 330.97

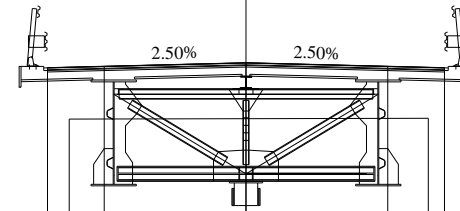

251  
▼

200  
200

PROGRESSIVE  
TERRENO

-4.68

4.82

PARZIALI  
TERRENO

9.50

QUOTE  
TERRENO

263.21

263.23

PROGRESSIVE  
PROGETTO

-5.25

-3.75

0.00

3.75

5.25

PARZIALI  
PROGETTO

1.50

3.75

3.75

1.50

QUOTE  
PROGETTO

264.57

264.60

264.70


264.60

264.57

PROFILO T2

SEZIONE 20

PROGRESSIVA 349.38

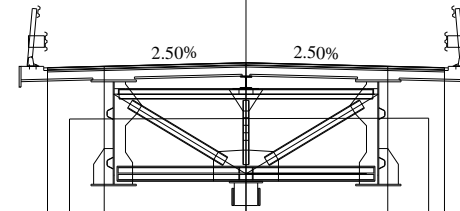

251  
▼


200  
200

PROGRESSIVE TERRENO	-4.67					4.83
PARZIALI TERRENO				9.50		
QUOTE TERRENO	263.21					263.24
PROGRESSIVE PROGETTO	-5.25	-3.75	0.00	3.75	5.25	
PARZIALI PROGETTO	1.50	3.75	3.75	1.50		
QUOTE PROGETTO	264.57	264.61	264.70	264.61	264.57	

PROFILO T2

SEZIONE 21

PROGRESSIVA 369.15

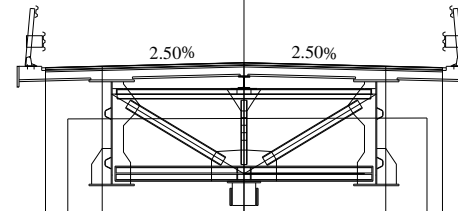

251  
▼

200  
200


PROGRESSIVE TERRENO	-4.66				4.84
PARZIALI TERRENO			9.50		
QUOTE TERRENO	263.22				263.24
PROGRESSIVE PROGETTO	-5.25	-3.75	0.00	3.75	5.25
PARZIALI PROGETTO	1.50	3.75	3.75	1.50	
QUOTE PROGETTO	264.57	264.61	264.70	264.61	264.57



PROFILO T2

SEZIONE 22

PROGRESSIVA 386.57

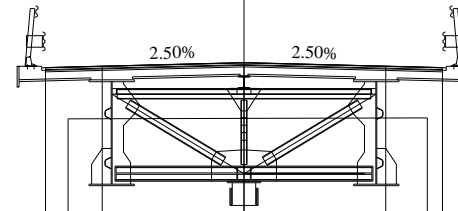

251  
▼


200  
200

PROGRESSIVE TERRENO	-4.65				4.85
PARZIALI TERRENO			9.50		
QUOTE TERRENO	263.22				263.24
PROGRESSIVE PROGETTO	-5.25	-3.75	0.00	3.75	5.25
PARZIALI PROGETTO	1.50	3.75	3.75	1.50	
QUOTE PROGETTO	264.57	264.61	264.70	264.61	264.57

PROFILO T2

SEZIONE 23

PROGRESSIVA 404.03

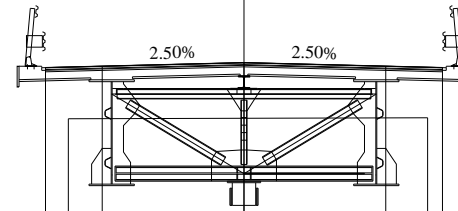

251


200  
200

PROGRESSIVE TERRENO	-4.65				4.86
PARZIALI TERRENO			9.51		
QUOTE TERRENO	263.22				263.25
PROGRESSIVE PROGETTO	-5.25	-3.75	0.00	3.75	5.25
PARZIALI PROGETTO	1.50	3.75	3.75	1.50	
QUOTE PROGETTO	264.57	264.61	264.70	264.61	264.57

PROFILO T2

SEZIONE 24

PROGRESSIVA 421.46

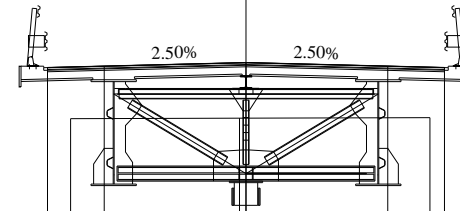

251


200 200

PROGRESSIVE TERRENO	-4.64	-0.17	4.87		
PARZIALI TERRENO	4.47	5.04			
QUOTE TERRENO	263.22	263.24	263.25		
PROGRESSIVE PROGETTO	-5.25	-3.75	0.00	3.75	5.25
PARZIALI PROGETTO	1.50	3.75	3.75	1.50	
QUOTE PROGETTO	264.57	264.61	264.70	264.61	264.57

PROFILO T2

SEZIONE 25

PROGRESSIVA 439.44

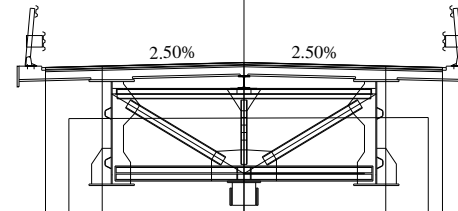

251  
▼


200  
200

PROGRESSIVE TERRENO			-4.63					4.87	
PARZIALI TERRENO					9.50				
QUOTE TERRENO			263.22					263.25	
PROGRESSIVE PROGETTO			-5.25	-3.75	0.00	3.75	5.25		
PARZIALI PROGETTO			1.50	3.75	3.75	1.50			
QUOTE PROGETTO			264.57	264.61	264.71	264.61	264.57		

PROFILO T2

SEZIONE 26

PROGRESSIVA 462.22

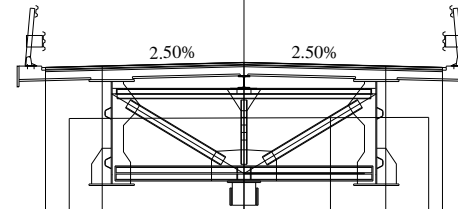


251

200  
200

PROGRESSIVE TERRENO			-4.62		2.29		4.89	
PARZIALI TERRENO				6.91		2.60		
QUOTE TERRENO			263.23		263.25		263.26	
PROGRESSIVE PROGETTO			-5.25	-3.75	0.00	3.75	5.25	
PARZIALI PROGETTO			1.50	3.75	3.75	1.50		
QUOTE PROGETTO			264.58	264.61	264.71	264.61	264.58	



PROFILO T2  
 SEZIONE SP\_OVEST\_b  
 PROGRESSIVA488.62

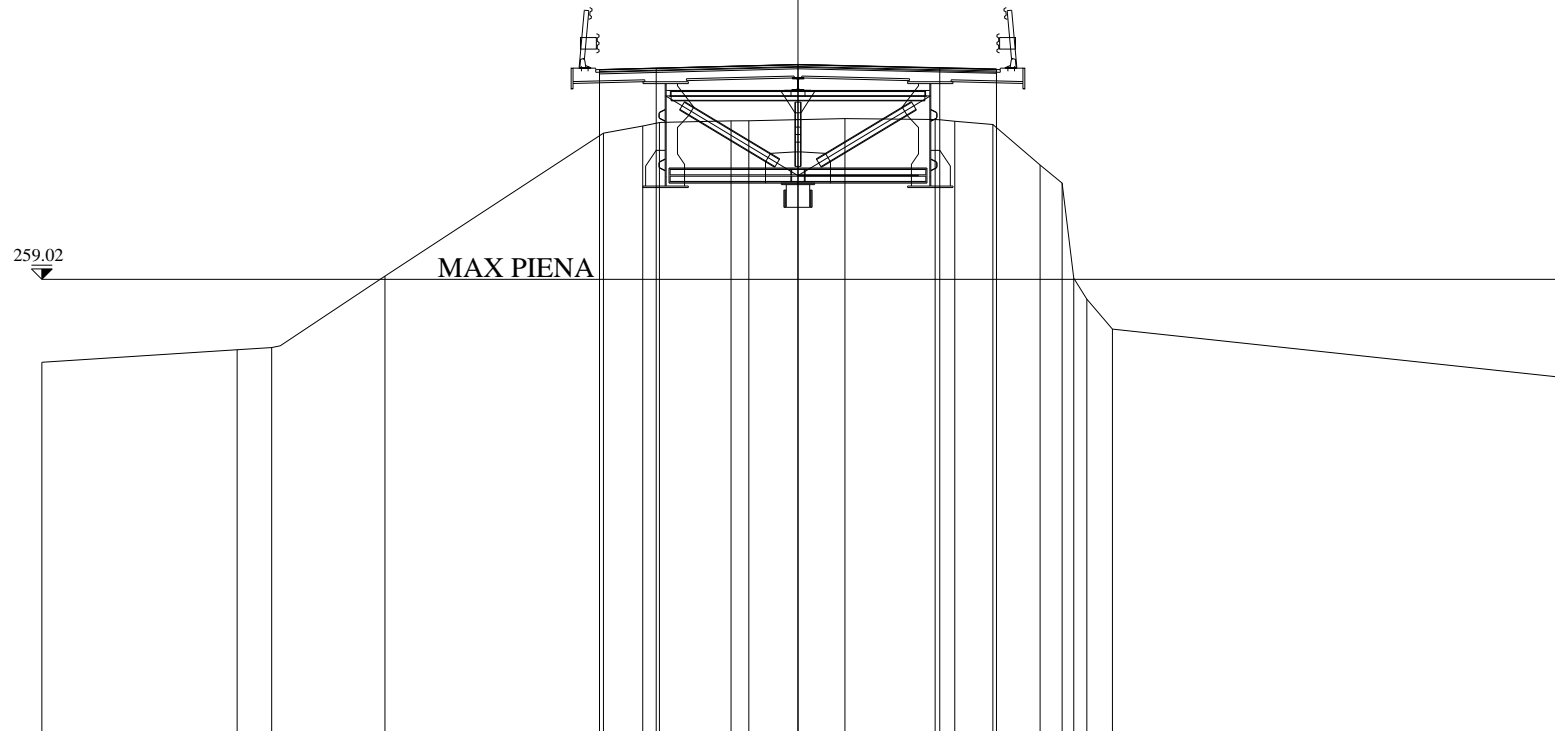


PROGRESSIVE TERRENO	-20.00	-14.83	-13.92	-10.93	-5.15	-4.11	-3.67	-1.77	-1.30	1.24	3.63	4.15	5.15	6.40	6.99	7.29	7.64	8.32	20.23
PARZIALI TERRENO		5.17	0.91	2.99	5.78	1.04	0.44	1.90	0.47	2.54	2.39	0.52	1.00	1.25	0.59	0.30	0.35	0.68	11.91
QUOTE TERRENO	256.83	257.16	257.21	259.10	262.89	263.08	263.17	263.21	263.21	263.27	263.25	263.20	263.12	262.04	261.57	259.05	258.50	257.70	256.42
PROGRESSIVE PROGETTO					-5.25	-3.75		0.00			3.75		5.25						
PARZIALI PROGETTO					1.50			3.75		3.75		1.50							
QUOTE PROGETTO					264.56	264.60		264.70			264.61		264.58						

PROFILO T2

SEZIONE SPALLA OVEST

PROGRESSIVA 488.62

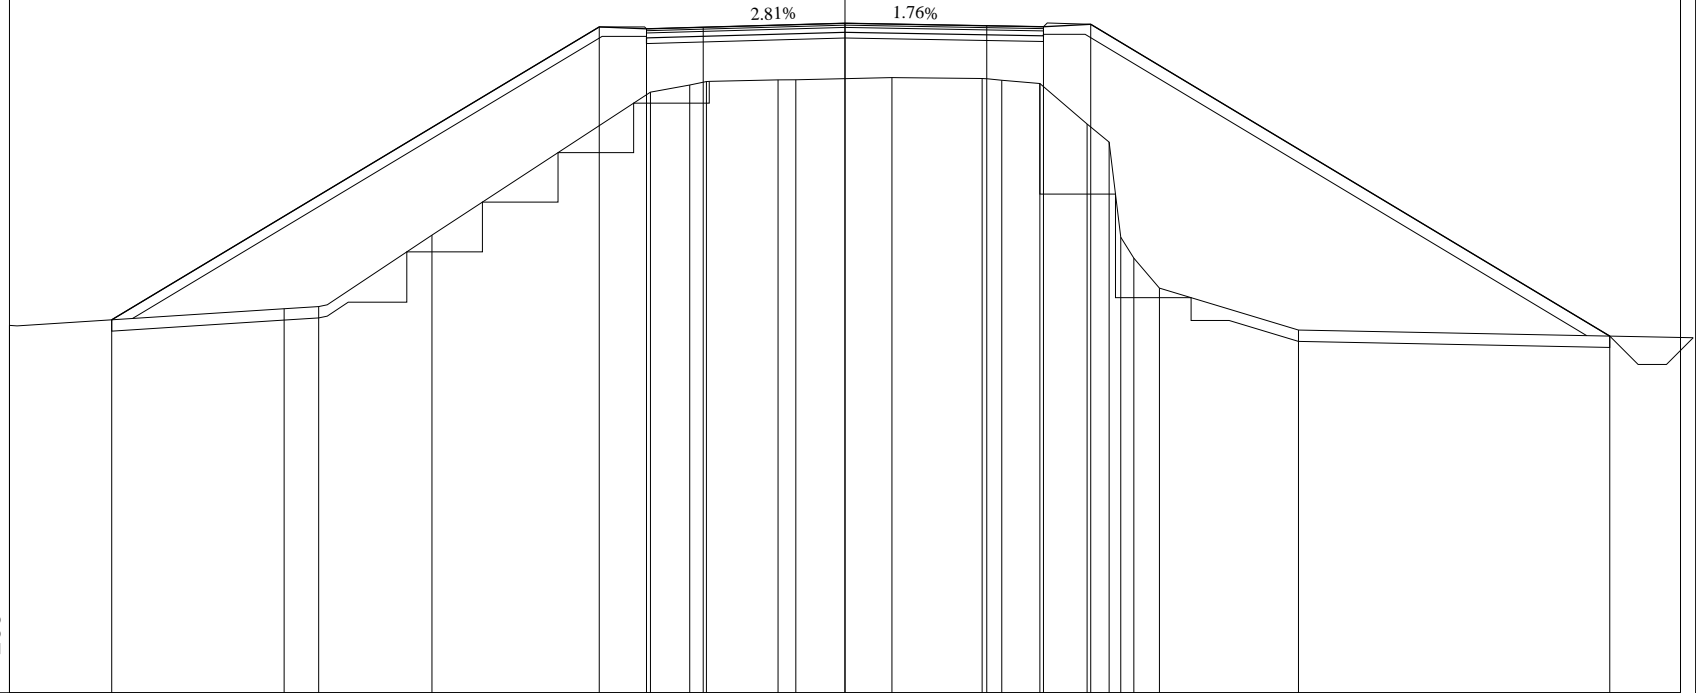

200  
200


PROGRESSIVE TERRENO	-22.10	-14.83	-13.92	-10.92	-5.15	-4.11	-3.67	-1.77	-1.30	1.24	3.63	4.15	5.15	6.40	6.99	7.29	7.64	8.32	12.00
PARZIALI TERRENO	7.27	0.91	3.00	5.77	1.04	0.44	1.90	0.47	2.54	2.39	0.52	1.00	1.25	0.59	0.30	0.35	0.68	3.68	10.44
QUOTE TERRENO	256.72	257.16	257.21	259.11	262.89	263.08	263.17	263.21	263.21	263.27	263.25	263.20	263.12	262.04	261.57	259.05	258.50	257.70	256.59
PROGRESSIVE PROGETTO	-19.40	-6.50	-5.25	-3.75	0.00	3.75	5.25	6.50	13.73	20.23									
PARZIALI PROGETTO	12.90	1.25	1.50	3.75	3.75	1.50	1.25	13.73	20.23										
QUOTE PROGETTO	256.86	264.61	264.56	264.60	264.71	264.64	264.62	264.68	256.43										



PROFILO T2

SEZIONE 28

PROGRESSIVA 500.00

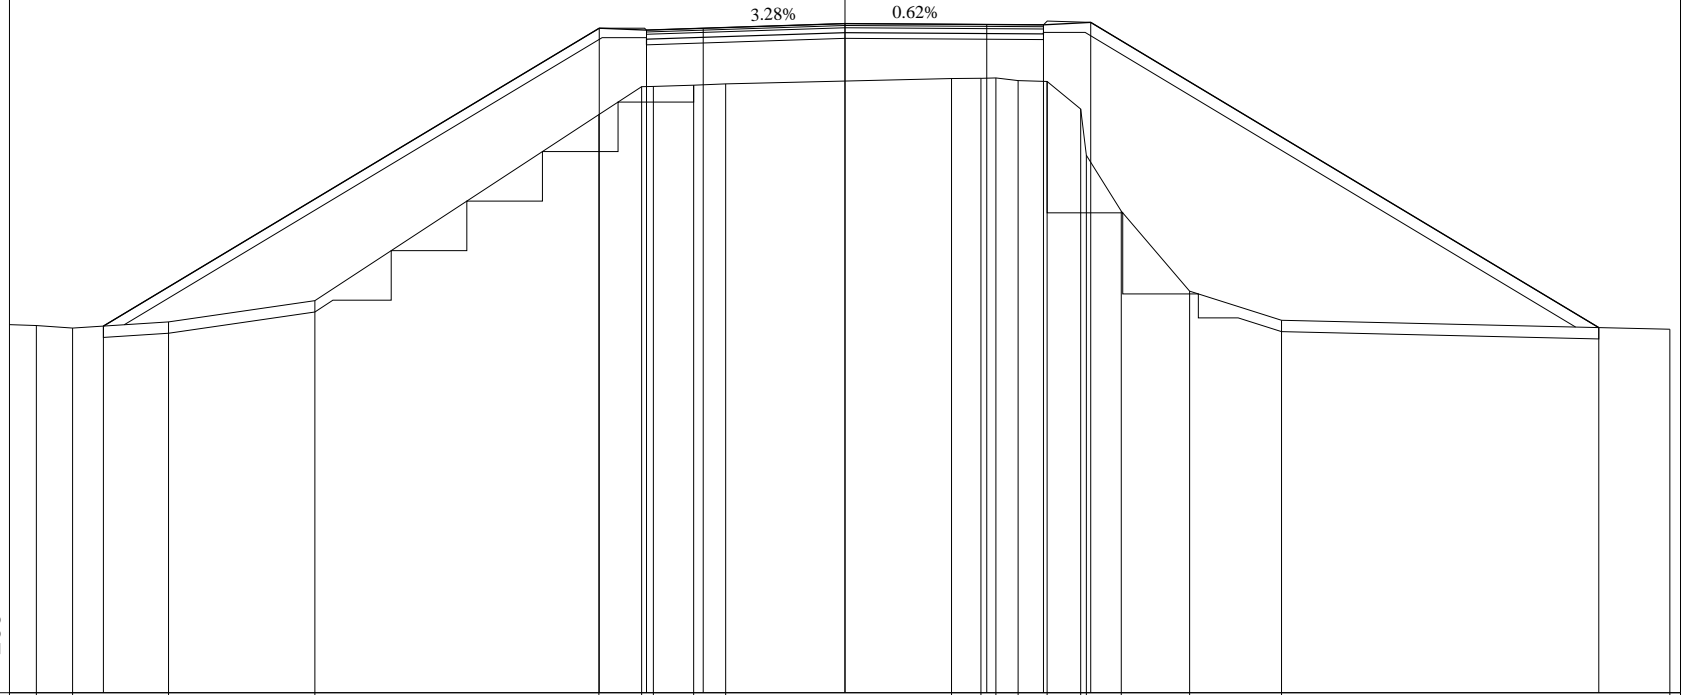


PROGRESSIVE TERRENO	-21.39	-20.43	-17.89	-14.02	-6.51	-5.38	-5.07	-4.00	-3.16		2.82	3.60	3.99	4.58	5.35	6.23	6.38	7.31	9.12	11.55	21.82
PARZIALI TERRENO	0.71	0.96	2.54	3.87	7.51	1.13	0.31	1.07	0.84	5.98	0.78	0.39	0.59	0.77	0.88	0.15	0.93	1.81	2.43	10.27	
QUOTE TERRENO	256.71	256.65	256.81	257.37	262.29	263.03	263.04	263.07	263.11		263.25	263.25	263.26	263.19	263.17	262.44	261.22	259.74	257.62	256.85	256.62
PROGRESSIVE PROGETTO		-19.62			-6.50	-5.25		-3.75		0.00		3.75		5.25	6.50						19.94
PARZIALI PROGETTO				13.12	1.25	1.50		3.75			3.75		1.50	1.25						13.44	
QUOTE PROGETTO		256.70			264.58	264.53		264.58		264.70		264.68		264.67	264.73						256.66

PROFILO T2

SEZIONE 29

PROGRESSIVA 520.00

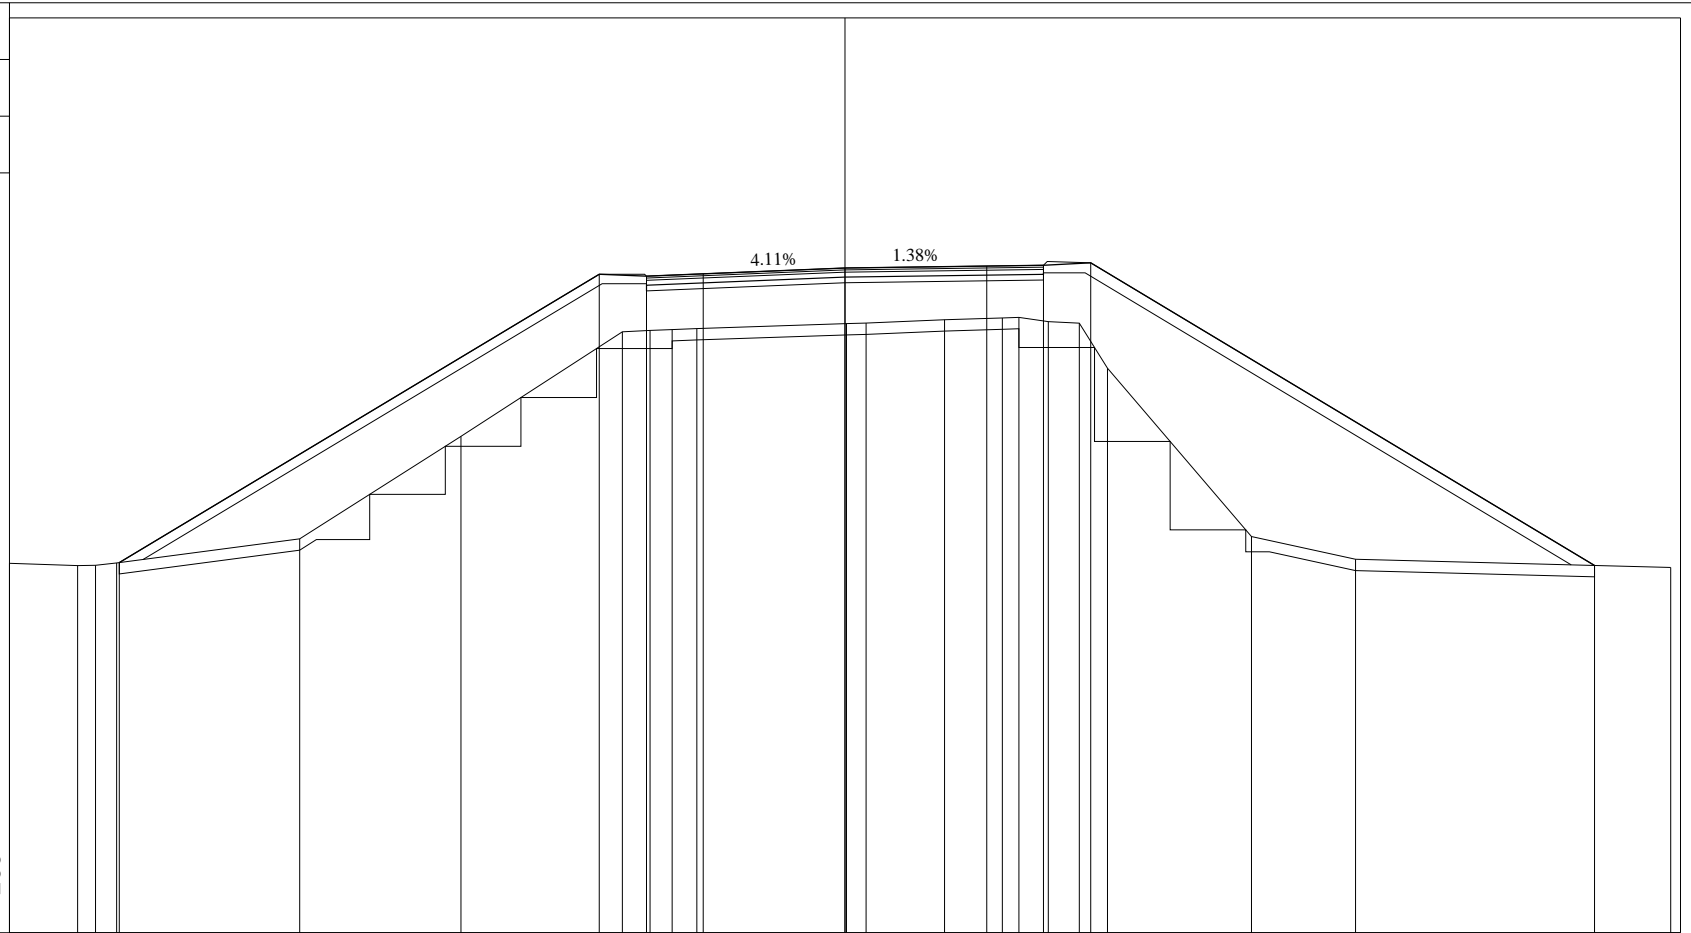


200  
200

PROGRESSIVE TERRENO	-22.10	-20.30	-19.82	-19.26	-14.42	-10.16	-5.89	-5.16	-4.57	-3.92	0.04	0.56	2.63	4.16	4.60	5.38	6.20	6.94	10.75	13.50	21.84
PARZIALI TERRENO	1.80	0.48	0.56	4.84	4.26	4.27	0.73	0.59	0.65	3.96	0.52	2.07	1.53	0.44	0.78	0.82	0.74	3.81	2.75	8.34	
QUOTE TERRENO	256.77	256.71	256.72	256.78	257.42	260.13	262.90	262.93	262.95	262.98	263.11	263.13	263.22	263.26	263.28	263.17	263.12	261.93	257.48	256.88	256.66
PROGRESSIVE PROGETTO			-19.20				-6.50	-5.25	-3.75		0.00			3.75	5.25	6.50					19.83
PARZIALI PROGETTO					12.70		1.25	1.50	3.75			3.75		1.50	1.25				13.33		
QUOTE PROGETTO		256.79				264.42	264.37	264.43		264.58			264.64	264.66	264.72						256.71

PROFILO T2

SEZIONE 30

PROGRESSIVA 540.00

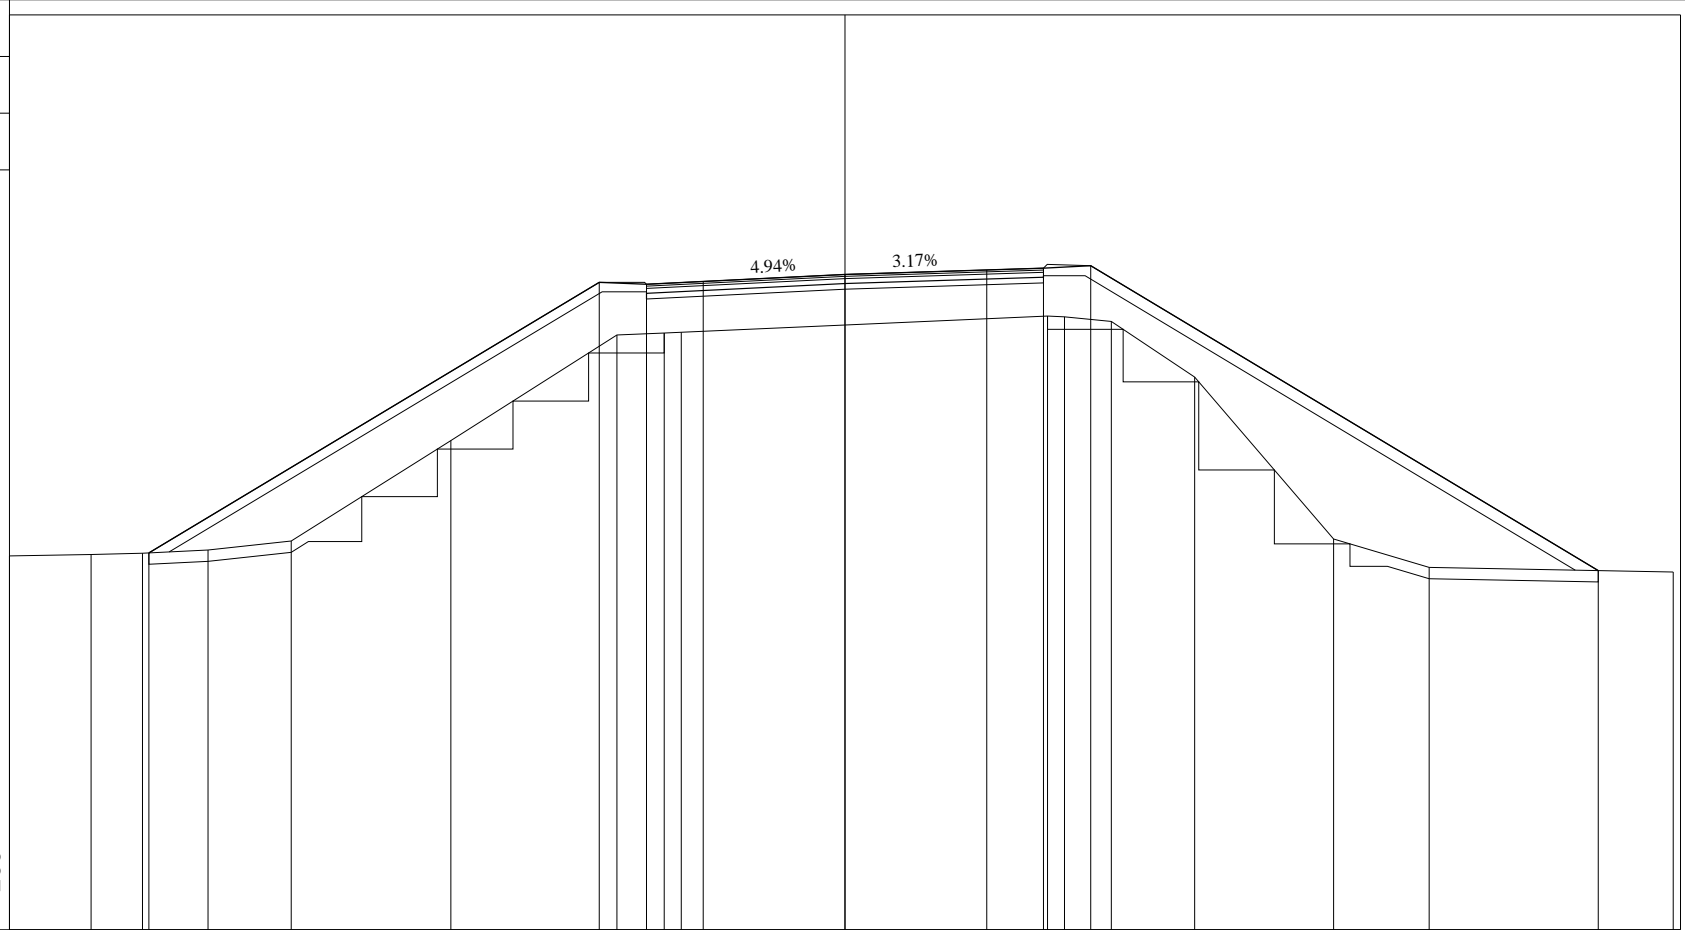

247


200  
200

PROGRESSIVE TERRENO	-22.10	-19.94	-18.58	-16.85	-14.65	-10.42	-6.03	-4.78	-4.33		5.36	5.81	7.04	9.25	12.92	15.45	21.91
PARZIALI TERRENO	2.16	1.36	1.73	2.20	4.23	4.39	1.25	0.45		9.69	0.45	1.23	2.21	3.67	2.53	6.46	
QUOTE TERRENO	256.89	256.93	256.96	257.04	257.28	259.94	262.73	262.78	262.80		263.23	263.21	263.09	261.62	257.34	256.58	256.46
PROGRESSIVE PROGETTO			-18.41				-6.50	-5.25	-3.75	0.00		3.75	5.25	6.50			19.92
PARZIALI PROGETTO					11.91		1.25	1.50	3.75	3.75	1.50	1.25		13.42			
QUOTE PROGETTO			256.97				264.12	264.07	264.15	264.33		264.45	264.50	264.57			256.50

PROFILO T2

SEZIONE 31

PROGRESSIVA 560.00

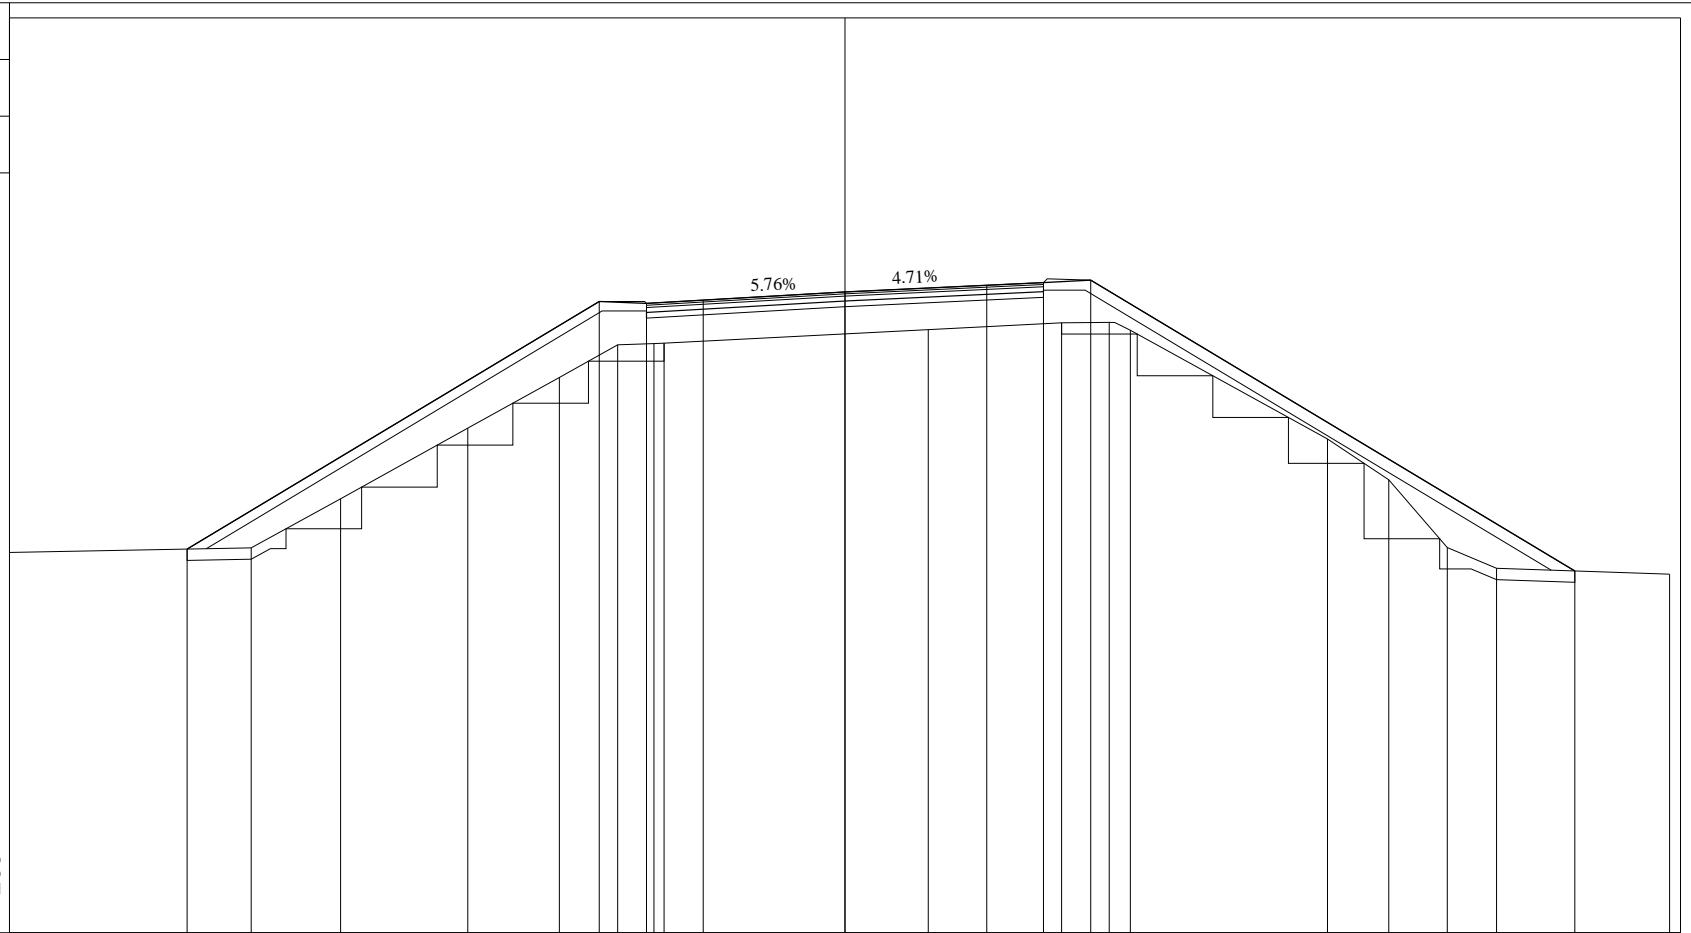

247


200 200

PROGRESSIVE TERRENO		-15.71	-13.34	-9.98	-7.55	-6.01	-5.05	-4.79		2.20		5.73	6.99	7.55		12.76	14.38	15.93	17.23		21.81
PARZIALI TERRENO	6.39		2.37		3.36		2.43	1.54	0.96	0.26	6.99		3.53	1.26	0.56	5.21	1.62	1.55	1.30		4.58
QUOTE TERRENO		257.18	258.48	260.35	261.69	262.55	262.58	262.60		262.95		263.13	263.15	262.94		260.06	258.98	257.19	256.64		256.48
PROGRESSIVE PROGETTO	-17.40					-6.50	-5.25	-3.75		0.00		3.75	5.25	6.50							19.30
PARZIALI PROGETTO			10.90			1.25	1.50		3.75		3.75	1.50	1.25		12.80						
QUOTE PROGETTO	257.15					263.70	263.65	263.73		263.95		264.13	264.20	264.26							256.57

PROFILO T2

SEZIONE 32

PROGRESSIVA 580.00

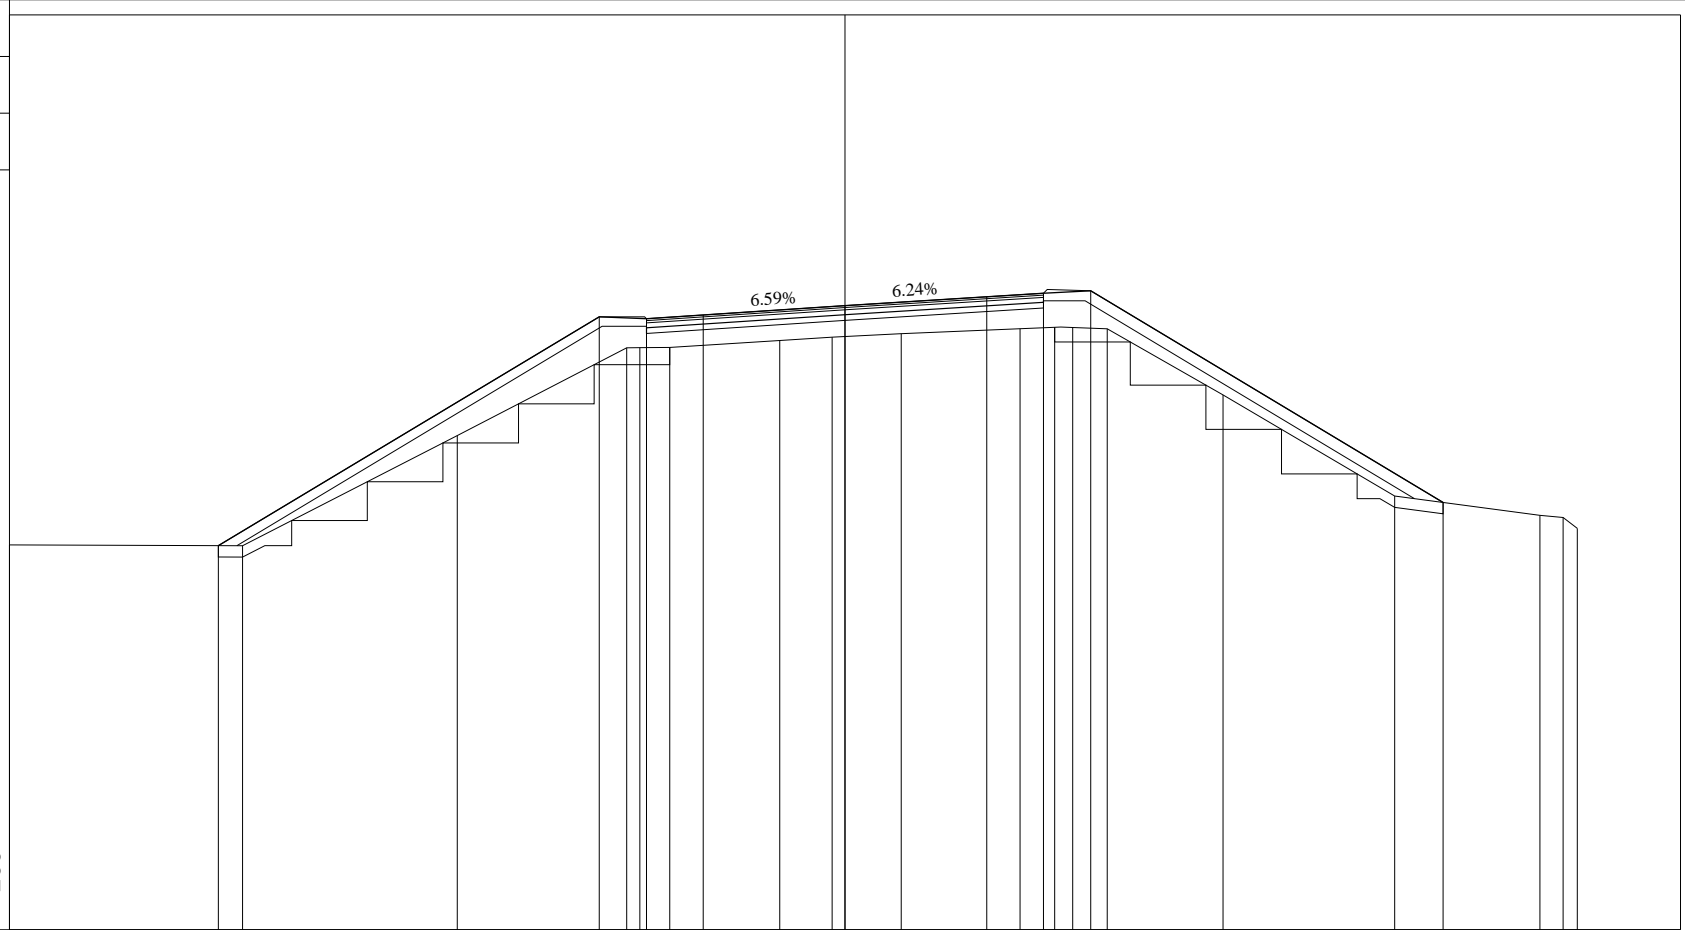

247


200  
200

PROGRESSIVE TERRENO	-22.10	-15.93	-10.26	-5.77	-5.43	-4.64	-1.73	-0.34	1.49	4.63	5.55	6.02	6.94	10.00	14.54	18.38	18.99	19.37
PARZIALI TERRENO	6.17	5.67	4.49	0.34	0.79	2.91	1.39	1.83	3.14	0.92	0.47	0.92	3.06	4.54	3.84	0.61	0.38	
QUOTE TERRENO	257.18	257.16	260.07	262.39	262.40	262.40	262.59	262.67	262.77	262.90	262.94	262.93	262.90	261.15	258.47	257.96	257.90	257.62
PROGRESSIVE PROGETTO		-16.57		-6.50	-5.25	-3.75		0.00		3.75	5.25	6.50			15.82			
PARZIALI PROGETTO			10.07	1.25	1.50		3.75		3.75	1.50	1.25		9.32					
QUOTE PROGETTO		257.16		263.21	263.16	263.26		263.51		263.74	263.84	263.90			258.30			

PROFILO T2

SEZIONE 33

PROGRESSIVA 600.00

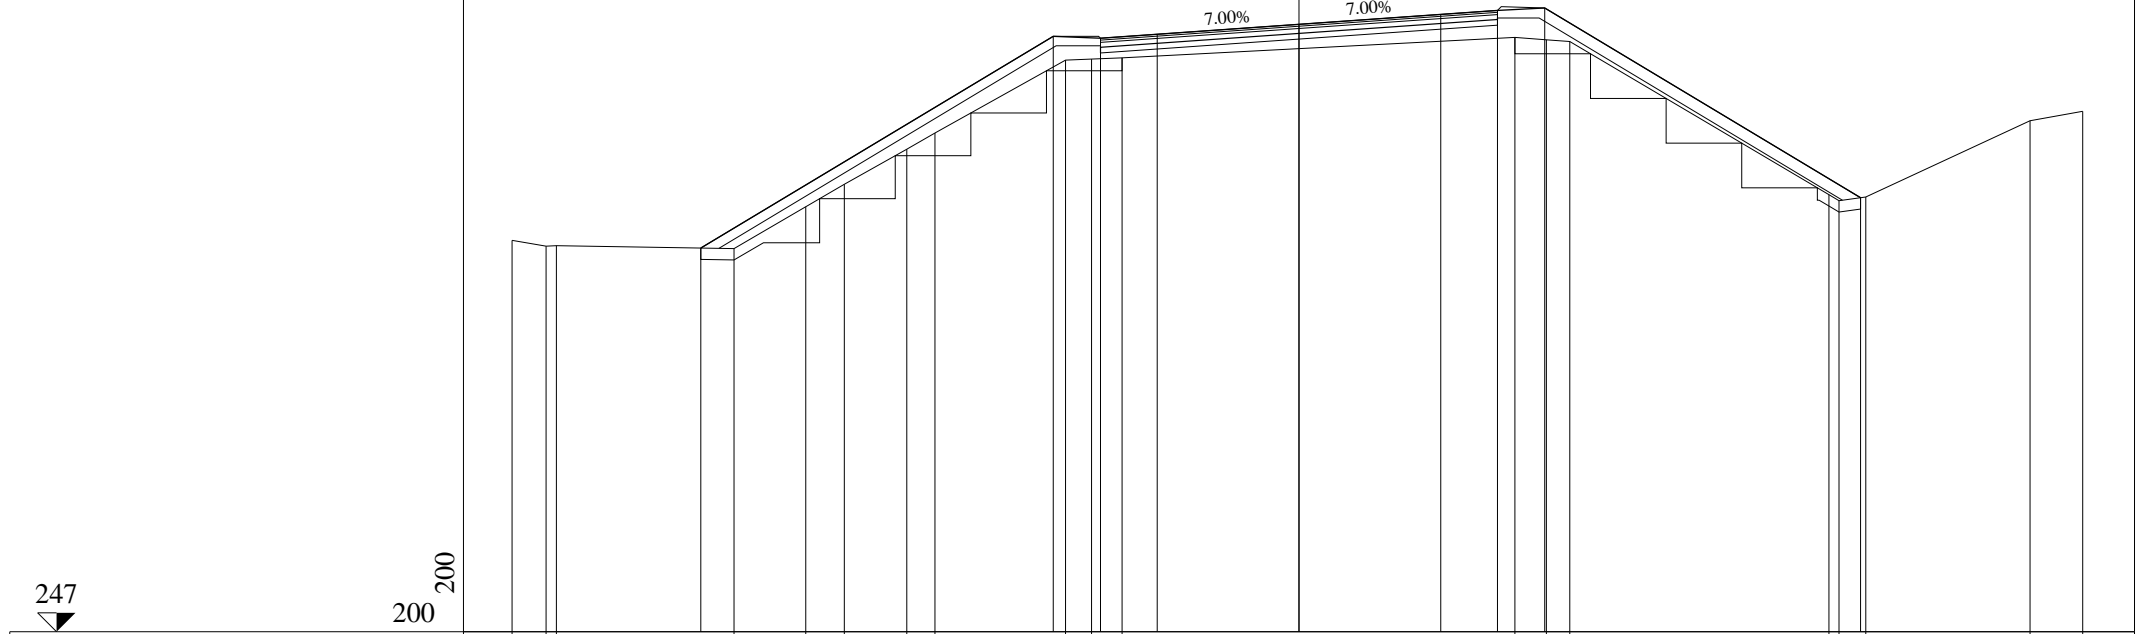

PROGRESSIVE TERRENO	-20.81	-19.91	-19.64		-14.94	-13.05	-12.03	-10.37	-9.63	-6.17	-5.49	-4.68					5.71	6.54	7.16					14.02	14.28	14.99					19.34	20.73
PARZIALI TERRENO	0.90	0.27		4.70	1.89	1.02	1.66	0.74		3.46	0.68	0.81				10.39		0.83	0.62			6.86		0.26	0.71			4.35		1.39		
QUOTE TERRENO	257.35	257.20	257.21		257.13	258.24	258.84	259.76	260.19		262.12	262.15	262.18					262.72	262.66	262.61				258.56	258.40	258.50					260.52	260.77
PROGRESSIVE PROGETTO					-15.82						-6.50	-5.25	-3.75			0.00											14.85					
PARZIALI PROGETTO							9.32				1.25	1.50		3.75			3.75	1.50	1.25			8.35										
QUOTE PROGETTO					257.15						262.75	262.70	262.80			263.07		263.33	263.43	263.50				258.48								



