PLANIMETRIA SCALA 1:200

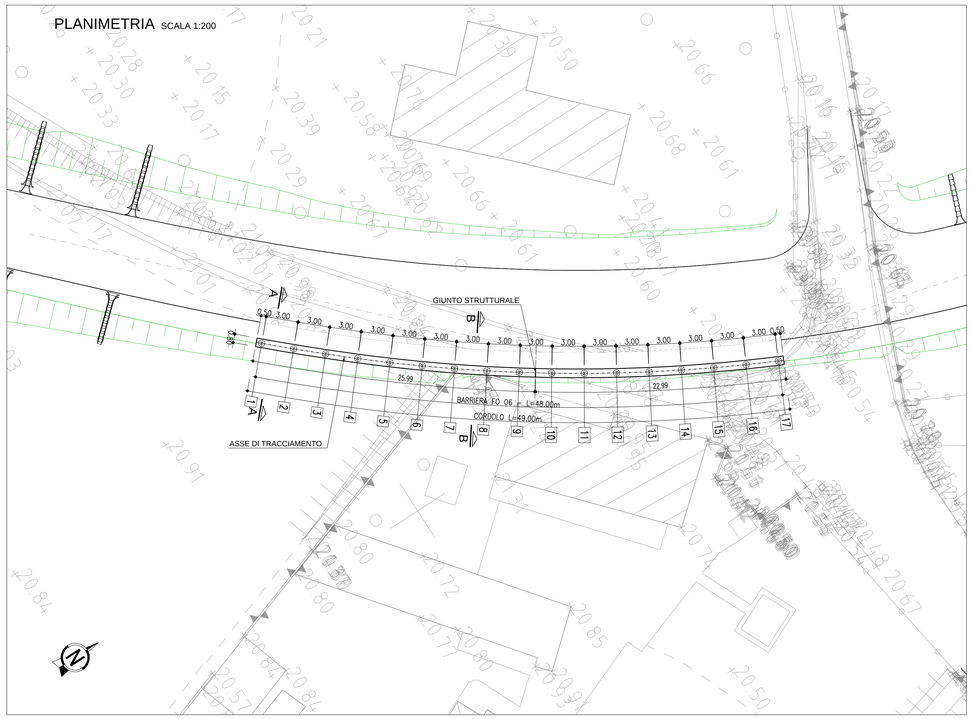

TABELLA MATERIALI

PER QUANTO NON SPECIFICATO NEL SEGUITO, IN PARTICOLARE RELATIVAMENTE ALLE CARATTERISTICHE DEI MATERIALI, ALLE SPECIFICHE PER L'ESECUZIONE DEI LAVORI ED AI CONTROLLI DA ESEGUIRE, SI DOVRA' FARE RIFERIMENTO ALLE NORME TECNICHE D'APPALTO.

CALCESTRUZZO:
MAGRO DI FONDAZIONE (non strutturale):
- Classe C12/15 MPa
- Classe di esposizione X0

PALI:
- Classe C25/30 MPa
- Classe di esposizione XC2

CORDOLO PALI:
- Classe C25/30 MPa
- Classe di esposizione XC2

ACCIAIO PER ARMATURE ORDINARIE:
- Acciaio in barre nervate tipo B450C
  fyk ≥ 450 MPa
  ftk ≥ 540 MPa

COPRIFERRO* per pali trivellati: 60.0 mm (ΦPALO>600mm)
COPRIFERRO* per fondazioni 40.0 mm
* Copriferro netto

GEOMETRIZZAZIONE FOA

– IL MASSIMO RAGGIO DI CURVATURA E' PARI A 5° DI ANGOLAZIONE; PER RAGGI DI CURVATURA MAGGIORI SI RIDUCA L'INTERASSE DEI MONTANTI.

– LA PENDENZA MASSIMA DEL PROFILO E' PARI A 1%; PER PENDENZE SUPERIORI SI EFFETTUANO ORIZZONTAMENTI A PENDENZA 1% SCALETTATI.

NOTE

– LA TIPOLOGIA DI BARRIERA FOA RAPPRESENTATA IN QUESTO ELABORATO GRAFICO, E' INDICATIVA.

– PER L'ESATTA TIPOLOGIA E LE CARATTERISTICHE COSTRUTTIVE DELLE BARRIERE FOA SI VEDANO GLI ELABORATI SPECIFICI.

– SI RIMANDA AGLI APPOSITI ELABORATI GRAFICI PER QUANTO RIGUARDA LE SISTEMAZIONI IDRAULICHE PROVVISORIE E DEFINITIVE.

STRALCIO PLANIMETRICO
SCALA 1:500

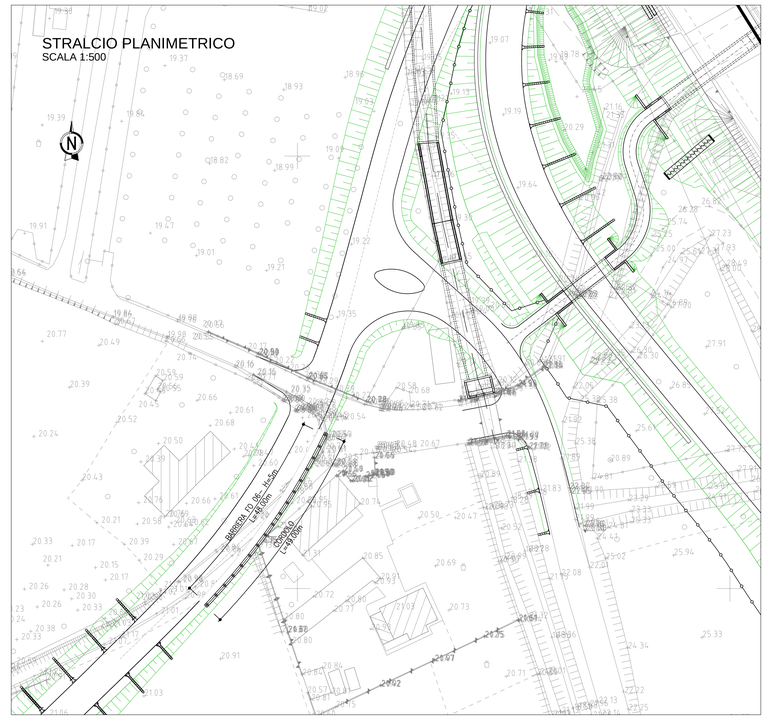

SVILUPPO LONGITUDINALE
SCALA 1:200

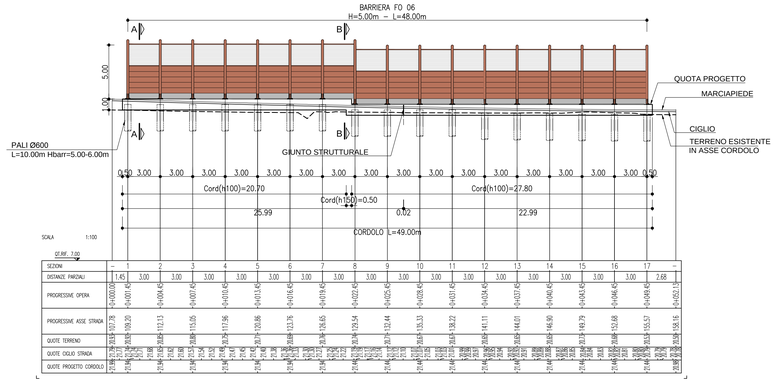

SCALA 1:100

SEZIONI		1	2	3	4	5	6	7	8	9	10	11	12	13	14	15	16	17	
DISTANZE PARZIALI		1.45	3.00	3.00	3.00	3.00	3.00	3.00	1.00	3.00	3.00	3.00	3.00	3.00	3.00	3.00	3.00	2.68	
PROGRESSIVE OPERA		0+000.00	0+001.45	0+004.45	0+007.45	0+010.45	0+013.45	0+016.45	0+019.45	0+022.45	0+025.45	0+028.45	0+031.45	0+034.45	0+037.45	0+040.45	0+043.45	0+046.45	0+049.13
PROGRESSIVE ASSE STRADA		109.79	109.20	112.13	115.05	117.96	120.86	123.75	126.65	129.54	132.44	135.33	138.22	141.11	144.01	146.90	148.79	151.68	155.57	158.15
QUOTE TERRENO		21.88	21.73	21.62	21.54	21.47	21.45	21.47	21.50	21.54	21.59	21.65	21.72	21.80	21.88	21.96	22.03	22.08	22.11	22.13
QUOTE CIGLIO STRADA		21.88	21.73	21.62	21.54	21.47	21.45	21.47	21.50	21.54	21.59	21.65	21.72	21.80	21.88	21.96	22.03	22.08	22.11	22.13
QUOTE PROGETTO CORDOLO		21.88	21.73	21.62	21.54	21.47	21.45	21.47	21.50	21.54	21.59	21.65	21.72	21.80	21.88	21.96	22.03	22.08	22.11	22.13

PIANTA DISPOSIZIONE PALI FOA SEMPLICE
SCALA 1:20

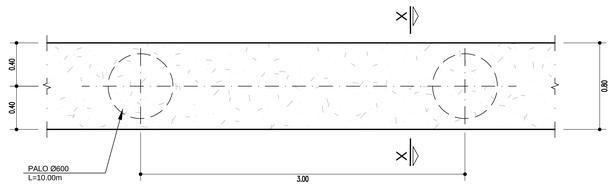

SEZIONE X-X IN CORRISPONDENZA PALO
SCALA 1:20

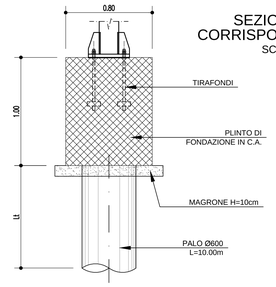

SEZIONE A-A
SCALA 1:50

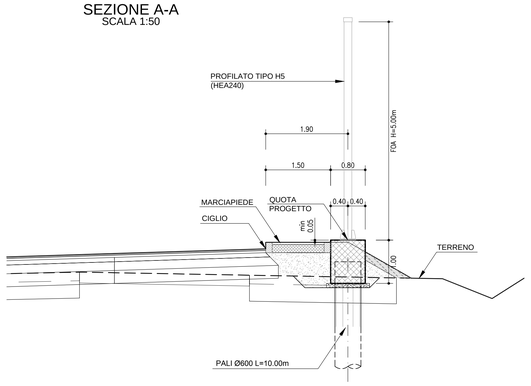

SEZIONE B-B
SCALA 1:50

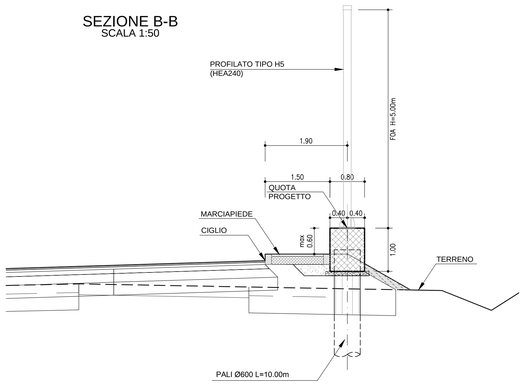

autostrade per l'italia

AUTOSTRADA (A14) : BOLOGNA–BARI–TARANTO

AMPLIAMENTO ALLA TERZA CORSIA DEL TRATTO RIMINI NORD–PEDASO
TRATTO : CATTOLICA – FANO

OPERE COMPENSATIVE COMUNE DI PESARO
NUOVO SVINCOLO DI PESARO SUD

PROGETTO DEFINITIVO

VIABILITA' INTERFERITA

OPERE COMPLEMENTARI

Barriere antifoniche – F0006

Planimetria, Prospetto, Sezioni e Particolari Costruttivi

IL PROGETTISTA SPECIALISTICO	IL RESPONSABILE INTEGRAZIONE PRESTAZIONI SPECIALISTICHE	IL DIRETTORE TECNICO
Ing. Marco Pietro D'Angelantonio Ord. Ingg. Milano N. 20155 RESPONSABILE UFFICIO APE	Ing. Michele Porrello Ord. Ingg. Avellino N. 933 PROJECT ENGINEER	Ing. Orlando Mazza Ord. Ingg. Pavia N. 1496 PROGETTAZIONE NUOVE OPERE AUTOSTRADALI

| CODICE IDENTIFICATIVO | | |