

AREA DI CANTIERE, NUOVO SVINCOLO AUTOSTRADALE DI PESARO SUD


SCALA 1:1000



LEGENDA


- Pozzetto degrassatore
- ⊠ Pozzetto ispezione
- Pozzetto prelievo campioni
- ▣ Pozzetto separatore
- Linea acque depurate
- Linea acque reflue civili
- Linea prima pioggia + acque meteoriche dilavanti (AMD)
- Fosso di guardia
- Tubazione interrata
- A Depuratore biologico
- B Vasca decantazione acque lavaggio ruote
- C Vasca accumulo acque meteoriche dilavanti (AMD)
- D Vasca accumulo per lavaggio ruote
- I Vasca Imhoff
- L Impianto lavaggio ruote
- 29 Box, ufficio, wc, ricovero
- 10 Impianto separatore fanghi e oli
- 15 Parcheggio

SCHEMA A BLOCCHI CICLO ACQUE CANTIERE

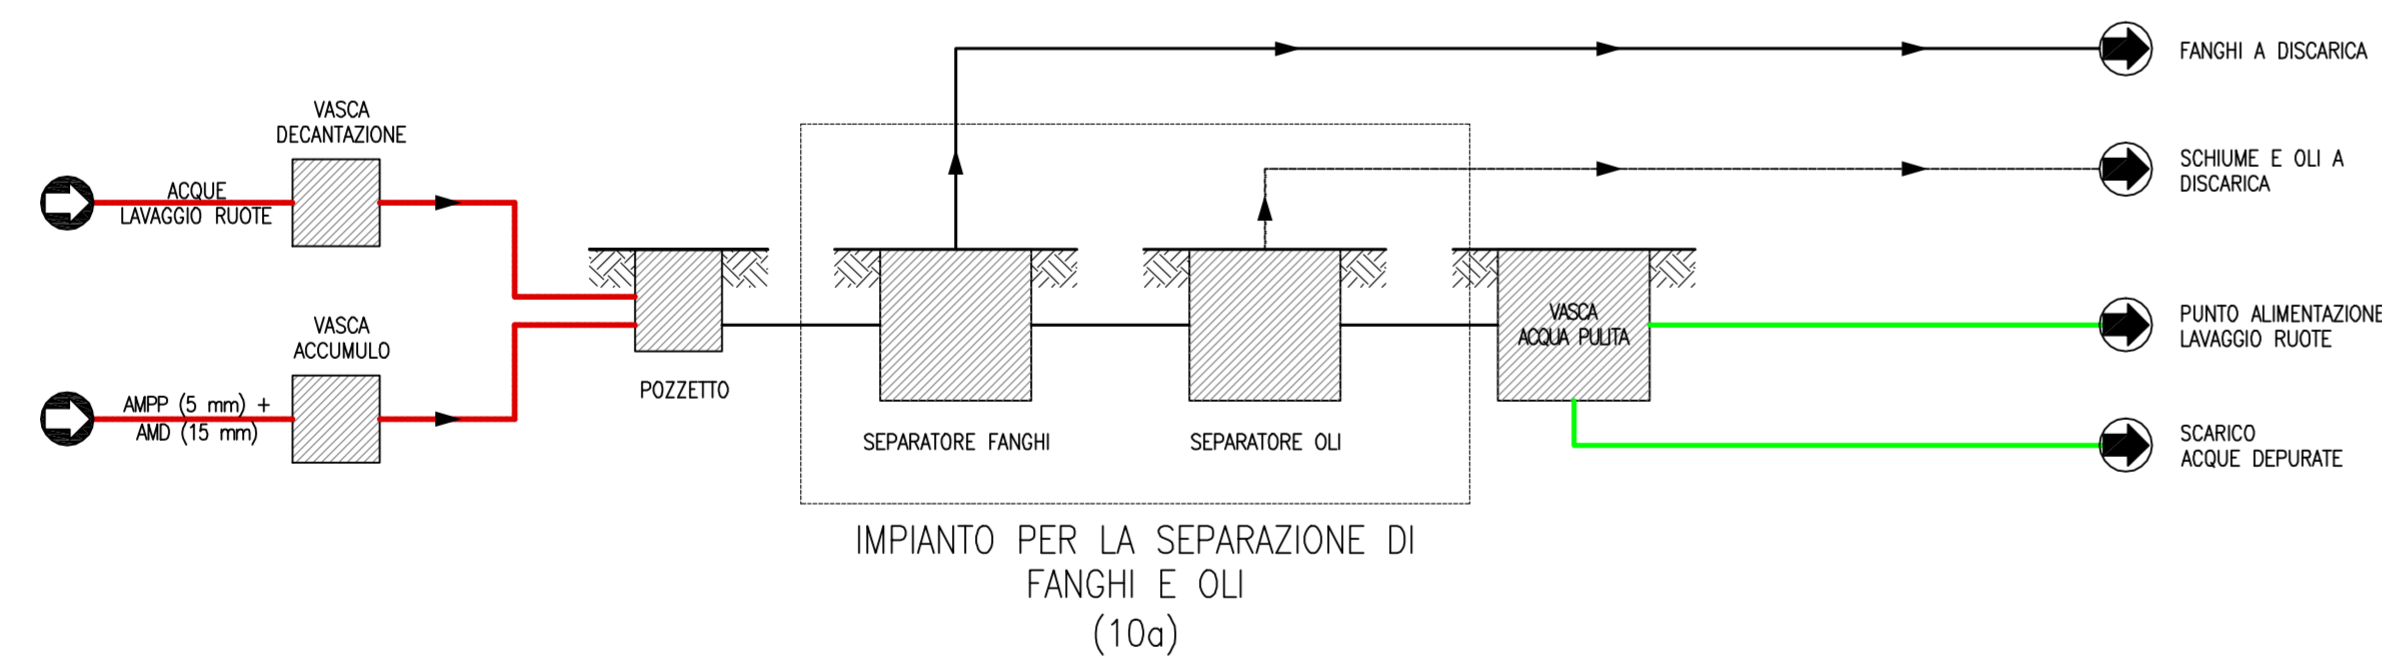

IMPIANTO PER LA SEPARAZIONE DI FANGHI E OLI (10a)

SCHEMA A BLOCCHI SCARICHI CIVILI

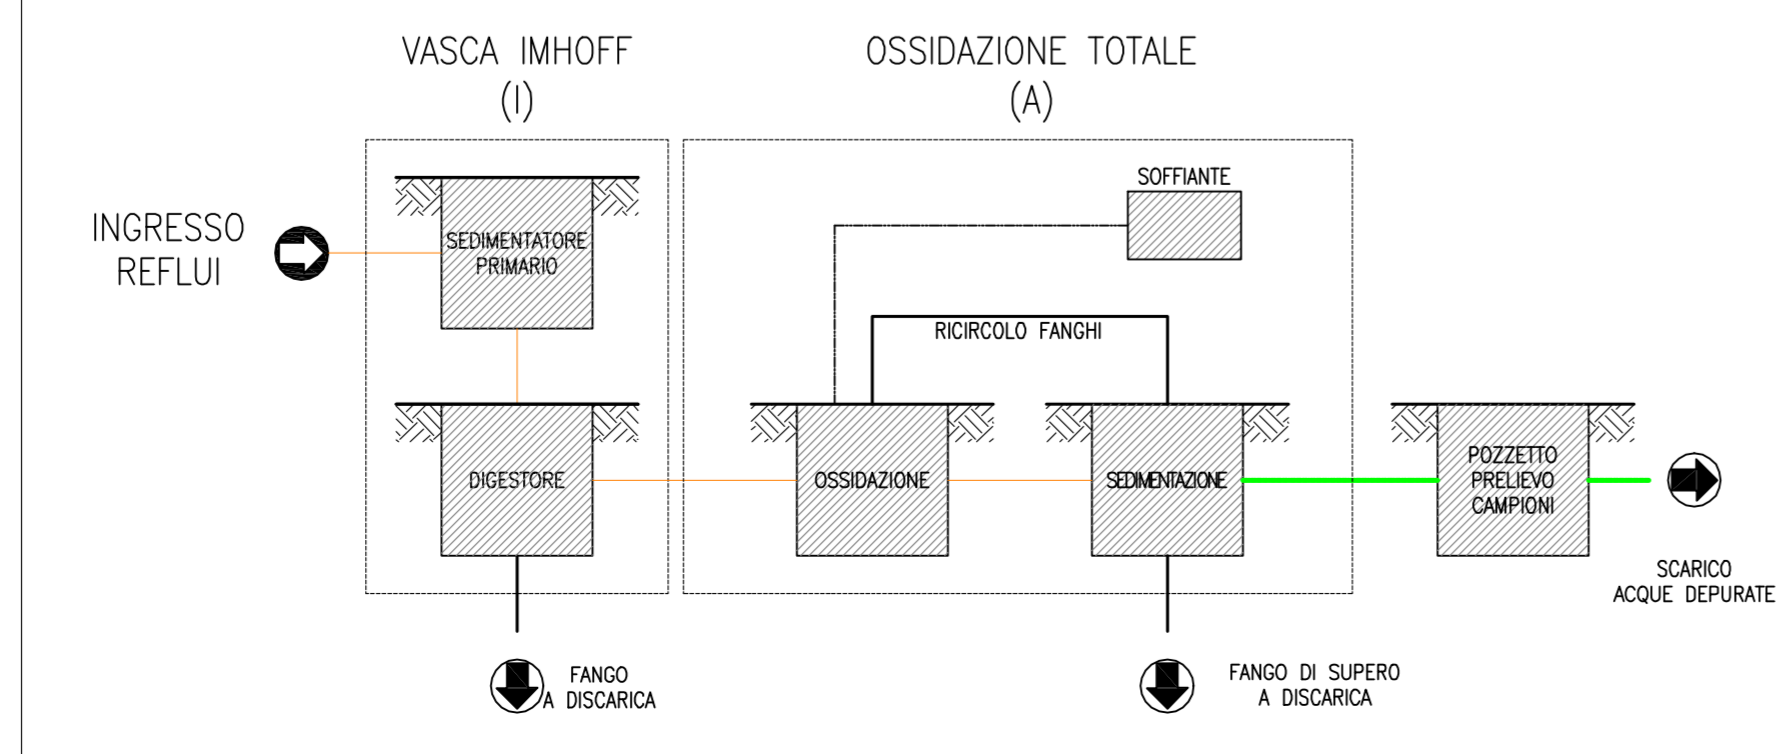

autostrade // per l'italia

AUTOSTRADA (A14) : BOLOGNA-BARI-TARANTO

**AMPLIAMENTO ALLA TERZA CORSIA DEL TRATTO RIMINI NORD-PEDASO
TRATTO : CATTOLICA - FANO**

**OPERE COMPENSATIVE COMUNE DI PESARO
NUOVO SVINCOLO DI PESARO SUD**

PROGETTO DEFINITIVO

CANTIERIZZAZIONE E FASI COSTRUTTIVE

AREE DI CANTIERE, VIABILITA', CAVE E DEPOSITI

DRENAGGIO AREA DI CANTIERE

IL PROGETTISTA SPECIALISTICO Ing. Ing. Paolo De Paoli Ord. Ingg. Pavia N. 1739 RESPONSABILE UFFICIO IDR	IL RESPONSABILE INTEGRAZIONE PRESTAZIONI SPECIALISTICHE Ing. Michele Parrillo Ord. Ingg. Avellino N. 933 PROJECT ENGINEER	IL DIRETTORE TECNICO Ing. Orlando Mazza Ord. Ingg. Pavia N. 1496 PROGETTAZIONE NUOVE OPERE AUTOSTRADALI
---	---	---

REFERIMENTO PROGETTO		CODICE IDENTIFICATIVO				REFERIMENTO ELABORATO		Ordinatore:		
Codice Commessa	LOG. Sub-Prog. Cod. Appalto	Fase	Capitolo	Paragrafo	Appalto	Progressivo	PARTE D'OPERA	Tip. Disciplina	Progressiva	Scala:
111431	SP01	PDCNACN	ID001	1000000	D	IDR0704	0			VARIE

 PROJECT MANAGER: REDATTO:	SUPPORTO SPECIALISTICO: VERIFICATO:	REVISIONE	
		n.	data
		0	SETTEMBRE 2018
		1	-
2	-		
3	-		
4	-		

VISTO DEL COMMITTENTE autostrade // per l'italia IL RESPONSABILE UNICO DEL PROCEDIMENTO Geom. Claudio Carbarano	VISTO DEL CONCEDENTE Ministero delle Infrastrutture e dei Trasporti DIRETTORE GENERALE DIREZIONE REGIONALE CANTIERI E INFRASTRUTTURE
--	---