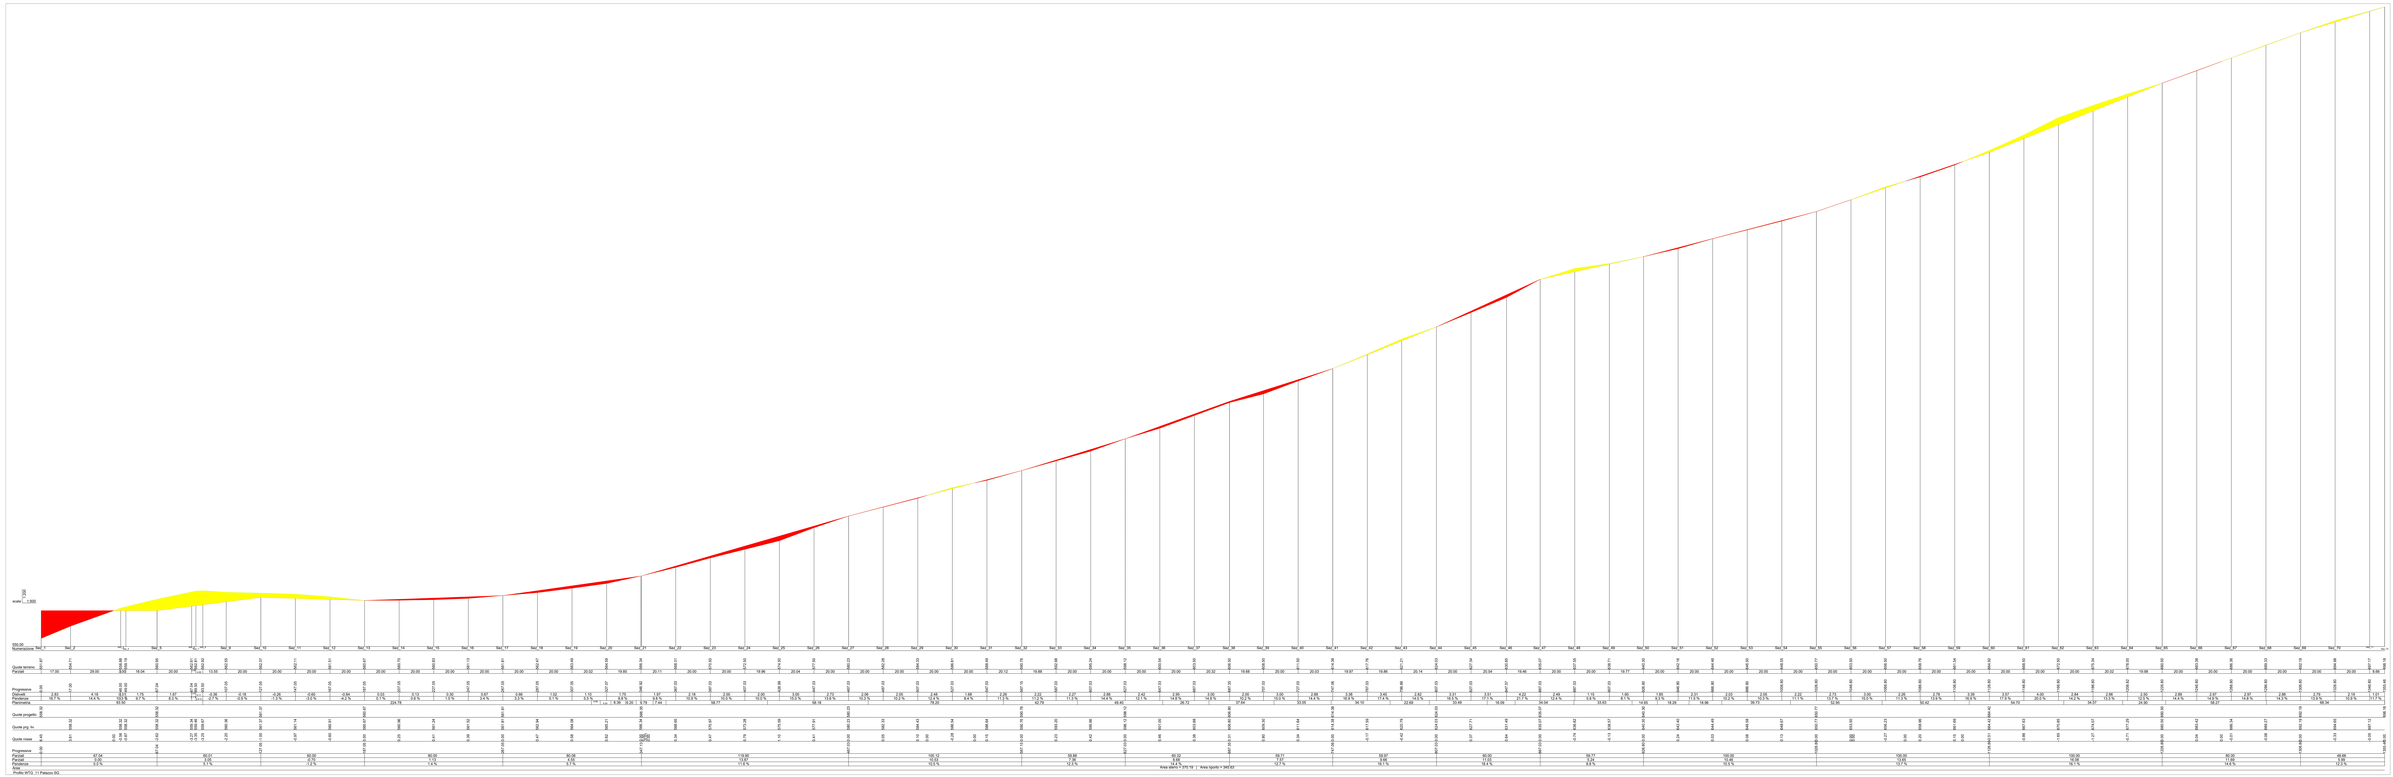

Nella nota del Dipartimento Ambiente ed Energia della Regione Basilicata con nota prot. n. 150111 del 26.07.2021, acquisita al prot. n. MAITM/81915 del 27.07.2021, si richiede la redazione dei profili elevati altimetrici da redigere in scala 1:500 (o di maggior dettaglio) per le distanze e 1:100 (o di maggior dettaglio) per le altezze.
Per adempiere a quanto richiesto, la revisione dei profili altimetrici è stata redatta utilizzando per le distanze la scala di 1:500 (di maggior dettaglio rispetto a quanto richiesto) e per le altezze la scala di 1:100 (come richiesto). Inoltre la su detta nota richiede una copia in formato cartaceo del progetto in oggetto. Nel profilo longitudinale relativo alla turbina WTG 11 non è stato possibile utilizzare la scala di 1:100 per le altezze, in quanto il foglio di stampa risulterea in un formato non stampabile. Quindi il profilo longitudinale della turbina WTG 11 è stato redatto utilizzando la scala di 1:200 per le altezze.

REGIONE BASILICATA

COMUNE DI FORENZA (PZ)

COMUNE DI PALAZZO SAN GERVASIO (PZ)

Provincia Potenza

PROGETTO DEFINITIVO RELATIVO ALLA REALIZZAZIONE DI UN IMPIANTO EOLICO COSTITUITO DA 13 AEROGENERATORI E DALLE RELATIVE OPERE DI CONNESSIONE ALLA R.T.N.

PROFILI LONGITUDINALI - WTG 11

Scalari 1500 per le distanze 1:200 per le altezze

ELABORATO
A.16.a.14.11

PROPONENTE:

renewable srl
Via Vittorio Veneto, 7
00187 Roma

PROGETTO E DA:

ATECH
ingegneria e servizi per l'ambiente
Sede: Via Cretarola, 27 - 61121 Pesaro (PU)
Tel. 0721 69089 - Fax 0721 69178
www.atech.pu.it
info@atech.pu.it
Dott. Ing. Claudio Paolinelli
Ordine degli Ingegneri della Provincia di Pesaro e Urbino n. A 724

CONSULENZA:

0	01 GIUGNO 2021	E.B.	A.A. - D.T.	A.A. - D.T.	Progetto definitivo	
1	AGOSTO 2021	E.B.	A.A. - D.T.	A.A. - D.T.	Progetto definitivo	
REVISIONE	DATA	REDATTO	CONTROLLATO	APPROVATO	DESCRIZIONE	

Scala originale: 841mm x 594mm

Profilo WTG_11 Palazzo SG