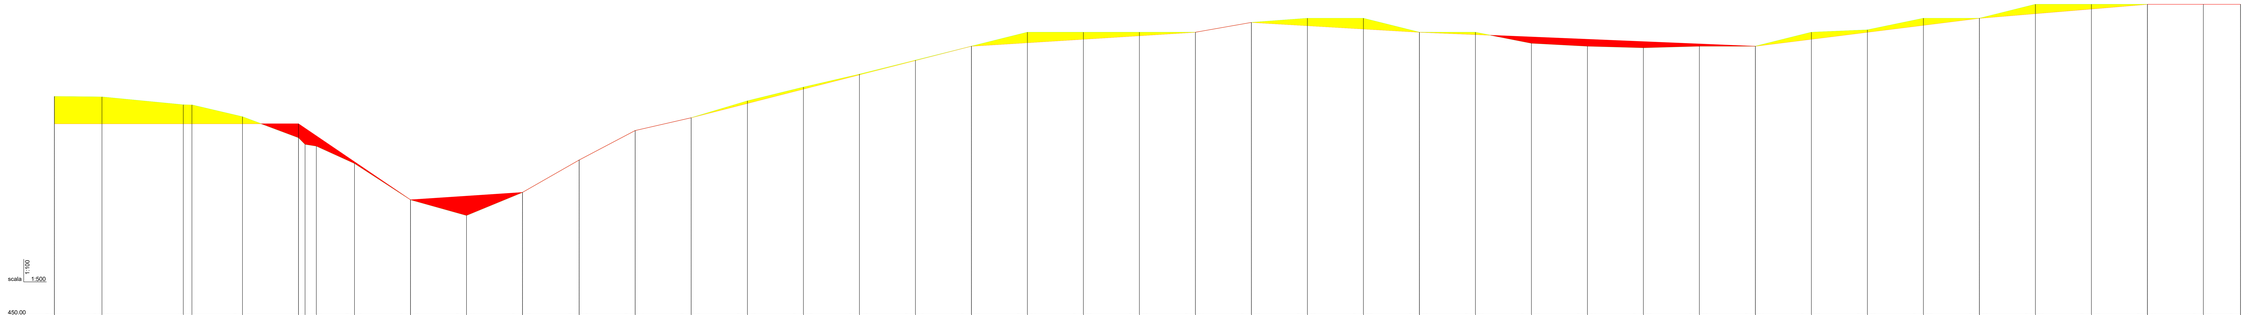

Numerazione	Sez_1	Sez_2	Sez_3	Sez_4	Sez_5	Sez_6	Sez_7	Sez_8	Sez_9	Sez_10	Sez_11	Sez_12	Sez_13	Sez_14	Sez_15	Sez_16	Sez_17	Sez_18	Sez_19	Sez_20	Sez_21	Sez_22	Sez_23	Sez_24	Sez_25	Sez_26	Sez_27	Sez_28	Sez_29	Sez_30	Sez_31	Sez_32	Sez_33	Sez_34	Sez_35	Sez_36	Sez_37	Sez_38	Sez_39	Sez_40	Sez_41	Sez_42	Sez_43
Quote terreno	465.69	465.65	465.09	465.08	464.23	462.74	462.26	462.14	460.90	458.29	457.17	458.83	461.14	463.25	464.16	465.37	465.35	467.28	468.28	469.28	470.28	470.28	470.28	470.28	470.98	471.28	471.28	470.28	470.28	469.49	469.28	469.17	469.28	469.28	470.28	470.45	471.28	471.28	472.28	472.28	472.28	472.28	472.28
Parziali	17.00	29.05	3.06	18.06	20.00	1.48	1.20	13.64	20.00	20.00	20.00	20.24	20.00	20.00	20.09	20.00	20.00	20.00	20.00	20.00	20.00	20.00	20.00	20.00	20.00	20.00	20.00	20.00	20.00	20.00	20.00	20.00	20.00	20.00	20.00	20.00	20.00	20.00	20.00	20.00	20.00	20.00	13.27

Progressive	0.00	17.00	46.05	49.13	67.19	87.19	88.67	89.87	103.51	123.51	143.51	163.51	183.75	203.75	223.75	243.84	263.84	283.84	303.84	323.84	343.84	363.84	383.84	403.84	423.84	443.84	463.84	483.84	503.84	523.84	543.84	563.84	583.84	603.84	623.84	643.84	663.84	683.84	703.84	723.84	743.84	763.84	780.79
Dislivelli		-0.04	-0.57	-0.01	-0.85	-1.50	-0.80	-1.24	-2.60	-1.12	1.65	2.32	2.11	0.91	1.21	0.98	0.93	1.00	1.00	1.00	1.00	1.00	1.00	0.70	0.30	0.00	-1.00	-1.00	0.00	-0.79	-0.21	-0.11	0.11	0.00	0.00	0.17	0.83	0.00	1.00	0.00	0.00	0.00	0.00
Pendenze		-0.2 %	-1.9 %	-0.2 %	-4.7 %	-7.5 %	-4.0 %	-9.1 %	-13.0 %	-5.6 %	8.3 %	11.4 %	10.5 %	4.6 %	6.0 %	4.9 %	4.6 %	5.0 %	5.0 %	5.0 %	0.0 %	0.0 %	0.0 %	3.5 %	1.5 %	0.0 %	-5.0 %	0.0 %	-3.9 %	-1.0 %	-0.6 %	0.5 %	0.0 %	5.0 %	0.8 %	4.2 %	0.0 %	5.0 %	0.0 %	0.0 %	0.0 %	0.0 %
Planimetria		93.52								74.16			5.00 1.48	5.00 1.20	51.72		25.92			103.54				99.22										309.61								

Quote progetto	463.74	463.74	463.74	463.74	463.74	458.29	458.83	461.14	463.25	464.16	469.28	470.28	470.98	470.28	469.28	471.28	472.28	472.28
Quote prg. liv.	463.74	463.74	463.74	463.74	463.74	461.01	458.29	458.56	458.83	461.14	463.25	464.16	465.19	466.21	467.23	468.26	469.28	469.53	469.78	470.03	470.28	470.98	470.75	470.51	470.28	470.11	469.95	469.78	469.61	469.45	469.28	469.78	470.28	470.78	471.28	471.61	471.95	472.28	472.28	472.28
Quote rosse	-1.95	1.92	-1.35	-1.35	-0.50	0.00	1.00 1.18	0.73	0.12	0.00	0.39	0.00	0.00	0.00 0.00	0.00	-0.18	-0.14	-0.04	-0.02	0.00	-0.75	-0.50	-0.25	0.00	0.00	-0.53	-0.77	0.00	-0.17	0.00	0.45	0.50	0.44	0.17	0.00	-0.50	-0.17	-0.50	0.00	-0.67	-0.33	0.00	0.00	0.00

Progressive	0.00	87.19	127.19	167.19	187.43	207.43	227.43	327.52	407.52	427.52	487.52	607.52	687.52	747.52	780.79
Parziali		87.19	40.00	40.00	20.24	20.00	20.00	100.09	80.00	20.00	60.00	120.00	80.00	60.00	33.27
Parziali		0.00	-5.44	0.53	2.32	2.11	0.91	5.12	1.00	0.70	-0.70	-1.00	2.00	1.00	0.00
Pendenze		0.0 %	-13.6 %	1.3 %	11.4 %	10.5 %	4.6 %	5.1 %	1.2 %	3.5 %	-1.2 %	-0.8 %	2.5 %	1.7 %	0.0 %

Aree: Area sterro = 212.05 | Area riporto = 77.76

Profilo WTG 3 Palazzo SG

REGIONE BASILICATA

COMUNE DI FORENZA (PZ)

COMUNE DI PALAZZO SAN GERVASIO (PZ)

Provincia Potenza

PROGETTO DEFINITIVO RELATIVO ALLA REALIZZAZIONE DI UN IMPIANTO EOLICO COSTITUITO DA 13 AEROGENERATORI E DALLE RELATIVE OPERE DI CONNESSIONE ALLA R.T.N.

PROFILI LONGITUDINALI - WTG 03

Scala1:500 per le distanza 1:100 per le altezze

ELABORATO

A.16.a.14.3

PROPONENTE:

BLUE STONE renewable III
FL 16204180633
Via Vincenzo Bellini, 22
00 00198 Roma

PROGETTO E SIA:

TECH
SOCIETÀ DI INGEGNERIA

IL DIRETTORE TECNICO
Dott. Ing. Orgia Carlo

ORDINE DEGLI INGEGNERI DELLA PROVINCIA DI CATANIA
Ordine degli Ingegneri della Provincia di Catania
Dott. Ing. CARLO ORGIA
N. 4395

CONSULENZA:

EM.REV.	DATA	REDATTO	VERIFICATO	APPROVATO	DESCRIZIONE
1.	OTTOBRE 2021	B.B.	A.A. - O.T.	A.A. - O.T.	Revisione a seguito di richiesta integrazioni ENEL di cui alla nota prot. 0086000 del 07/01/2022 della Regione Basilicata prot. n° 0041140 del 20/01/2022
0	MARZO 2021	B.B.	A.A. - O.T.	A.A. - O.T.	*Progetto definitivo*