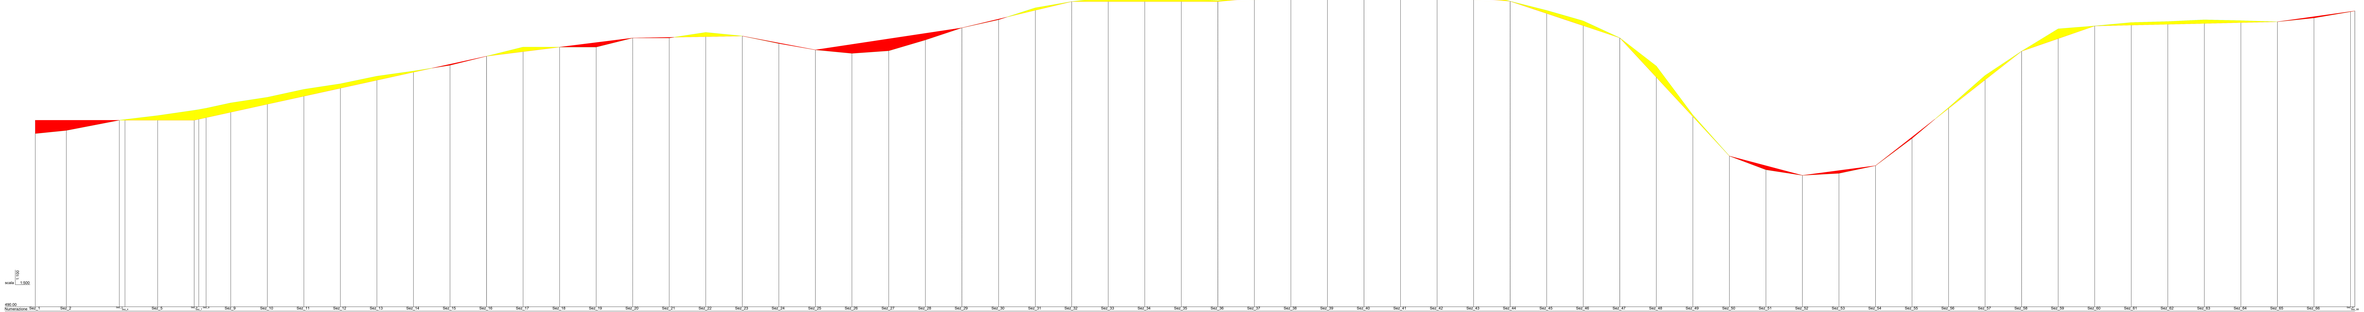

REGIONE BASILICATA	COMUNE DI FORENZA (PZ)	COMUNE DI PALAZZO SAN GERVASIO (PZ)	Provincia Potenza

PROGETTO DEFINITIVO RELATIVO ALLA REALIZZAZIONE DI UN IMPIANTO EOLICO COSTITUITO DA 13 AEROGENERATORI E DALLE RELATIVE OPERE DI CONNESSIONE ALLA R.T.N.

PROFILI LONGITUDINALI - WTG 06

Scala1:500 per le ordianate 1:100 per le altezze

ELABORATO: **A.16.a.14.6**

PROPONENTE:

BLUE STONE renewable III
Via Alessandria 20 - Milano (MI)
20 00198 Rome

PROGETTO E D.A.:

TECH
A. GREITZER Ing. Dott. Agr. N. CAPUTO Ing. Dott. Agr. N. CAPUTO Ing. Dott. Agr. A. MARCHESE Ing. Dott. Agr. A. MARCHESE Ing. Dott. Agr. A. MARCHESE