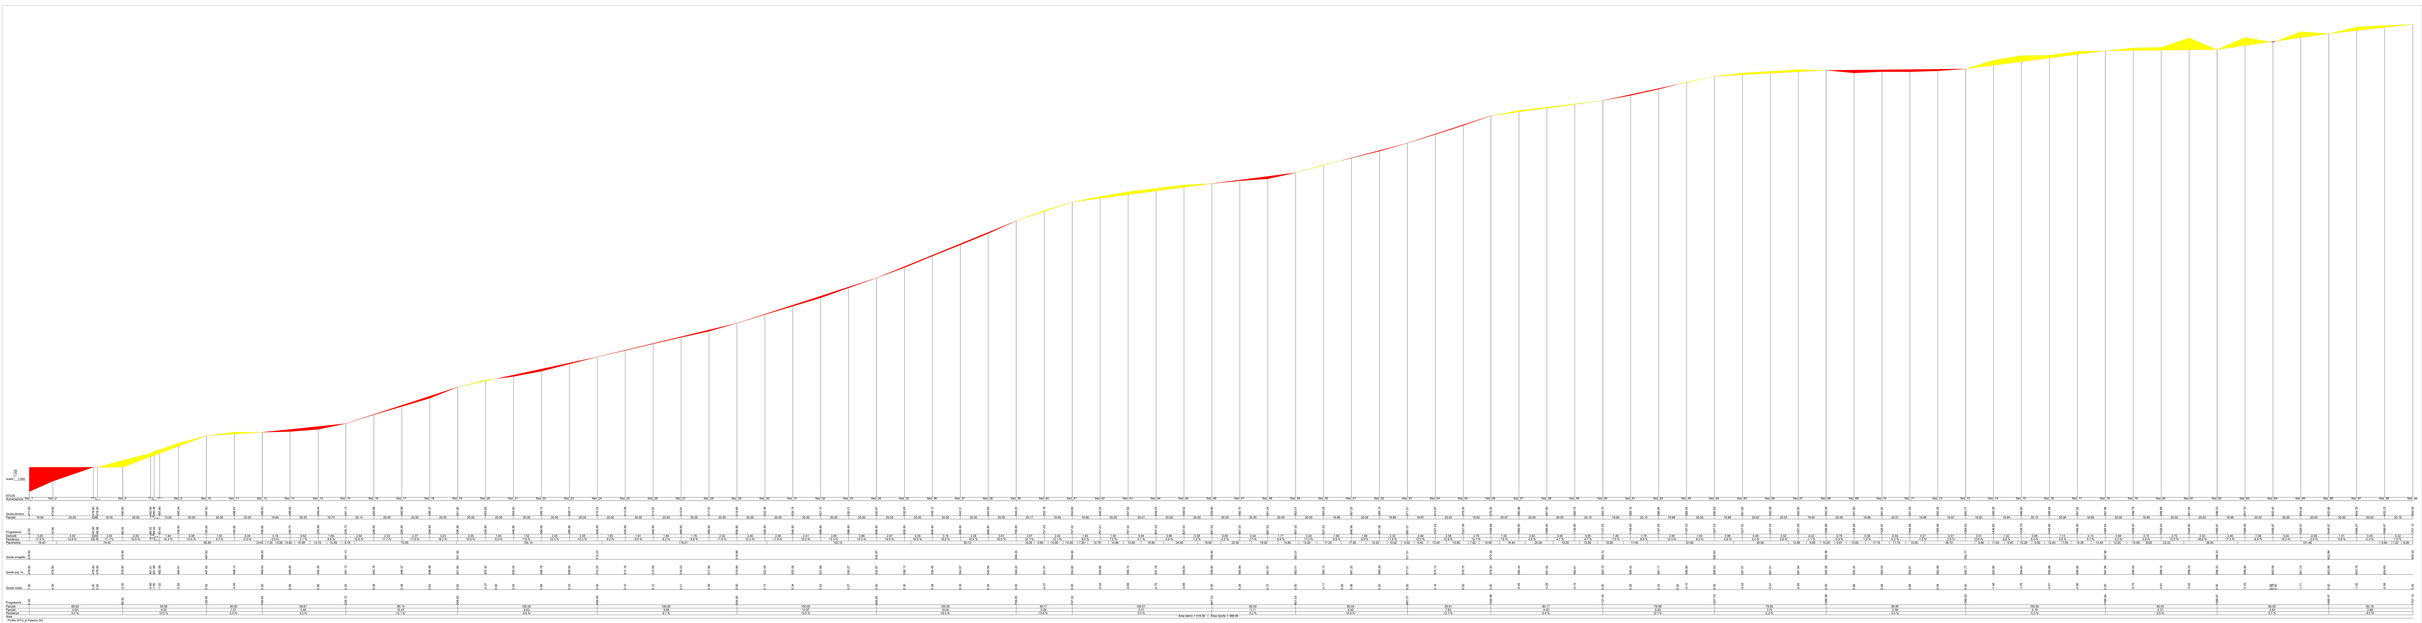

Nella nota del Dipartimento Ambiente ed Energia della Regione Basilicata con nota prot. n. 19511 del 26.07.2021, acquisita al prot. n. 6647/TM/8/1015 del 27.07.2021, si richiede la redazione del profilo stradale riferendo la redigere in scala 1:1000 (in maggior dettaglio) per le distanze e 1:100 (in di maggior dettaglio) per le altezze.
Per adempiere a quanto richiesto, la revisione del profilo altimetrico è stata redatta utilizzando per le distanze la scala di 1:500 (di maggior dettaglio rispetto alla scala 1:1000 richiesta) e per le altezze la scala di 1:200 (di maggior dettaglio rispetto alla scala 1:100 richiesta) che ritiene sia ottimale per progetto in oggetto.
Nel profilo longitudinale relativo alla turbina WTG 4 non è stato possibile rispettare la scala 1:500 per le distanze e la scala 1:200 per le altezze in quanto la strada non sarà asfaltata. Quindi il profilo longitudinale della turbina WTG 4 è stato redatto utilizzando la scala di 1:200 per le altezze.

REGIONE BASILICATA

COMUNE DI FORENZA (PZ)

COMUNE DI PALAZZO SAN GERVASIO (PZ)

Provincia POTENZA

PROGETTO DEFINITIVO RELATIVO ALLA REALIZZAZIONE DI UN IMPIANTO EOLICO DENOMINATO "FORENZA" DI POTENZA 30 MW E DALLE RELATIVE OPERE DI CONNESSIONE ALLA R.T.N.

PROFILI LONGITUDINALI - WTG 08
Scala1:500 per le distanze 1:200 per le altezze

ELABORATO
A.15.a.14.8

PROPONENTE:

ALP HYDRO
FORENZA WIND S.r.l.
Via Alessandro Manzoni, 30
20121 Milano (MI)
C.F. 11291260964

PROGETTO E DIA:

TECH
Tecnologie Ingegneria Consulenza
Via Appia Nuova 1411
00173 Roma
Tel. 06 7221 2911
www.tech-ing.com
info@tech-ing.com

COORDINAZIONE:

REV.	DATA	REDATTO	VERIFICATO	APPROVATO	DESCRIZIONE
1	27.10.2021	G.B.	V.A. / C.T.	V.A. / C.T.	PROGETTO DEFINITIVO
0	MARZO 2021	G.B.	V.A. / C.T.	V.A. / C.T.	PROGETTO DEFINITIVO
DIS. REV. 0	DATA	REDATTO	VERIFICATO	APPROVATO	DESCRIZIONE

Formato A0 (841 x 1189 mm)