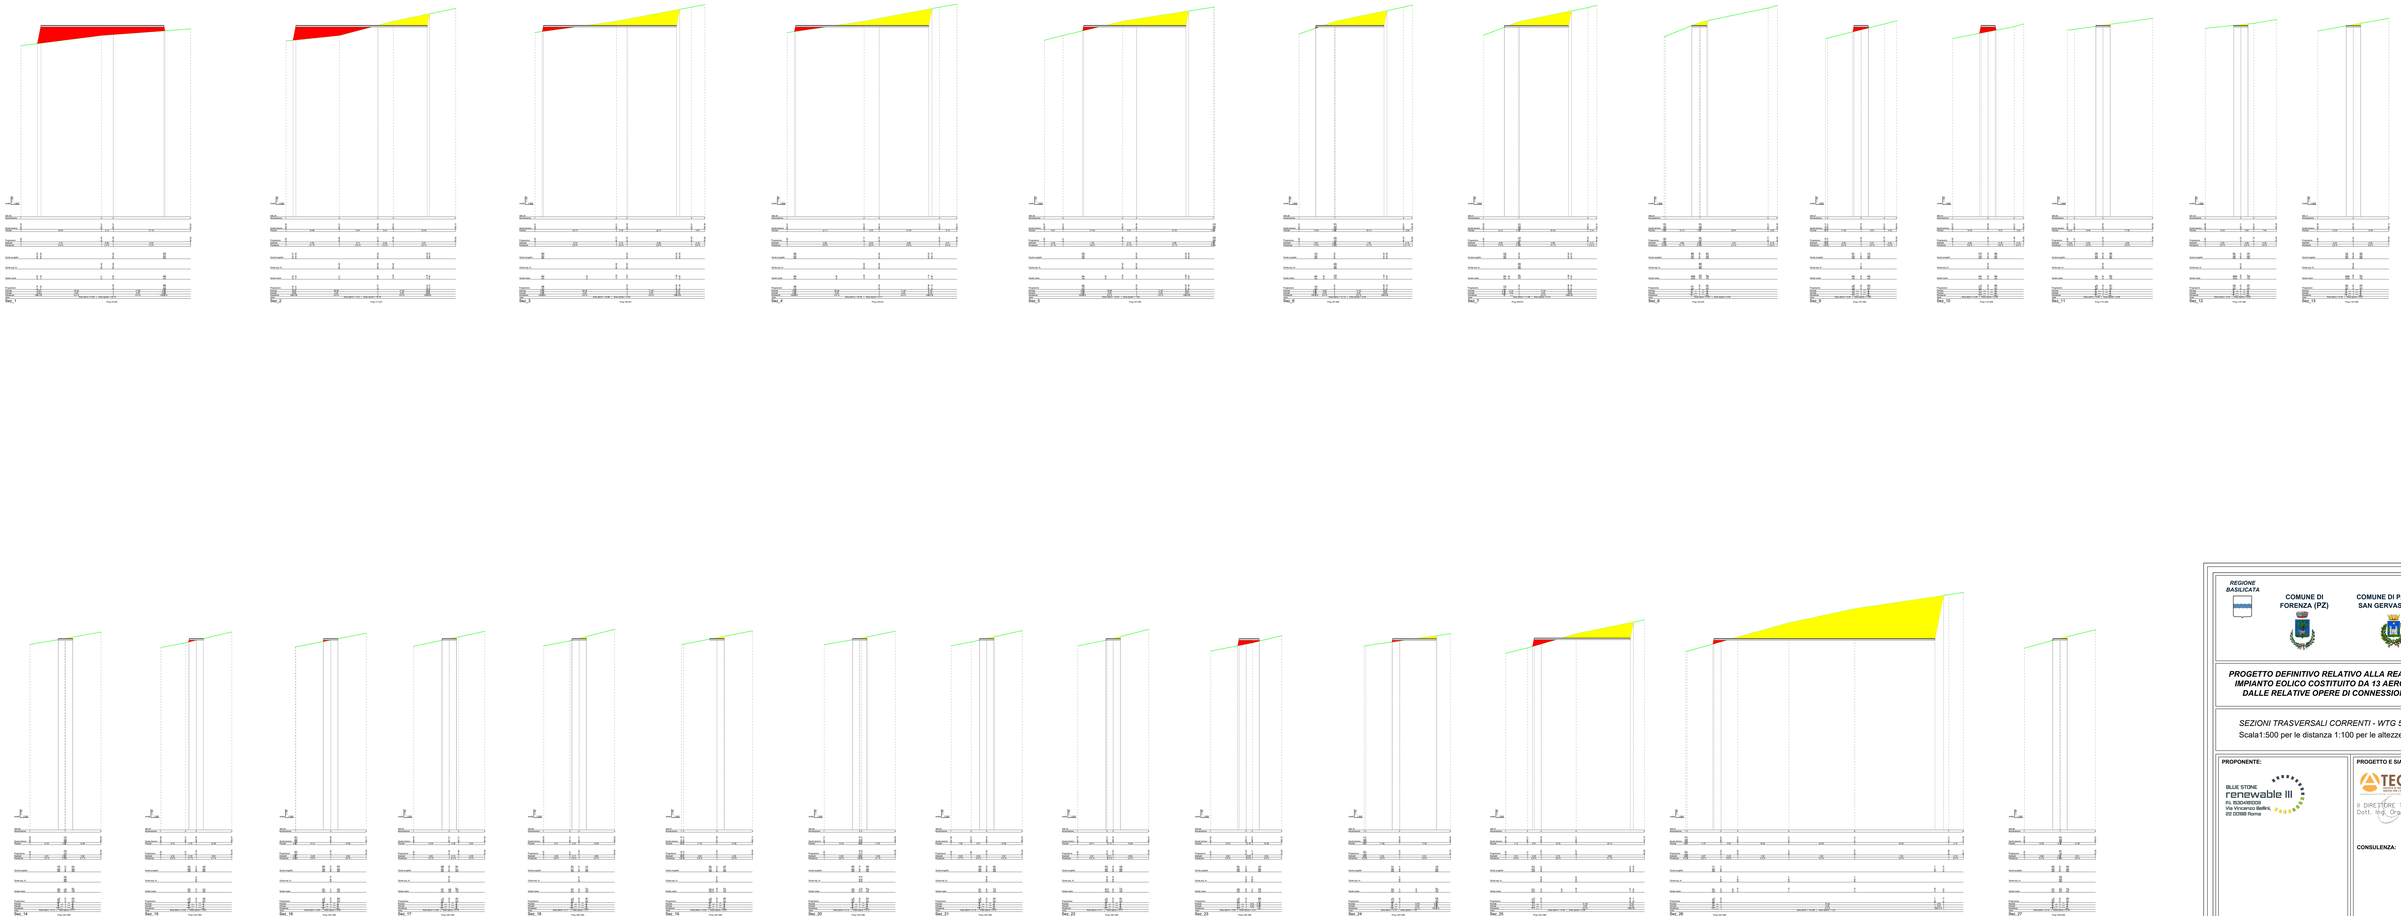

REGIONE BASILICATA

COMUNE DI FORENZA (PZ)

COMUNE DI PALAZZO SAN GERVASIO (PZ)

Provincia Potenza

PROGETTO DEFINITIVO RELATIVO ALLA REALIZZAZIONE DI UN IMPIANTO EOLICO COSTITUITO DA 13 AEROGENERATORI E DALLE RELATIVE OPERE DI CONNESSIONE ALLA R.T.N.

SEZIONI TRASVERSALI CORRENTI - WTG 5

Scala1:500 per le distanza 1:100 per le altezze

ELABORATO

A.16.a.17.5

PROPONENTE:

BLUE STONE renewable III S.r.l. SOCIETÀ BENEFIT
Via Vincenzo Bellini, 1
20 00198 Roma

PROGETTO E SIA:

ATECH SOCIETÀ DI INGEGNERIA

Il DIRETTORE TECNICO
Dott. Ing. Orazio Grillo

ORDINE DEGLI INGEGNERI DELLA PROVINCIA DI ROMA
Dott. Ing. Orazio GRILLO
Iscritto all'albo degli Ingegneri della Provincia di Roma al n. 43063

CONSULENZA:

EM.REV.	DATA	REDATTO	VERIFICATO	APPROVATO	DESCRIZIONE
1	OTTOBRE 2021	B.B.	A.A. - G.T.	A.A. - G.T.	Revisione sulla base di osservazioni e pareri ed integrazioni richieste dal Ente Regione Basilicata prot. n. 0021148 del 01.07.2021
0	MARZO 2021	B.B.	A.A. - G.T.	A.A. - G.T.	*Progetto definitivo*