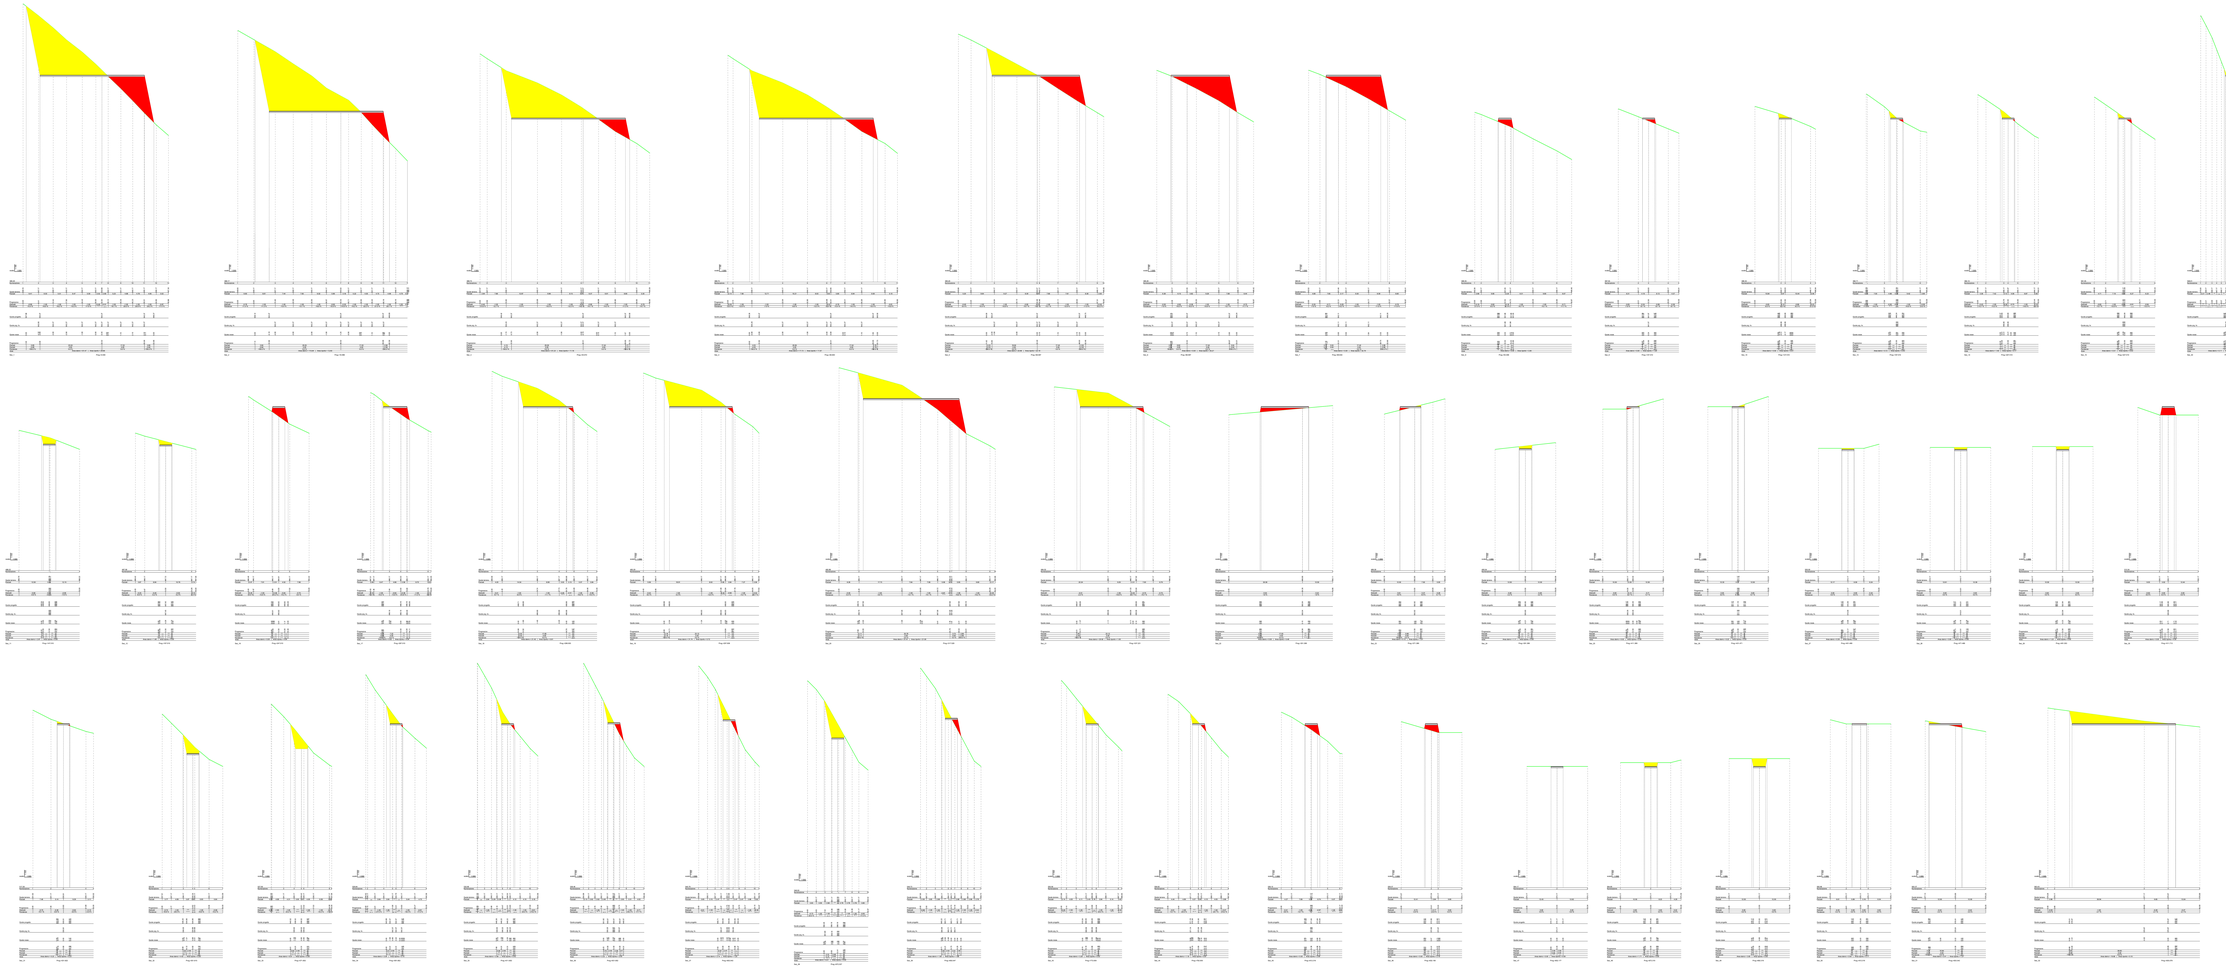

RESIONE BASILICATA

COMUNE DI FORENZA (PZ)

COMUNE DI PALAZZO SAN GERVASIO (PZ)

Provincia Potenza

PROGETTO DEFINITIVO RELATIVO ALLA REALIZZAZIONE DI UN IMPIANTO EOLICO COSTITUITO DA 13 AEROGENERATORI E DALLE RELATIVE OPERE DI CONNESSIONE ALLA R.T.N.

SEZIONI TRASVERSALI CORRENTI - WTG 7

Scala1:500 per le distanze 1:100 per le altezze

ELABORATO

A.16.a.17.7

PROPONENTE:

BLUE STONE renewable III
Pz. SONNINO35
Via Vincenzo Bellini,
00 00000 Roma

PROGETTO E SIA:

TECH
ENGINEERING & CONSULTING
Sede Legale: Via Appia Nuova 1411 - 00178 Roma
Sede Operativa: Via Tiburtina 994 - 00159 Roma
Tel. 06 43596400 - Fax 06 43596401
www.tech-ec.it - info@tech-ec.it

IL DIRETTORE TECNICO
Dott. Ing. Orazio Tricoli

ORAZIO TRICOLI
Ordine degli Ingegneri della Provincia di Catania
Ingegnere
Sez. A - 4388

CONSULENZA:

EM.REV.	DATA	REDATTO	VERIFICATO	APPROVATO	DESCRIZIONE
1	OTTOBRE 2021	B.B.	A.A. - G.T.	A.A. - G.T.	Revisione a seguito parere tecnico ENAC e richiesta integrazioni MiTE - Aggiornamento cavidotto a seguito di interferenze
0	MARZO 2021	B.B.	A.A. - G.T.	A.A. - G.T.	*Progetto definitivo*