


- LEGENDA**
- DATI GENERALI**
- Confini Regionali
 - Confini Comunali
- PARCO EOLICO**
- Turbine
 - Strade definitive
 - Strade di cantiere
 - Area Stoccaggio
 - Cavoletto_Interno
 - Cavoletto_Esterno
 - Nuova SE di smistamento 150KV
 - Stazione elettrica 150/30
 - Cabina Smistamento

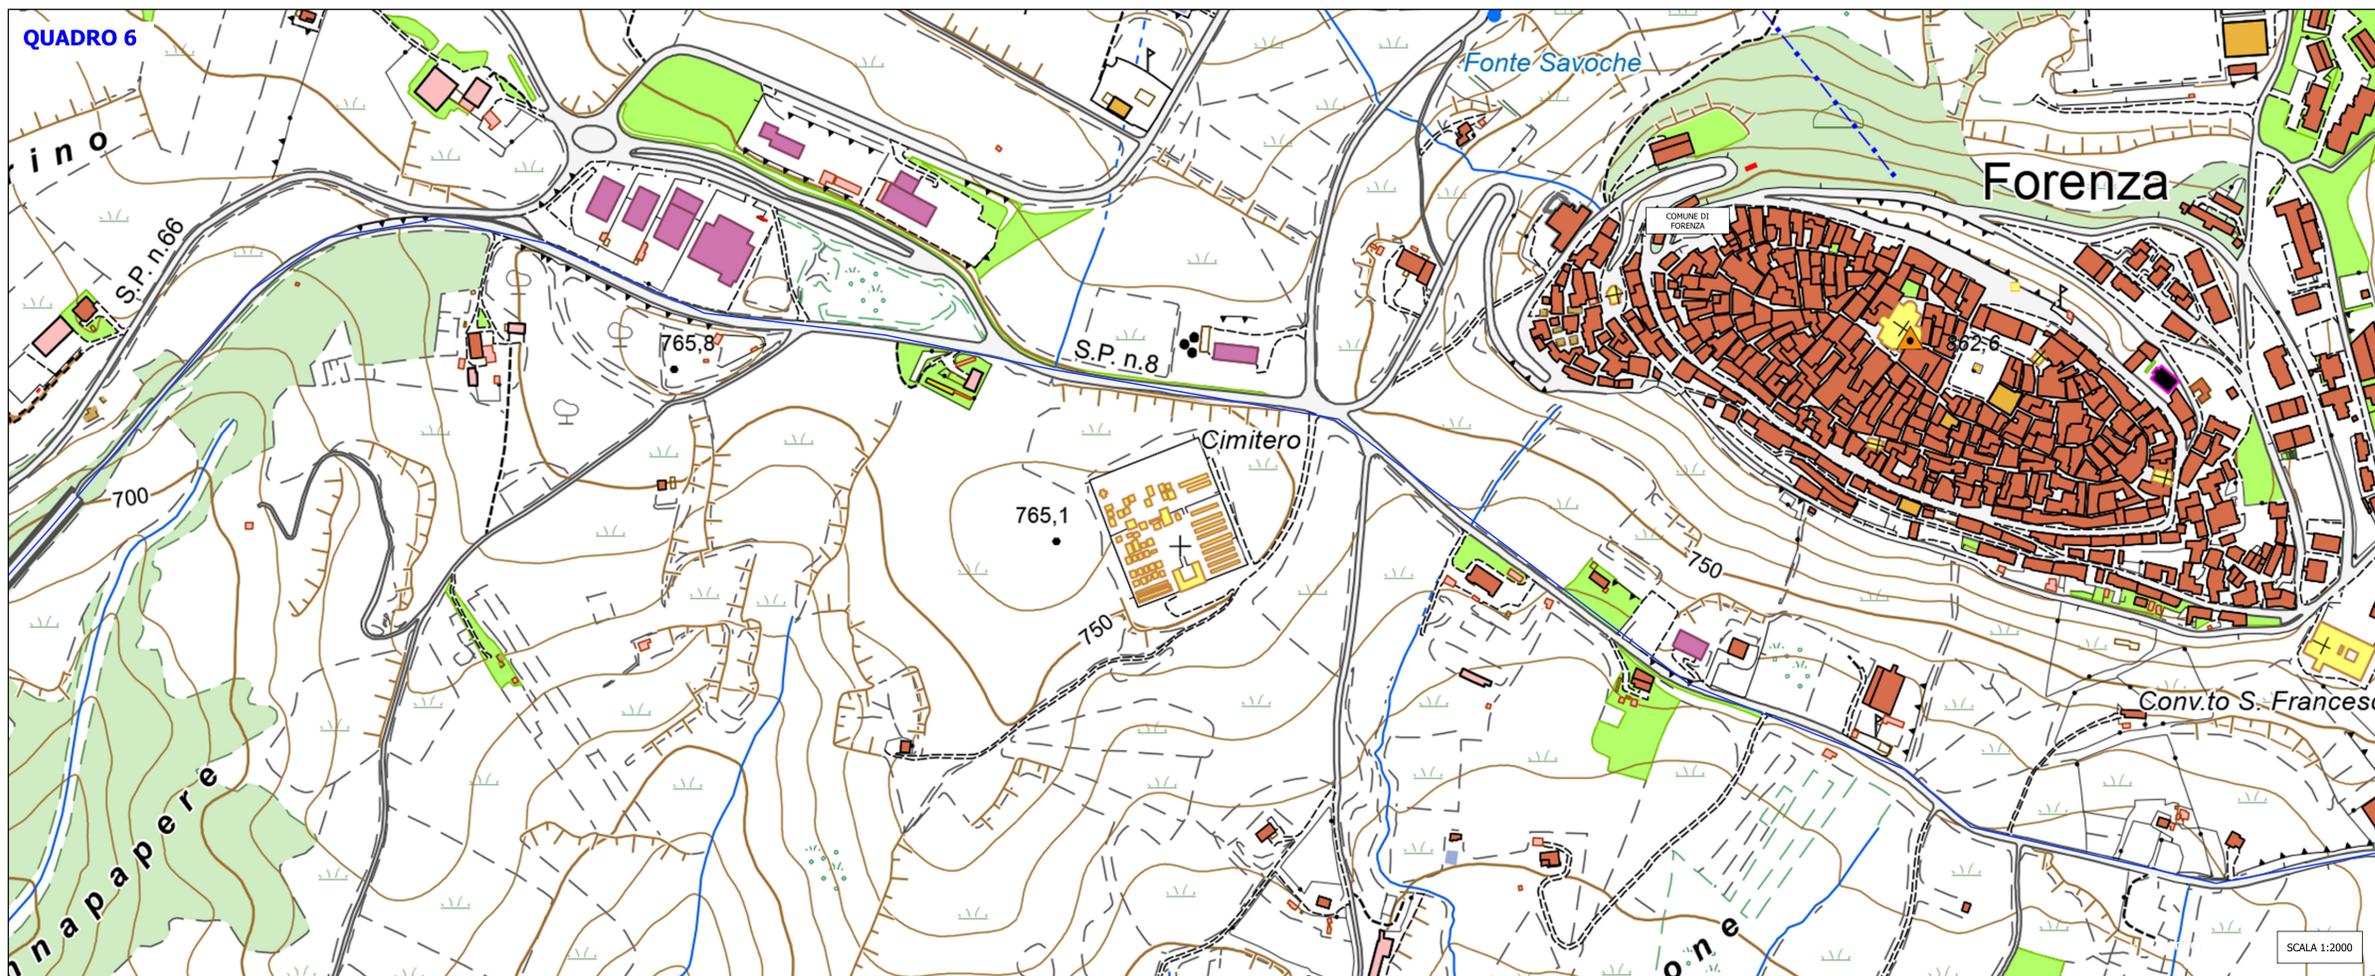

REGIONE BASILICATA 		Provincia Potenza 			
COMUNE DI FORENZA (PZ) 					
PROGETTO DEFINITIVO RELATIVO ALLA REALIZZAZIONE DI UN IMPIANTO EOLICO COSTITUITO DA 11 AEROGENERATORI E DALLE RELATIVE OPERE DI CONNESSIONE ALLA R.T.N.					
PLANIMETRIE STRADALI E PIAZZOLE QUADRO 6 - QUADRO 7		ELABORATO A.16.a.13.2.6			
PROPONENTE: BLUE STONE RENEWABLE I P.I. 0504010018 Via Vincenzo Bellini, 28 00188 Roma		PROGETTO E SIA: TECH IL DIRETTORE TECNICO DEL PROGETTO Dott. Ingeg. Orazio Sez. A - 4985 PROVINCIA DI BASILICATA			
CONSULENZA:					
0	Ottobre 2021	B.B.	A.A. - O.T.	A.A. - O.T.	Progetto definitivo
EM.REV.	DATA	REDATTO	VERIFICATO	APPROVATO	DESCRIZIONE

SCALA 1:2000