


- LEGENDA**
- DATI GENERALI**
- Confini Regionali
 - Confini Comunali
- PARCO EOLICO**
- Turbine
 - Strade definitive
 - Strade di cantiere
 - Area Stoccaggio
 - Cavalletto_Interno
 - Cavalletto_Esterno
 - Nuova SE di smistamento 150kV
 - Statoelettrica 150_30
 - Cabina Smistamento

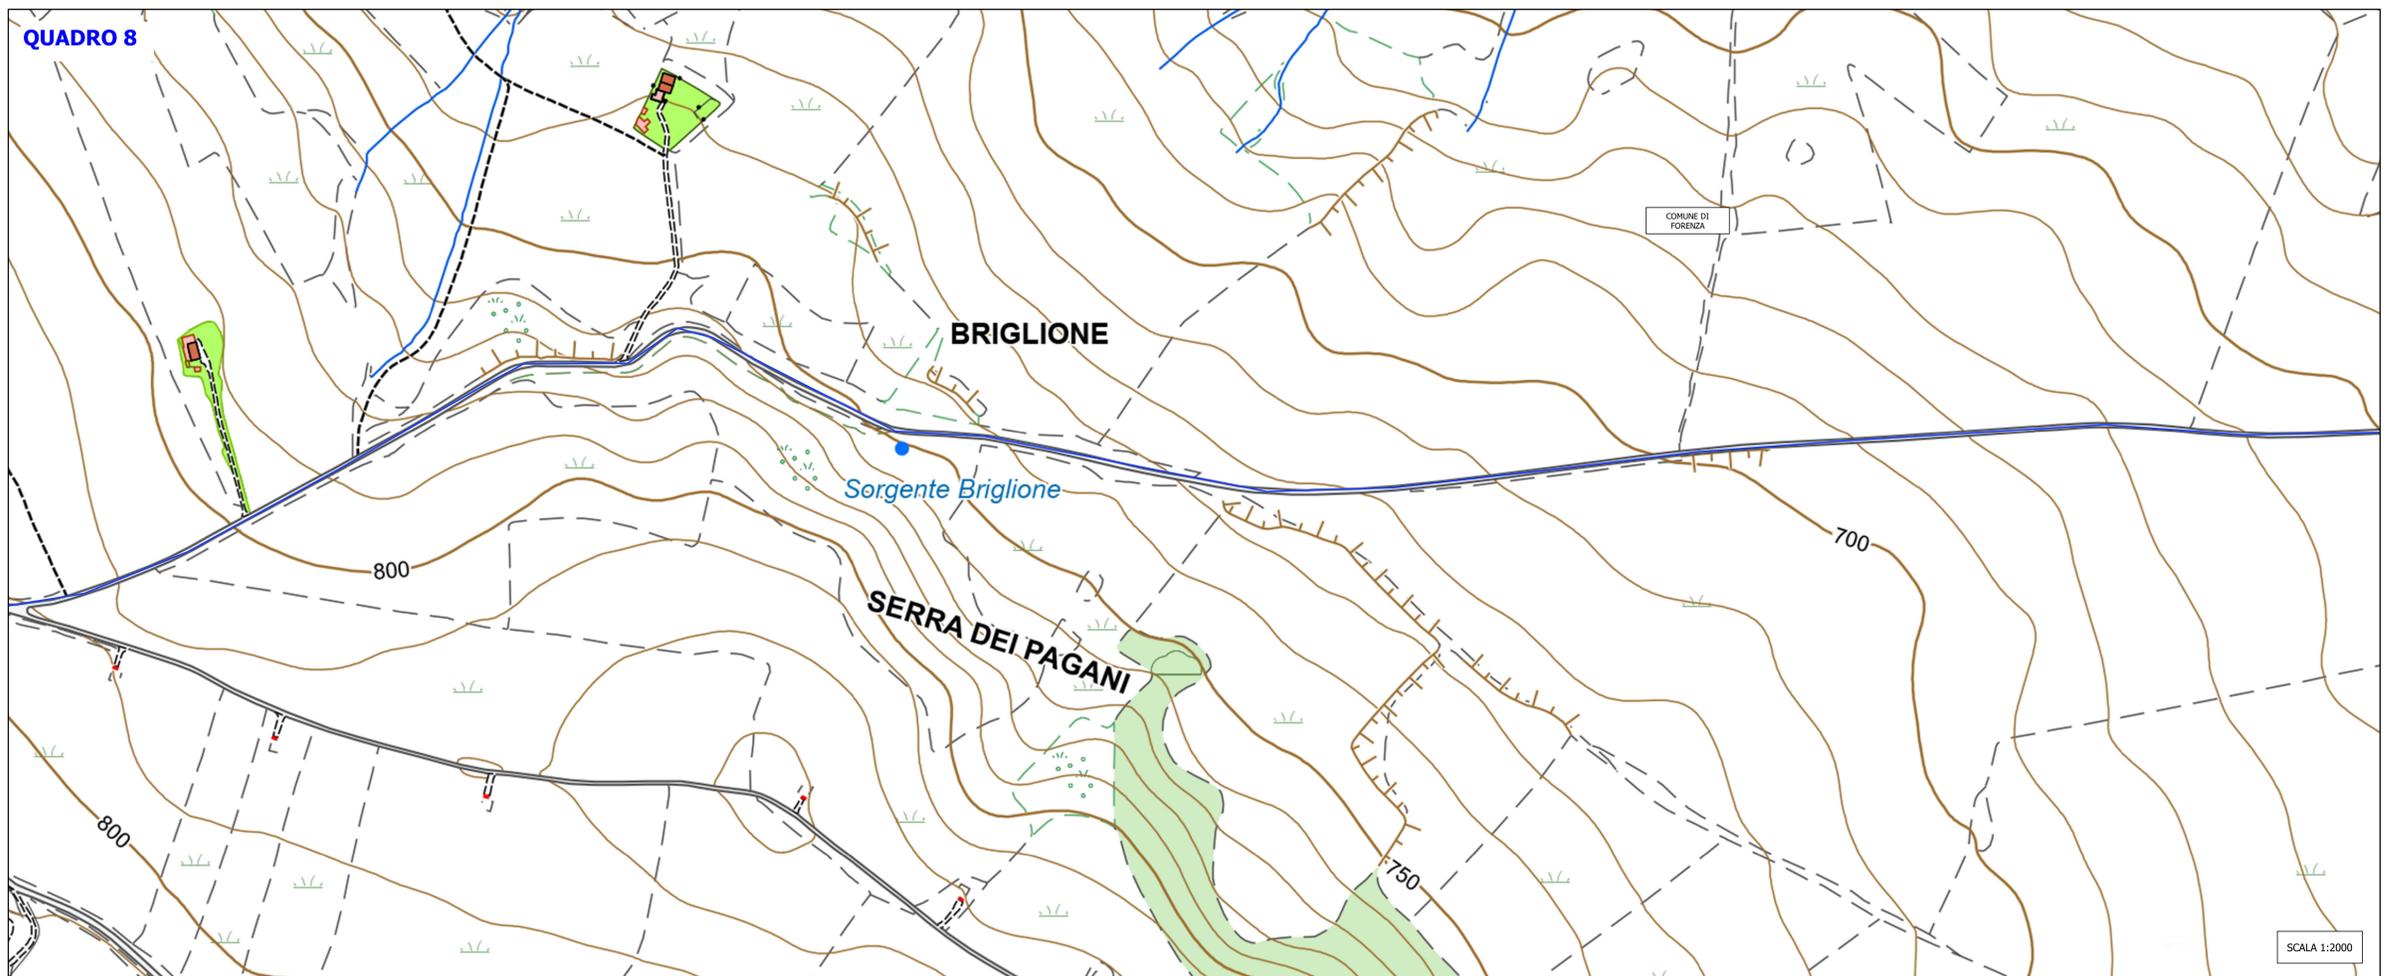

COMUNE DI FORENZA (PZ)					
PROGETTO DEFINITIVO RELATIVO ALLA REALIZZAZIONE DI UN IMPIANTO EOLICO COSTITUITO DA 11 AEROGENERATORI E DALLE RELATIVE OPERE DI CONNESSIONE ALLA R.T.N.					
PLANIMETRIE STRADALI E PIAZZOLE QUADRO 7		ELABORATO A.16.a.13.2.7			
PROPONENTE: BLUE STONE Renewable I P.I. 053041008 Via Vincenzo Bellini 00100 Roma		PROGETTO E SIA: TECH Il DIRETTORE TECNICO Dott. Ingeg. Orazio (Sez. A - 4985) 			
CONSULENZA:					
0	Ottobre 2021	B.B.	A.A. - O.T.	A.A. - O.T.	Progetto definitivo
EM.REV.	DATA	REDATTO	VERIFICATO	APPROVATO	DESCRIZIONE

SCALA 1:2000