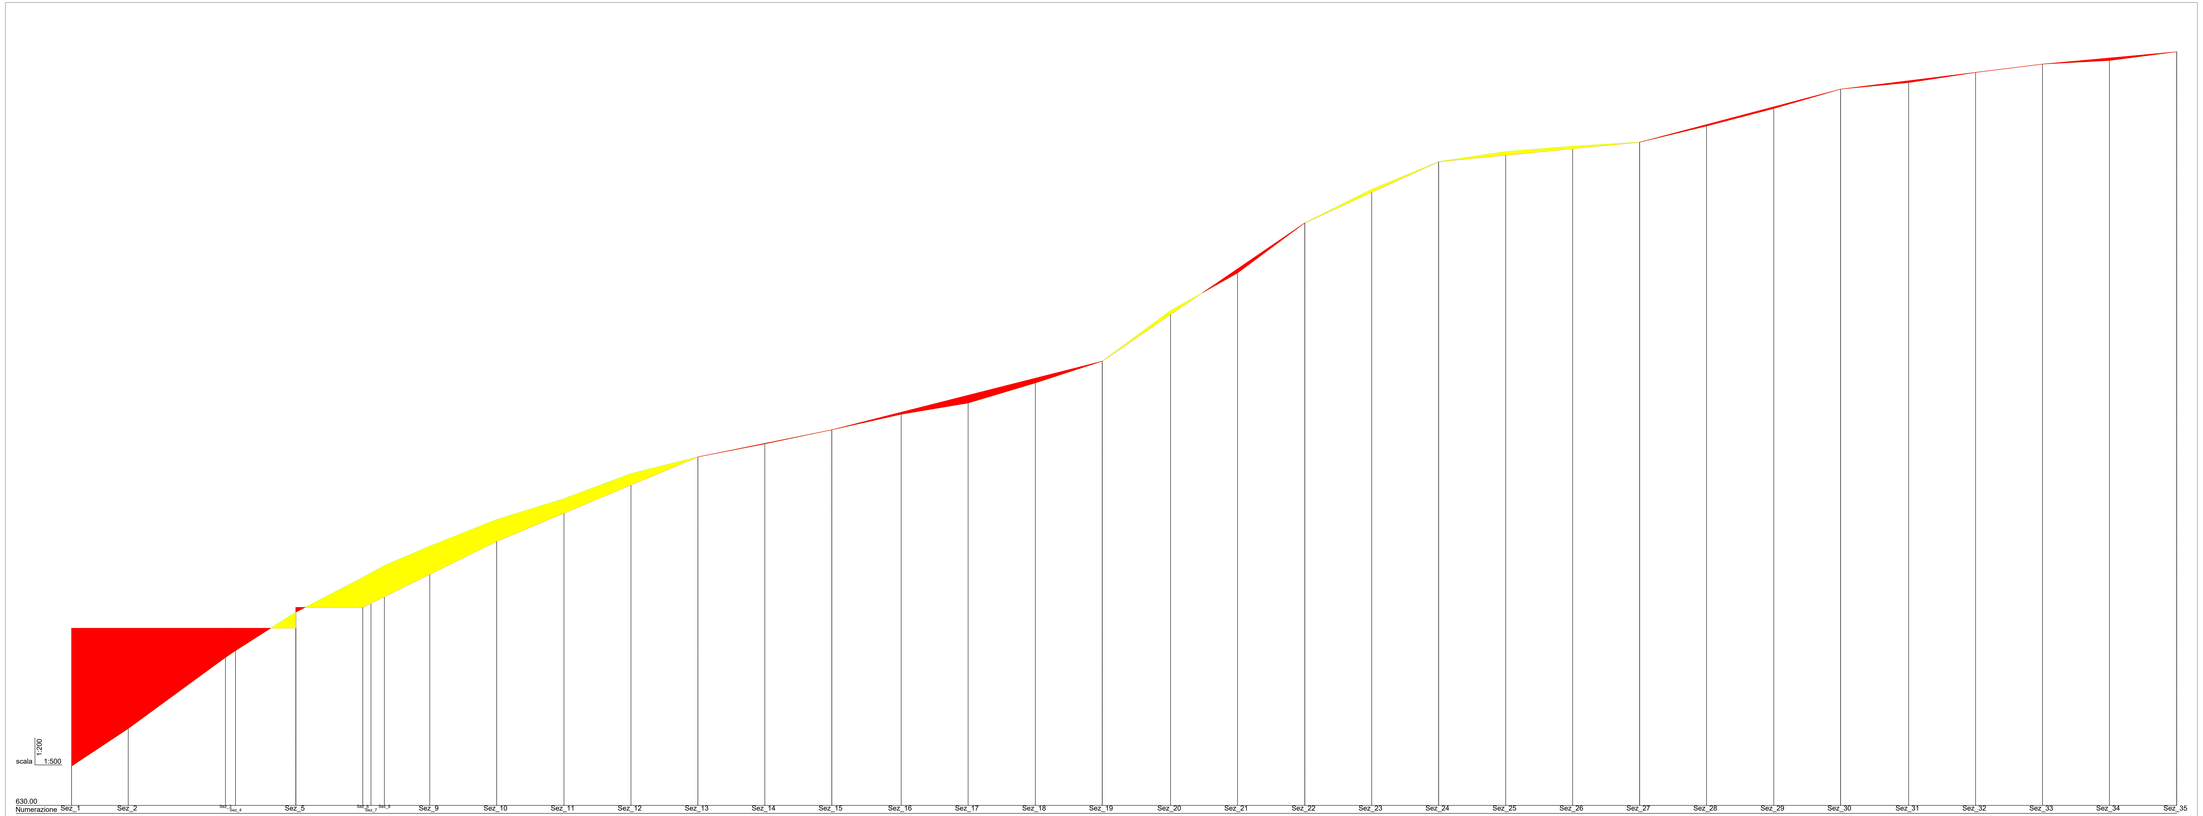
scala 1:500
1:200
630.00

| | | |