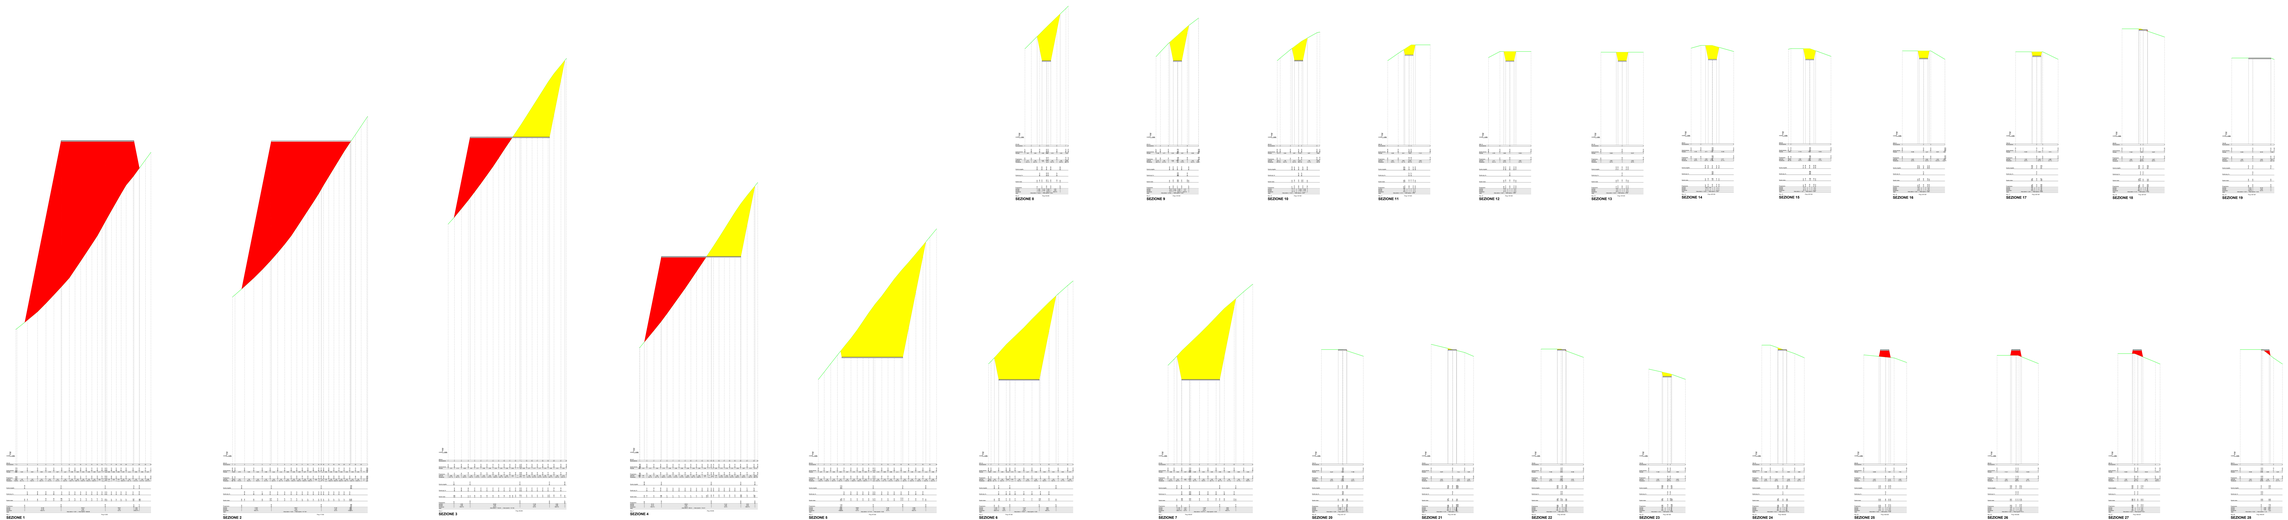

SEZIONE BASICATA

COMUNE DI FORENZA (PZ)

Provincia Potenza

PROGETTO DEFINITIVO RELATIVO ALLA REALIZZAZIONE DI UN IMPIANTO EOLICO COSTITUITO DA 11 AEROGENERATORI E DALLE RELATIVE OPERE DI CONNESSIONE ALLA R.T.N.

SEZIONI TRASVERSALI CORRENTI - WTG 3

Scala1:500 per le distanze 1:100 per le altezze

ELABORATO

A.16.a.17.3

PROPONENTE:

ALE ITHA renewable I
Via Tommaso Salvini, 10 - 00198 Roma

PROGETTO E DIR.

ATECH
Via Gramsci, 4 - 40121 Bologna

CONSULENZA:

0	OTTOBRE 2021	R.B.	A.A. / D.T.	A.A. / D.T.		Tecnico/Ingegnere/Architetto/Geologo/Agronomo/Perito Industriale/Geometra
A	MARZO 2021	R.B.	A.A. / D.T.	A.A. / D.T.		Progetto definitivo
REVISIONE	DATA	REDATTO	VERIFICATO	APPROVATO		DESCRIZIONE