



Sede amministrativa e operativa:
via Baione, 200 - 70043 - Monopoli (BA)
Sede legale:
via Orti, 1/A - 37050 San Pietro di Morubio (VR)

Progetto di conversione a gas naturale
dell'Impianto di Produzione di Energia Elettrica
della Ital Green Energy S.r.l.
di Monopoli (Ba)

Documentazione tecnica

CONSULENTE AMBIENTALE
ESTERNO

Ing. Gianluca INTINI



TECNOLOGIA E AMBIENTE SRL
S.P. 237 per Noce, 8
70017 Putignano (BA)
Tel. 0804055162



Amministratore Unico

Sig. Antonio Pecchia
Via Baione, 200
70043 Monopoli (BA)
tel: 080 9302011
fax: 080 6901766
e-mail: energia@gruppomarseglia.com


ITAL GREEN ENERGY S.r.l.

Sede Legale Via Orti, 1/A
37050 San Pietro di Morubio (VR)
Sede Amministrativa: Via Baione, 200
70043 MONOPOLI (BA)
Cod. Fisc. e P.IVA: 0838350728

ELABORATO	DATA	SCALA	ALLEGATO
Componenti culturali-insediative	09/2021		QP3

AGGIORNAMENTO	DATA	DESCRIZIONE

Al termini di legge, ci riserviamo la proprietà di questo documento con divieto di riprodurlo o di renderlo comunque noto a terzi senza la nostra autorizzazione

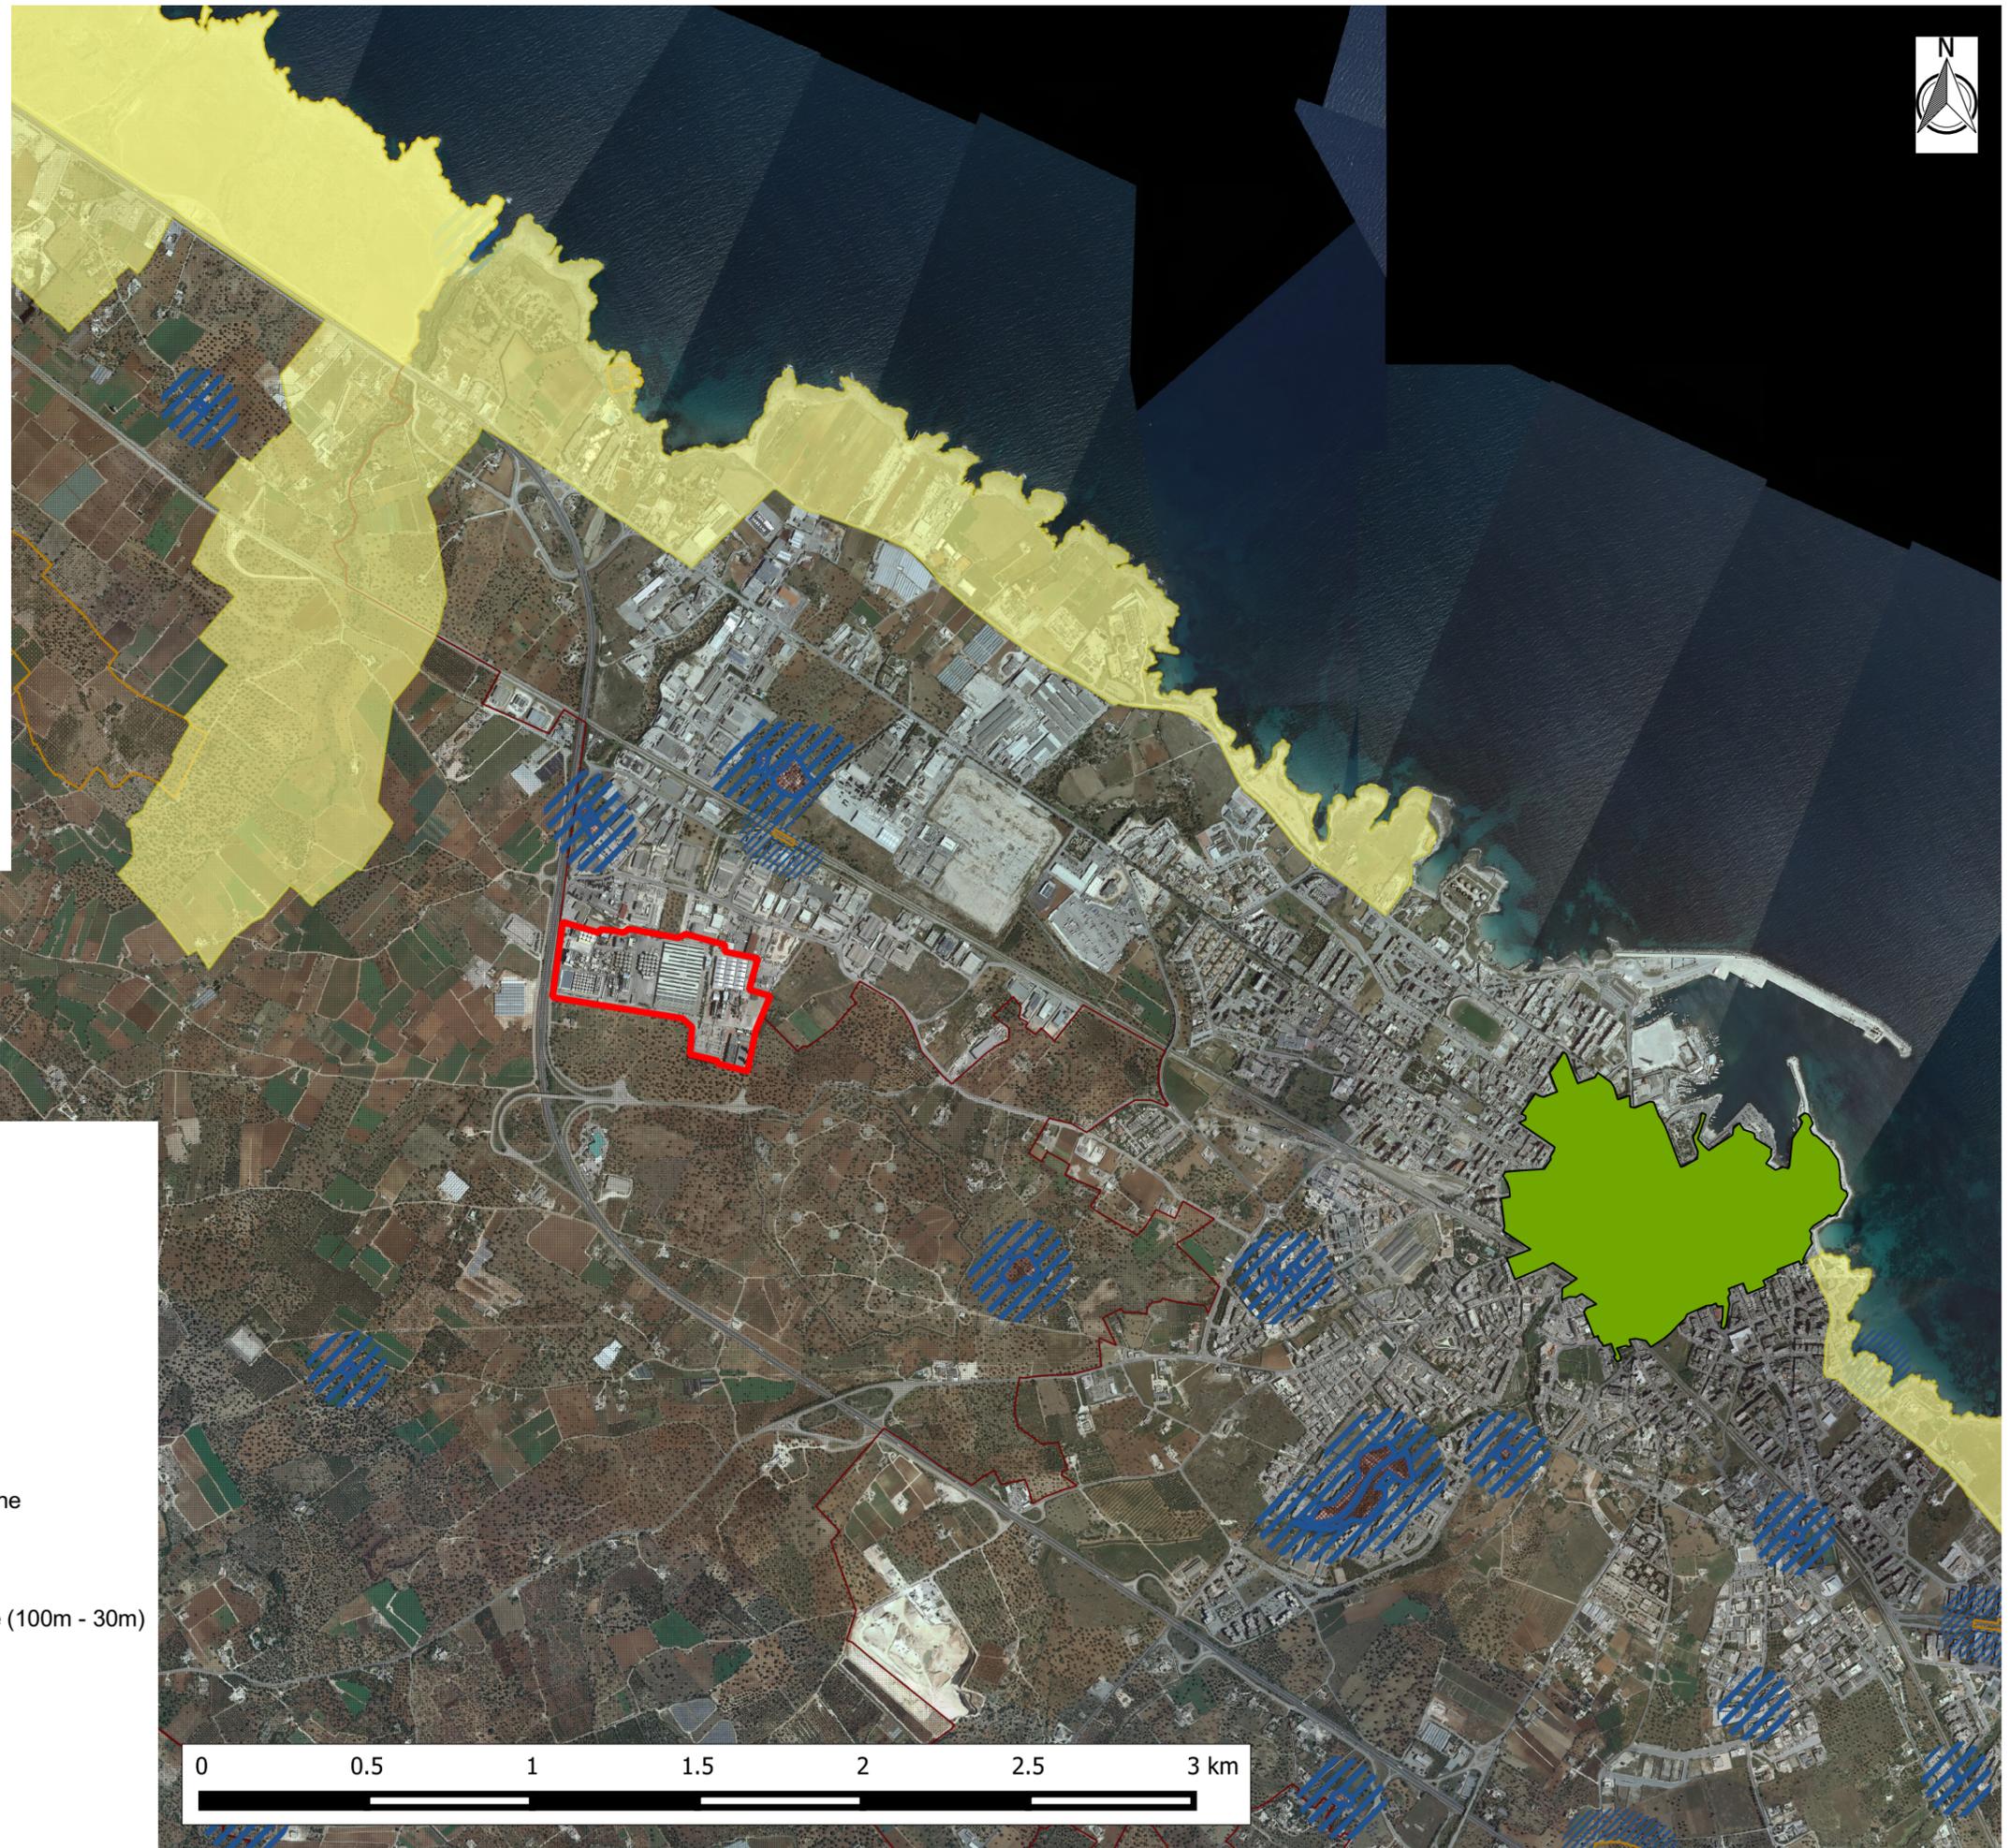

Legenda

6.3.1 Componenti culturali e insediative

- Perimetro Gruppo Marseglia
- BP - Immobili e aree di notevole interesse pubblico
- BP - Zone gravate da usi civici
- BP - Zone gravate da usi civici (validate)
- BP - Zone di interesse archeologico
- UCP - Città Consolidata
- UCP - Testimonianza della stratificazione insediativa
- segnalazioni architettoniche e segnalazioni archeologiche
- aree appartenenti alla rete dei tratturi
- aree a rischio archeologico
- UCP - Area di rispetto delle componenti culturali e insediative (100m - 30m)
- rete tratturi
- siti storico culturali
- zone di interesse archeologico
- UCP - Paesaggi rurali

Ortofoto 2016 (fonte: AGEA)