


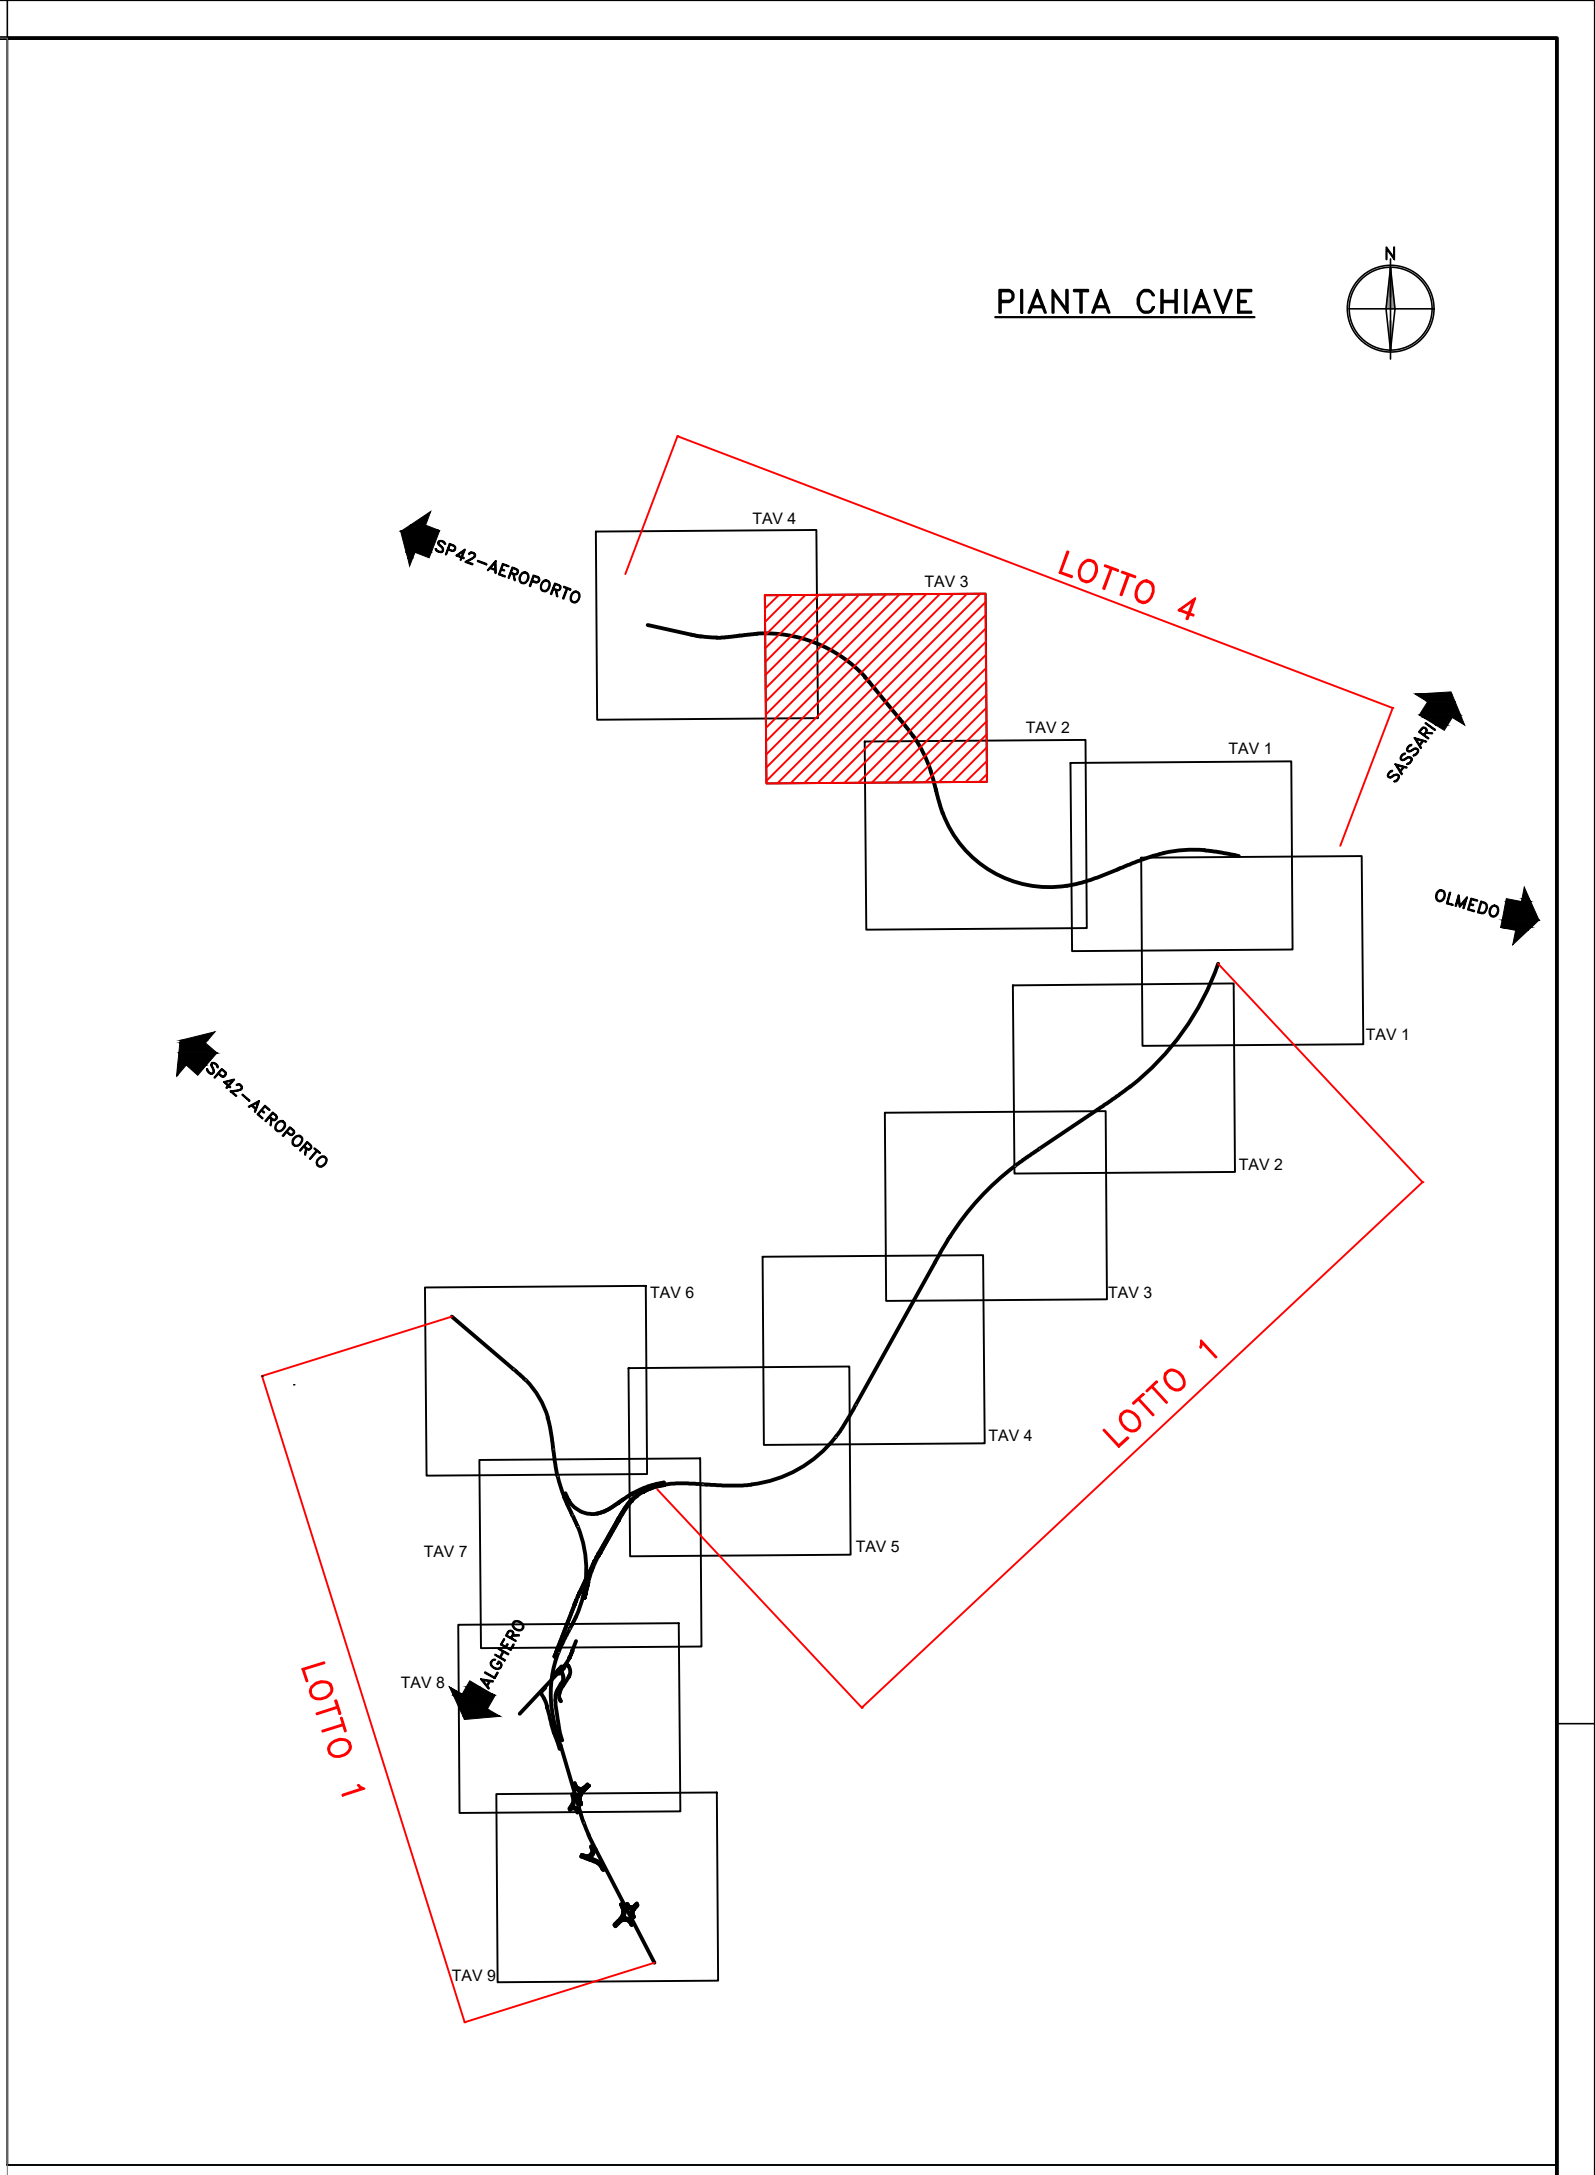

 GRUPPO FS ITALIANE		Struttura Progettazione e Realizzazione Lavori	
S.S.291 "Della Nurra" Lavori di costruzione del Lotto 1 da Alghero ad Olmedo, in località bivio cantoniera di Rudas (completamento collegamento Alghero-Sassari) e del Lotto 4 tra bivio Olmedo e l'aeroporto di Alghero -Fertiliia (bretella per l'aeroporto)			
PROGETTO ESECUTIVO			cod. CA29
PROGETTAZIONE: <i>ATA VIA + SERING + VDP + BRERO</i>			
PROGETTISTA E RESPONSABILE DELL'INTEGRAZIONE DELLE PRESTAZIONI SPECIALISTICHE: Dott. Ing. Giovanni Pizzari (Ord. Ing. Prov. Roma 427396)		MANGATAVIA:  	
RESPONSABILE D'AREA Responsabile Tracciato strada: Dott. Ing. Massimo Capasso (Ord. Ing. Prov. Roma 26337) Responsabile Struttura: Dott. Ing. Giovanni Pizzari (Ord. Ing. Prov. Roma 27296) Responsabile Impianto: Ing. Massimo Capasso (Ord. Ing. Prov. Palermo 2872) Responsabile Impianto: Dott. Ing. Francesco Ventura (Ord. Ing. Prov. Roma 14663)		MANGATAVIA:  	
GEOLOGO: Dott. Gian Enrico Curatolo (Ord. Gen. Regione Sicil 966) COORDINATORE SICUREZZA IN FASE DI PROGETTAZIONE: Dott. Ing. Sergio Di Mola (Ord. Ing. Prov. Palermo 2872) COORDINATORE ATTIVITA' DI PROGETTAZIONE: Dott. Ing. Mariangela Mennarini (Ord. Ing. Prov. Roma 423481) VISTO: IL RESPONSABILE DEL PROCEDIMENTO: Dott. Ing. Salvatore Campione.			
CODICE PROGETTO PROGETTO LIV. PROC. ANNO DPCA0029 E 21		NOME FILE CA29_T01SG00CRTPL12_A CODICE ELAB. T01SG00CRTPL12	
REVISIONE SCALA:		1:1000	
A EMISSIONE		GIUG. 2021 MIGNELLI MENNARINI G.PAZZA	
REV. DESCRIZIONE		DATA REDATTO VERIFICATO APPROVATO	