


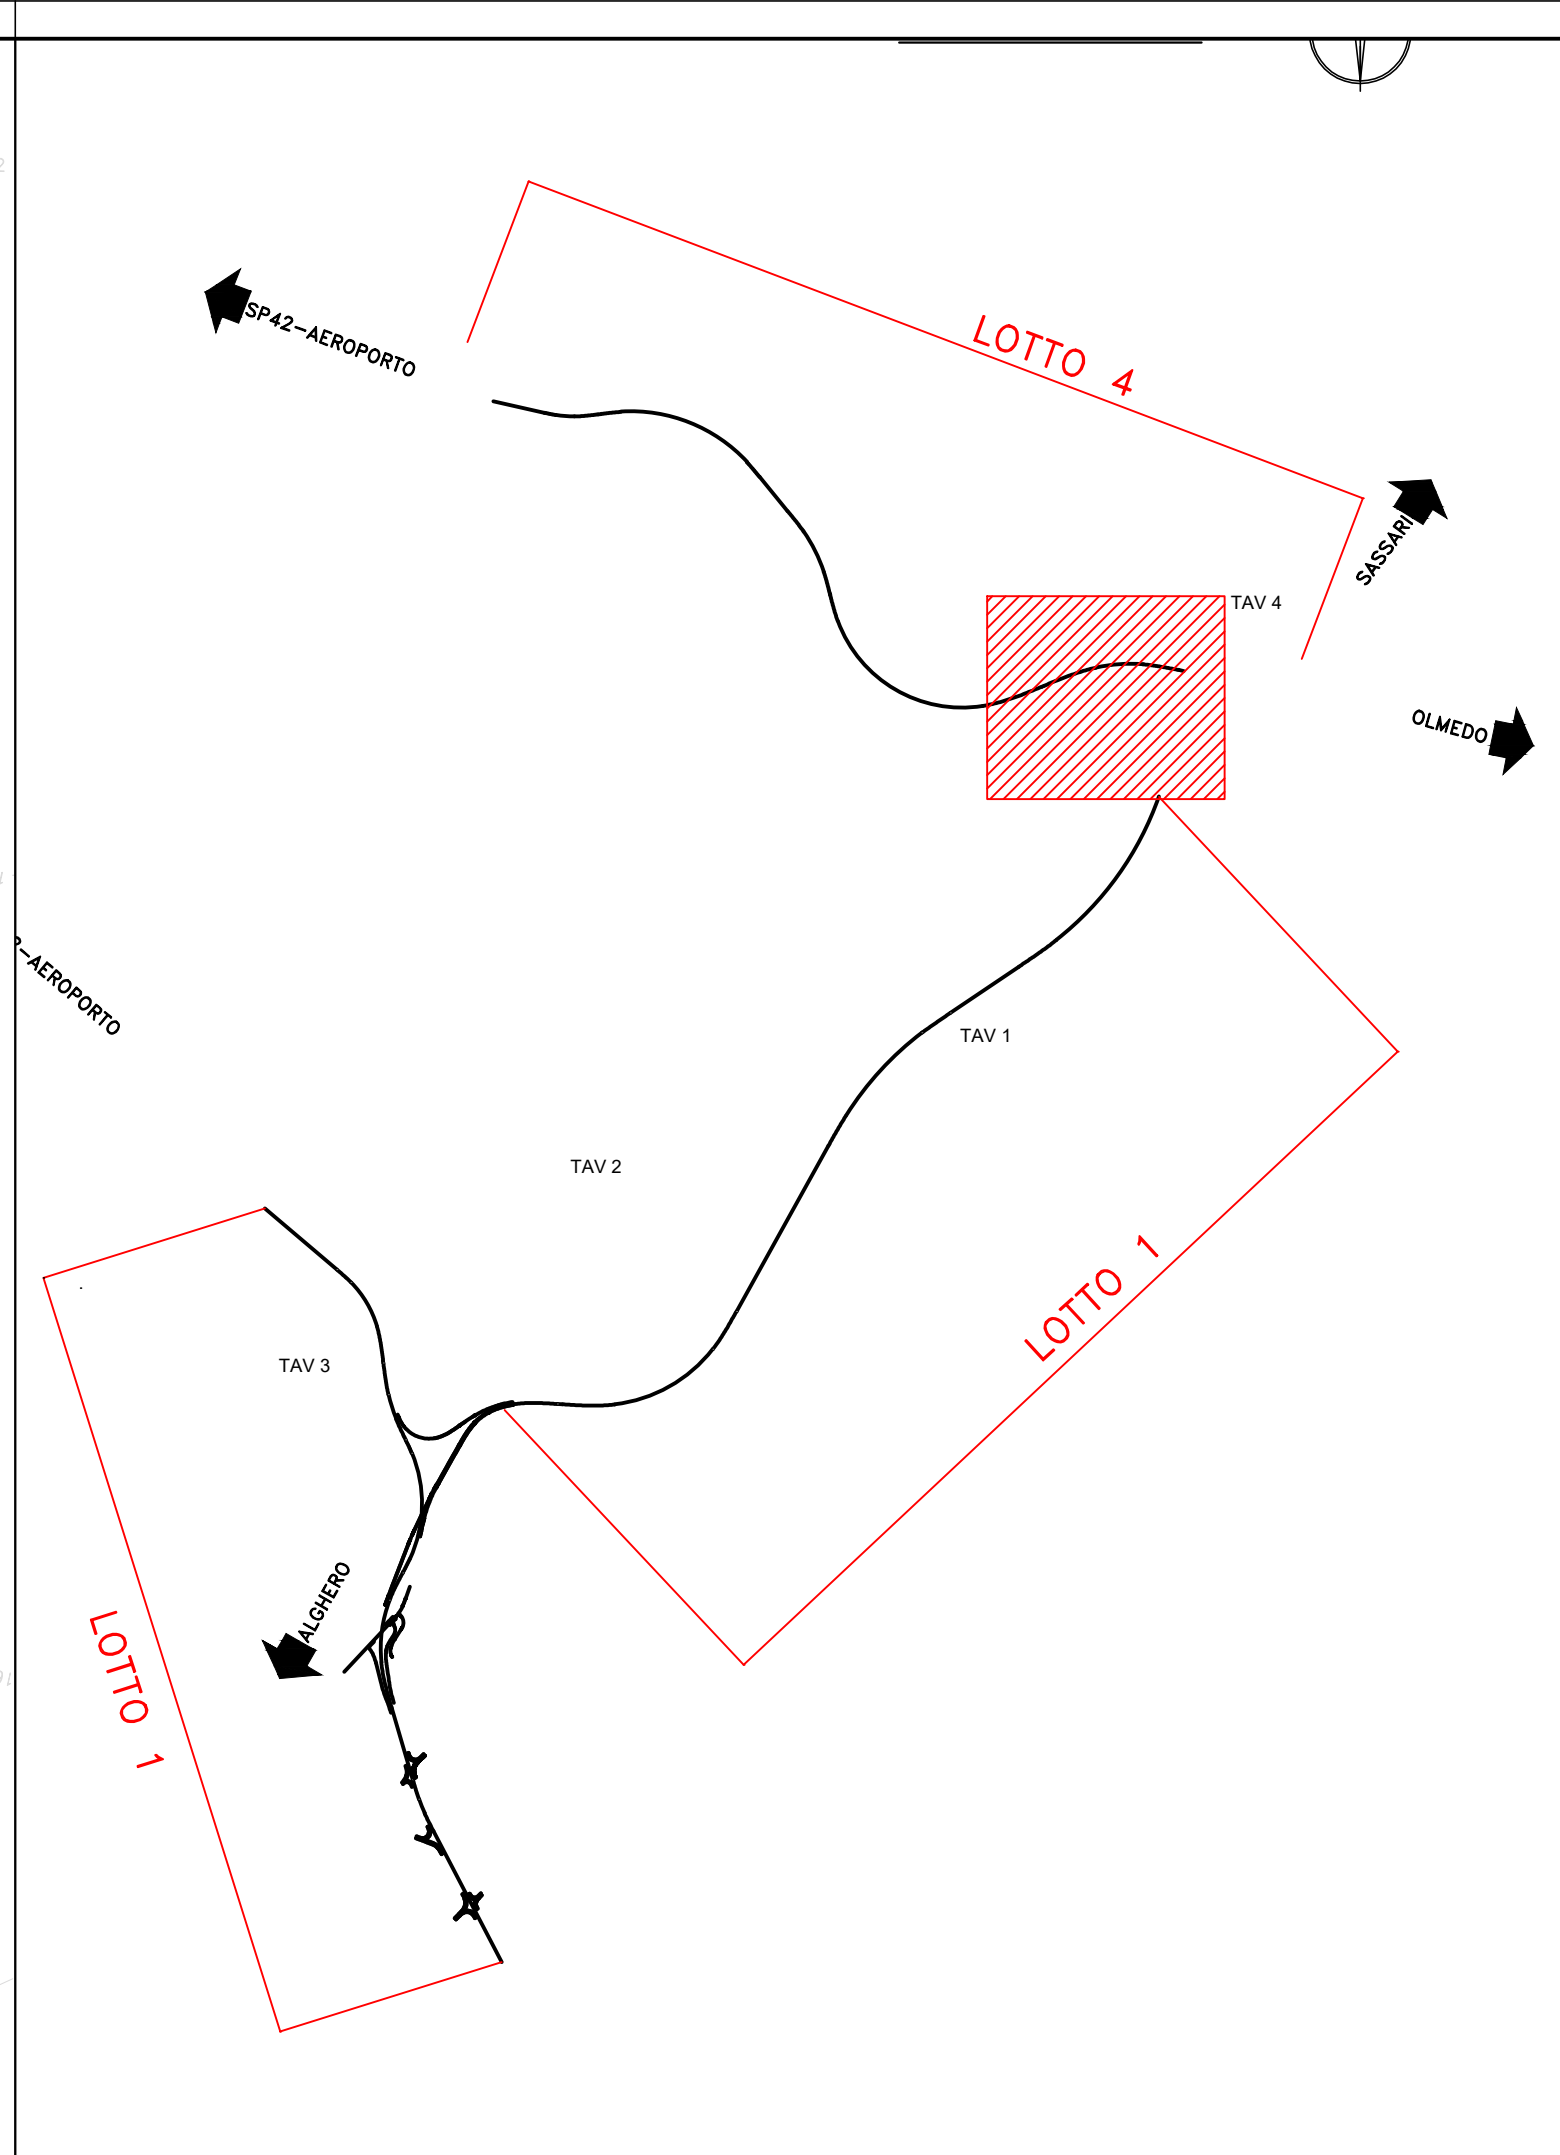

Direzione Progettazione e Realizzazione Lavori

S.S.291 "Della Nurra"
Lavori di costruzione del Lotto 1 da Alghero ad Olmedo, in località
bivio cantoniera di Rudas (completamento collegamento
Alghero-Sassari) e del Lotto 4 tra bivio Olmedo e l'aeroporto di
Alghero -Fertilia (bretella per l'aeroporto)

PROGETTO ESECUTIVO

COD. CA29

PROGETTAZIONE: **ATI VIA - SERING - VDP - BERENG**

PROGETTISTA E RESPONSABILE DELL'INTEGRAZIONE DELLE
PRESTAZIONI SPECIALISTICHE:
Dott. Ing. Giovanni Piazza (Ord. Ing. Prov. Roma 427286)

RESPONSABILE D'AREA
Responsabile Tracciato stradale: Dott. Ing. Massimo Capasso
(Ord. Ing. Prov. Roma 40527)
Responsabile Strutture: Dott. Ing. Giovanni Piazza
(Ord. Ing. Prov. Roma 275549)
Responsabile Impianti: Dott. Ing. Sergio Di Masi
(Ord. Ing. Prov. Palermo 2872)
Responsabile Ambiente: Dott. Ing. Francesco Ventura
(Ord. Ing. Prov. Roma 14660)

GEOLOGO:

Dott. Geol. Enrico Casaradio (Ord. Geo. Regione Sicil. 995)

COORDINATORE SICUREZZA IN FASE DI PROGETTAZIONE:


Dott. Ing. Sergio Di Masi (Ord. Ing. Prov. Palermo 2872)

COORDINATORE ATTIVITA' DI PROGETTAZIONE:

Dott. Ing. Marcello Antonio Mercurio (Ord. Ing. Prov. Roma 43841)

VISTO: IL RESPONSABILE DEL PROCEDIMENTO:

Dott. Ing. Salvatore Compiani.

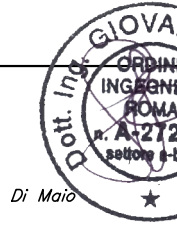

RILIEVI

RILIEVO CATERMETRICO - 2021

Planimetria dello stato di fatto Lotto4 tav 1 - integrative 2021

CODICE PROGETTO		NOME FILE		REVISIONE	SCALA:
PROGETTO	LIV. PROG. ANNO	CA29_TO0SG00CRTPL04_A			
D	00029 E 21	CODICE ELAB: TO0SG00CRTPL04		A	1:1000
C					
B					
A	EMISSIONE	DUG. 2021	MODIFICATO	GIACCA	
REV.	DESCRIZIONE	DATA	REDATTO	VERIFICATO	APPROVATO