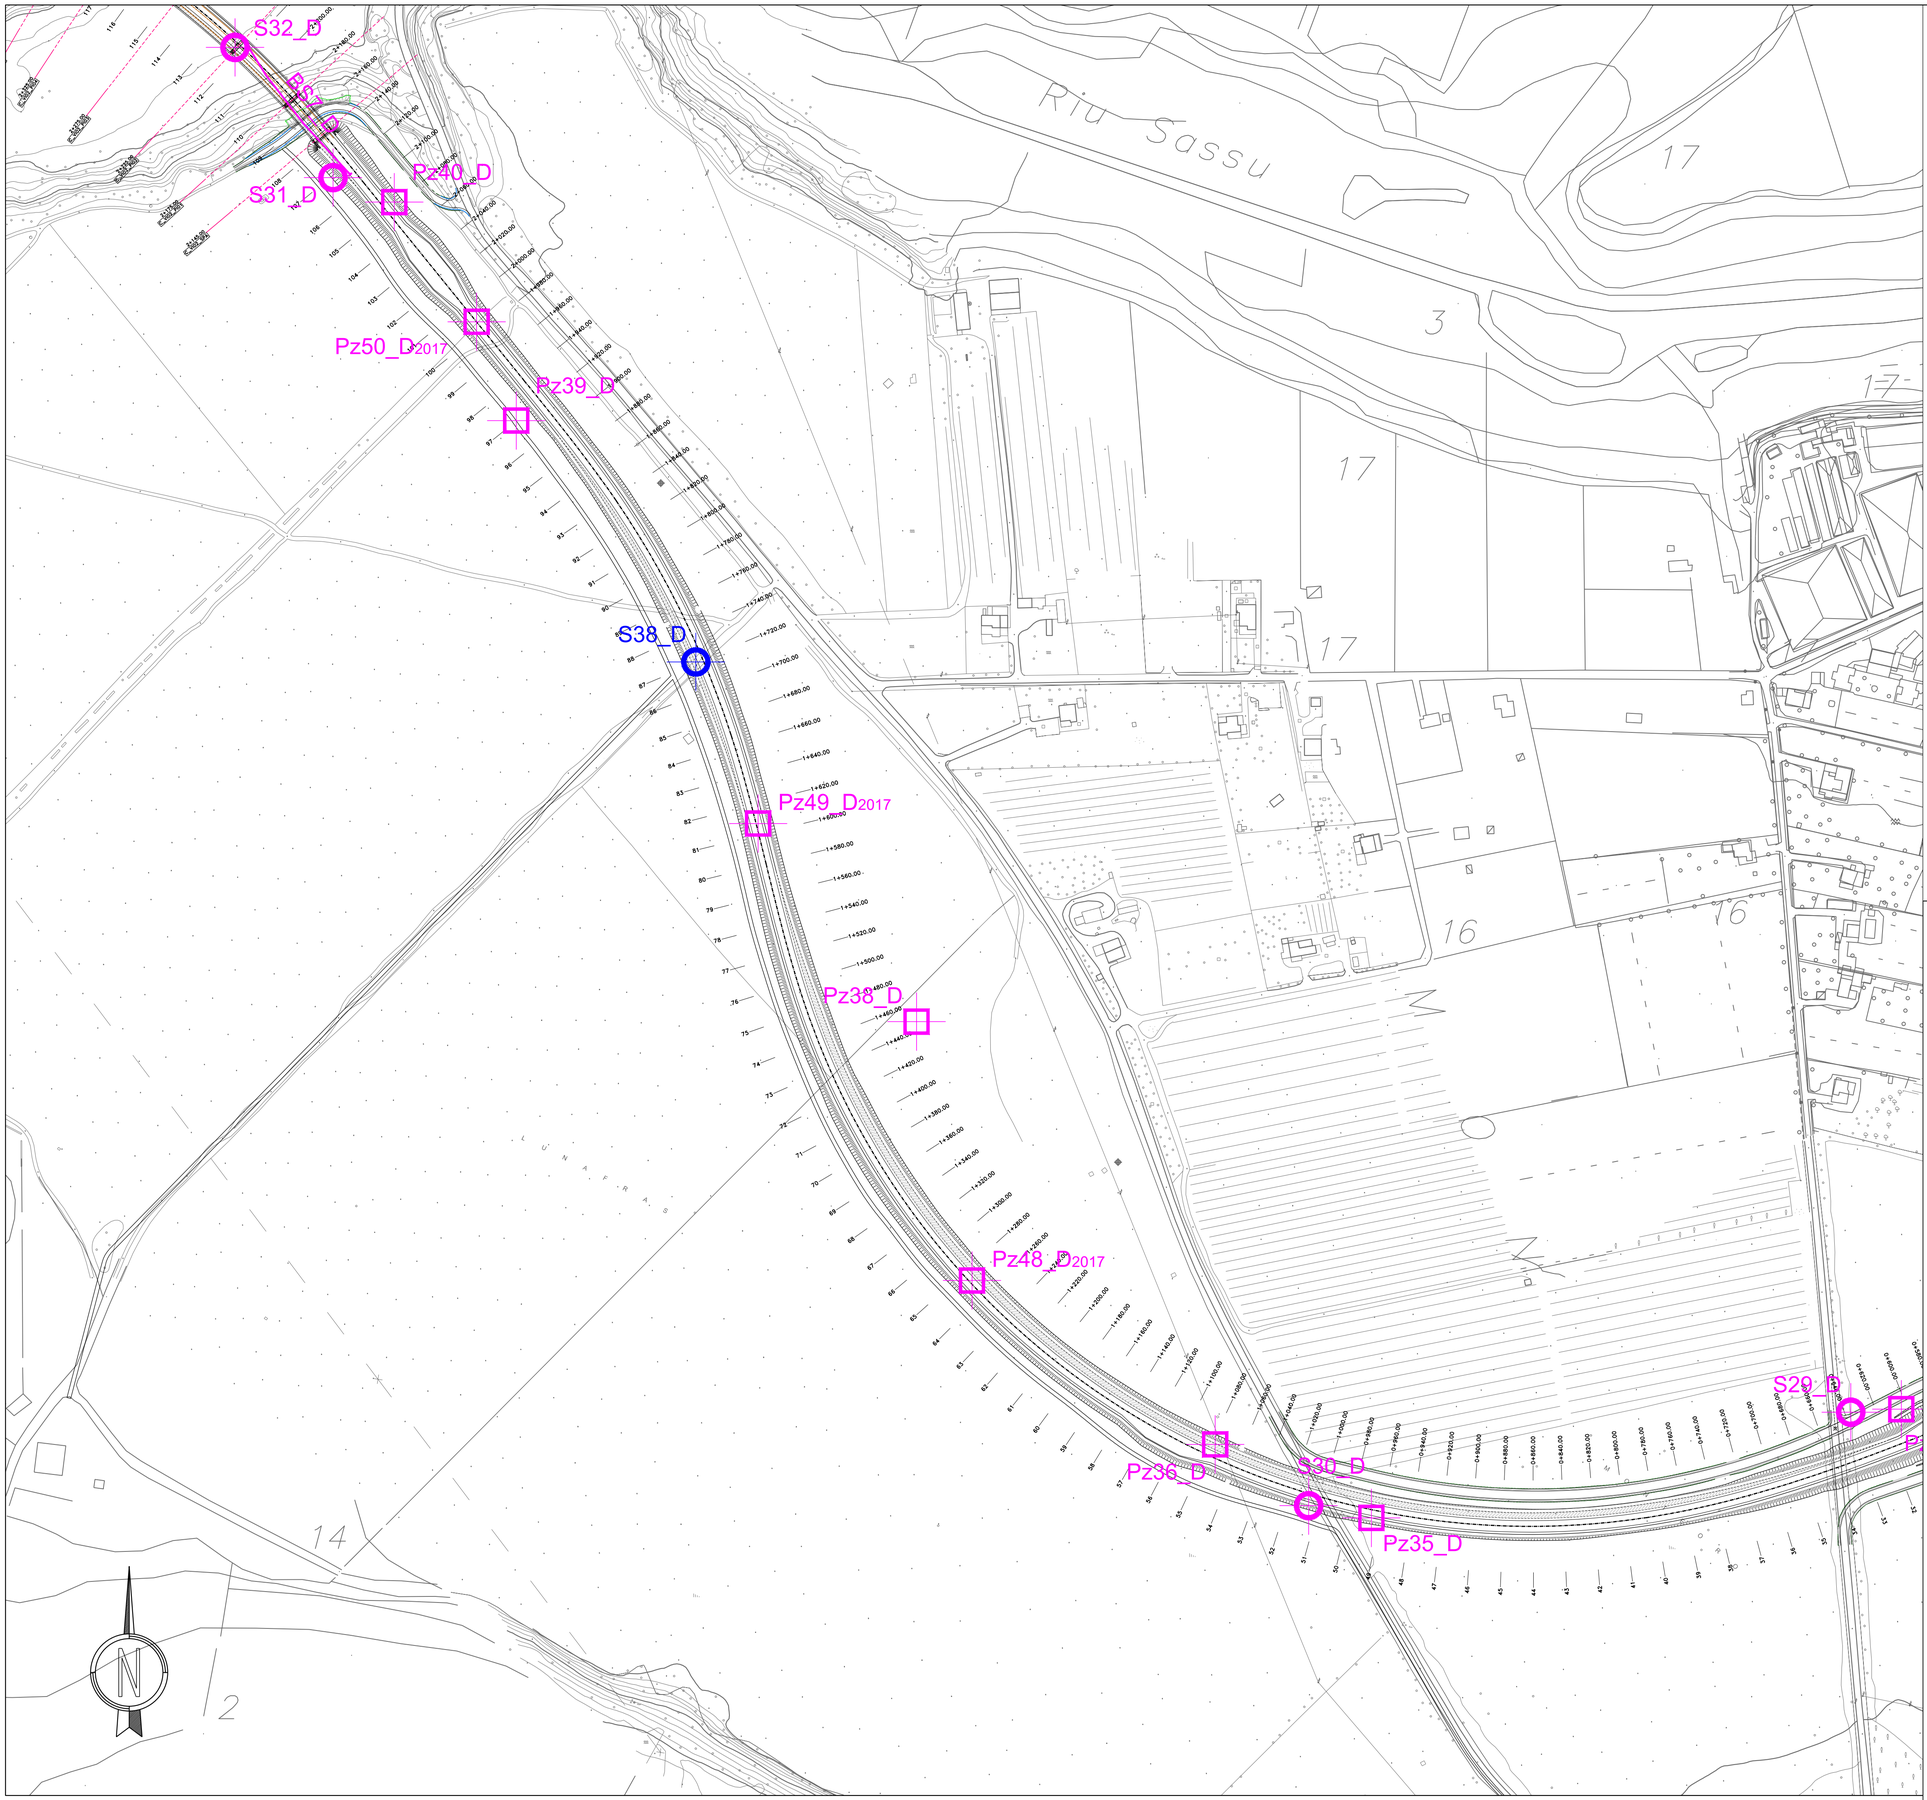

LEGENDA

INDAGINI GEOGNOSTICHE E GEOFISICHE

Indagini Geognostiche (SOLES s.r.l. - anno 2004; Geo-Lavori s.r.l. - anno 2005)

- S1 Sondaggio geognostico

Indagini Geognostiche (Progeo Lavori s.r.l. - anno 2004)

- SS Sondaggio geognostico

Indagini Geognostiche "Circonvallazione di Alghero" (Sarda Sondaggi s.r.l - Anno 2012)

- S1 Sondaggio geognostico
- DPM1 Prova penetrometrica dinamica continua
- SW01 Indagine sismica di tipo MASW

Indagini Anno 2015

Sondedile s.r.l.

- S30_D Sondaggio geognostico
- Pz35_D Pozzetto geognostico

Progeo s.r.l.

- BS1 Stendimento sismico a rifrazione

Indagini Anni 2016 e 2017

Dr. Angius

- S30_D Sondaggio geognostico
- Pz35_D Pozzetto geognostico

Geoinvest s.r.l.

- BS1 Stendimento sismico a rifrazione

Indagini Anno 2017

Dr. Angius

- S25_D Sondaggio geognostico
- CPTU1_D Prova penetrometrica CPTU

Experimentations s.r.l.

- BS1 Stendimento sismico a rifrazione

anas
GRUPPO FS ITALIANE

Direzione Progettazione e Realizzazione Lavori

S.S.291 "Della Nurra"
Lavori di costruzione del Lotto 1 da Alghero ad Olmedo, in località bivio cantoniera di Rudas (completamento collegamento Alghero–Sassari) e del Lotto 4 tra bivio Olmedo e l'aeroporto di Alghero – Fertilia (bretella per l'aeroporto)

PROGETTO ESECUTIVO

COD. CA29

PROGETTAZIONE: ATI: VIA - SERING - VDP - BRENG

PROGETTISTA E RESPONSABILE DELL'INTEGRAZIONE DELLE PRESTAZIONI SPECIALISTICHE:
Dott. Ing. Giovanni Piazza (Ord. Ing. Prov. Roma A27296)

RESPONSABILE D'AREA
Responsabile Tracciato stradale: *Dott. Ing. Massimo Capasso (Ord. Ing. Prov. Roma 26031)*
Responsabile Strutture: *Dott. Ing. Giovanni Piazza (Ord. Ing. Prov. Roma 27296)*
Responsabile Idraulica, Geotecnica e Impianti: *Dott. Ing. Sergio Di Maio (Ord. Ing. Prov. Palermo 2872)*
Responsabile Ambiente: *Dott. Ing. Francesco Ventura (Ord. Ing. Prov. Roma 14660)*

GEOLOGO:
Dott. Geol. Enrico Curcuruto (Ord. Geologi Sicilia 966)

COORDINATORE SICUREZZA IN FASE DI PROGETTAZIONE:
Dott. Ing. Sergio Di Maio (Ord. Ing. Prov. Palermo 2872)

COORDINATORE ATTIVITA' DI PROGETTAZIONE:
Dott. Ing. MariaAntonietta Merendino (Ord. Ing. Prov. Roma A28481)

VISTO: IL RESPONSABILE DEL PROCEDIMENTO:
Dott. Ing. Salvatore Campione

MANDATARIA: VIA INGEGNERIA

MANDANTE: SERING INGEGNERIA

MANDANTE: vdp

MANDANTE: BRENG BRIDGE ENGINEERING

GEOLOGIA E GEOTECNICA

Planimetria ubicazione indagini geognostiche – tav. 02 di 09

CODICE PROGETTO (PROGETTO / LIV. PROG. / ANNO)	NOME FILE	REVISIONE	SCALA:
DPCA0029 E 21	T00GE00GEOPU02_A.DWG CODICE ELAB. T00GE00GEOPU02	A	1:2.000

REV.	DESCRIZIONE	DATA	REDATTO	VERIFICATO	APPROVATO
D					
C					
B					
A	EMISSIONE	LUG 2021	E. CURCURUTO	E. CURCURUTO	G. PIAZZA