


PLANIMETRIA SISTEMAZIONE scala 1:200

STRALCIO GEOLOGICO DELL'AREA DI CAVA scala 1:2.000

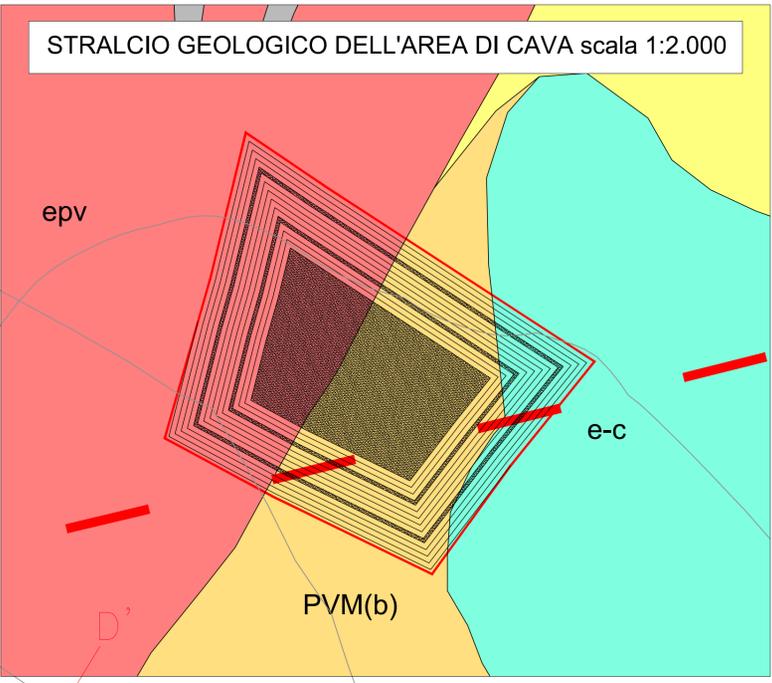

LEGENDA

- Perimetrazione Area di deposito
- Traccia delle sezioni di sistemazione
- Materiale di deposito
- Superfici orizzontali (banche e colmo)

LEGENDA CARTA GEOLOGICA

- DEPOSITI OLOCENICI DELL'AREA CONTINENTALE**
- e-c** *Coltri eluvio-colluviali*
Detriti immersi in matrice fine, talora con intercalazioni di suoli più o meno evoluti, arricchiti in frazione organica.
 - epv** *Epivulcaniti continentali*
Sabbia media e fina, argillosa, nocciola, moderatamente addensata. A tratti ghiaia con sabbia e sabbia con ghiaia, debolmente legata, nocciola, moderatamente addensata.
- DEPOSITI PLEISTOCENICI DELL'AREA CONTINENTALE**
- PVM** *Sintema di Portovesme*
Argilla debolmente sabbiosa, verdastra, consistente (a), alternata a sabbia e sabbia limosa microconglomeratica, moderatamente addensata (b). **PLEISTOCENE SUP**
- Faglia sepolta



Direzione Progettazione e Realizzazione Lavori

S.S.291 "Della Nurra"
Lavori di costruzione del Lotto 1 da Alghero ad Olmedo, in località bivio cantoniera di Rudas (completamento collegamento Alghero-Sassari) e del Lotto 4 tra bivio Olmedo e l'aeroporto di Alghero-Fertilia (bretella per l'aeroporto)

PROGETTO ESECUTIVO

COD. CA29

PROGETTAZIONE: **ATI: VIA - SERING - VDP - BRENG**

<p>PROGETTISTA E RESPONSABILE DELL'INTEGRAZIONE DELLE PRESTAZIONI SPECIALISTICHE: Dott. Ing. Giovanni Piazza (Ord. Ing. Prov. Roma A27296)</p>		<p>MANGATARIA: </p>	<p>MANDANTE: </p>
<p>RESPONSABILE D'AREA Responsabile Tracciato stradale: Dott. Ing. Massimo Capasso (Ord. Ing. Prov. Roma 265313) Responsabile Strutture: Dott. Ing. Giovanni Piazza (Ord. Ing. Prov. Roma 27296) Responsabile Idraulica, Geotecnica e Impianti: Dott. Ing. Sergio Di Masi (Ord. Ing. Prov. Palermo 2872) Responsabile Ambientale: Dott. Ing. Francesco Ventura (Ord. Ing. Prov. Roma 14660)</p>		<p>MANGATARIA: </p>	<p>MANDANTE: </p>
<p>GEOLOGO: Dott. Geol. Marco Curcio (Ord. Dip. Regione Sicilia 964)</p>		<p>COORDINATORE SICUREZZA IN FASE DI PROGETTAZIONE: Dott. Ing. Giuseppe Masi (Ord. Ing. Prov. Palermo 2872)</p>	
<p>COORDINATORE ATTIVITÀ DI PROGETTAZIONE: Dott. Ing. Micol Margherita Merendino (Ord. Ing. Prov. Roma A28481)</p>		<p>VISTO: IL RESPONSABILE DEL PROCEDIMENTO: Dott. Ing. Salvatore Compiani</p>	

GEOLOGIA E GEOTECNICA
GEOLOGIA
Area di deposito AL02 - planimetria generale

CODICE PROGETTO		NOME FILE		REVISIONE	SCALA:
PROGETTO		TOOGE00GEO01-04_A_26lug21_ALP			
LIV. PRG. ANNO		CODICE ELAB.			
DPCA0029 E 21		TOOGE00GEO01103		A	VARIE
D					
C					
B					
A	EMISSIONE	MAGGIO 2021	V. TURANO	V. CANZONERI	G. PIAZZA
REV.	DESCRIZIONE	DATA	REDATTO	VERIFICATO	APPROVATO