

GEOLOGIA

DEPOSITI OLOCENICI DELL'AREA CONTINENTALE

- Depositi antropici**
- Coperture pedogeniche ed eluviali**
- Coltri eluvio-colluviali**
- Depositi alluvionali**
- Epulvanti continentali**

DEPOSITI PLEISTOCENICI DELL'AREA CONTINENTALE

- Depositi torbosi pleistocenici**
- Sistema di Portovesme**
- Argilla da sabbiosa a debolmente sabbiosa**

SUCCESSIONE SEDIMENTARIA OLIGO-MIOCENICA DEL LOGUDORO-SASSARESE

- Formazione di Mores**

SUCCESSIONI VULCANO-SEDIMENTARIE TERZIARIE

- Piroclastiti di Monte Miale Igina**
- Piroclastiti di Monte San Pietro**

SUCCESSIONI SEDIMENTARIE MESOZOICHE DELLA SARDEGNA SETTENTRIONALE

- Formazione di Brunestico**
- Formazione di Capo Caccia**
- Formazione di Grascioleddu**
- Formazione di Punta Cristallo**

INDAGINI GEOGNOSTICHE E GEOFISICHE

Indagini Geognostiche Lotto 1 (SOLES s.r.l. - anno 2004; Geo-Lavori s.r.l. - anno 2005)

Indagini Geognostiche Lotto 2 (Progeo Lavori s.r.l. - anno 2004)

Indagini Anno 2015

Sondelle s.r.l.



Progeo s.r.l.

Indagini Anni 2016 e 2017

Geoinvest s.r.l.

Indagini Integrative anno 2017

Experimentations s.r.l.

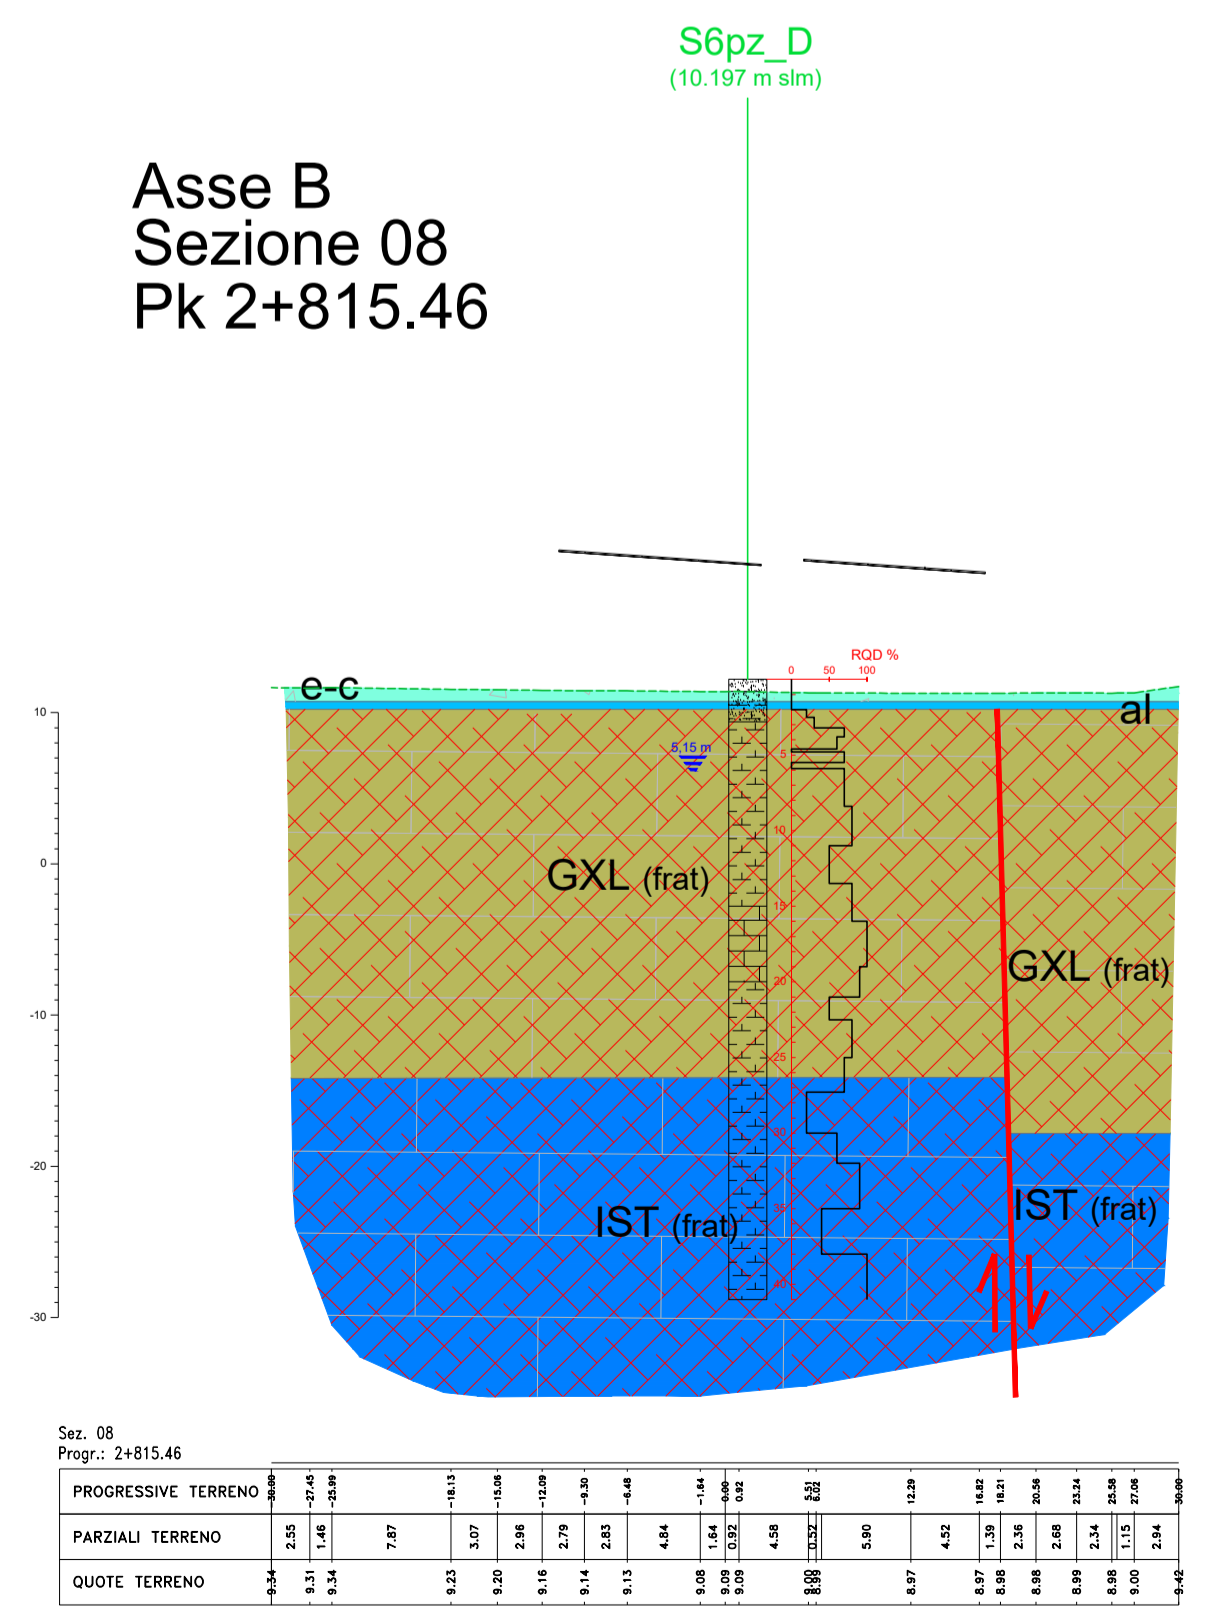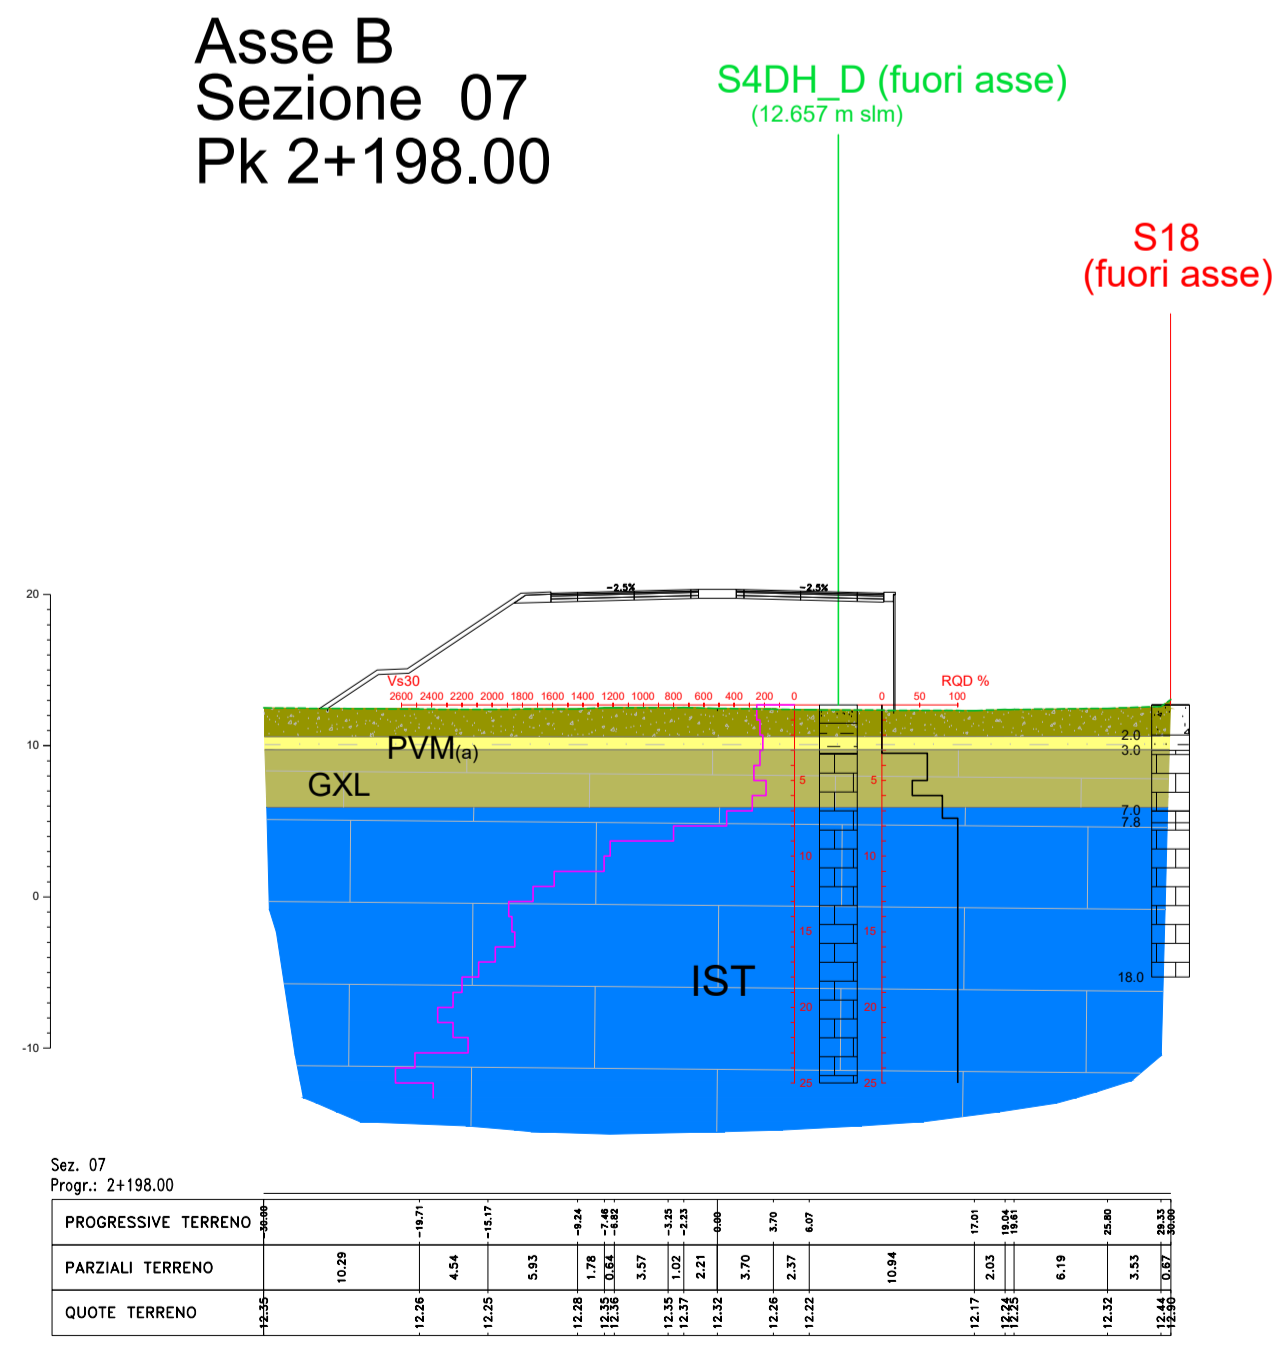

Direzione Progettazione e Realizzazione Lavori

S.S.291 "Della Nurra"

Lavori di costruzione del Lotto 1 da Alghero ad Olmedo, in località bivio cantoniera di Rudas (completamento collegamento Alghero-Sassari) e del Lotto 4 tra bivio Olmedo e l'aeroporto di Alghero - Fertilia (bretella per l'aeroporto)

PROGETTO ESECUTIVO COD. CA29

PROGETTAZIONE: ATi: VIA - SERING - VDP - BRENG

PROGETTISTA E RESPONSABILE DELL'INTEGRAZIONE DELLE PRESTAZIONI SPECIALISTICHE:

Dott. Ing. Giovanni Piazza (Ord. Ing. Prov. Roma A27296)

RESPONSABILE D'AREA

Responsabile Tracciato stradale: Dott. Ing. Massimo Capasso (Ord. Ing. Prov. Roma 26531)

Responsabile Strutture: Dott. Ing. Giovanni Piazza (Ord. Ing. Prov. Roma 27296)

Responsabile Idraulica, Geotecnica e Impianti: Dott. Ing. Sergio Di Majo (Ord. Ing. Prov. Palermo 2872)

Responsabile Ambiente: Dott. Ing. Francesco Ventura (Ord. Ing. Prov. Roma 14660)

MANDATARIA:

VIA INGEGNERIA

SERING INGEGNERIA

MANDANTE:

BRENG BRIDGE ENGINEERING

GEOLOGO:

Dott. Geol. Enrico Curcuruto (Ord. Geol. Prov. Roma 14660)

COORDINATORE SICUREZZA:

Dott. Ing. Sergio Di Majo (Ord. Ing. Prov. Palermo 2872)

COORDINATORE ATTIVITA' DI PROGETTAZIONE:

Dott. Ing. Mariastanislava Merendino (Ord. Ing. Prov. Roma A28481)

Dott. Ing. Salvatore Compiani

GEOLOGIA E GEOTECNICA

Sezioni geologiche trasversali - tav. 02 di 04

CODICE PROGETTO	NOME FILE	REVISIONE	SCALA:
PROGETTO	T00GE00E0SG02_A.DWG	A	1:500
LIV. PROG. ANNO	CODICE ELAB.		
DPCA0029 E 21	T00GE00E0SG02		
D			
C			
B			
A	EMISSIONE	LUG 2021	E CURCURITO
REV.	DESCRIZIONE	DATA	REDDATO
			VERIFICATO
			APPROVATO