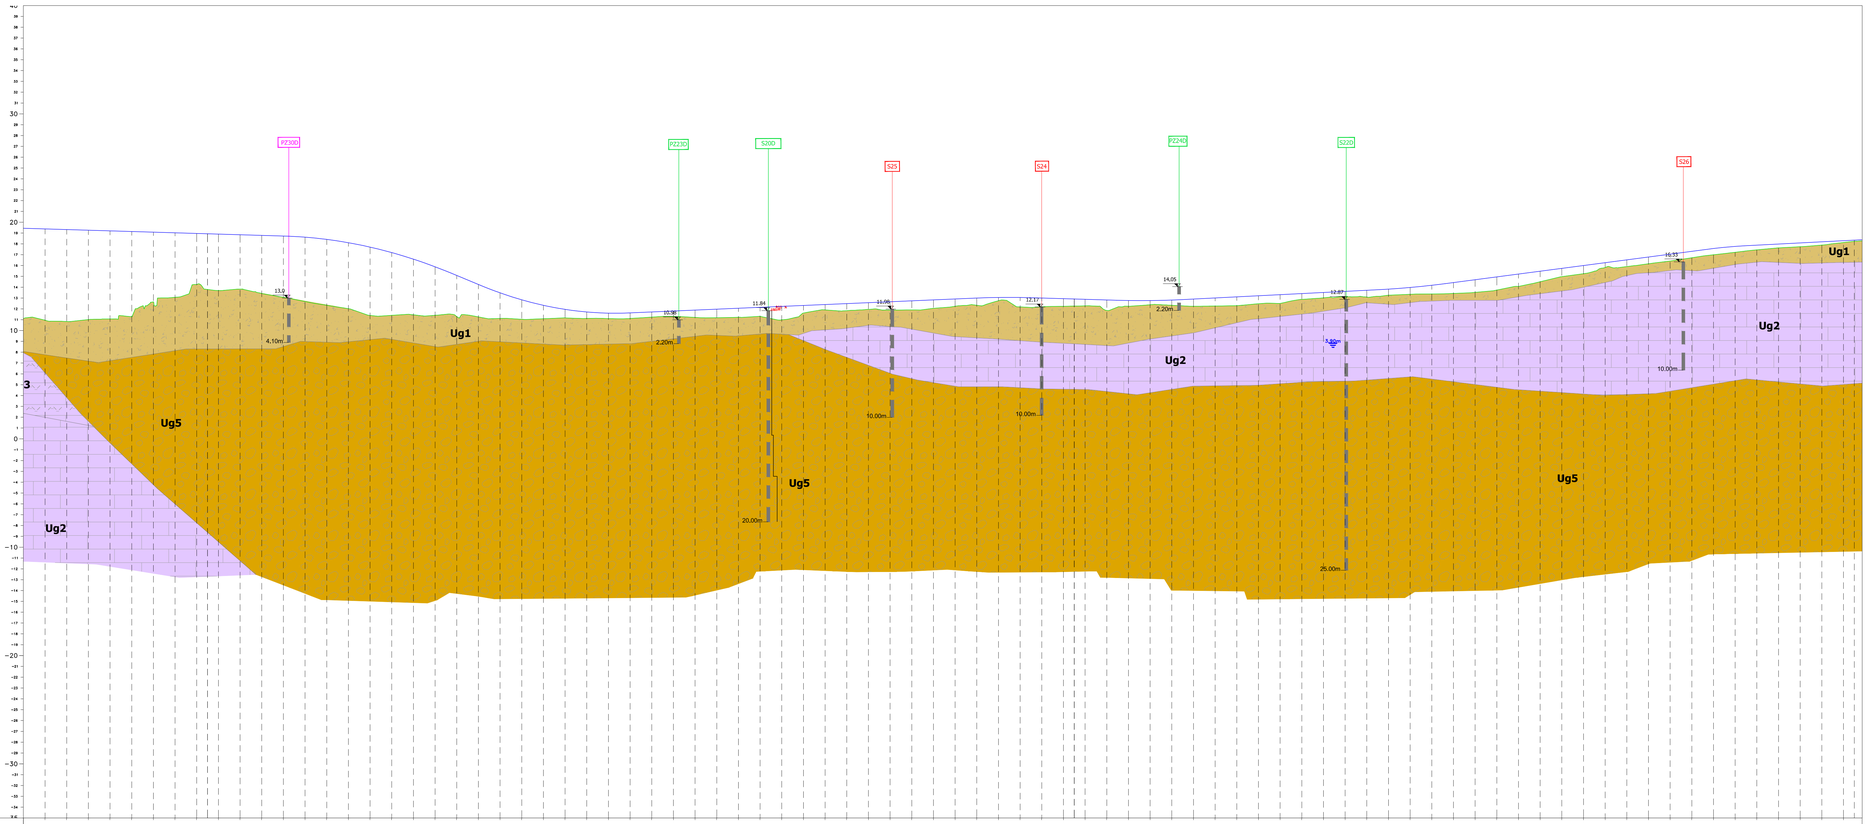
PZ30D
PZ23D
S20D
S25
S24
PZ24D
S22D
S26
Ug1
Ug2
Ug5
3
4,10m
2,20m
20,00m
10,00m
10,00m
2,20m
3,80m
10,00m
25,00m

| | | |