


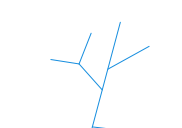



NOTE GENERALI

LEGENDA SIMBOLI

-  Reticolo Idrografico
-  Punto di chiusura bacino
-  Bacino imbrifero Rio Serra
-  Bacino imbrifero Rio Calvia 1
-  Bacino imbrifero Rio Calvia 2


CARATTERISTICHE MORFOLOGICHE DEI BACINI

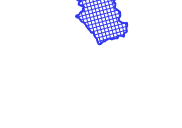DENOMINAZIONE BACINO	AREA BACINO km ²	L. ASTA PRINC. km	f. MEDIA ASTA PRINC. m/m	i. MEDIA BACINO %	H ₀ m.s.l.m.	H _{max} m.s.l.m.	H _{media} m.s.l.m.	h. MAX ASTA PRINC. m.s.l.m.
SERRA	159.73	23.71	0.015	25.00	0.00	500	227	360
CALVIA 1	29.15	10.50	0.033	17.09	9.94	383.14	121.30	360
CALVIA 2	33.96	11.85	0.030	15.30	5.00	383.14	106.72	360

SISTEMA DI RIFERIMENTO

TIPO DI COORDINATE	PIANE
SISTEMA DI COORDINATE	Gauss Bonga
DATUM	Roma 40
FUSO	32 - OVEST

Limiti comunali, tracciato e bacini Scala 1:200.000

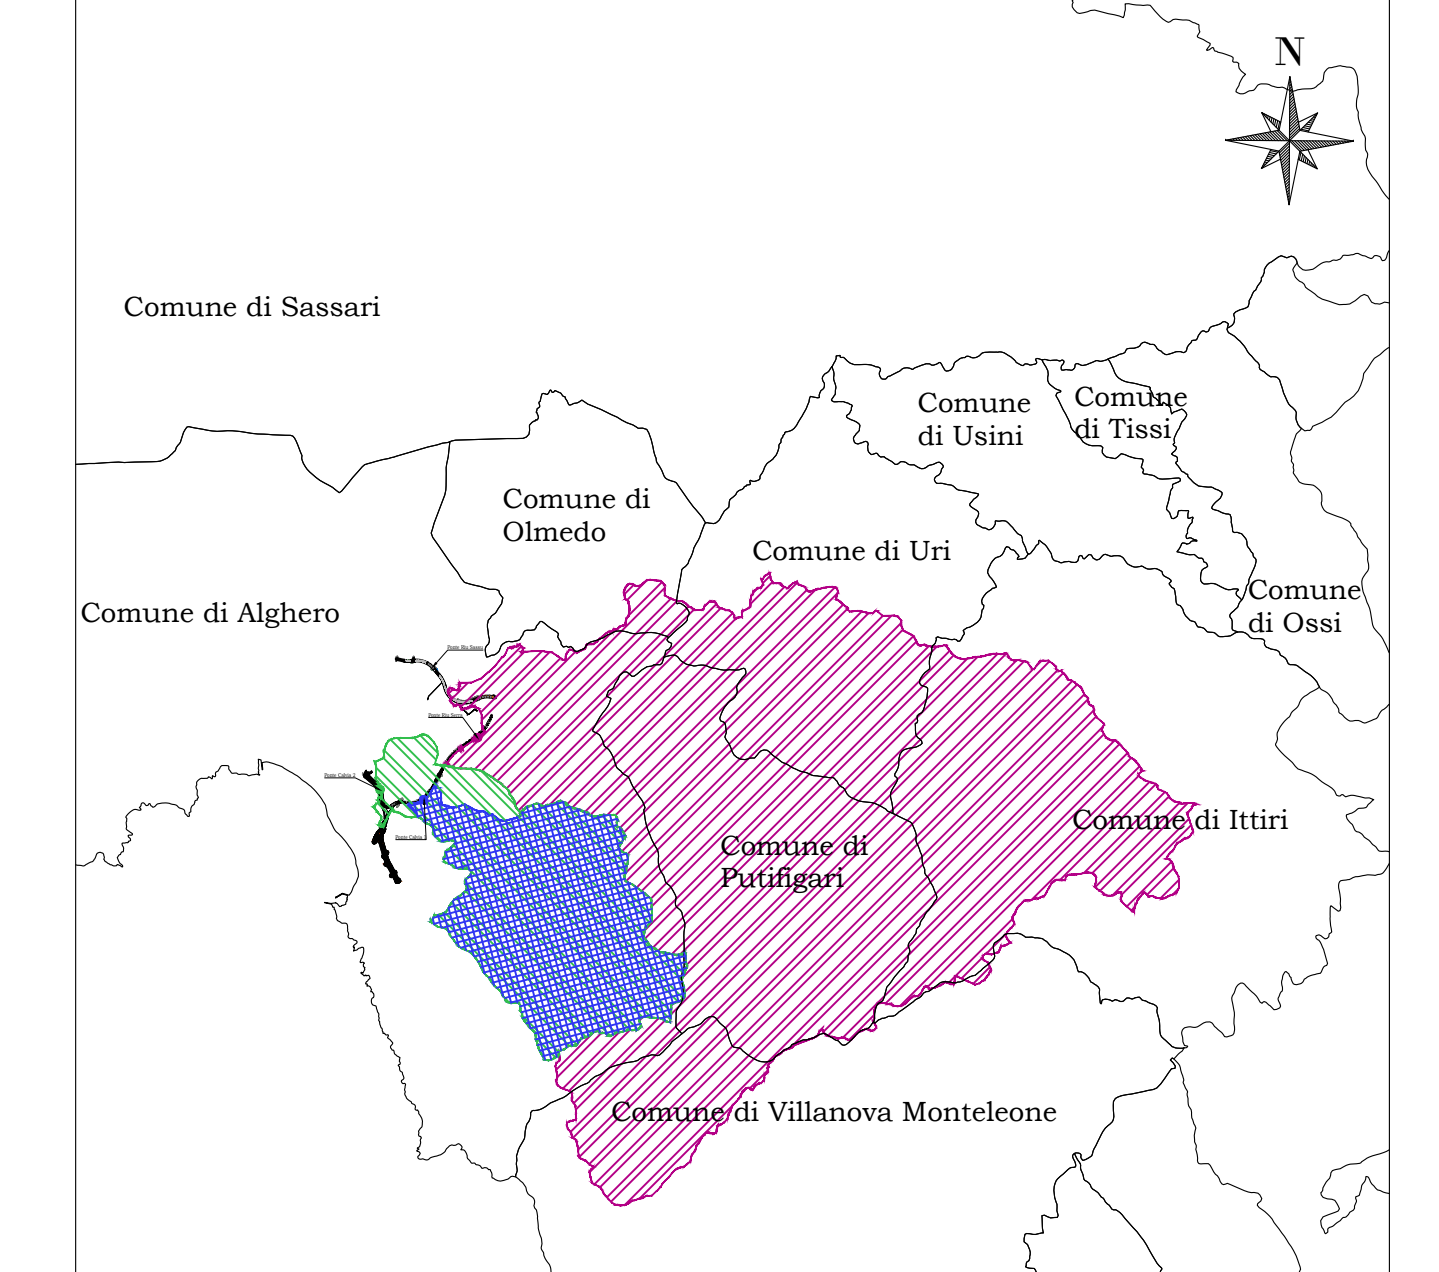

Sanas
GRUPPO FS ITALIANE

Direzione Progettazione e Realizzazione Lavori

S.S.291 "Della Nurra"
Lavori di costruzione del Lotto 1 da Alghero ad Olmedo, in località bivio cantoniera di Rudas (completamento collegamento Alghero-Sassari) e del Lotto 4 tra bivio Olmedo e l'aeroporto di Alghero-Fertilia (bretella per l'aeroporto)


PROGETTO ESECUTIVO COD. CA29

PROGETTISTA E RESPONSABILE DELL'INTEGRAZIONE DELLE PRESTAZIONI SPECIALISTICHE:
Dott. Ing. Giovanni Pizzari (Ord. Ing. Prov. Roma 427296)

RESPONSABILE D'AREA
Responsabile Tecnico: Dott. Ing. Massimo Capasso (Ord. Ing. Prov. Roma 26517)
Responsabile Strutturale: Dott. Ing. Giovanni Pizzari (Ord. Ing. Prov. Roma 22369)
Responsabile Idraulico, Geotecnico e Impianti: Dott. Ing. Sergio Di Mico (Ord. Ing. Prov. Roma 2872)
Responsabile Ambientale: Dott. Ing. Francesco Ventura (Ord. Ing. Prov. Roma 14602)

COORDINATORE ATTIVITA' DI PROGETTAZIONE:
Dott. Ing. Mariakristina Mercurio (Ord. Ing. Prov. Roma ADM41)

VISTO: IL RESPONSABILE DEL PROCEDIMENTO:
Dott. Ing. Giovanni Capasso

MANDATARIE:


IDROLOGIA E IDRAULICA
Corografia dei bacini maggiori - Lotto 1

CODICE PROGETTO	PROGETTO	LV. PROG. ANNO	NOME FILE	REVISIONE	SCALA:
DPCA0029	E	21	CA29_T01D001DR001_A	A	1:25.000
CODICE ELAB.					
T01D001DR001					
D					
C					
B					
A	EMISSIONE	GIU.2021	A. GOSOTTI	M.A. OLIVERO	GRAZIA
REV.	DESCRIZIONE	DATA	REDATTO	VERIFICATO	APPROVATO