




NUMERO SEZIONE	1	2	3	4
QUOTE FONDO COLLETORE	-16.74	-16.86	-17.03	-17.25

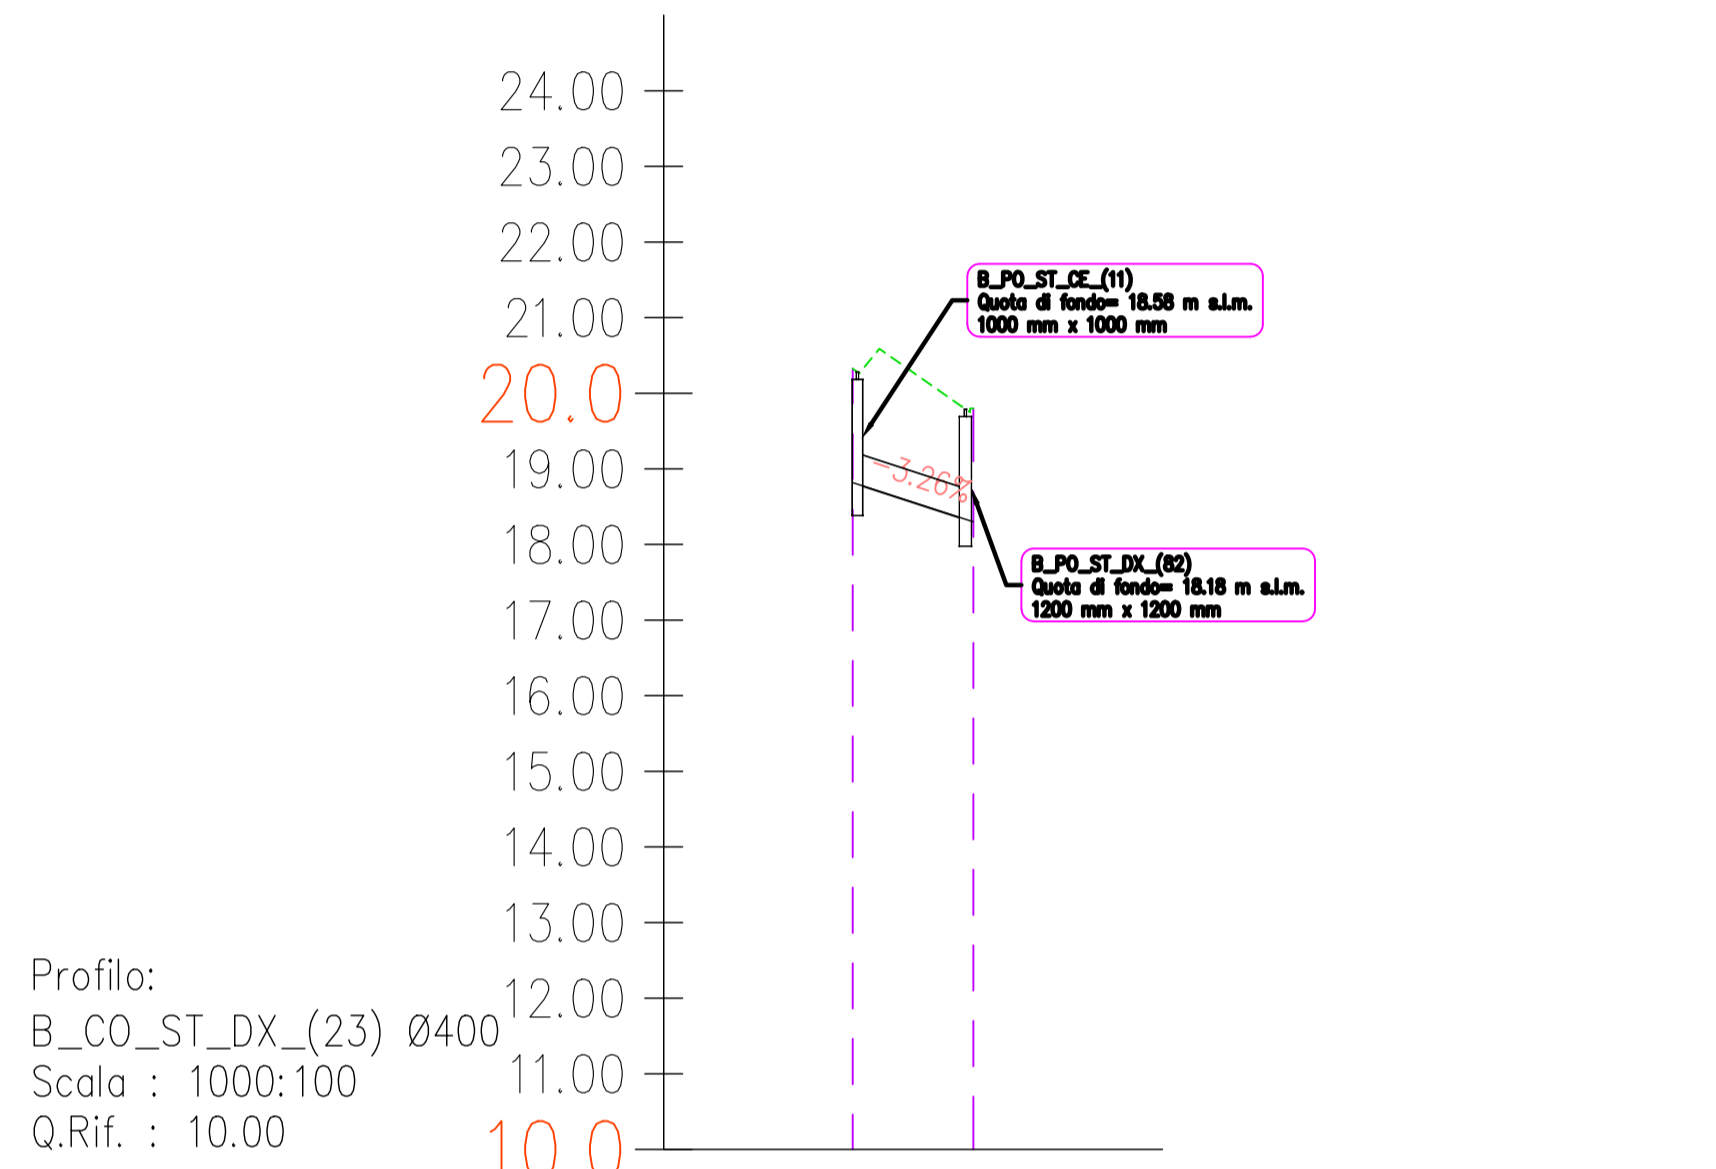


NUMERO SEZIONE	1	2
QUOTE FONDO COLLETORE	-16.82	-16.89

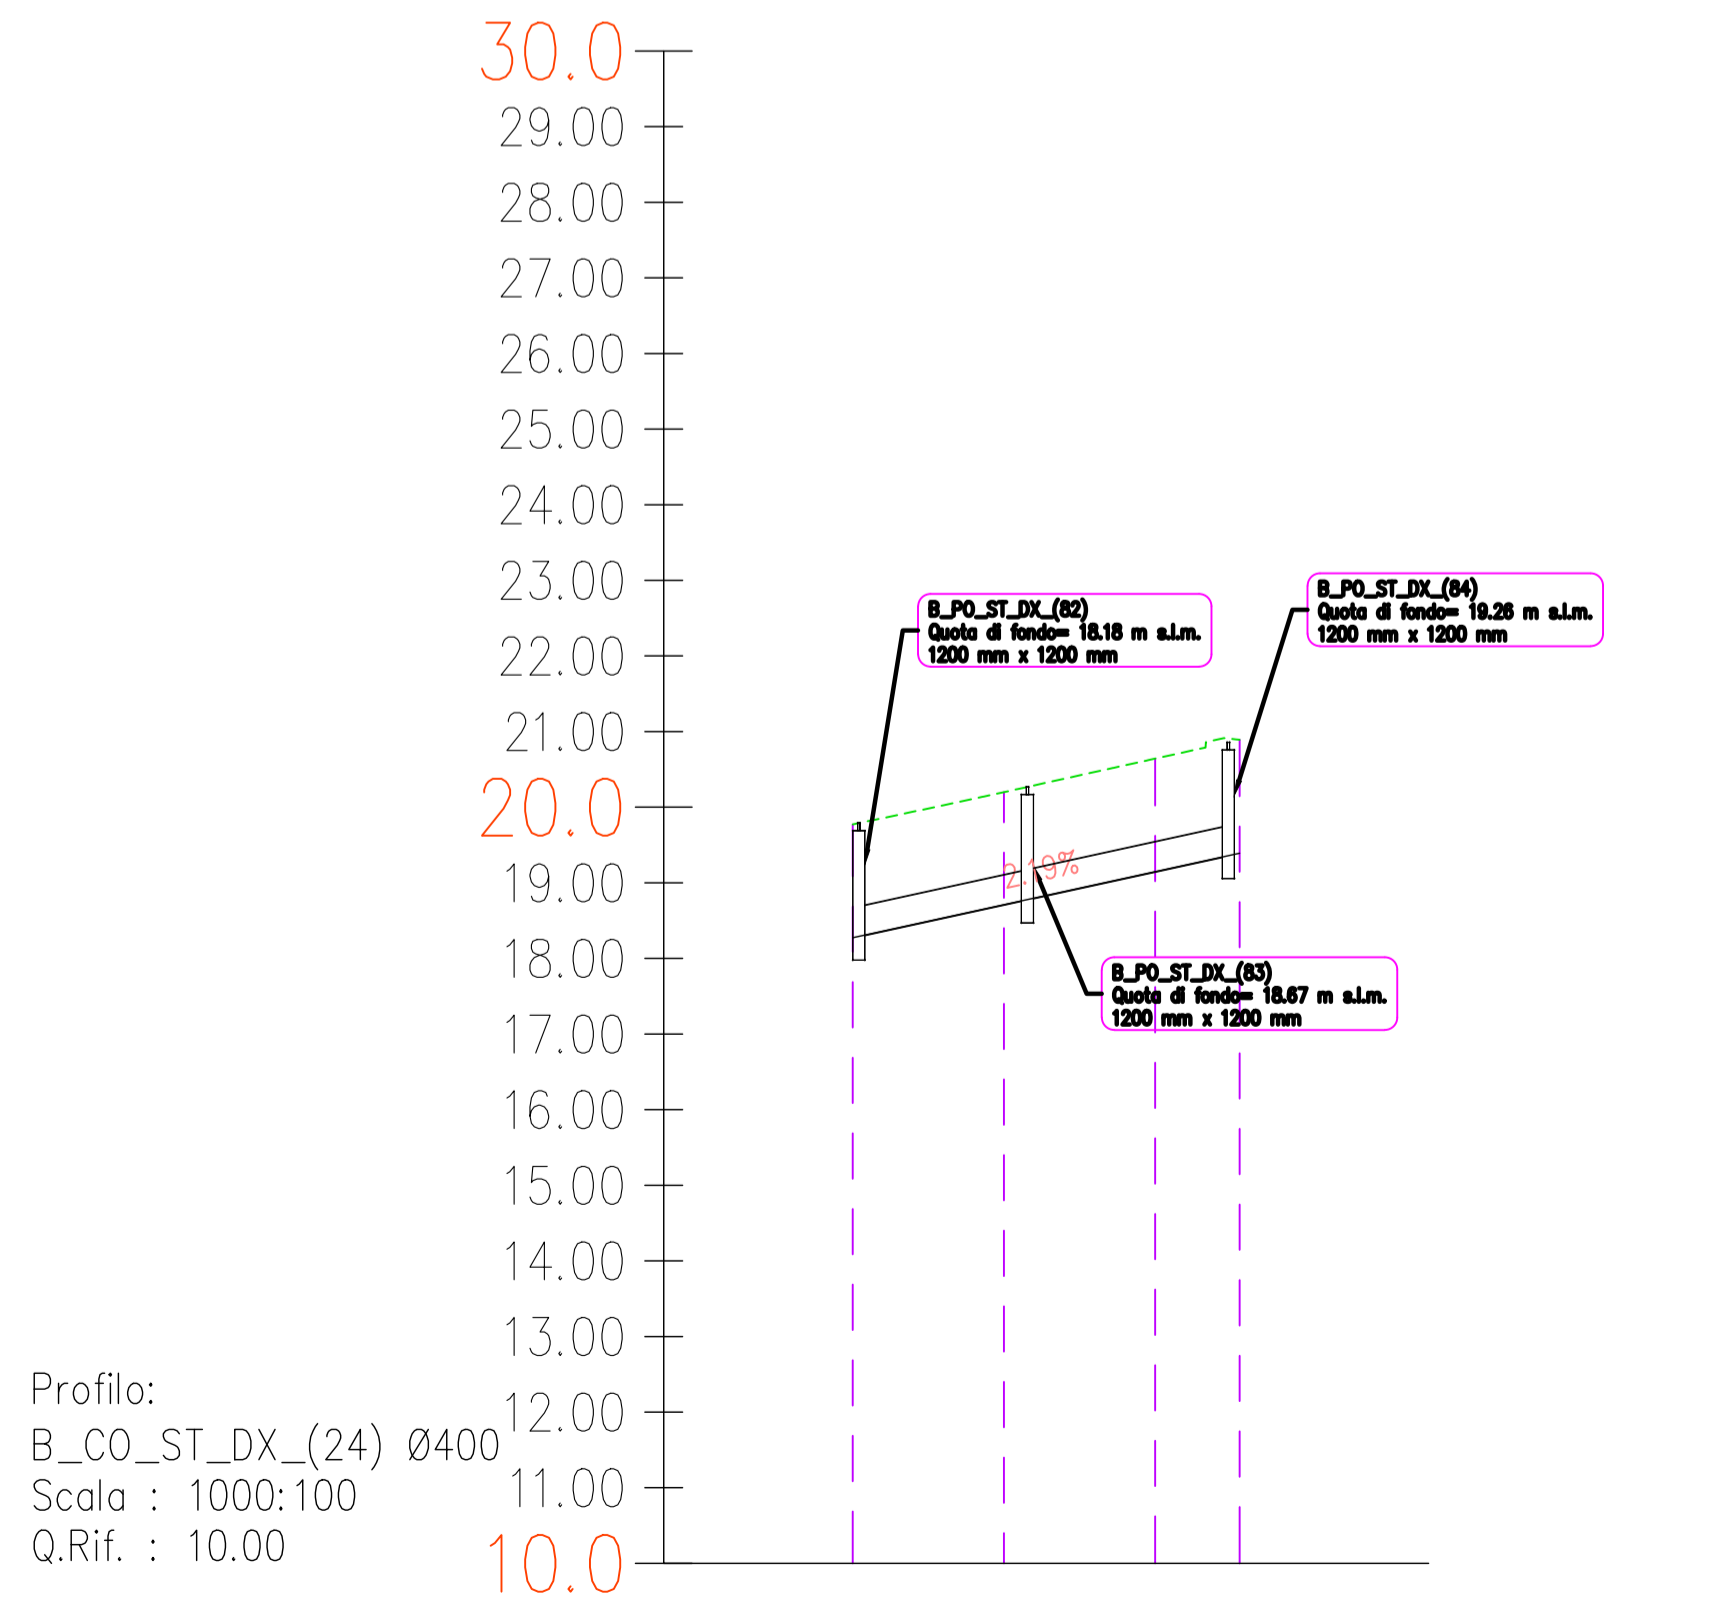


NUMERO SEZIONE	1	2	3	4
QUOTE FONDO COLLETORE	-18.27	-18.74	-19.15	-19.44

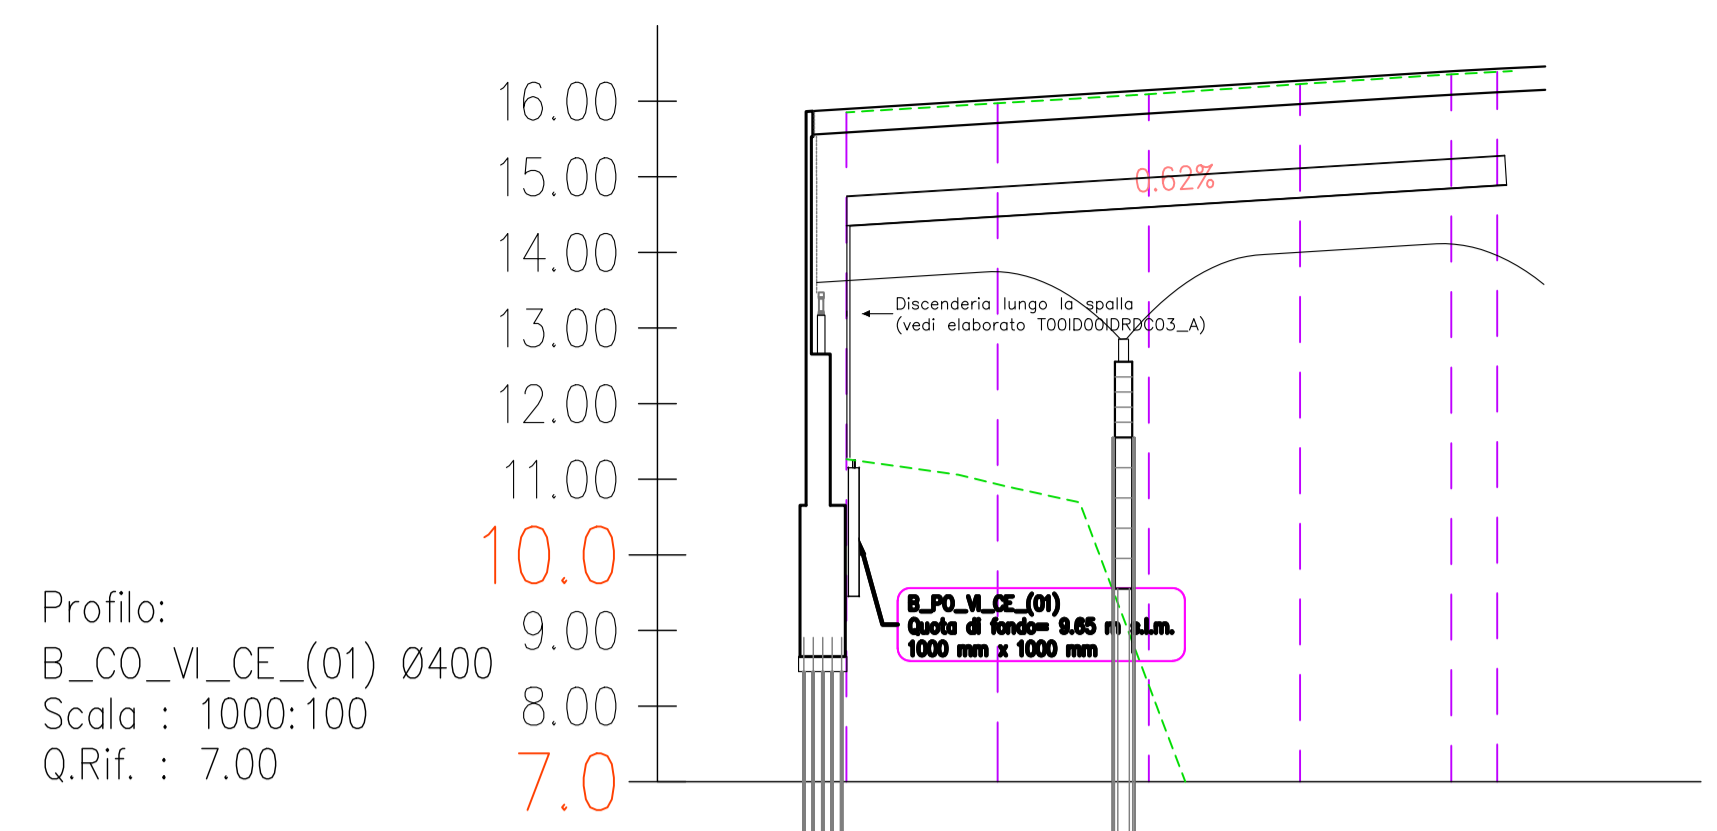

NUMERO SEZIONE	1	2	3	4	5	6
QUOTE FONDO COLLETORE	-14.35	-14.46	-14.68	-14.72	-14.65	-14.89

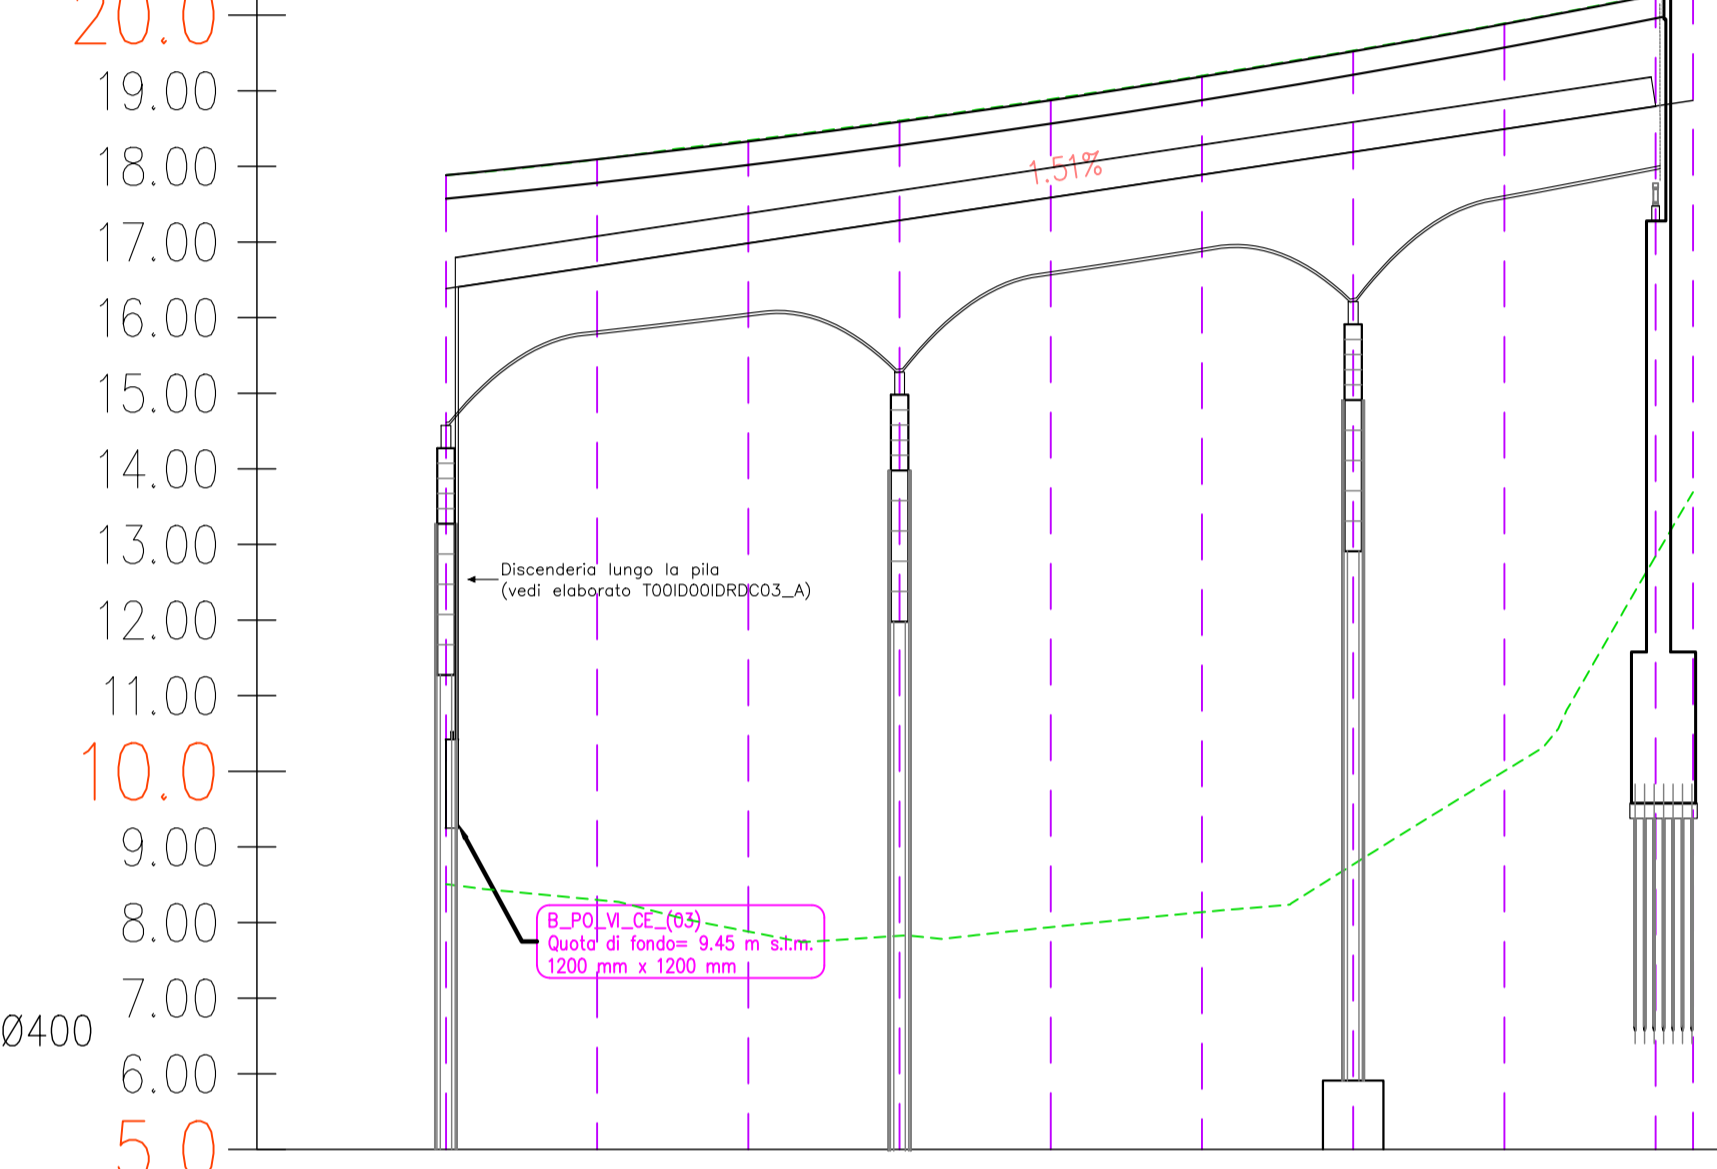

NUMERO SEZIONE	1	2	3	4	5	6	7	8	9	10
QUOTE FONDO COLLETORE	-16.58	-16.64	-16.69	-17.24	-17.59	-17.88	-18.14	-18.58	-18.82	-18.82

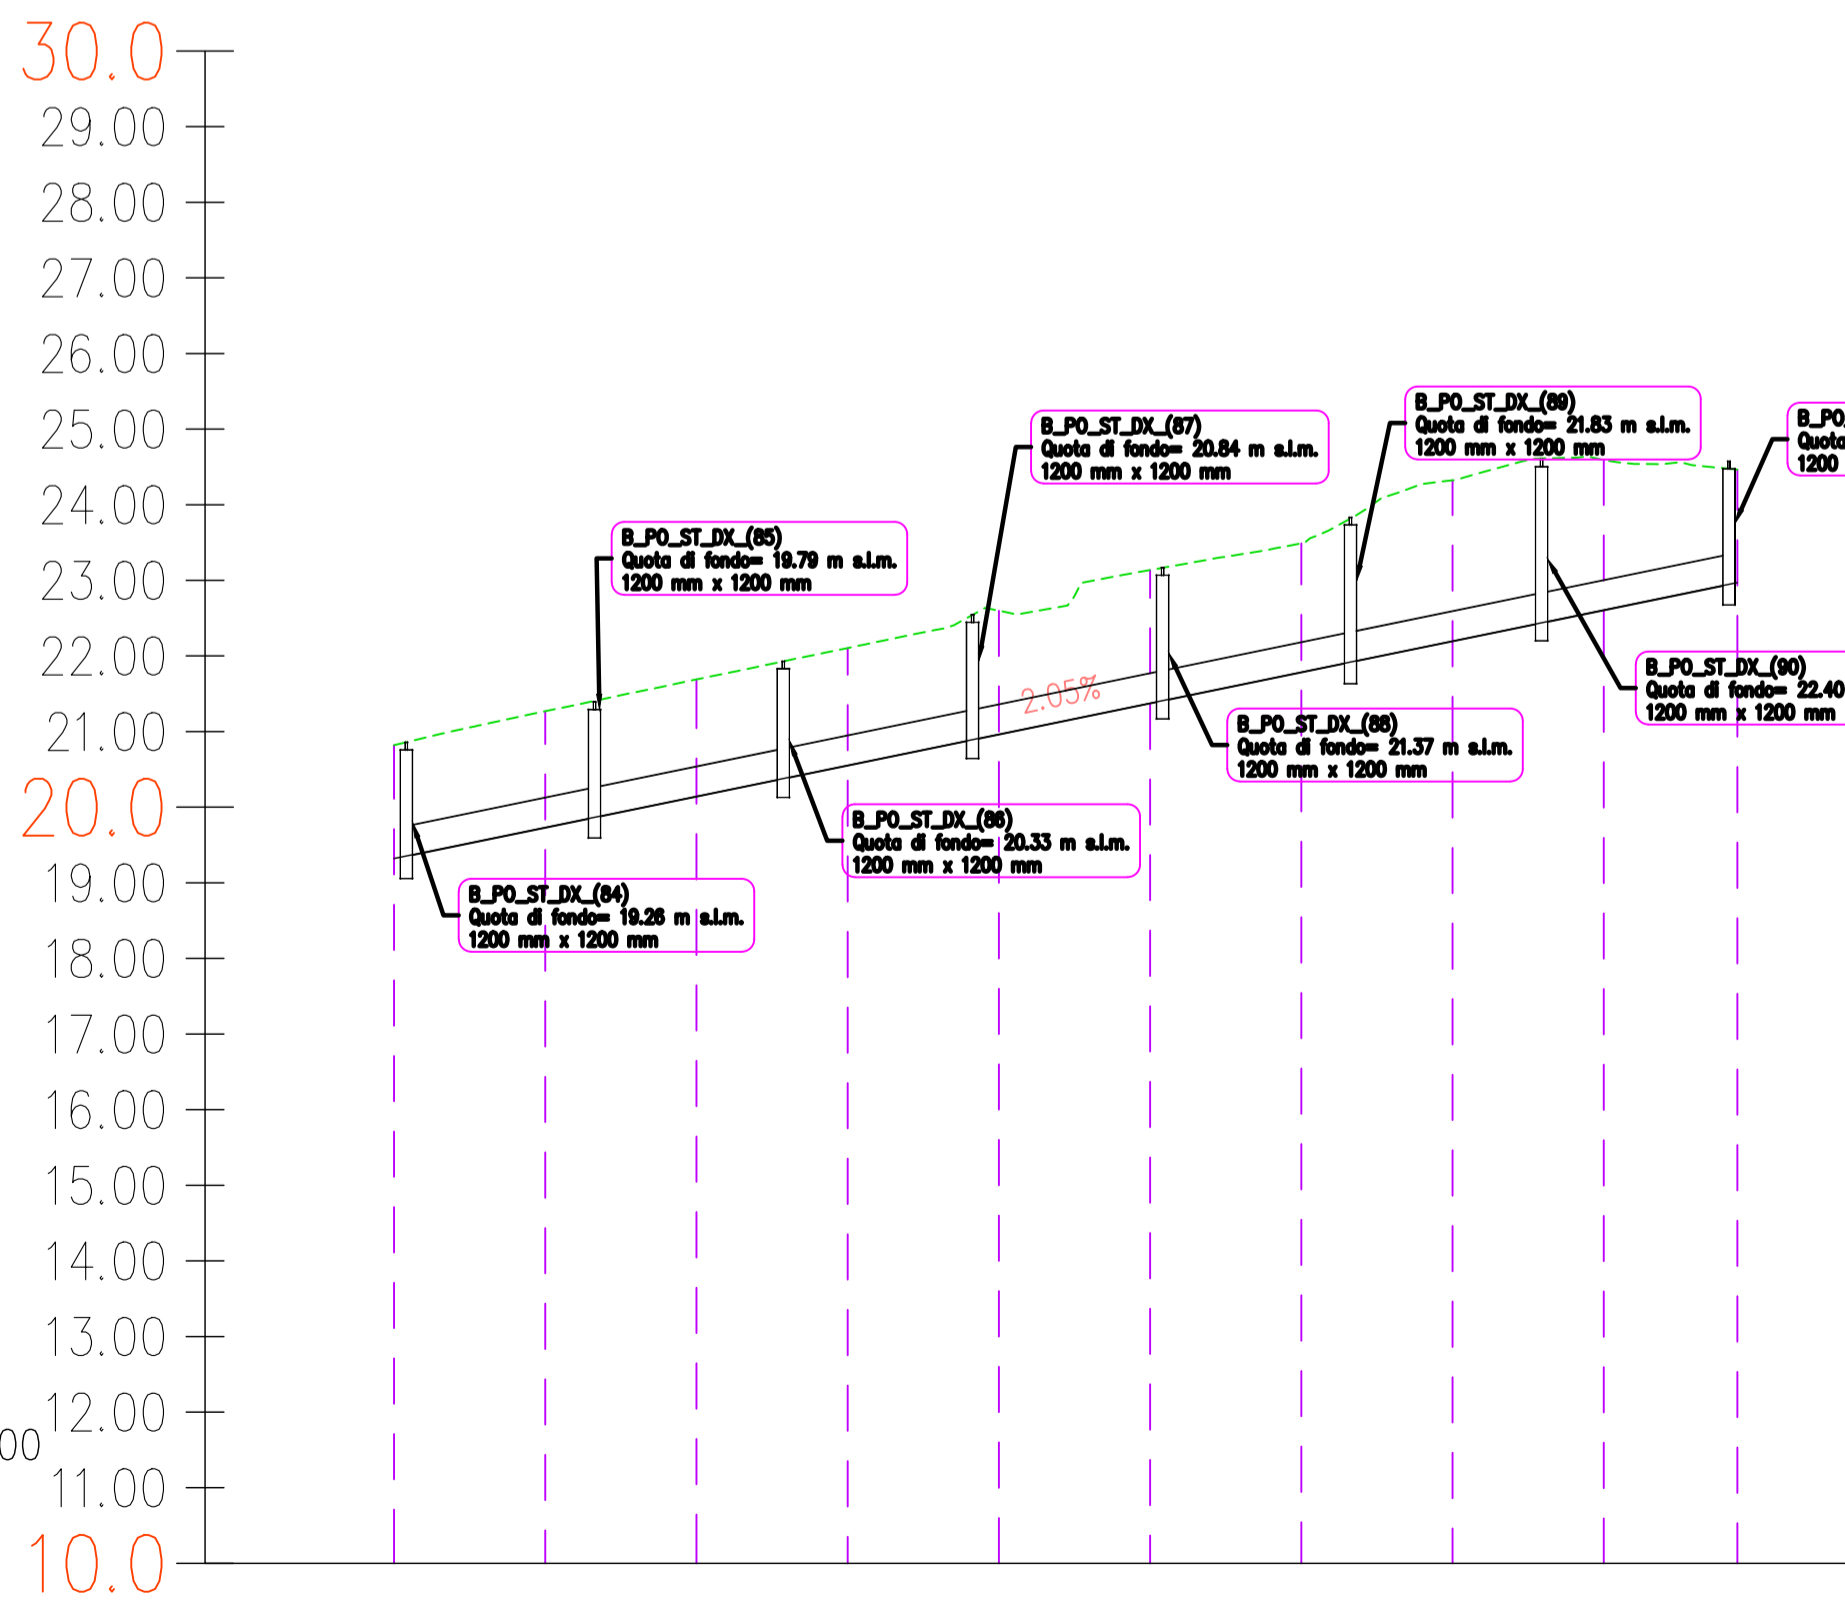

NUMERO SEZIONE	1	2	3	4	5	6	7	8	9	10
QUOTE FONDO COLLETORE	-19.32	-19.74	-20.14	-20.55	-20.96	-21.38	-21.74	-22.00	-22.61	-22.97

S.S.291 "Della Nurra"  
Lavori di costruzione del Lotto 1 da Alghero ad Olmedo, in località bivio cantoniera di Rudas (completamento collegamento Alghero-Sassari) e del Lotto 4 tra bivio Olmedo e l'aeroporto di Alghero-Fertilia (bretella per l'aeroporto)

**PROGETTO ESECUTIVO** COD. CA29

PROGETTAZIONE: **ATI: VIA - SERING - VDP - BRENG**

PROGETTISTA E RESPONSABILE DELL'INTEGRAZIONE DELLE PRESTAZIONI SPECIALISTICHE:  
Dott. Ing. Giovanni Piazza (Ord. Ing. Prov. Roma A27296)

RESPONSABILE D'AREA  
Responsabile Trociato stradale: Dott. Ing. Massimo Capasso (Ord. Ing. Prov. Roma 26031)  
Responsabile Strutture: Dott. Ing. Giovanni Piazza (Ord. Ing. Prov. Roma 27296)  
Responsabile Idraulica, Geotecnica e Impianti: Dott. Ing. Sergio Di Maio (Ord. Ing. Prov. Palermo 2872)  
Responsabile Ambientale: Dott. Ing. Francesco Ventura (Ord. Ing. Prov. Roma 14660)

GEOLOGO:  
Dott. Geol. Enrico Curcuruto (Ord. Geo. Regione Sicilia 968)

COORDINATORE SICUREZZA IN FASE DI PROGETTAZIONE:  
Dott. Ing. Sergio Di Maio (Ord. Ing. Prov. Palermo 2872)

COORDINATORE ATTIVITA' DI PROGETTAZIONE:  
Dott. Ing. Mariaktonietta Merendino (Ord. Ing. Prov. Roma A28481)

VISTO: IL RESPONSABILE DEL PROCEDIMENTO:  
Dott. Ing. Salvatore Campione

MANDATARIA: **VIA INGEGNERIA**

MANDANTE: **SERING INGEGNERIA**

MANDANTE: **vdp**

MANDANTE: **BRENG BRIDGE ENGINEERING**

IDROLOGIA E IDRAULICA  
IDRAULICA DI PIATTAFORMA  
Profili dei collettori di piattaforma  
Lotto 1 - Asse B - Tav. 8 di 10

CODICE PROGETTO	NOME FILE	REVISIONE	SCALA:
PROGETTO: <b>DPCA0029</b>	LIV. PROG. ANNO: <b>E 21</b>	CA29_T01ID00IDRF08_A	<b>A</b>
ELAB.: <b>DPCA0029</b>	CODICE ELAB.: <b>T01ID00IDRF08</b>		100:1.000
D			
C			
B			
A	EMISSIONE	GIU.2021	A. CECOTTI
REV.	DESCRIZIONE	DATA	REDATTO
			VERIFICATO
			APPROVATO