




NUMERO SEZIONE	1	2	3	4	5	6	7	8	9	10	11	12	13	14	15	16	17.8
QUOTE FONDO COLLETTORE		-11.49	-11.74	-11.83	-12.14	-12.36	-12.58	-12.79	-13.04	-13.22	-13.44	-13.66	-13.88	-14.09	-14.31	-14.53	-14.74

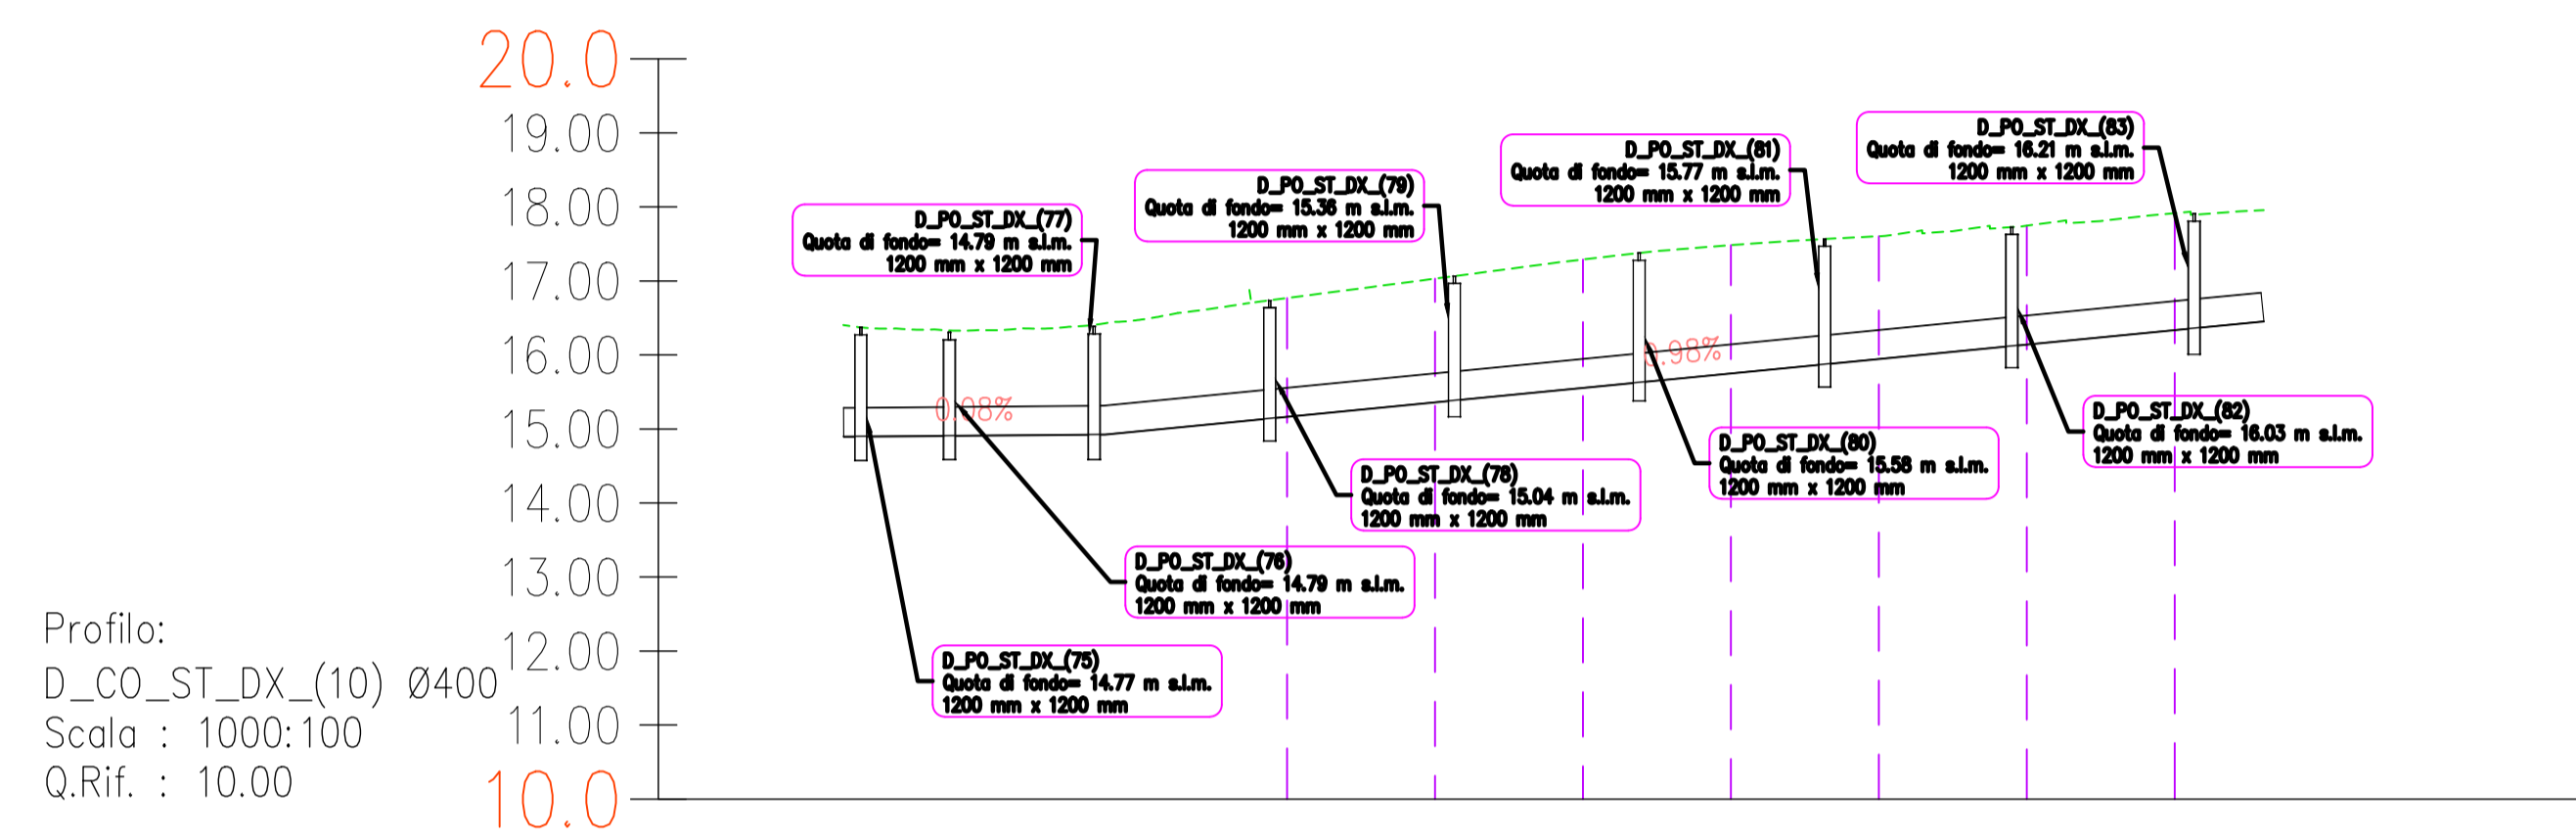


NUMERO SEZIONE	1	2	3	4	5	6	7	8	9	10	11
QUOTE FONDO COLLETTORE	-14.98	-14.94	-14.97	-15.17	-15.36	-15.56	-15.75	-15.95	-16.14	-16.34	

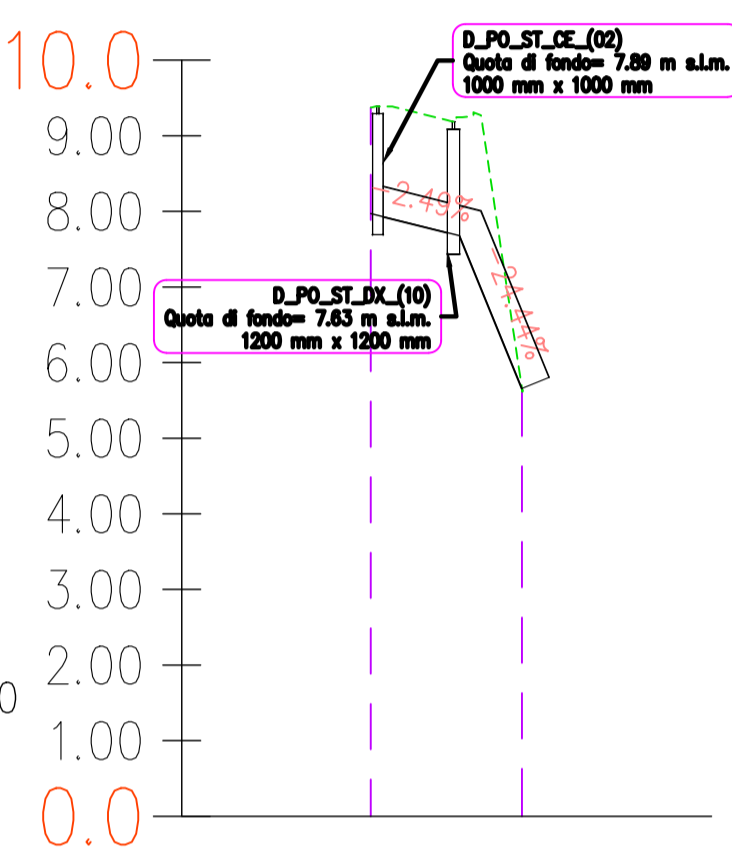


NUMERO SEZIONE	1	2
QUOTE FONDO COLLETTORE	-9.37	-5.65

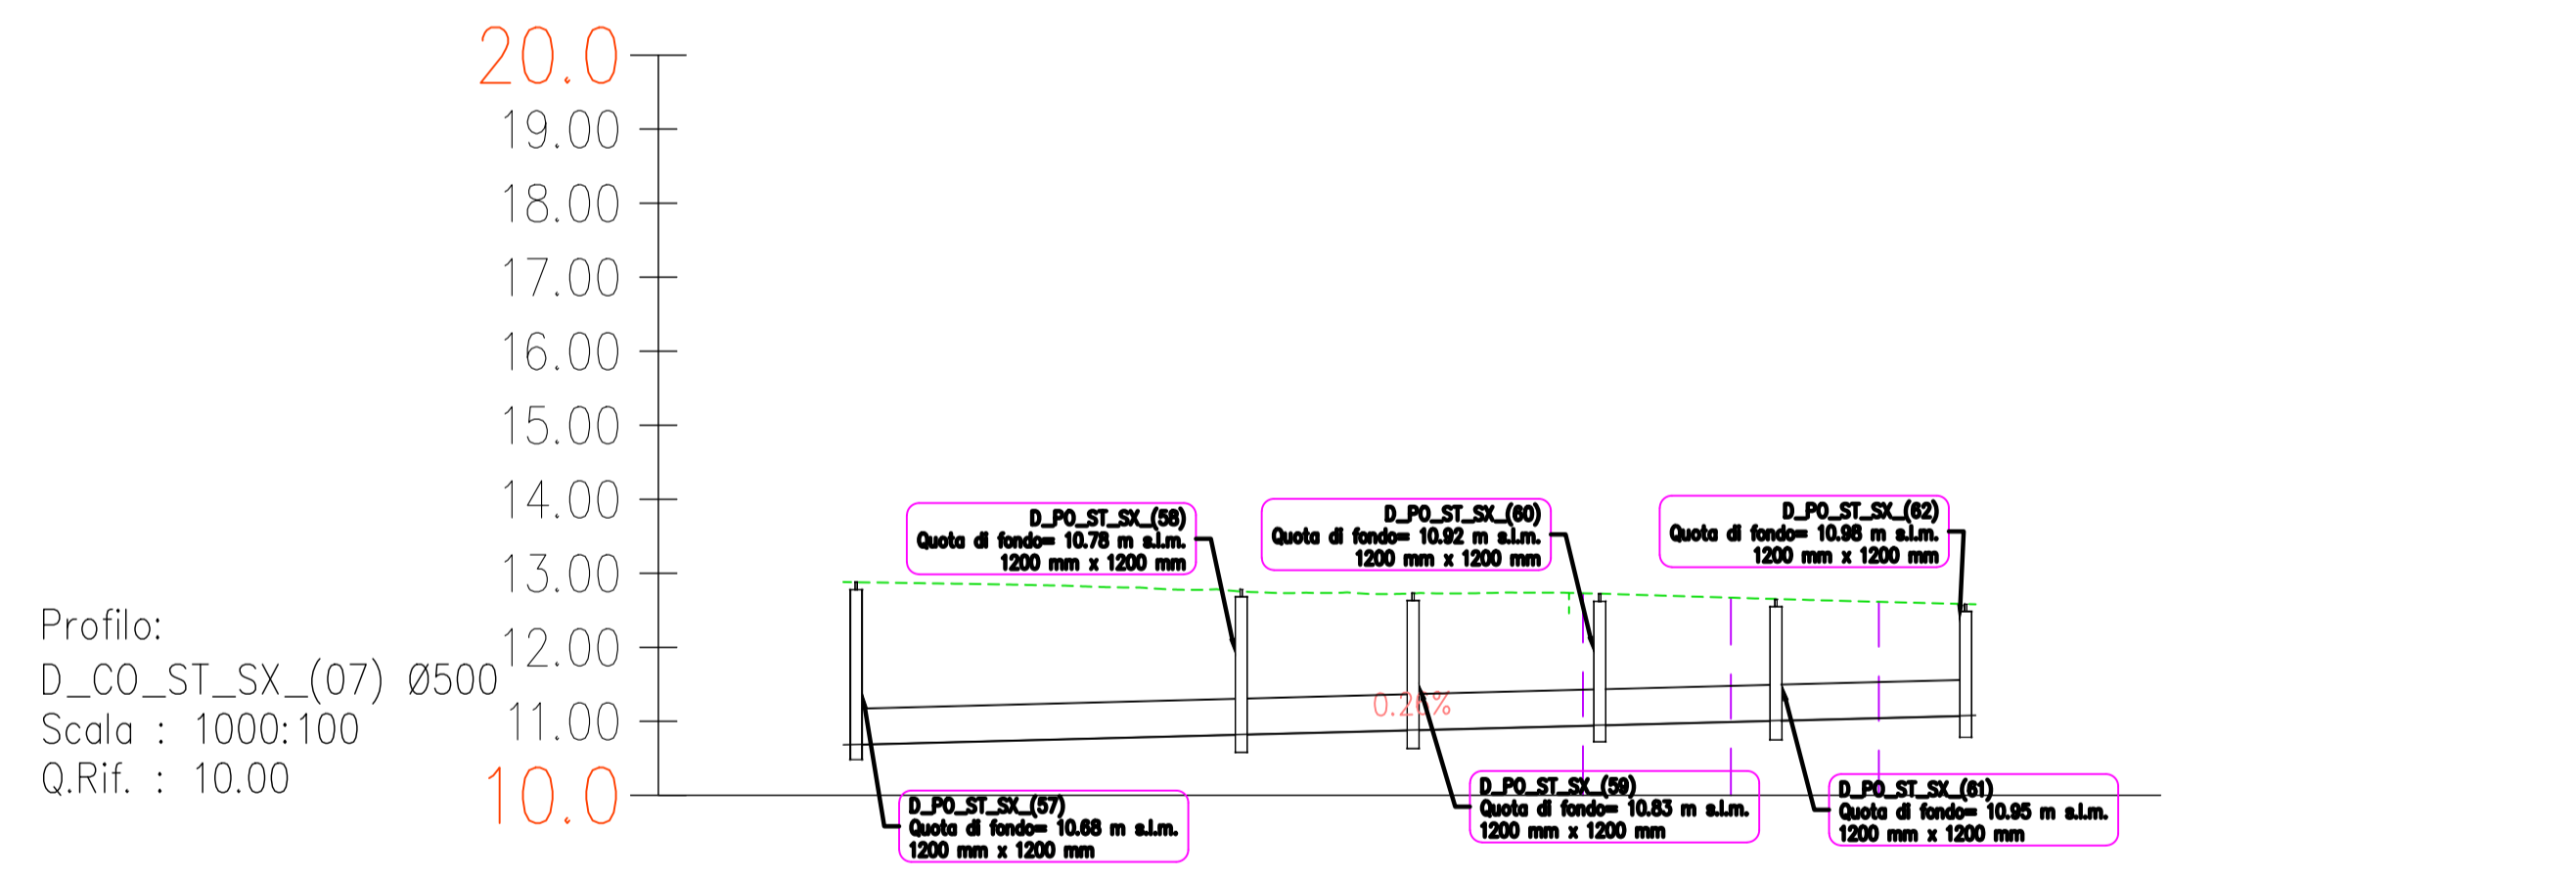


NUMERO SEZIONE	1	2	3	4	5	6	7	8	9
QUOTE FONDO COLLETTORE	-10.88	-10.74	-10.72	-10.84	-10.89	-10.94	-10.94	-11.05	-11.08

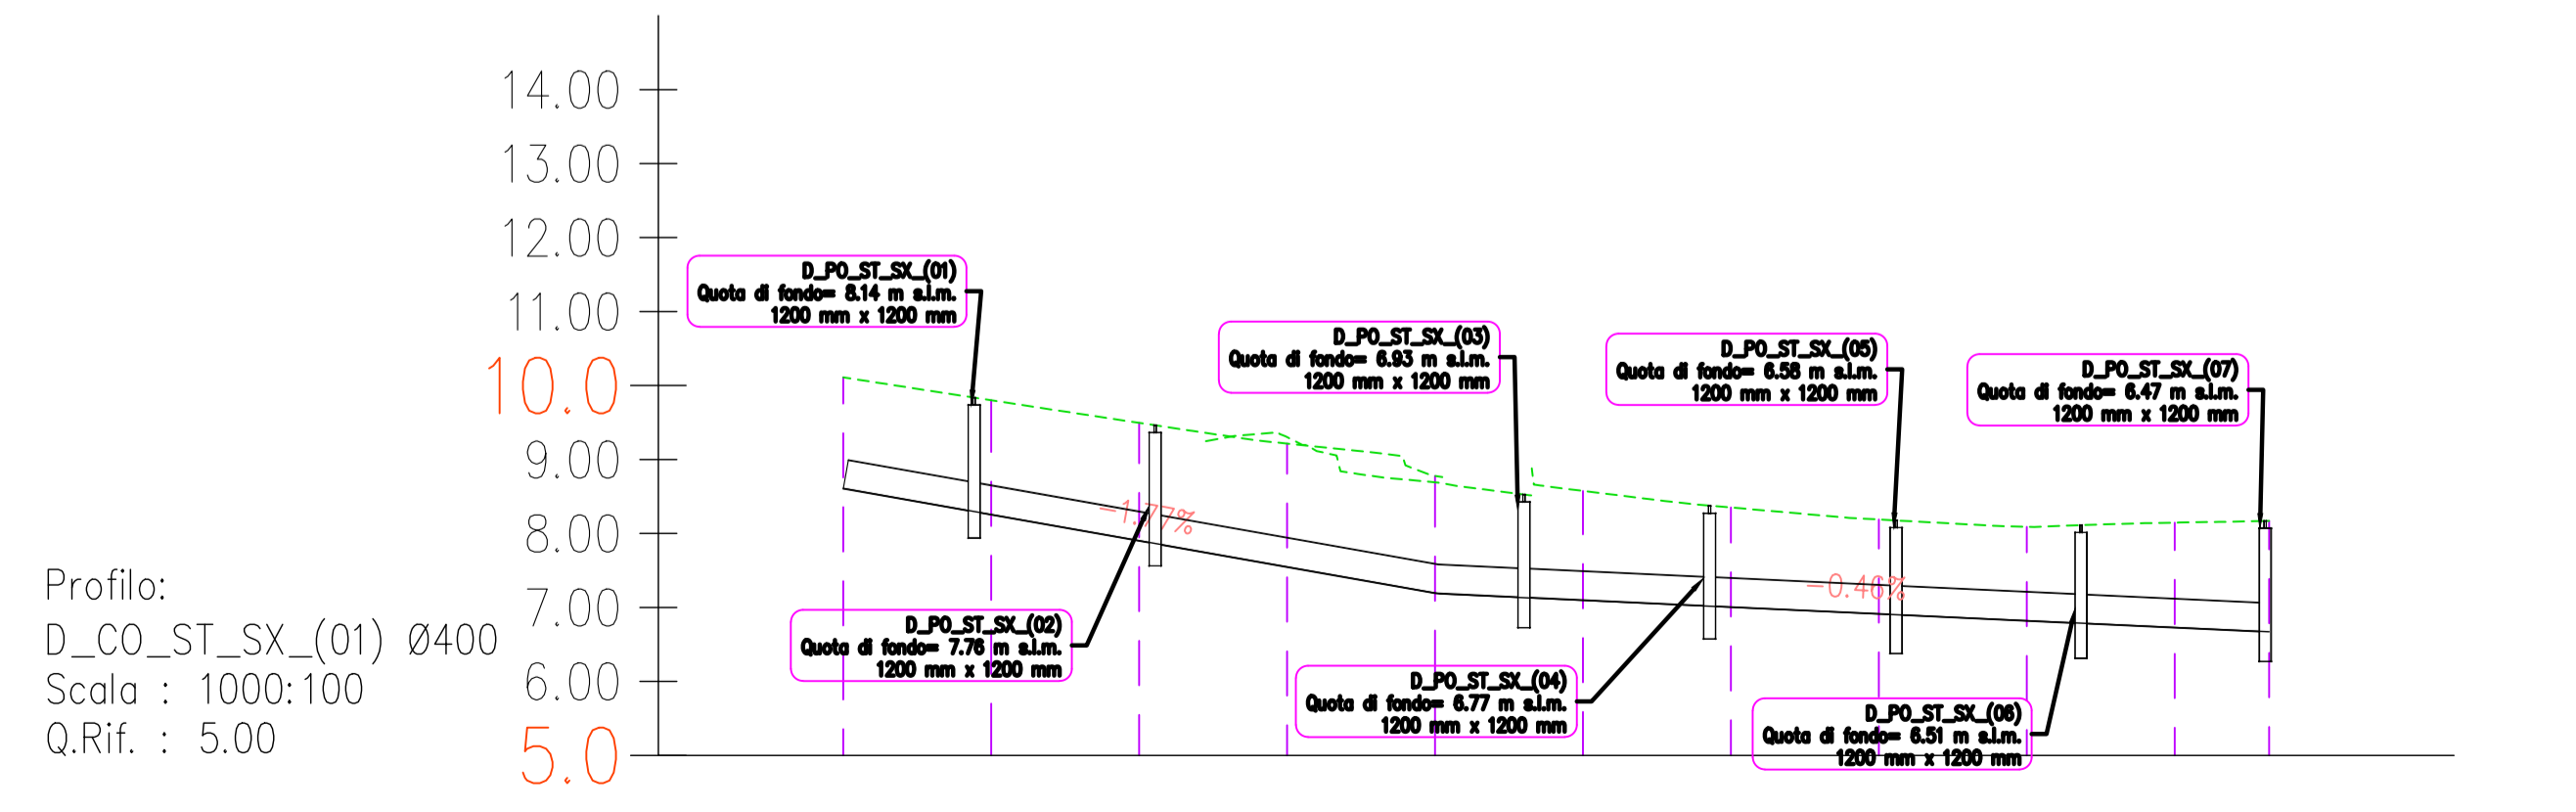

NUMERO SEZIONE	1	2	3	4	5	6	7	8	9	10	11
QUOTE FONDO COLLETTORE	-8.61	-8.49	-7.99	-7.65	-7.29	-7.10	-7.09	-6.91	-6.82	-6.29	-6.93

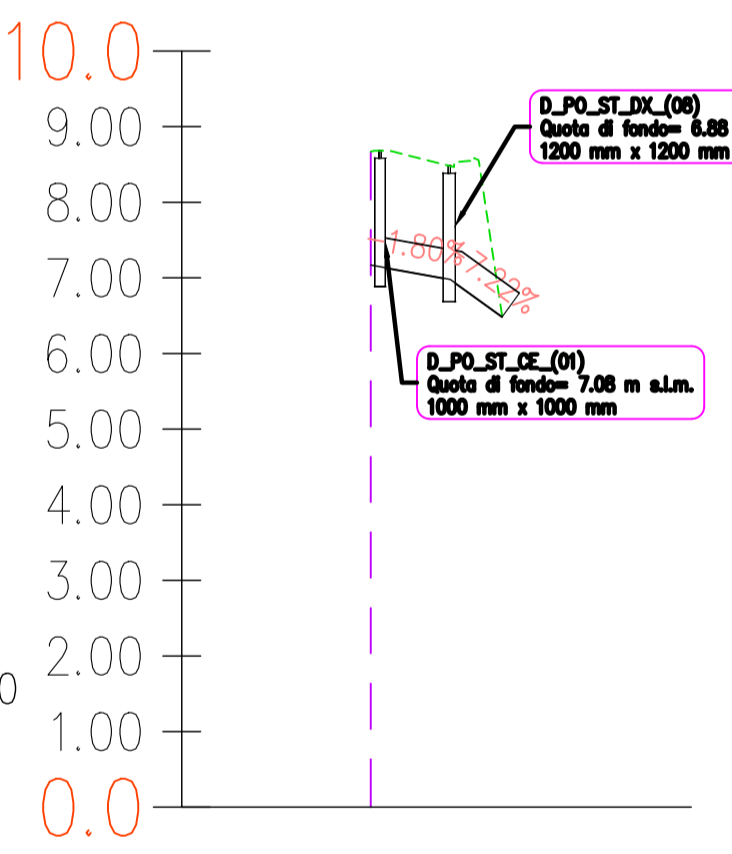

NUMERO SEZIONE	1	2
QUOTE FONDO COLLETTORE	-7.17	

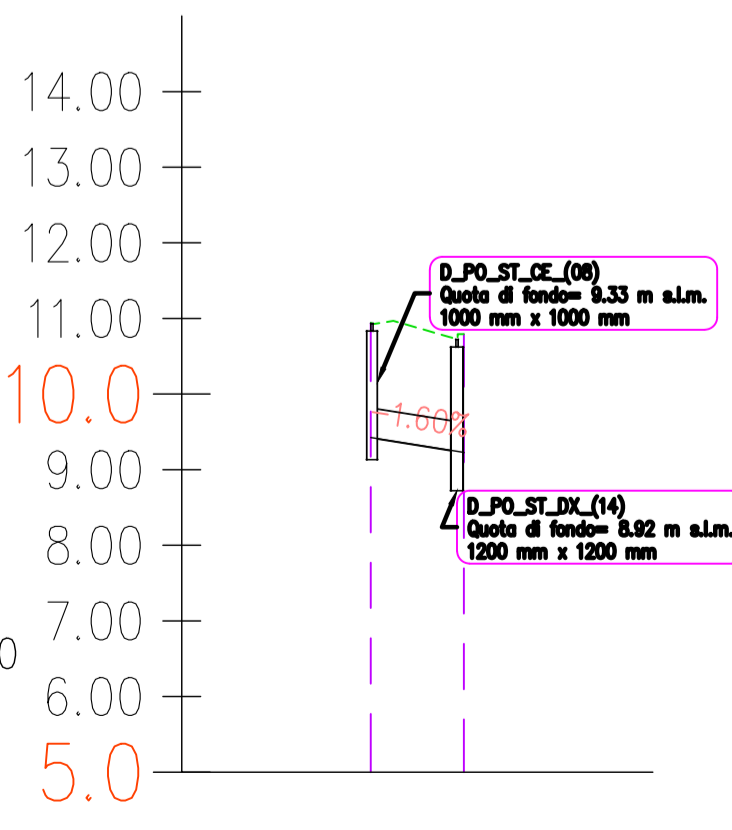

NUMERO SEZIONE	1	2
QUOTE FONDO COLLETTORE	-8.47	-8.23

**S.S.291 "Della Nurra"**  
Lavori di costruzione del Lotto 1 da Alghero ad Olmedo, in località bivio cantoniera di Rudas (completamento collegamento Alghero-Sassari) e del Lotto 4 tra bivio Olmedo e l'aeroporto di Alghero -Fertilia (bretella per l'aeroporto)

**PROGETTO ESECUTIVO** COD. CA29

PROGETTAZIONE: **ATI: VIA - SERING - VDP - BRENG**

PROGETTISTA E RESPONSABILE DELL'INTEGRAZIONE DELLE PRESTAZIONI SPECIALISTICHE:  
Dott. Ing. Giovanni Piazza (Ord. Ing. Prov. Roma A27296)

RESPONSABILE D'AREA  
Responsabile Trocchio stradale: Dott. Ing. Massimo Capasso (Ord. Ing. Prov. Roma 26251)  
Responsabile Strutture: Dott. Ing. Giovanni Piazza (Ord. Ing. Prov. Roma 27296)  
Responsabile Idraulica, Geotecnica e Impianti: Dott. Ing. Sergio Di Maio (Ord. Ing. Prov. Palermo 2872)  
Responsabile Ambientale: Dott. Ing. Francesco Ventura (Ord. Ing. Prov. Roma 14660)

MANDATARIA: **VIA INGEGNERIA**

MANDANTE: **SERING INGEGNERIA**

GEOLOGO:  
Dott. Geol. Enrico Curcuruto (Ord. Geo. Regione Sicilia 968)

COORDINATORE SICUREZZA IN FASE DI PROGETTAZIONE:  
Dott. Ing. Sergio Di Maio (Ord. Ing. Prov. Palermo 2872)

COORDINATORE ATTIVITA' DI PROGETTAZIONE:  
Dott. Ing. Mariakristiella Merendino (Ord. Ing. Prov. Roma A28481)

VISTO: IL RESPONSABILE DEL PROCEDIMENTO:  
Dott. Ing. Salvatore Campione

**IDROLOGIA E IDRAULICA**  
**IDRAULICA DI PIATTAFORMA**  
Profili dei collettori di piattaforma  
Lotto 1 - Asse D - Tav. 3 di 9

CODICE PROGETTO	PROGETTO	LIV. PROG. ANNO	NOME FILE	REVISIONE	SCALA:
DPCA0029	E	21	CA29_T01ID00IDRF13_A	A	100:1.000
ELAB.	T01ID00IDRF13				
D					
C					
B					
A	EMISSIONE	GIU.2021	A. CECOTTI	M.A. CUCCARO	G.PIAZZA
REV.	DESCRIZIONE	DATA	REDATTO	VERIFICATO	APPROVATO