




NUMERO SEZIONE	1	2
QUOTE FONDO COLLETTORE	-18.19	-18.06

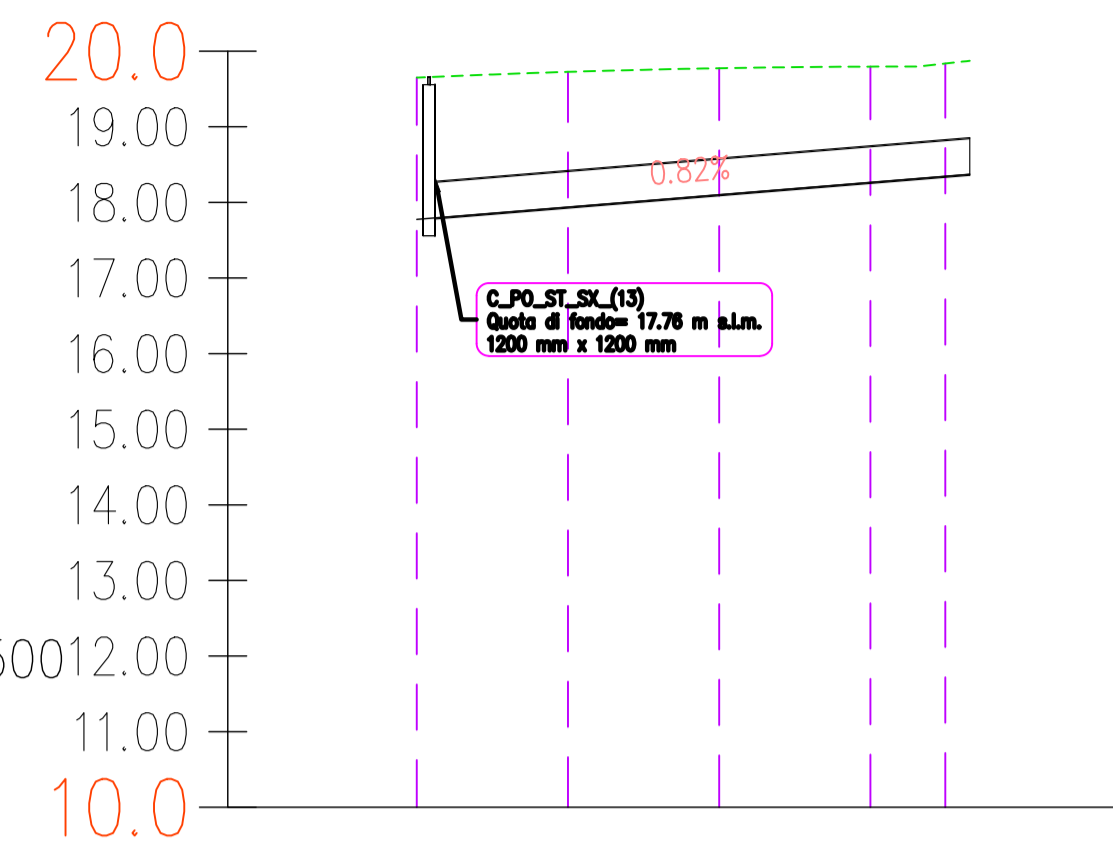


NUMERO SEZIONE	1	2	3	4	5
QUOTE FONDO COLLETTORE	-17.77	-17.94	-18.15	-18.25	-18.35

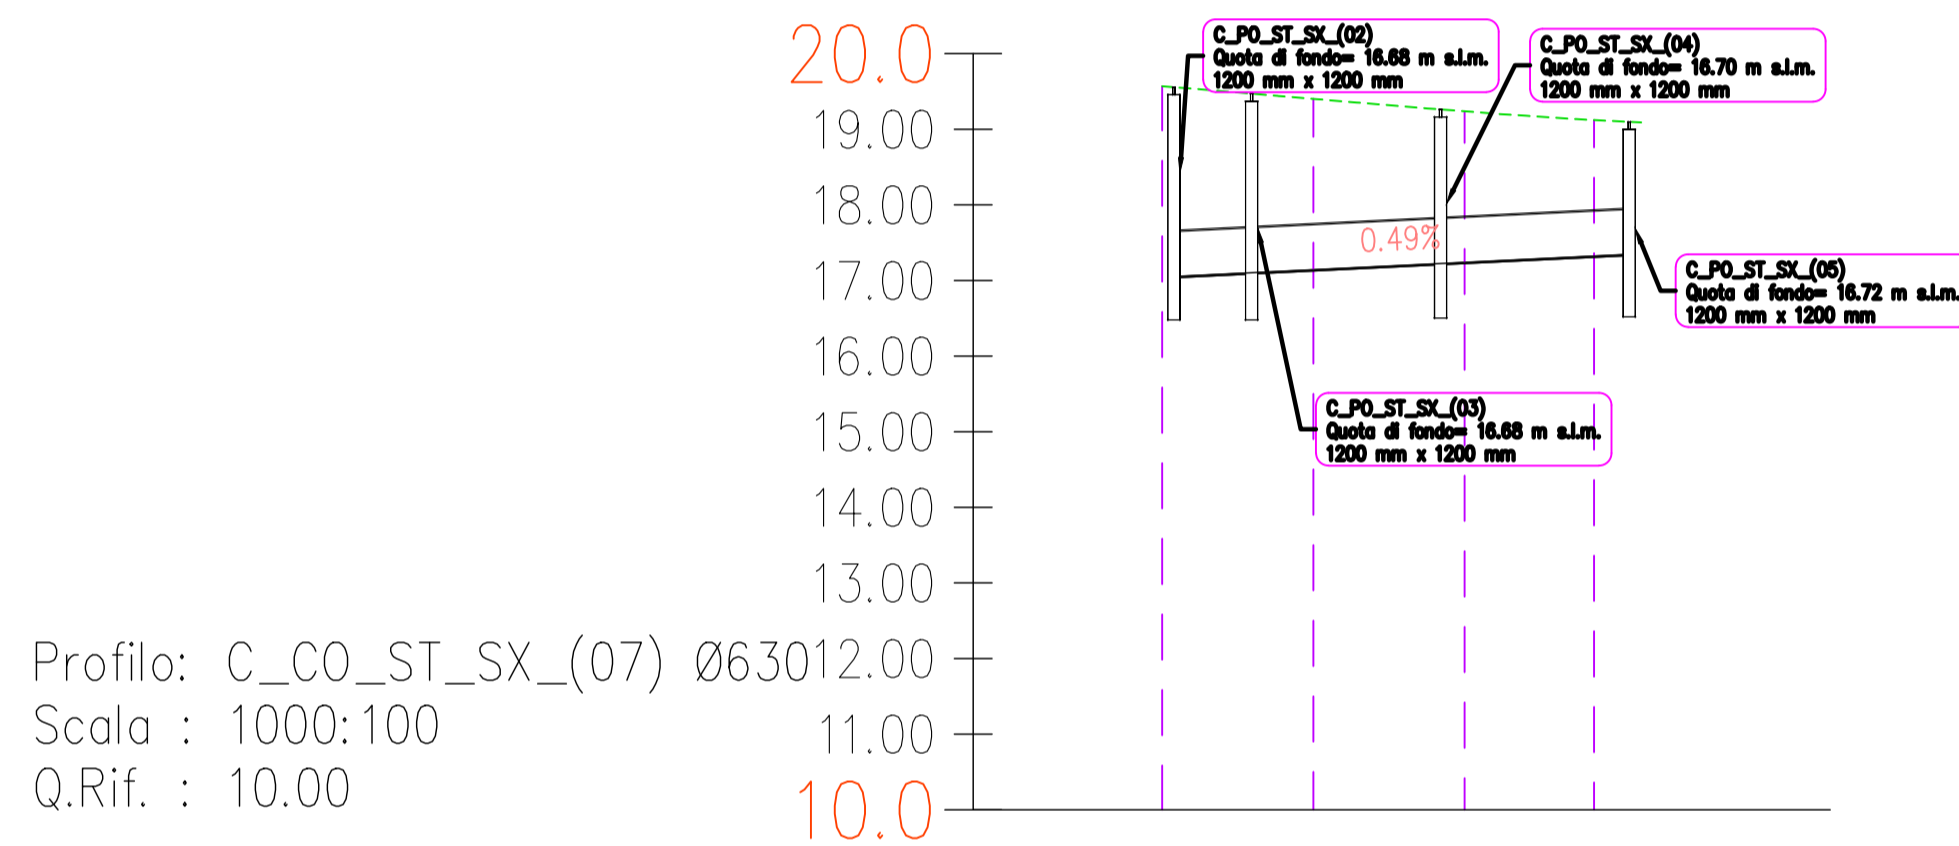


NUMERO SEZIONE	1	2	3	4
QUOTE FONDO COLLETTORE	-17.14	-17.24	-17.22	-17.22

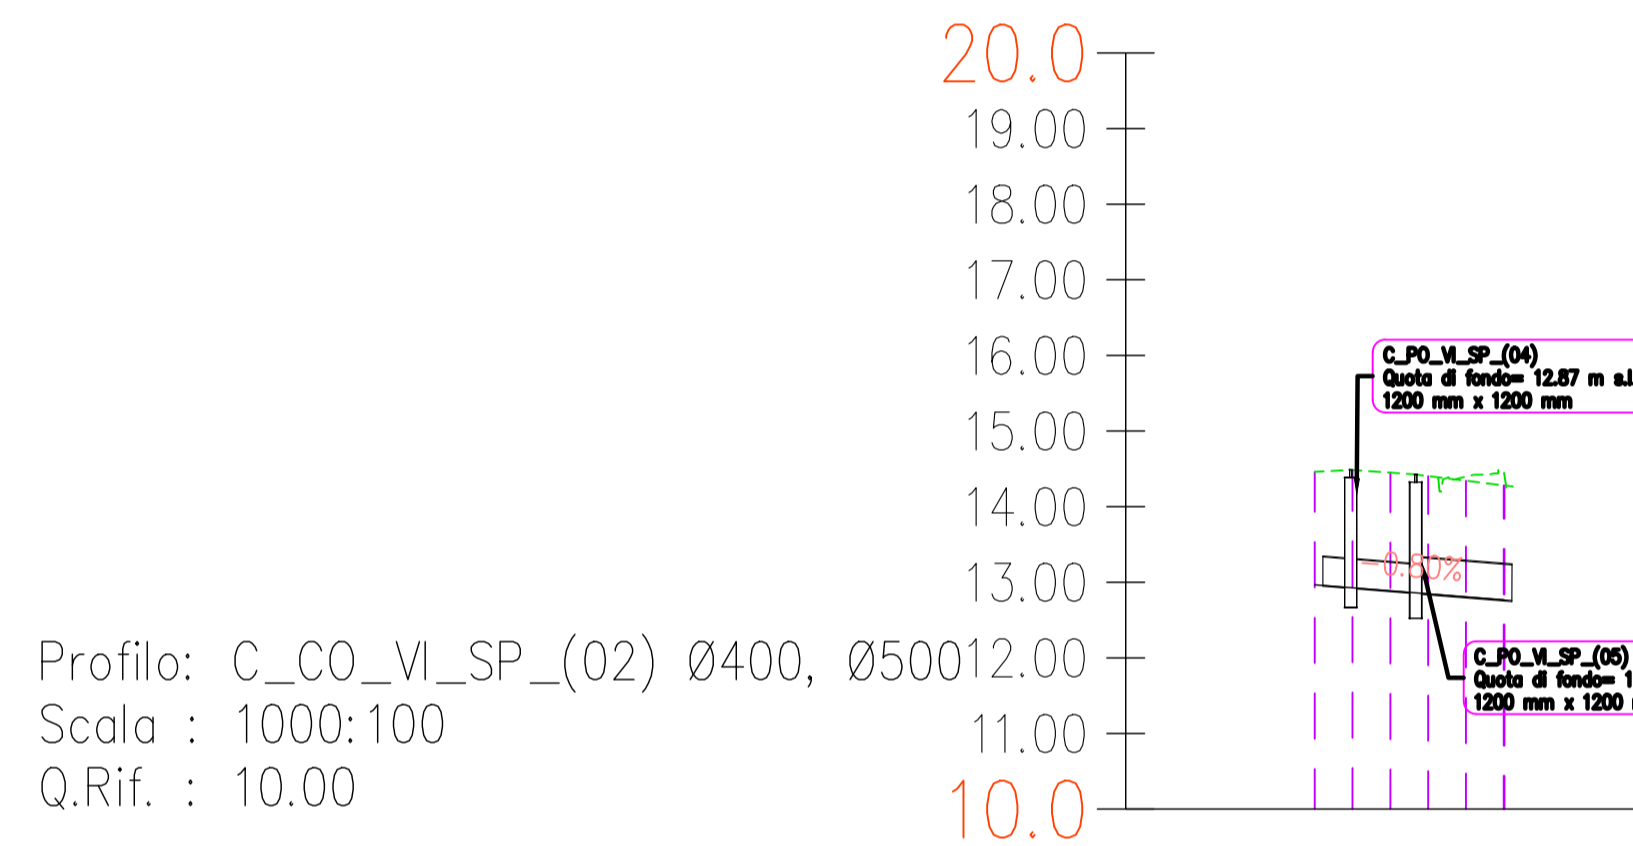

NUMERO SEZIONE	1	2	3	4	5	6
QUOTE FONDO COLLETTORE	-12.84	-12.84	-12.84	-12.84	-12.84	-12.74

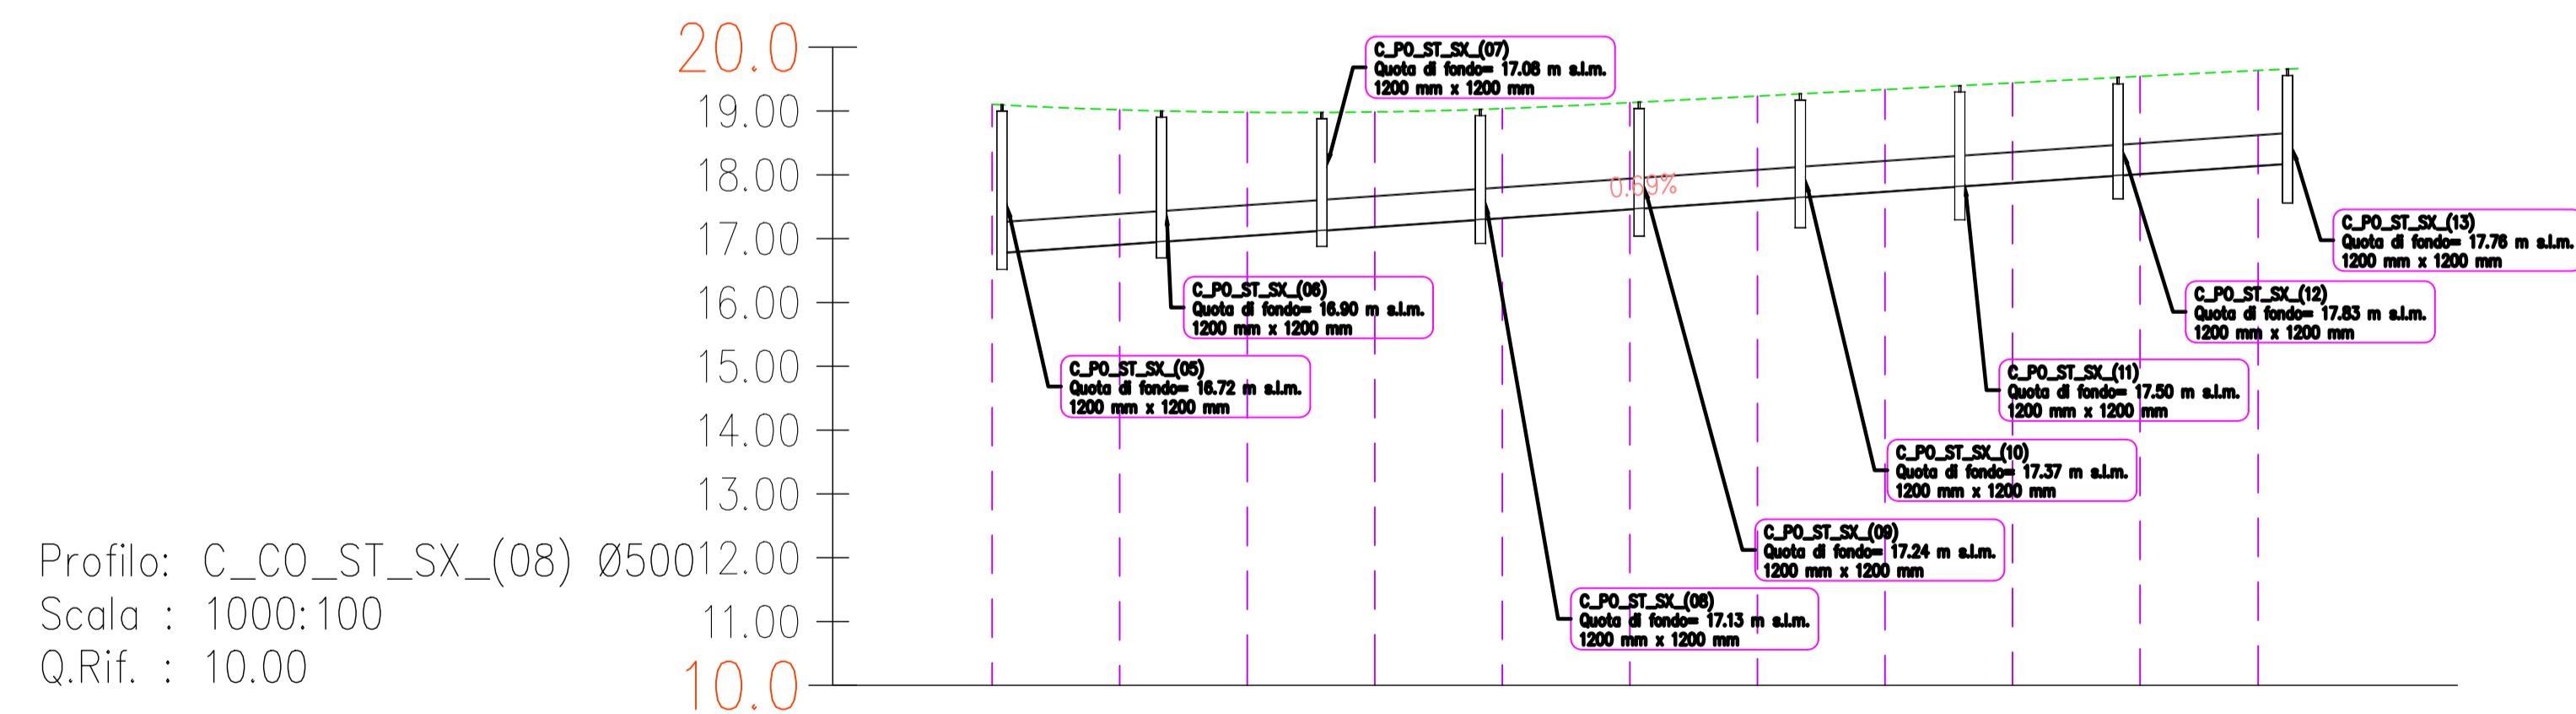

NUMERO SEZIONE	1	2	3	4	5	6	7	8	9	10	11
QUOTE FONDO COLLETTORE	-16.84	-17.05	-17.19	-17.22	-17.46	-17.68	-17.74	-17.88	-18.02	-18.14	-18.14

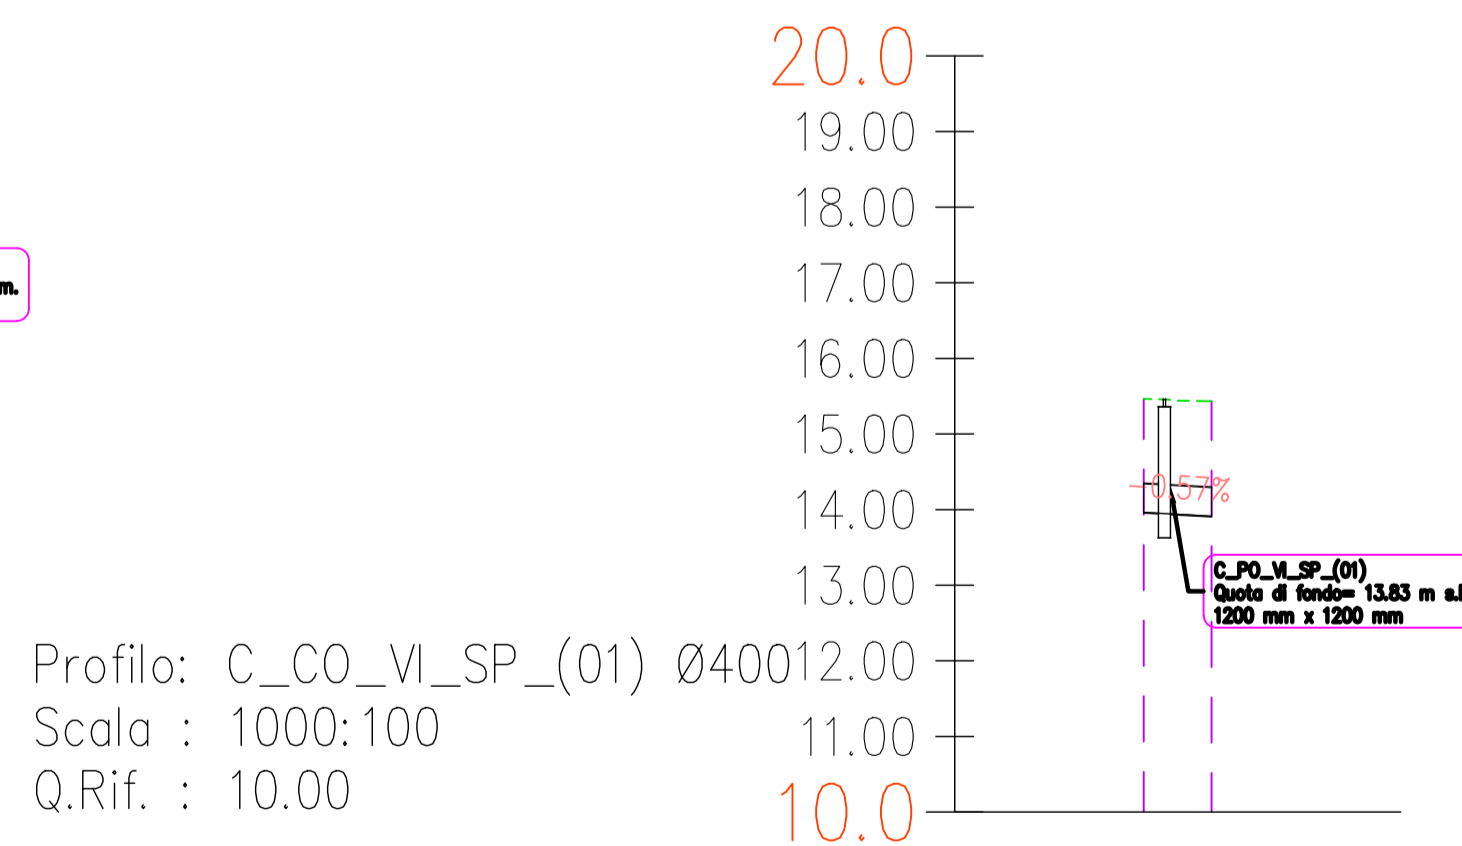

NUMERO SEZIONE	1	2
QUOTE FONDO COLLETTORE	-13.94	-13.94



Direzione Progettazione e Realizzazione Lavori

S.S.291 "Della Nurra"  
Lavori di costruzione del Lotto 1 da Alghero ad Olmedo, in località bivio cantoniera di Rudas (completamento collegamento Alghero-Sassari) e del Lotto 4 tra bivio Olmedo e l'aeroporto di Alghero -Fertilia (bretella per l'aeroporto)


PROGETTO ESECUTIVO

COD. CA29


PROGETTAZIONE: ATI: VIA - SERING - VDP - BRENG

PROGETTISTA E RESPONSABILE DELL'INTEGRAZIONE DELLE PRESTAZIONI SPECIALISTICHE:  
Dott. Ing. Giovanni Piazza (Ord. Ing. Prov. Roma A27296)

RESPONSABILE D'AREA  
Responsabile Tracciato stradale: Dott. Ing. Massimo Capasso (Ord. Ing. Prov. Roma 260311)  
Responsabile Strutture: Dott. Ing. Giovanni Piazza (Ord. Ing. Prov. Roma 27296)  
Responsabile Idraulica, Geotecnica e Impianti: Dott. Ing. Sergio Di Maio (Ord. Ing. Prov. Palermo 2872)  
Responsabile Ambientale: Dott. Ing. Francesco Ventura (Ord. Ing. Prov. Roma 14660)

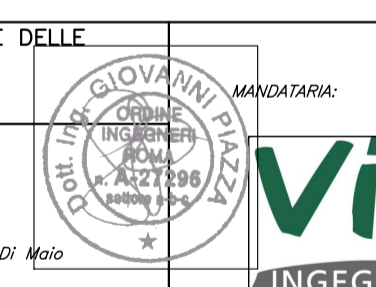

GEOLOGO:  
Dott. Geol. Enrico Curcuruto (Ord. Geo. Regione Sicilia 968)  
COORDINATORE SICUREZZA IN FASE DI PROGETTAZIONE:  
Dott. Ing. Sergio Di Maio (Ord. Ing. Prov. Palermo 2872)  
COORDINATORE ATTIVITA' DI PROGETTAZIONE:  
Dott. Ing. Mariaktonietta Merendino (Ord. Ing. Prov. Roma A28481)  
VISTO: IL RESPONSABILE DEL PROCEDIMENTO:  
Dott. Ing. Salvatore Campione

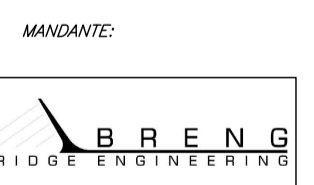

IDROLOGIA E IDRAULICA  
IDRAULICA DI PIATTAFORMA  
Profili dei collettori di piattaforma  
Lotto 4 - Asse C - Tav. 2 di 3

CODICE PROGETTO	CA29_T02ID00IDRFPO2_A	REVISIONE	SCALA:
PROGETTO	LIV. PROG. ANNO	CODICE ELAB.	
DPCA0029	E 21	T02ID00IDRFPO2	A 100:1.000
D			
C			
B			
A	EMISSIONE	GIU.2021	A. CECOTTI M.A. CUCCARO G. PIAZZA
REV.	DESCRIZIONE	DATA	REDATTO VERIFICATO APPROVATO