SEZIONE TIPO ASSE "B"
CATEGORIA B – EXTRAURBANA PRINCIPALE (DM 5/11/01)
IN RILEVATO TRA MURI DI SOSTEGNO

SCALA 1:50

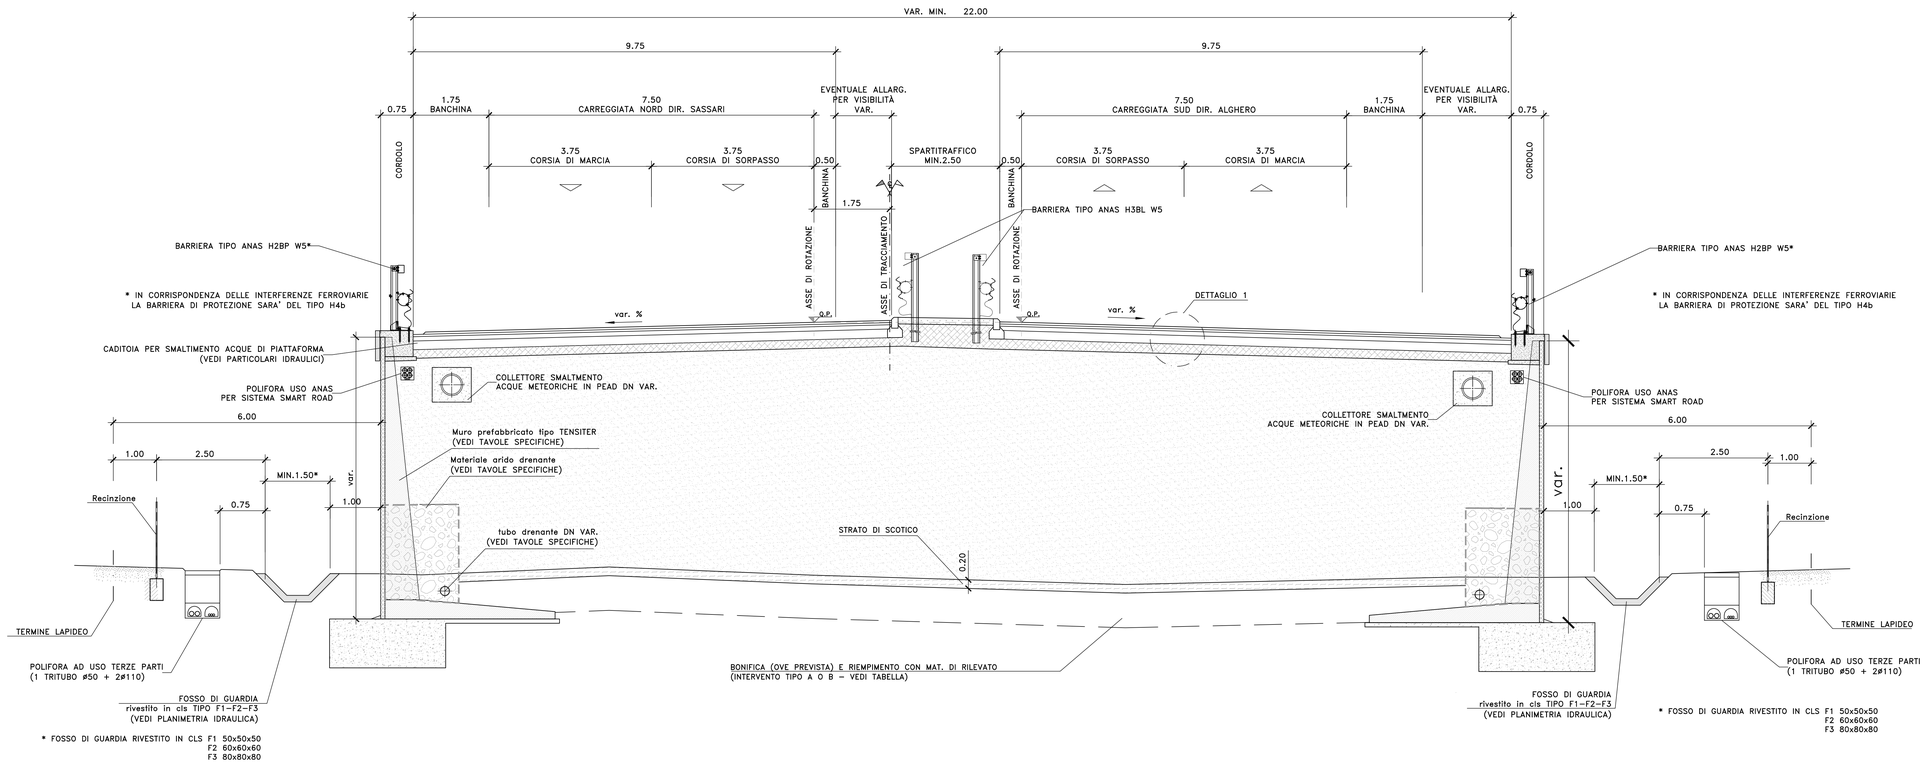

* FOSSO DI GUARDIA RIVESTITO IN CLS F1 50x50x50
F2 60x60x60
F3 80x80x80

* FOSSO DI GUARDIA RIVESTITO IN CLS F1 50x50x50
F2 60x60x60
F3 80x80x80

SEZIONE TIPO ASSE "B"
CATEGORIA B EXTRAURBANA PRINCIPALE (DM 5/11/01)
TRATTO IN SCAVO

SCALA 1:50

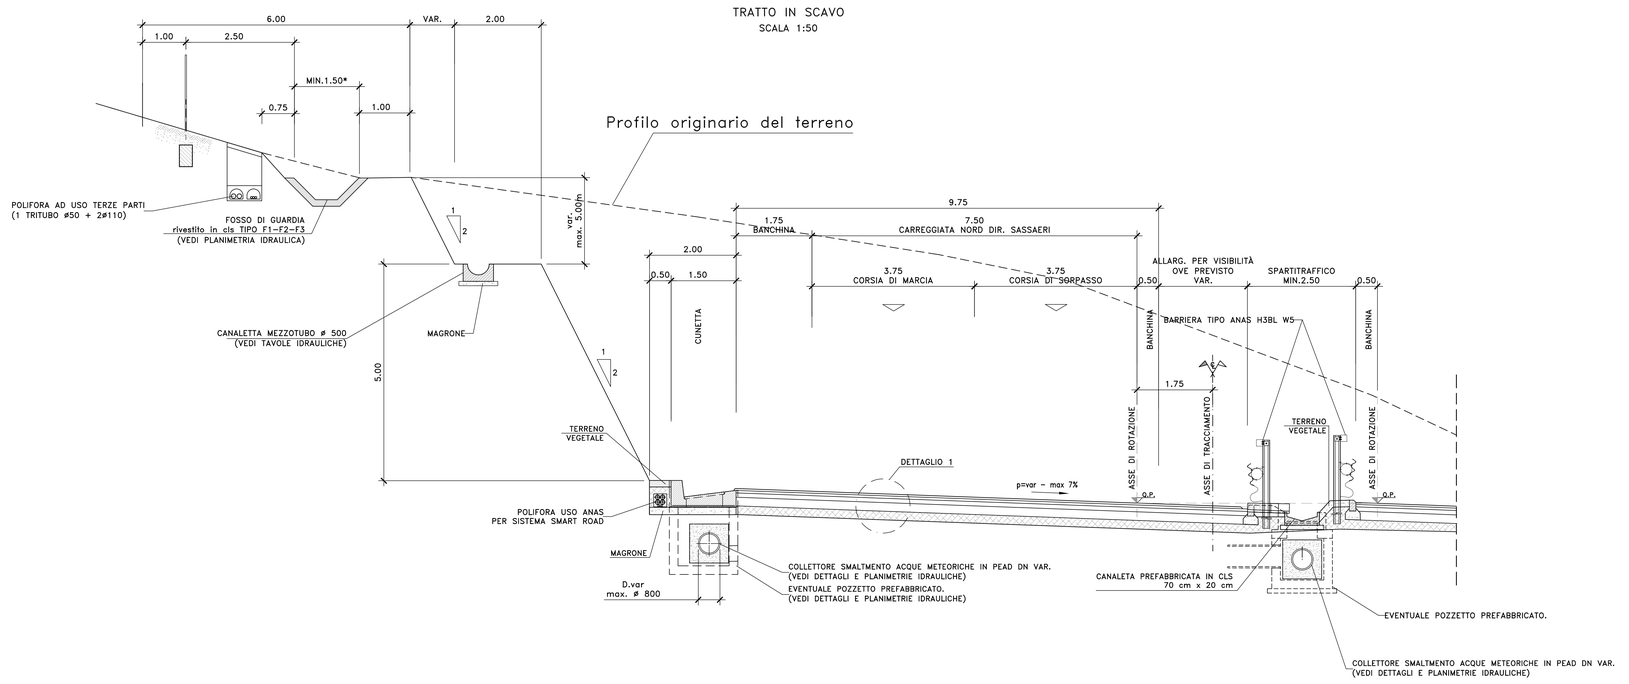

NOTE GENERALI

DETTAGLIO 1
SOVRASTRUTTURA STRADALE TIPO 1
ASSE "B", ASSE D E RAMPE DI SVINCOLO
SCALA 1:10

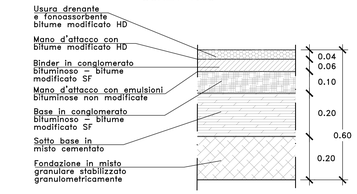

PREPARAZIONE PIANO DI POSA – TIPO "A"
SCALA 1:50

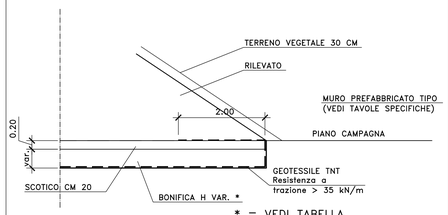

* = VEDI TABELLA

PREPARAZIONE PIANO DI POSA – TIPO "B"
SCALA 1:50

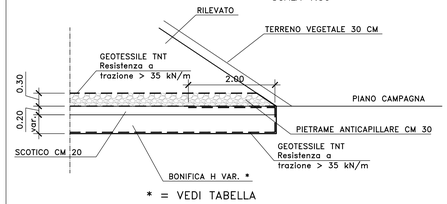

* = VEDI TABELLA

anas
GRUPPO FS ITALIANE

Direzione Progettazione e Realizzazione Lavori

S.S.291 "Della Nurra"
Lavori di costruzione del Lotto 1 da Alghero ad Olmedo, in località bivio cantoniera di Rudas (completamento collegamento Alghero–Sassari) e del Lotto 4 tra bivio Olmedo e l'aeroporto di Alghero –Fertilia (bretella per l'aeroporto)

PROGETTO ESECUTIVO | COD. CA29

PROGETTAZIONE: ATIt VIA - SERING - VDP - BRENG

PROGETTISTA E RESPONSABILE DELL'INTEGRAZIONE DELLE PRESTAZIONI SPECIALISTICHE:
Dott. Ing. Giovanni Piazza (Ord. Ing. Prov. Roma A27296)

RESPONSABILE D'AREA
Responsabile Tracciato stradale: Dott. Ing. Massimo Capasso (Ord. Ing. Prov. Roma 25031)
Responsabile Strutture: Dott. Ing. Giovanni Piazza (Ord. Ing. Prov. Roma 27296)
Responsabile Idraulica, Geotecnica e Impianti: Dott. Ing. Sergio Di Maio (Ord. Ing. Prov. Palermo 2872)
Responsabile Ambiente: Dott. Ing. Francesco Ventura (Ord. Ing. Prov. Roma 14660)

GEOLOGO:
Dott. Geol. Enrico Curcuruto (Ord. Geo. Regione Sicilia 866)

COORDINATORE SICUREZZA IN FASE DI PROGETTAZIONE:
Dott. Ing. Sergio Di Maio (Ord. Ing. Prov. Palermo 2872)

COORDINATORE ATTIVITA' DI PROGETTAZIONE:
Dott. Ing. Mariateresita Meneghin (Ord. Ing. Prov. Roma A39481)

VISTO: IL RESPONSABILE DEL PROCEDIMENTO:
Dott. Ing. Salvatore Campione.

MANDATARIA: ViA INGEGNERIA

MANDANTE: SERING INGEGNERIA

MANDANTE: vdp

MANDANTE: BRENG BRIDGE ENGINEERING

PROGETTO STRADALE
Sezioni tipo
Asse B – Tav. 2

CODICE PROGETTO	NOME FILE	REVISIONE	SCALA:
PROGETTO: DPCA0029 / LIV. PROG.: E / ANNO: 21	CA29_T00PS00TRAST01–12_A1	A	1:50/1:10
	CODICE ELAB.: T00PS00TRAST02		

REV.	DESCRIZIONE	DATA	REDATTO	VERIFICATO	APPROVATO
D		-	-	-	-
C		-	-	-	-
B		-	-	-	-
A	EMISSIONE	GIU 2021	F.PINZARI	G.PIAZZA	G.PIAZZA