




DETTAGLIO 1  
SOVRASTRUTTURA STRADALE TIPO 1  
ASSE "B", ASSE D E RAMPE DI SVINCOLO  
SCALA 1:10

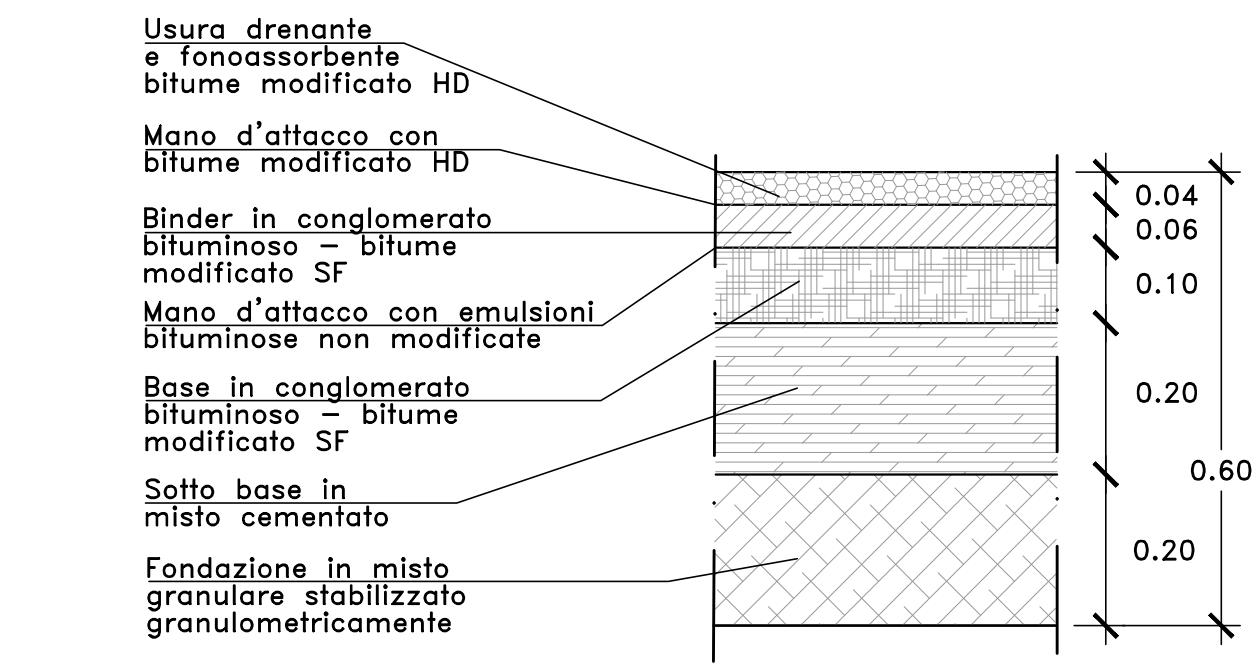


PREPARAZIONE PIANO DI POSA - TIPO "B"  
SCALA 1:50

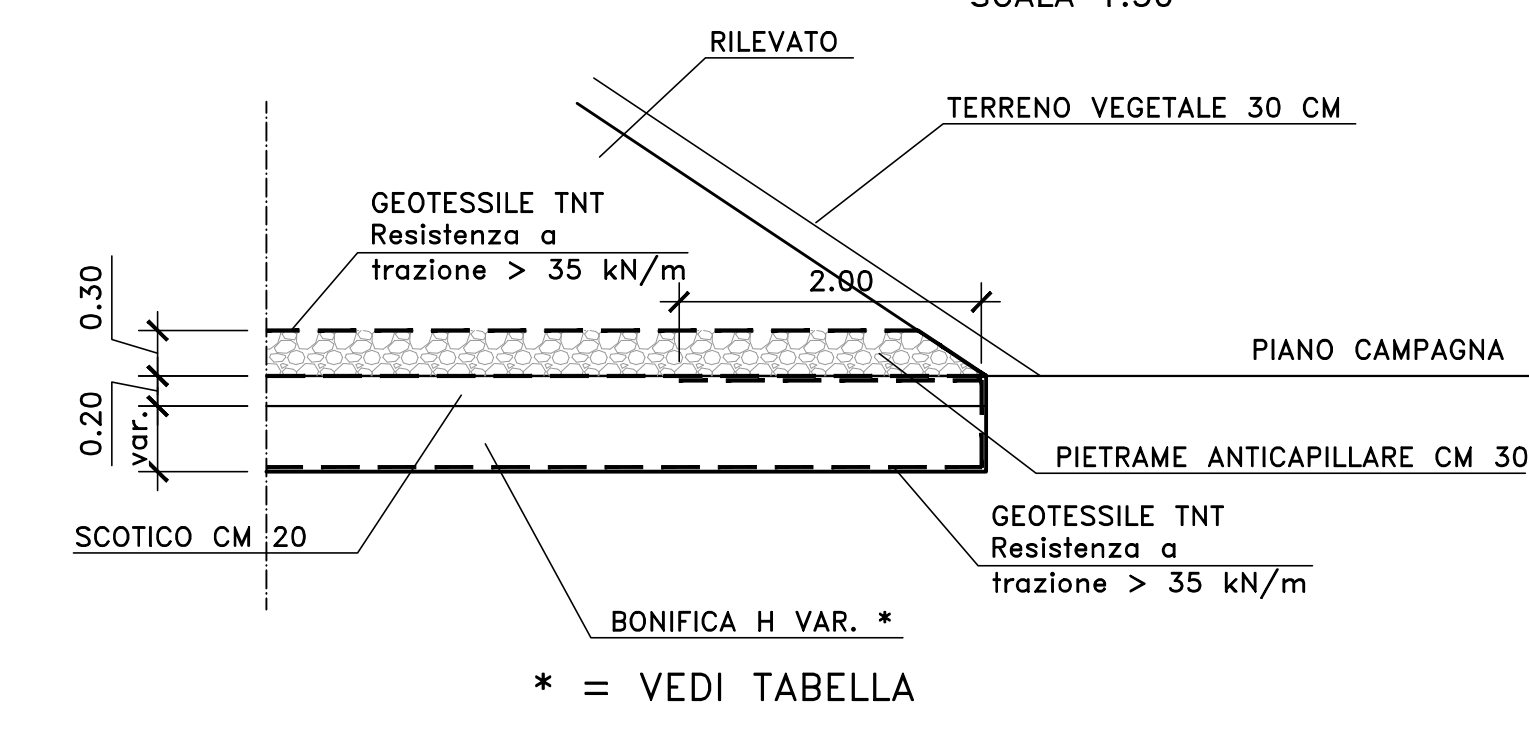


SEZIONE TIPO RAMPA DI SVINCOLO MONODIREZIONALE CON MARCIAPIEDE AL PIEDE SCARPATA (SV01\_ALGHERO-RAMPA ALGHE\_E)  
IN RILEVATO  
SCALA 1:50

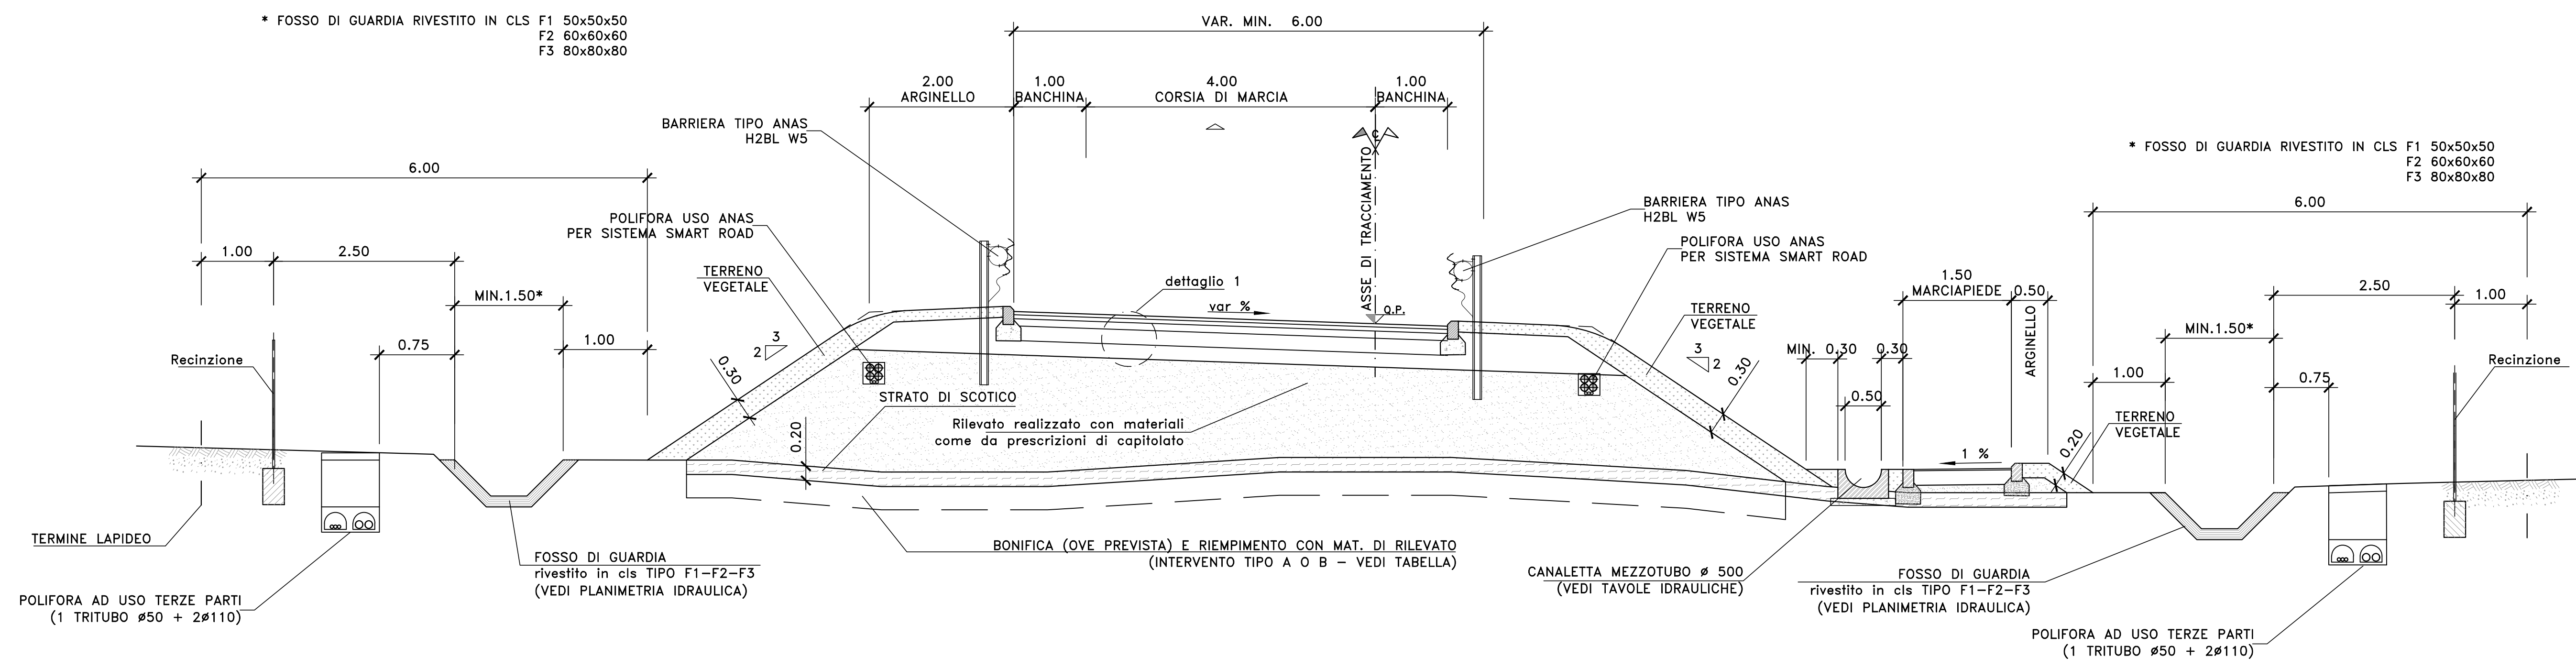

PREPARAZIONE PIANO DI POSA - TIPO "A"  
SCALA 1:50

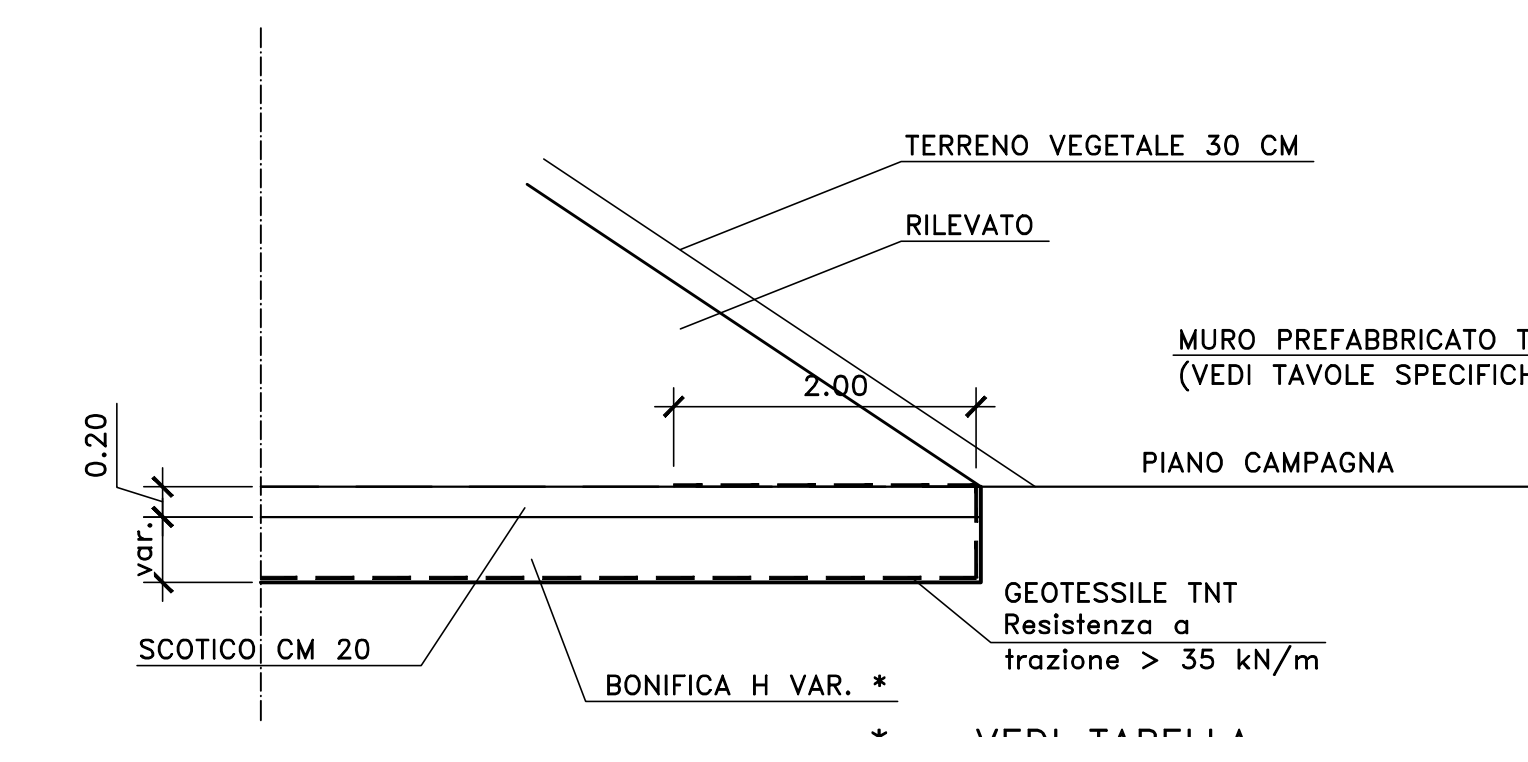

SEZIONE TIPO RAMPA DI SVINCOLO RAMPE DI COLLEGAMENTO DELL'ASSE D ALLA VIABILITA' LOCALE COMPRESE TRA ROTATORIA 1 E ROTATORIA 3  
SEZIONE CON MARCIAPIEDE E PISTA CICLABILE (OVE PRESENTE)  
IN RILEVATO  
SCALA 1:50

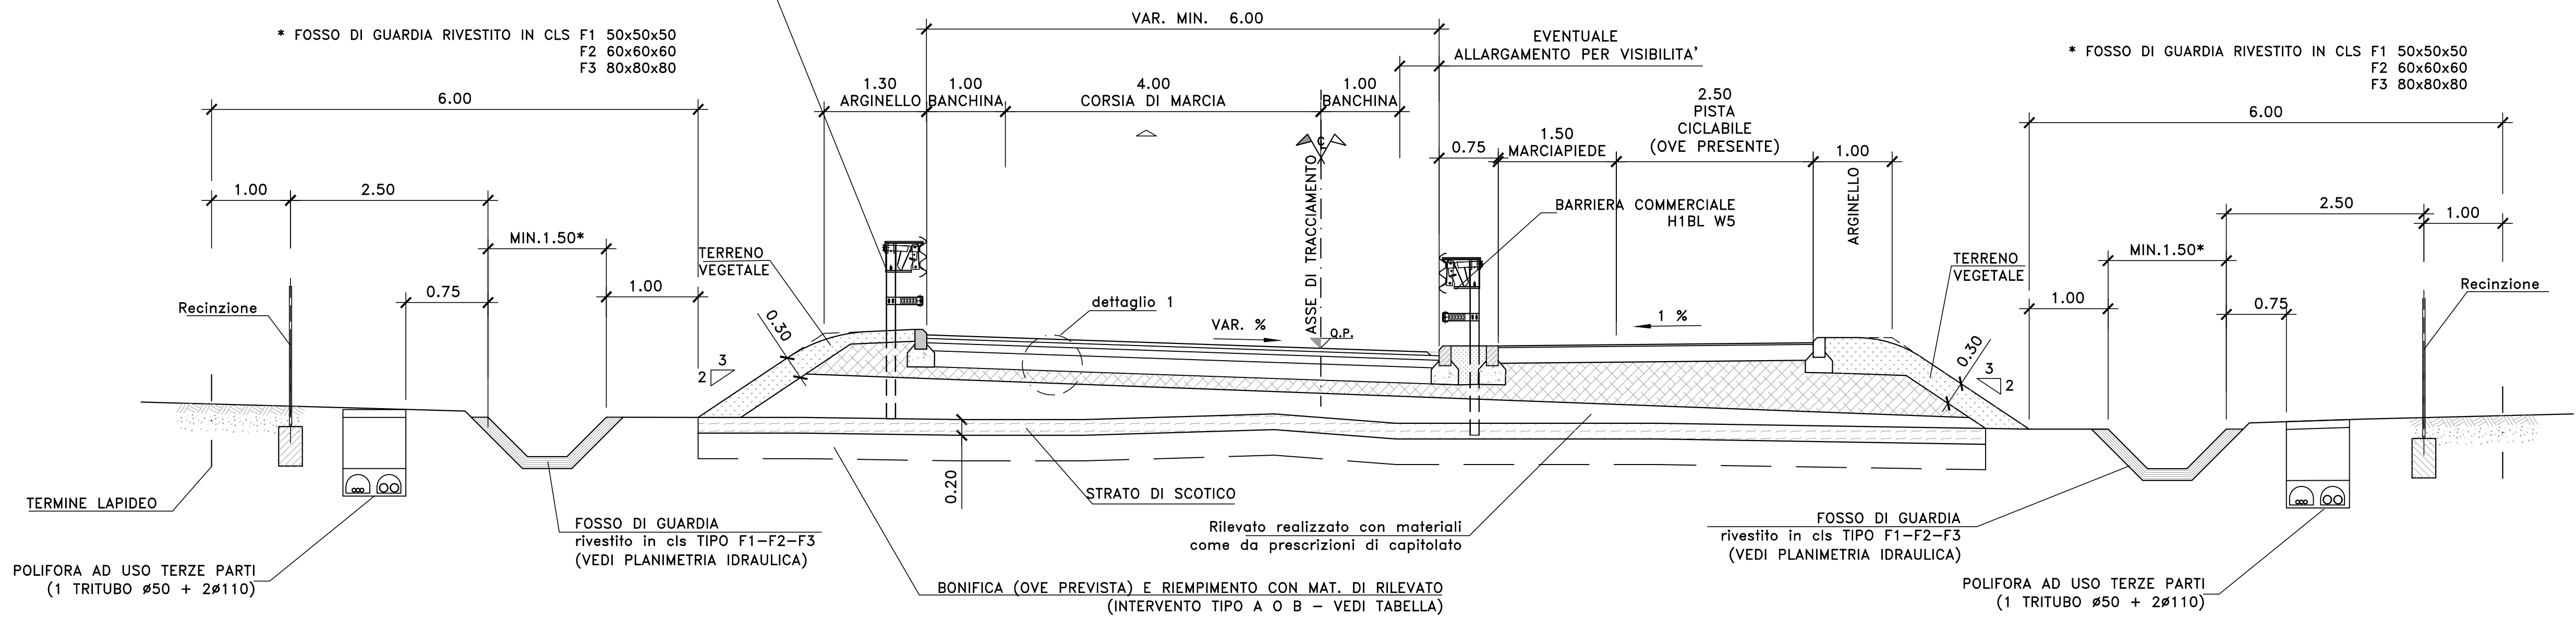

**Sanas**  
GRUPPO FS ITALIANE  
Direzione Progettazione e Realizzazione Lavori

S.S.291 "Della Nurra"  
Lavori di costruzione del Lotto 1 da Alghero ad Olmedo, in località bivio cantoniera di Rudas (completamento collegamento Alghero-Sassari) e del Lotto 4 tra bivio Olmedo e l'aeroporto di Alghero-Fertilia (bretella per l'aeroporto)

PROGETTO ESECUTIVO COD. CA29

PROGETTISTA E RESPONSABILE DELL'INTEGRAZIONE DELLE PRESTAZIONI SPECIALISTICHE:  
Dott. Ing. Giovanni Piazza (Ord. Ing. Prov. Roma AS7286)

RESPONSABILE D'AREA:  
Responsabile Tecnica Strada: Dott. Ing. Massimo Capasso (Ord. Ing. Prov. Roma AS7217)  
Responsabile Strada: Dott. Ing. Giovanni Piazza (Ord. Ing. Prov. Roma AS7286)  
Responsabile Strada e Impianti: Dott. Ing. Sergio Di Marco (Ord. Ing. Prov. Roma AS7217)  
Responsabile Ambientale: Dott. Ing. Francesco Venturoli (Ord. Ing. Prov. Roma AS7286)

INGEGNERIA  
**VIA**  
**SERING**  
**INGEGNERIA**

BRUNO BRENZ  
BRIDG ENGINEERING

PROGETTO STRADALE  
Sezioni tipo  
Rampe - Tav. 2

CODICE PROGETTO	NOME FILE	REVISIONE	SCALA:
CA29_T00PS00TRASTO1-12_A1	CA29_T00PS00TRASTO1-12_A1	A	1:50/1:10
PROGETTO	ELAB.		
D			
C			
B			
A			
EMMISSIONE	CAU 2021	F.PINZARI	G.PAZZA
REV. DESCRIZIONE	DATA	REDATTO	VERIFICATO APPROVATO