




Materiali - Progr.0+480.00
Materiali table with columns: Materiale, Area (m²), Val. (m³)

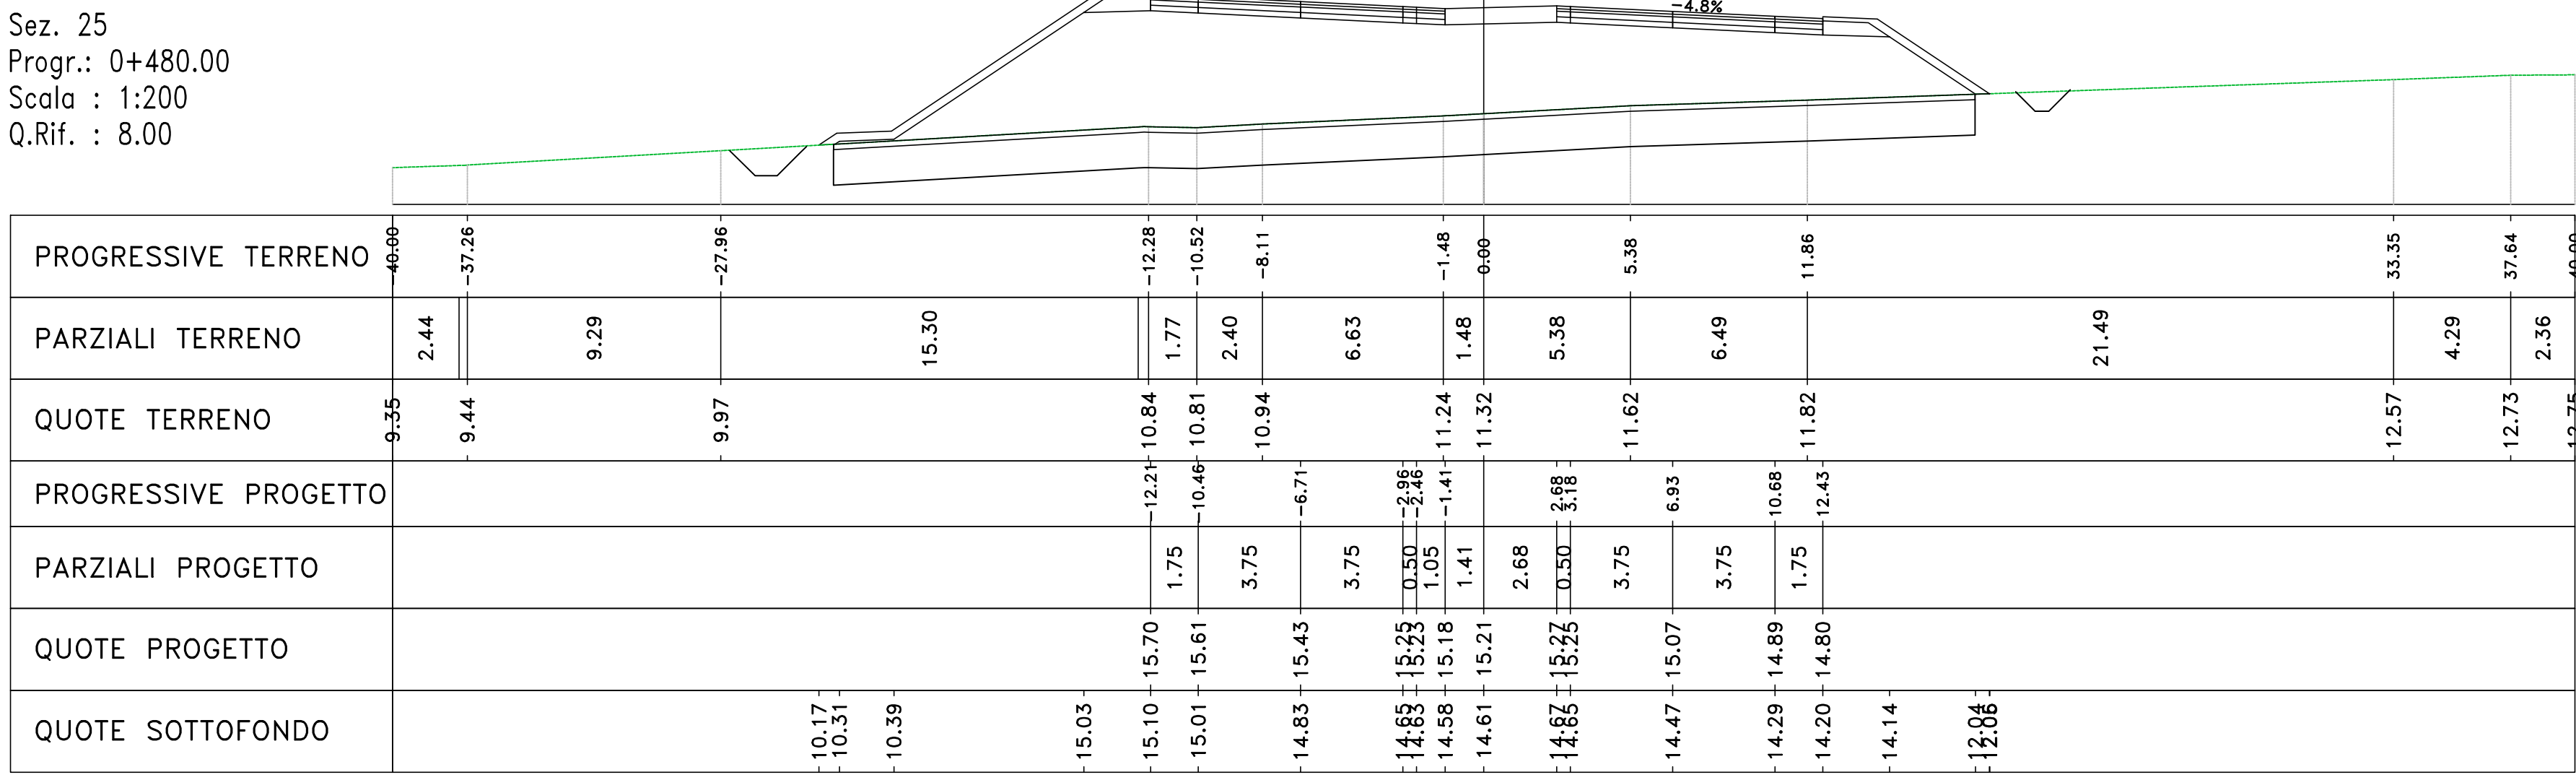


Materiali - Progr.0+500.00
Materiali table with columns: Materiale, Area (m²), Val. (m³)

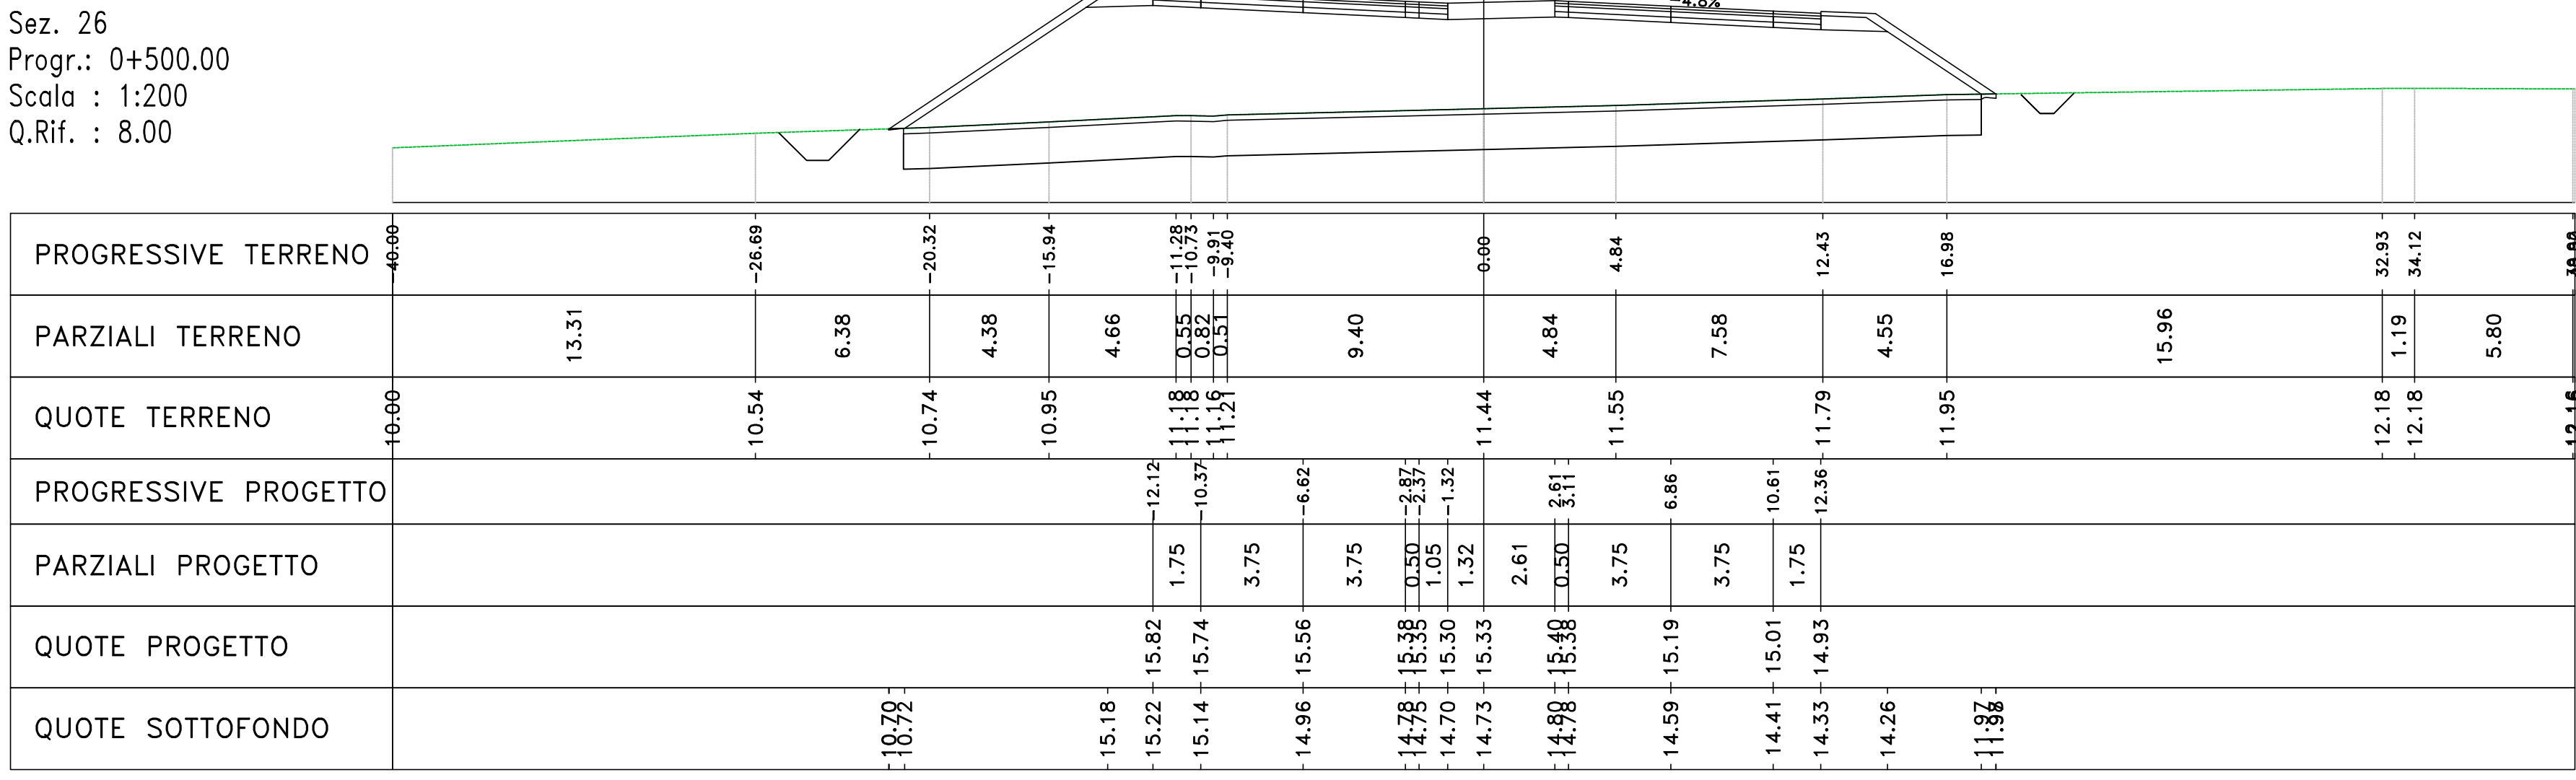


Materiali - Progr.0+520.00
Materiali table with columns: Materiale, Area (m²), Val. (m³)

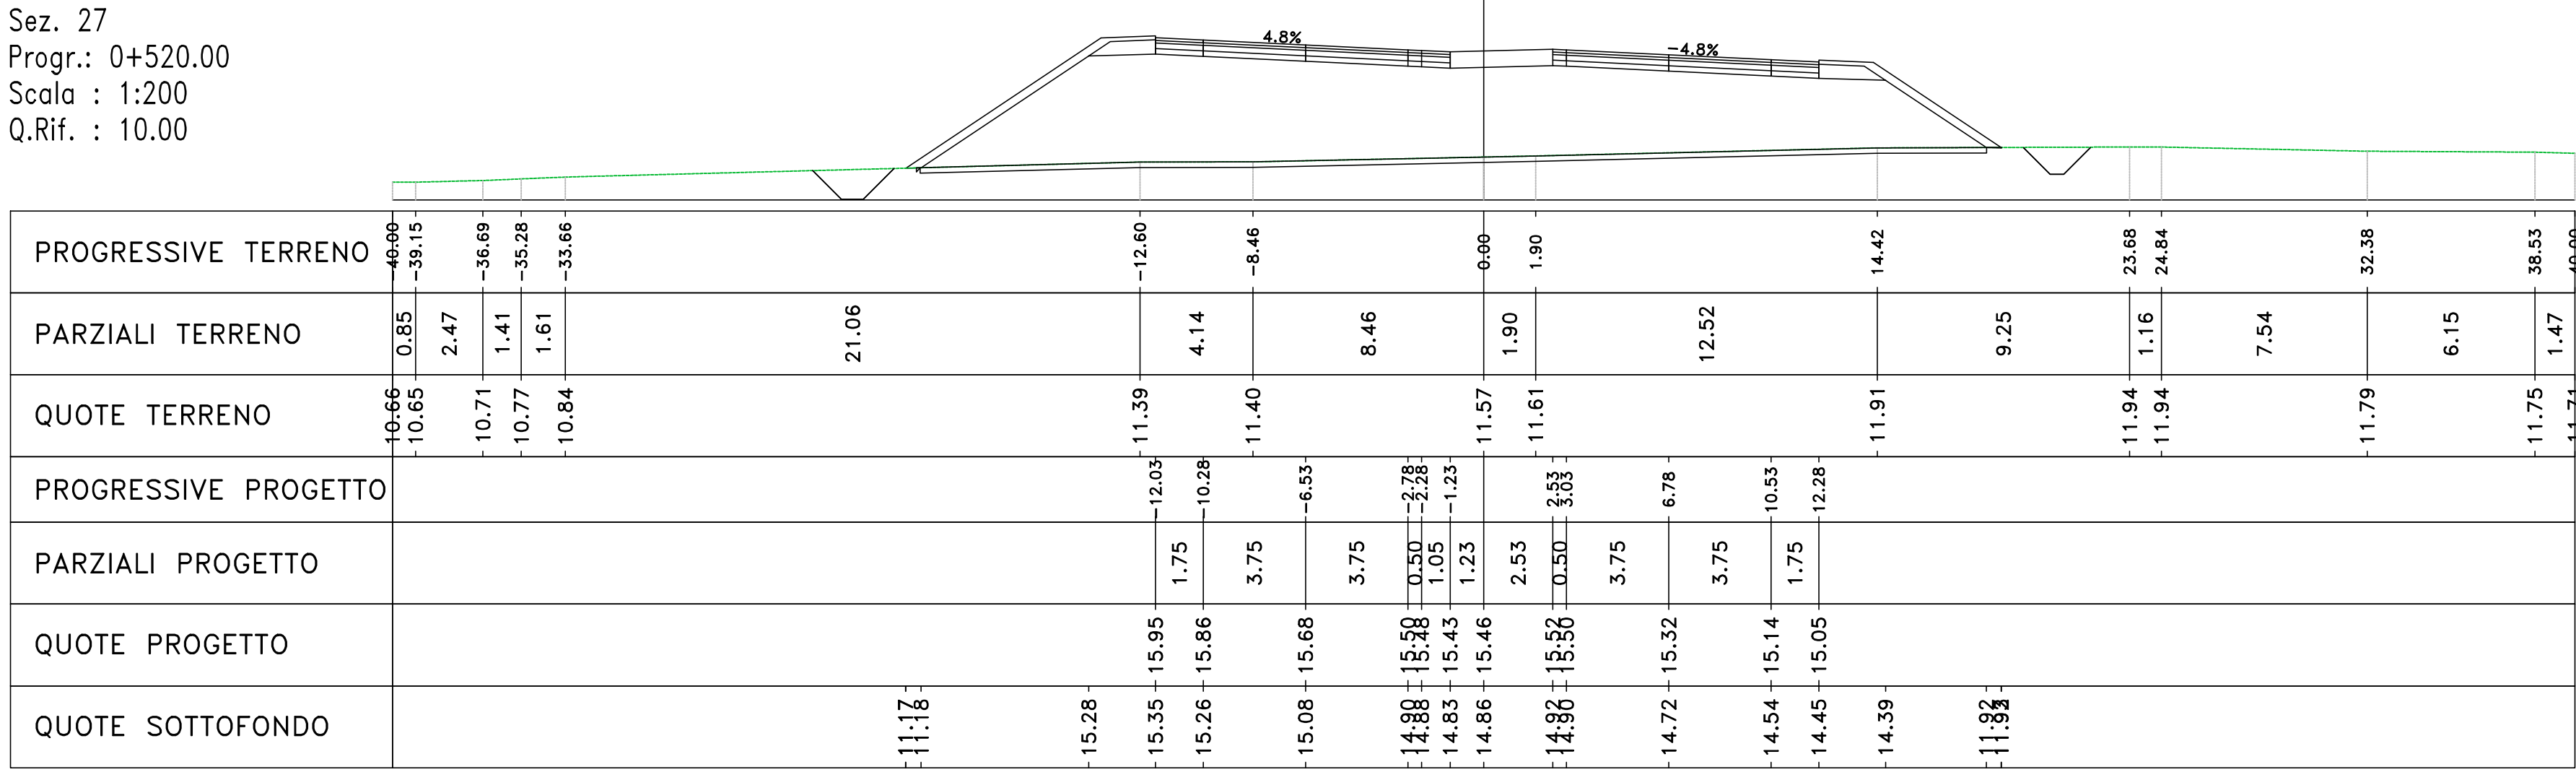


Materiali - Progr.0+540.00
Materiali table with columns: Materiale, Area (m²), Val. (m³)

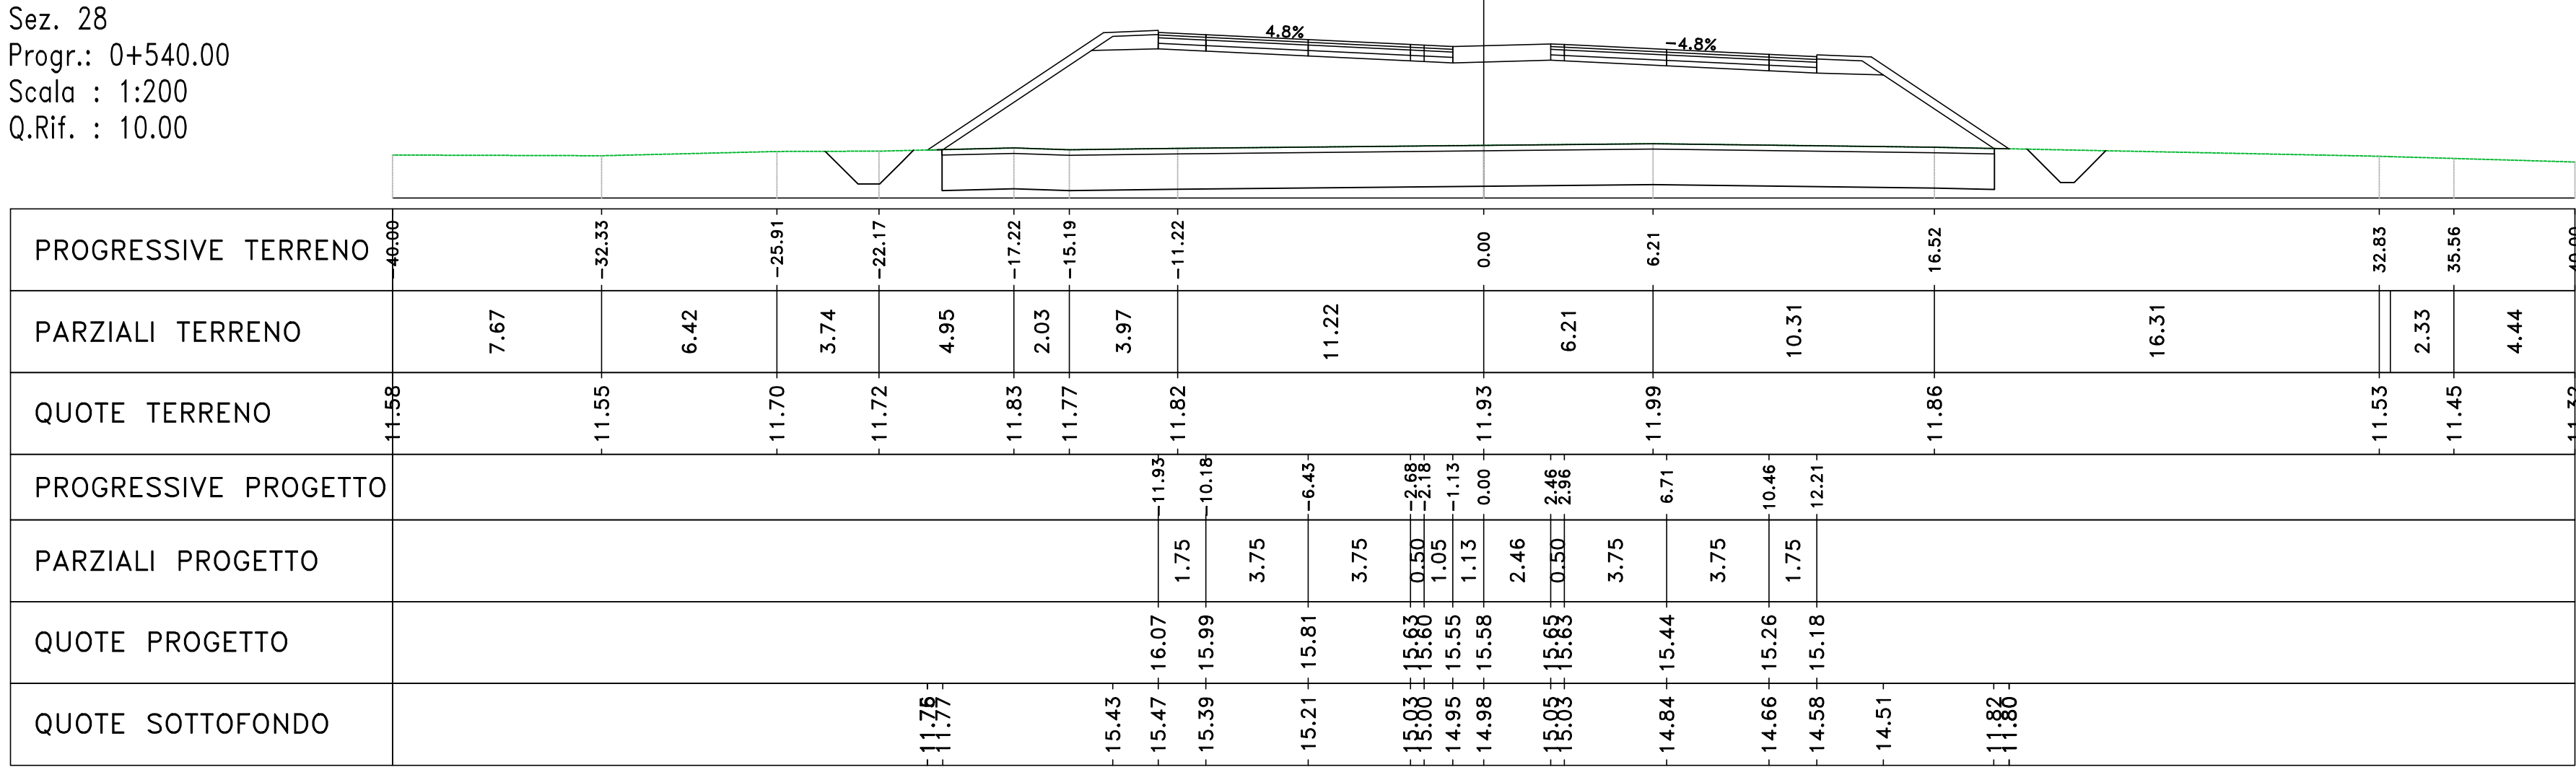


Materiali - Progr.0+560.00
Materiali table with columns: Materiale, Area (m²), Val. (m³)

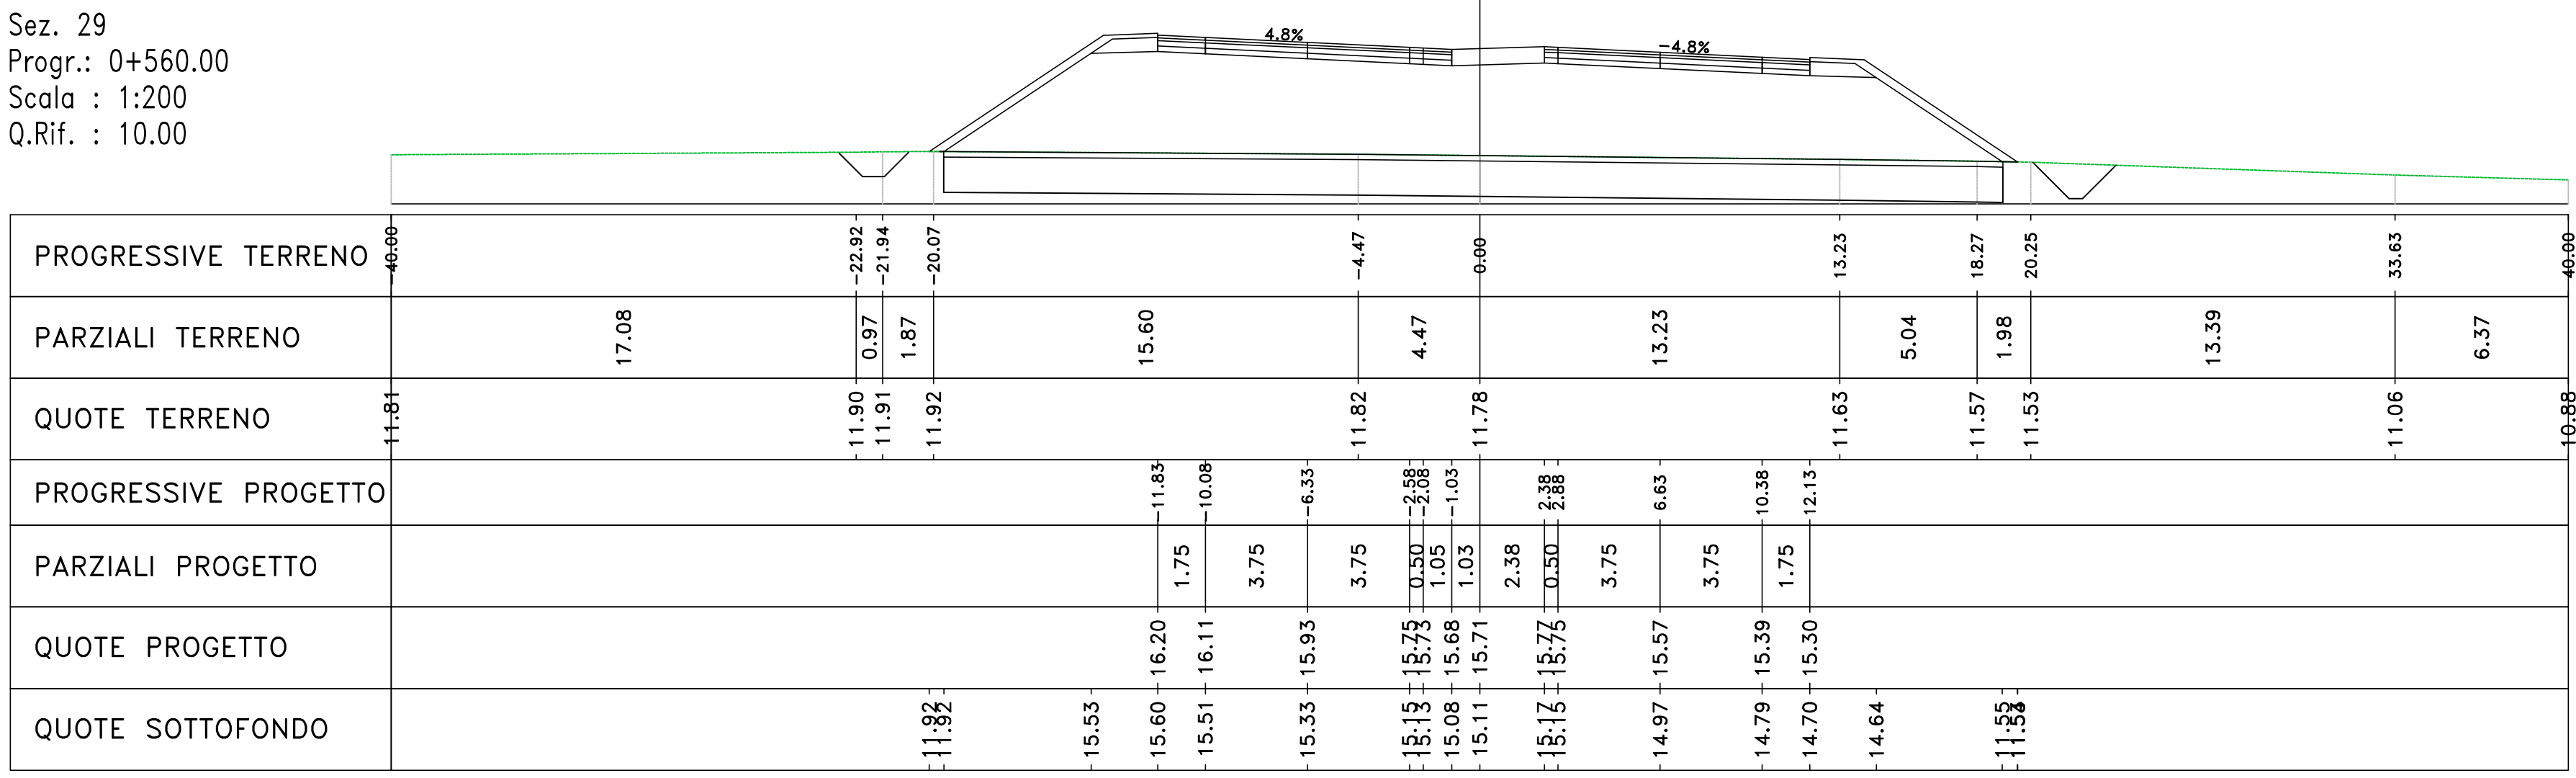


Materiali - Progr.0+577.00
Materiali table with columns: Materiale, Area (m²), Val. (m³)

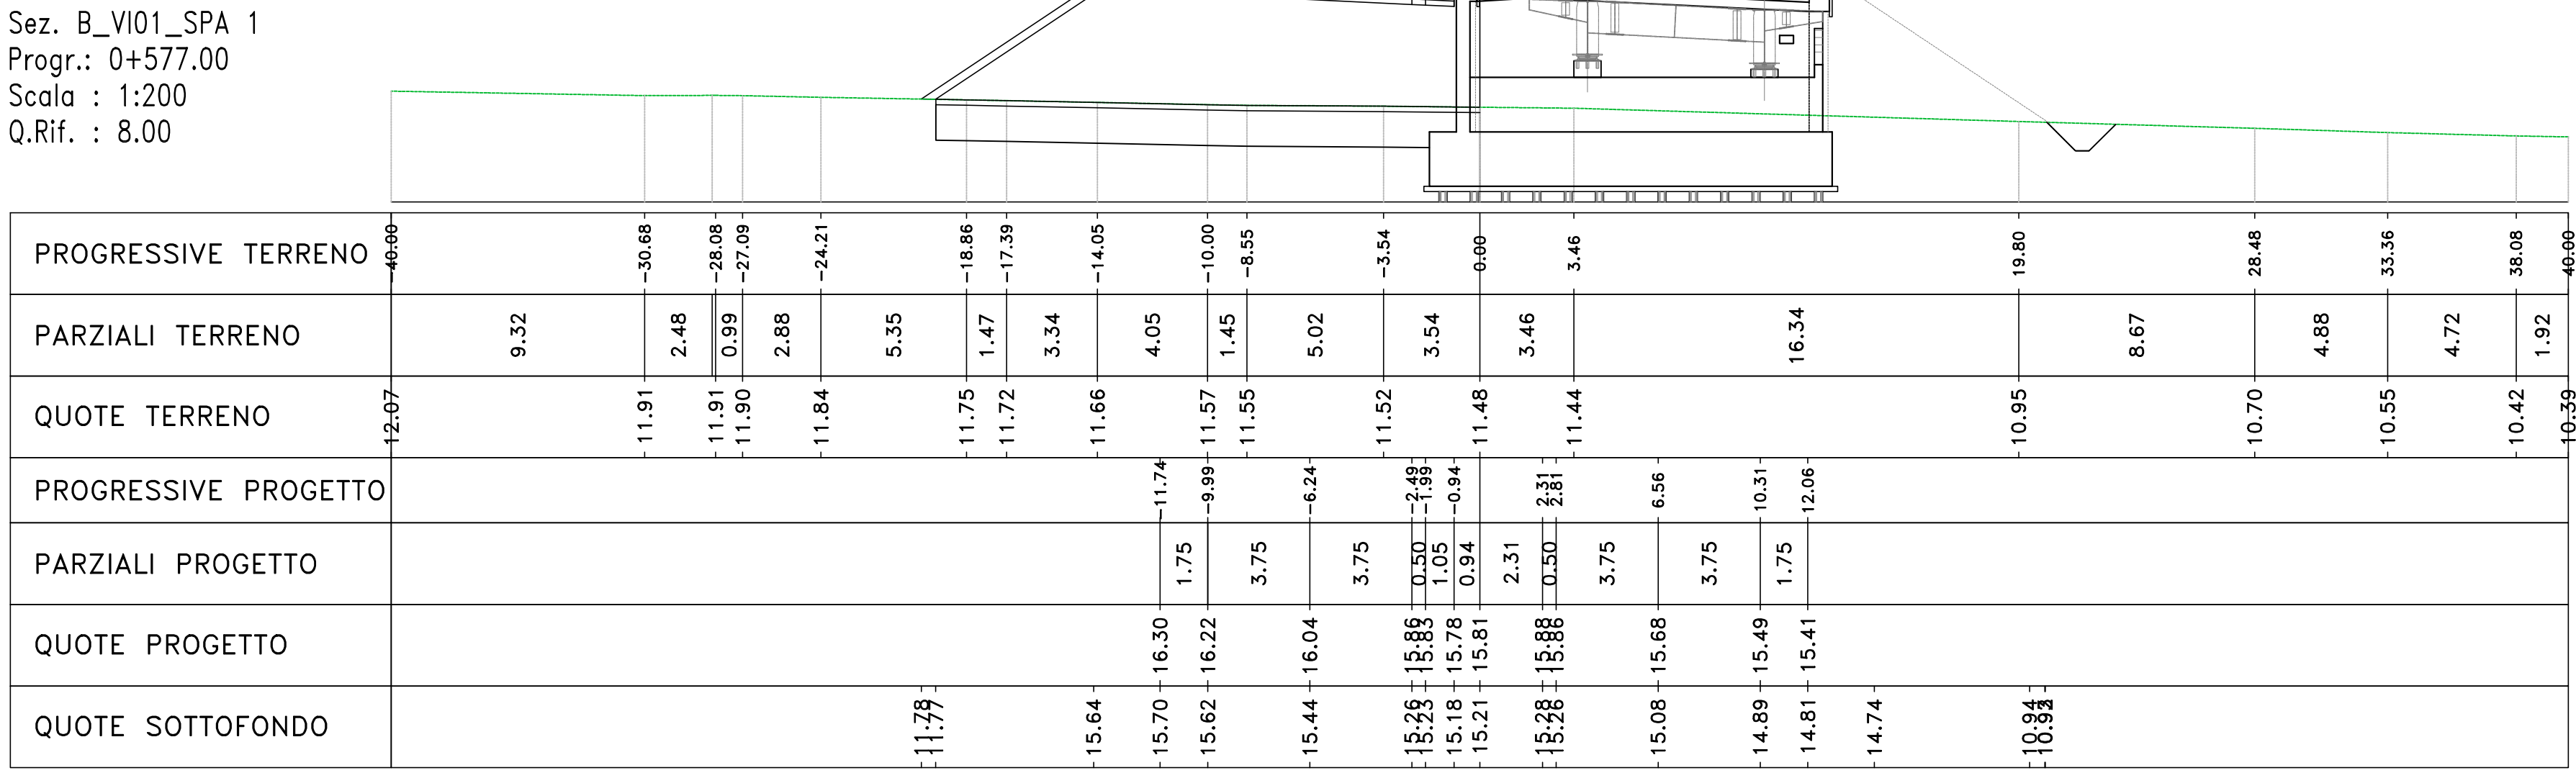

Materiali - Progr.0+582.02
Materiali table with columns: Materiale, Area (m²), Val. (m³)

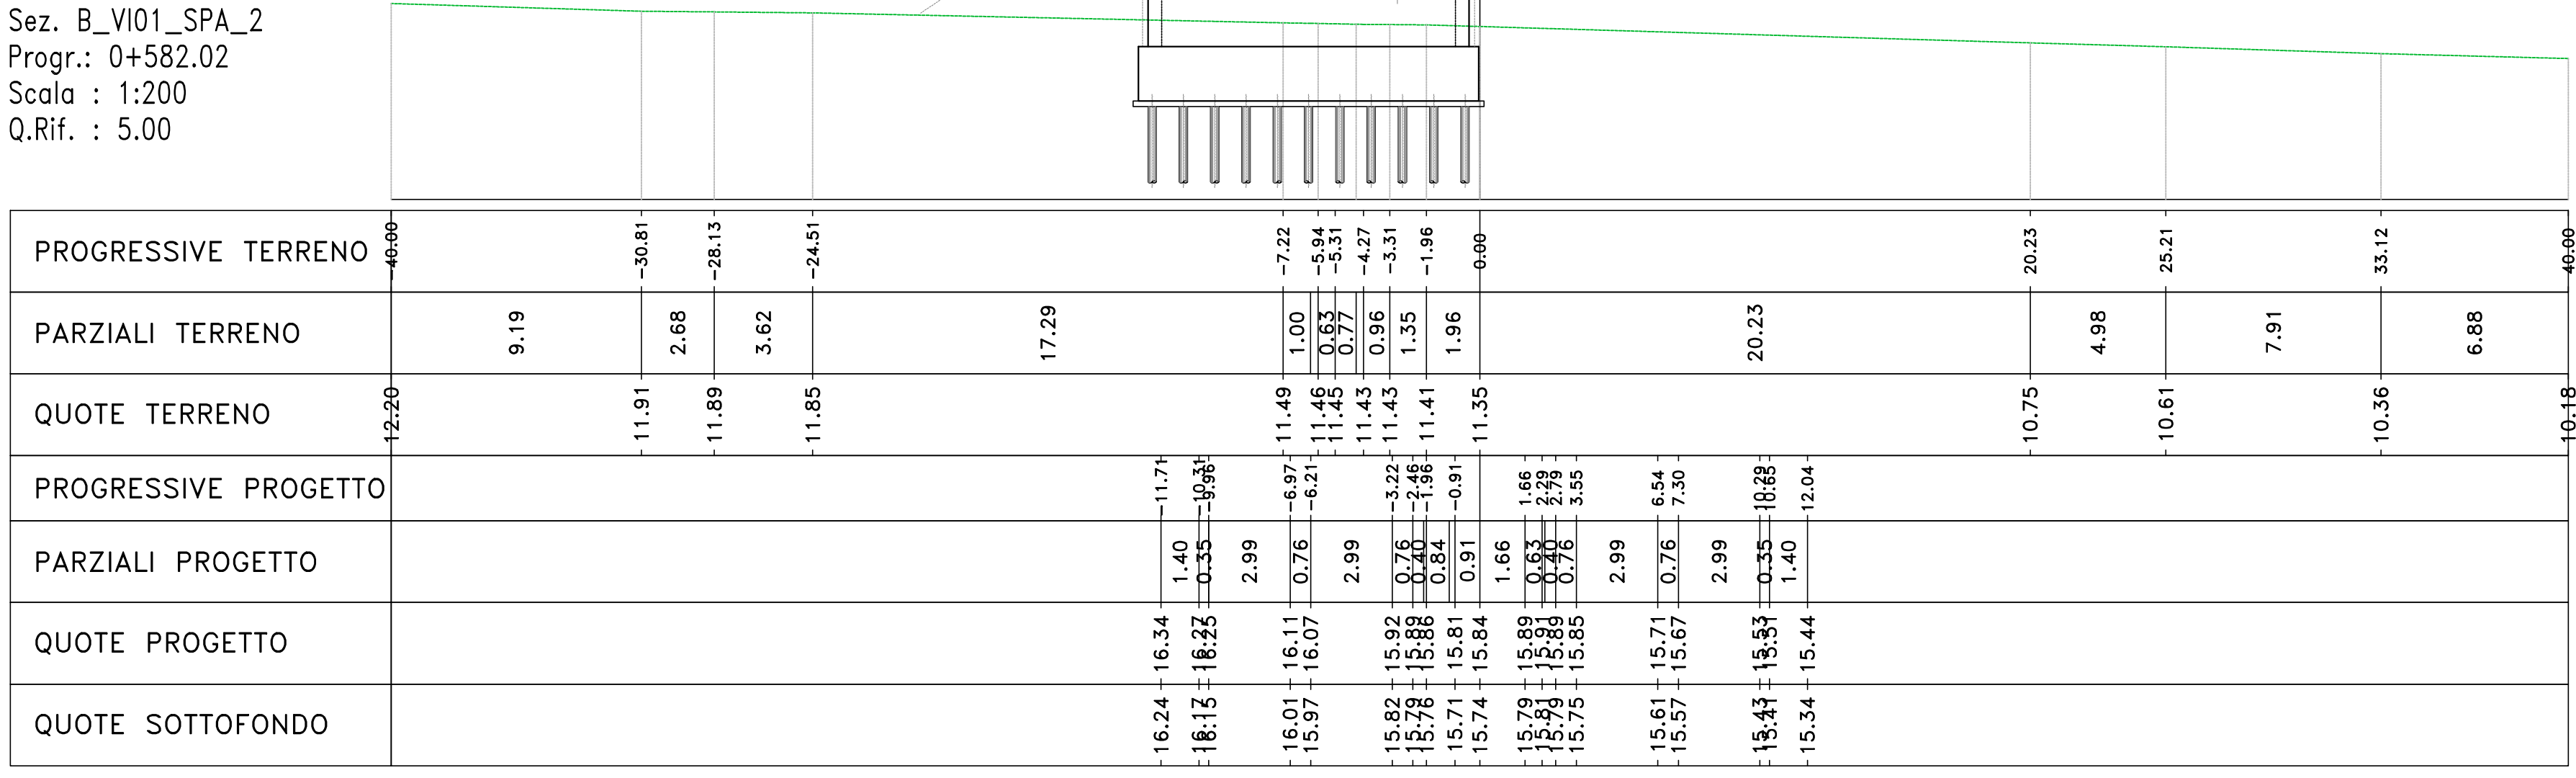

Materiali - Progr.0+781.01
Materiali table with columns: Materiale, Area (m²), Val. (m³)

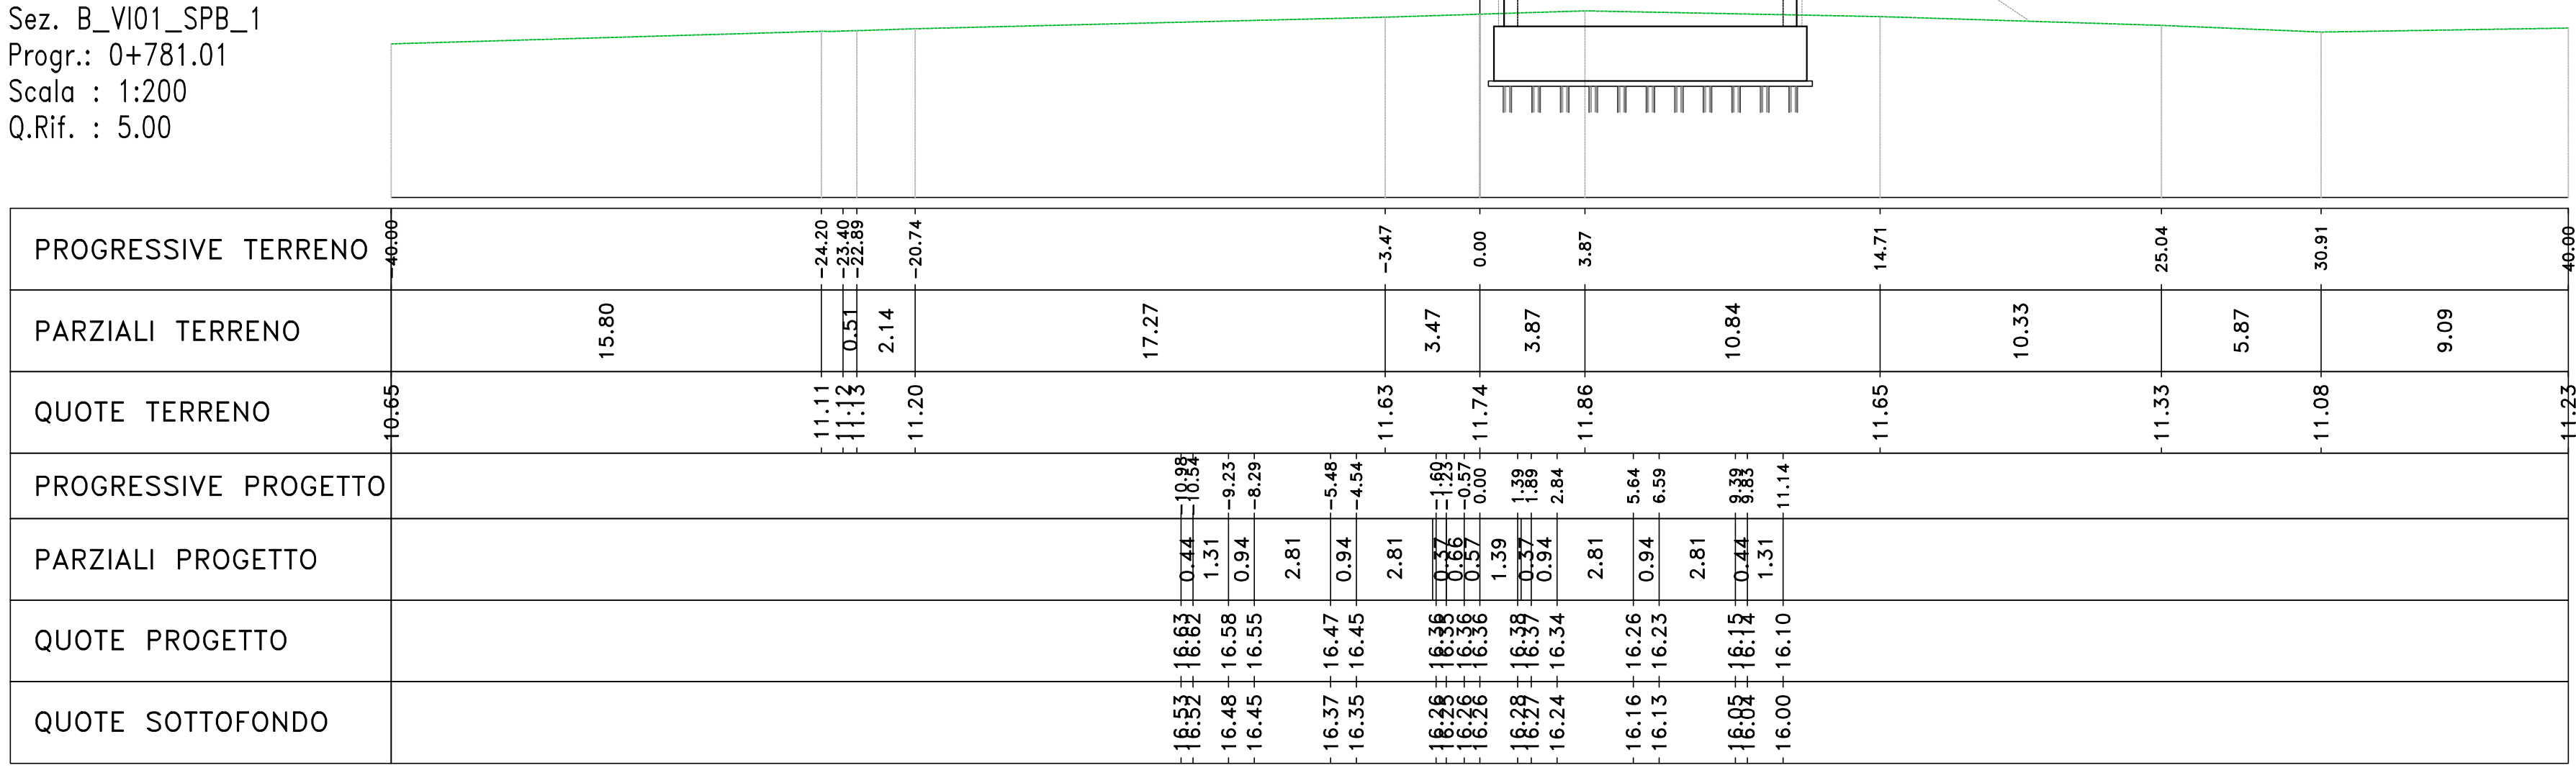

Sanas GRUPPO FS ITALIANE Direzione Progettazione e Realizzazione Lavori

S.S.291 "Della Nurra" Lavori di costruzione del Lotto 1 da Alghero ad Olmedo, in località bivio cantoniera di Rudas (completamento collegamento Alghero-Sassari) e del Lotto 4 tra bivio Olmedo e l'aeroporto di Alghero-Fertilia (bretella per l'aeroporto)

PROGETTO ESECUTIVO COD. CA29

PROGETTISTA E RESPONSABILE DELL'INTEGRAZIONE DELLE PRESTAZIONI SPECIALISTICHE: ING. Giovanni Piazza (Dir. Ing. Prov. Roma AS1799). RESPONSABILE D'AREA: Ing. Massimo Capasso. COORDINATORE SICUREZZA IN FASE DI PROGETTAZIONE: Ing. Sergio Di Biasi. COORDINATORE ATTIVA: Ing. Maristela Merello.

PROGETTO STRADALE Asse Principale Asse Tipo B Sezioni trasversali TAV 04

Table with columns: CODICE PROGETTO, NOME FILE, REVISIONE, SCALA; and a table with columns: D, C, A, B, REV., DESCRIZIONE, DATA, REDATTO, VERIFICATO, APPROVATO.