



Materiali - Progr.0+786.00		
Materiale	Area (mq)	Val. (€)
Rilievato	150.73	27386.59
Scavo	0.00	0.00
Scalfici	8.29	1149.78
Terrano vegetale	5.72	1158.25

Sez. B_VI01_SPB2
Progr.: 0+786.00
Scala : 1:200
Q.Rif. : 8.00

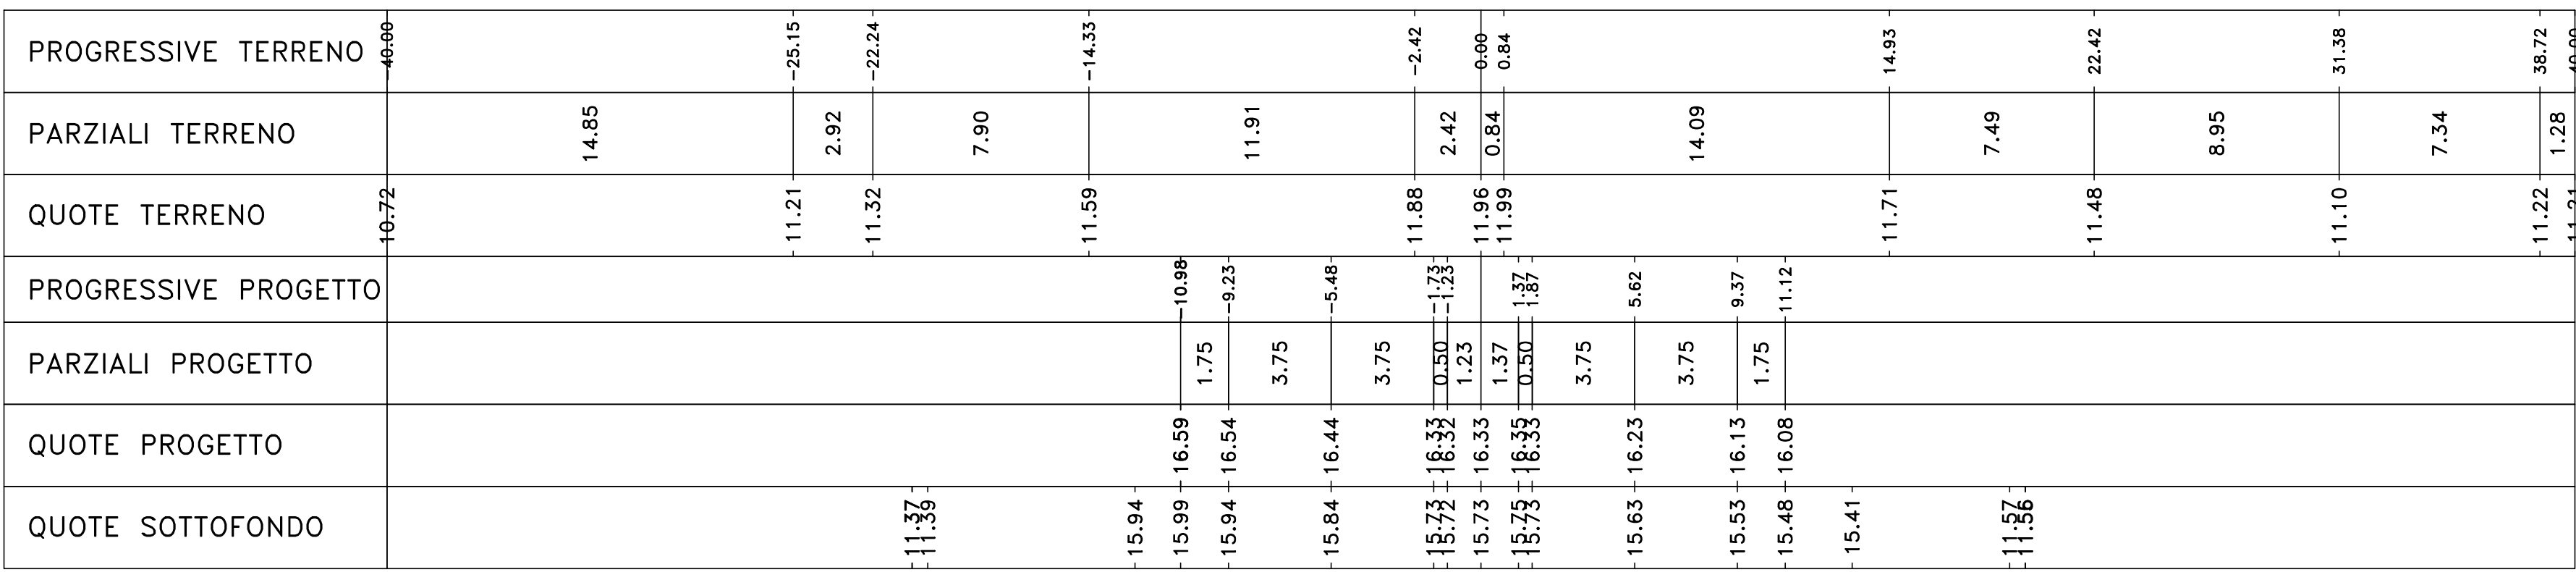


Materiali - Progr.0+849.22		
Materiale	Area (mq)	Val. (€)
Rilievato	100.48	464.01
Scavo	0.00	0.00
Scalfici	2.26	62.91
Terrano vegetale	4.52	42.42

Sez. B_VI02
Progr.: 0+849.22
Scala : 1:200
Q.Rif. : 10.00

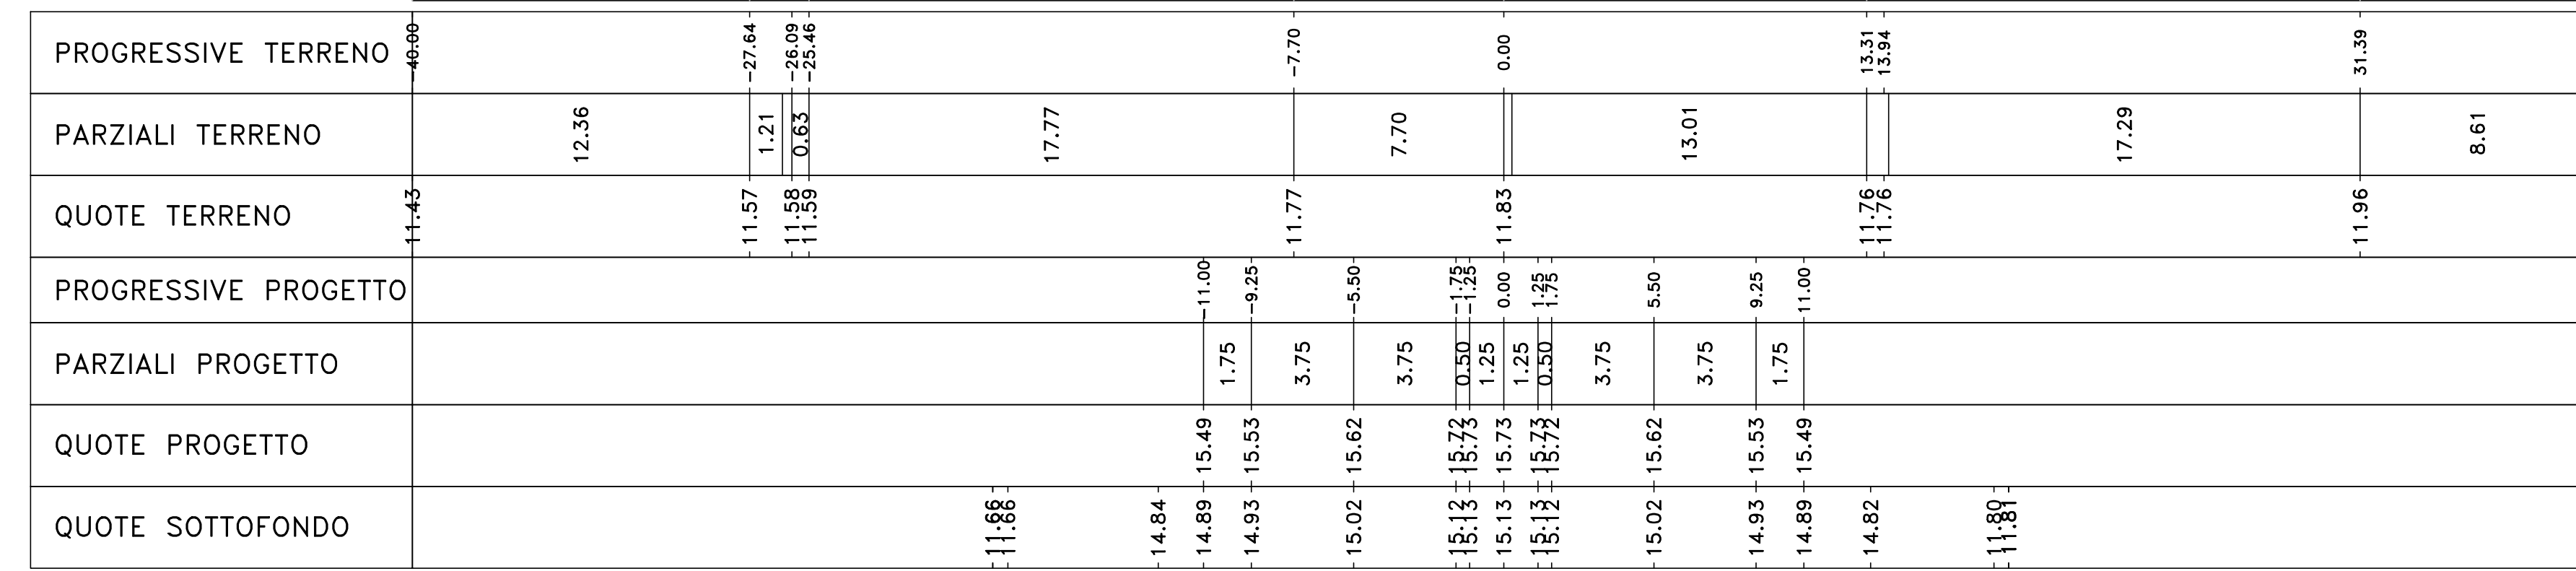


Materiali - Progr.0+800.00		
Materiale	Area (mq)	Val. (€)
Rilievato	121.00	1762.07
Scavo	0.00	0.00
Scalfici	7.30	1141.48
Terrano vegetale	5.40	77.85

Sez. 41
Progr.: 0+800.00
Scala : 1:200
Q.Rif. : 10.00

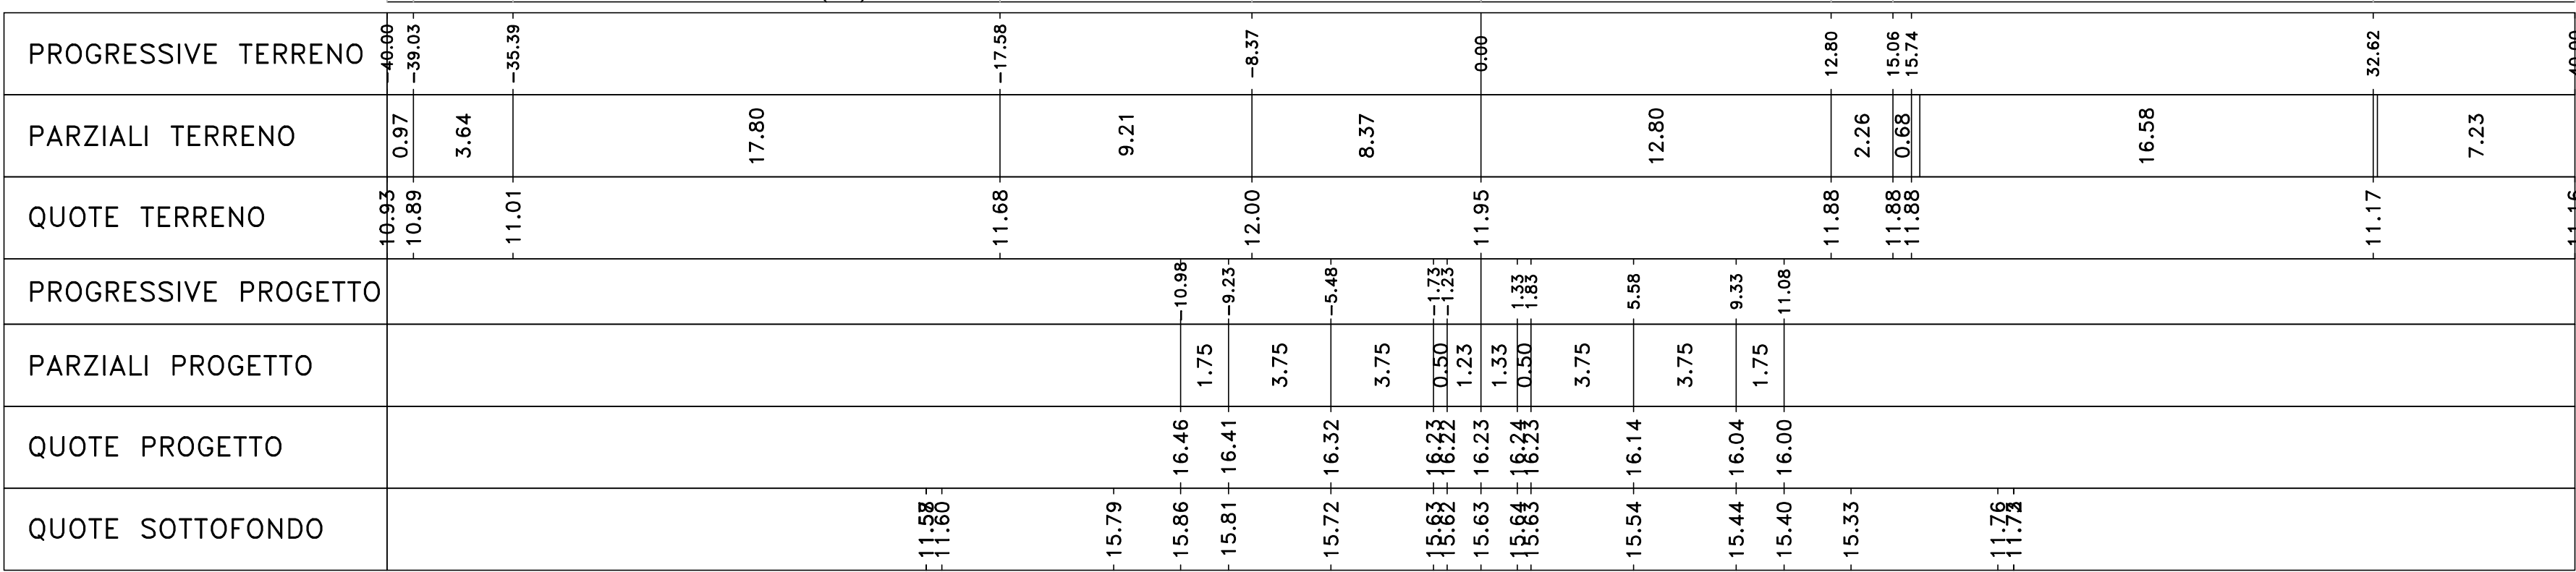


Materiali - Progr.0+860.00		
Materiale	Area (mq)	Val. (€)
Rilievato	94.22	1050.35
Scavo	0.00	0.00
Scalfici	2.37	58.81
Terrano vegetale	4.28	47.44

Sez. 44
Progr.: 0+860.00
Scala : 1:200
Q.Rif. : 10.00

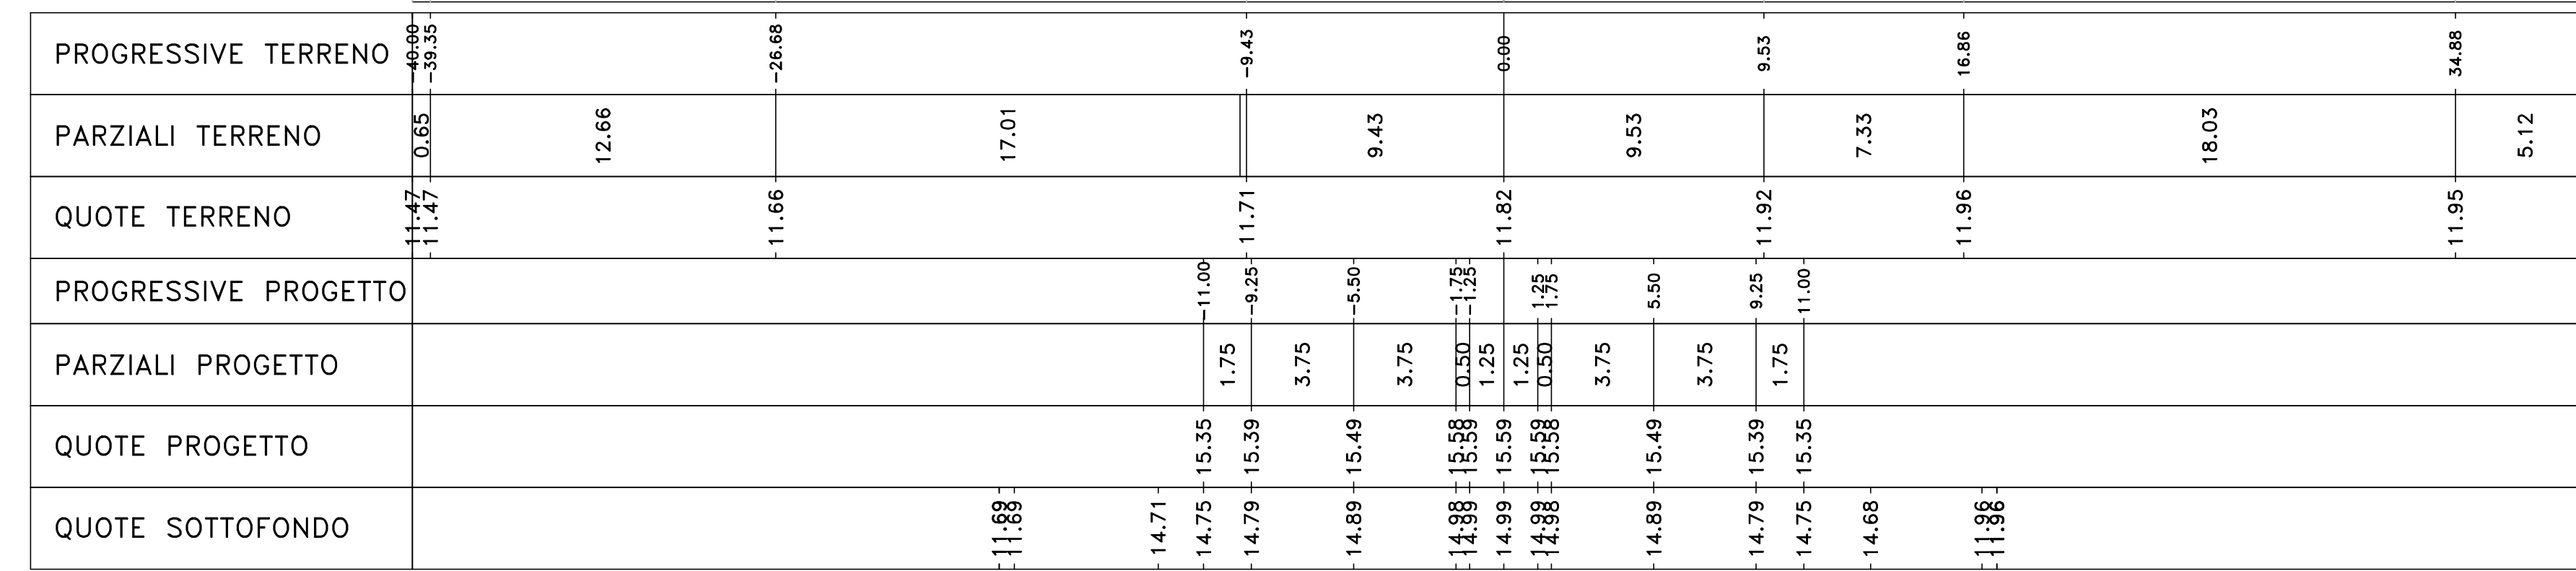


Materiali - Progr.0+820.00		
Materiale	Area (mq)	Val. (€)
Rilievato	113.26	2342.55
Scavo	0.00	0.00
Scalfici	7.97	135.56
Terrano vegetale	4.97	103.46

Sez. 42
Progr.: 0+820.00
Scala : 1:200
Q.Rif. : 8.00

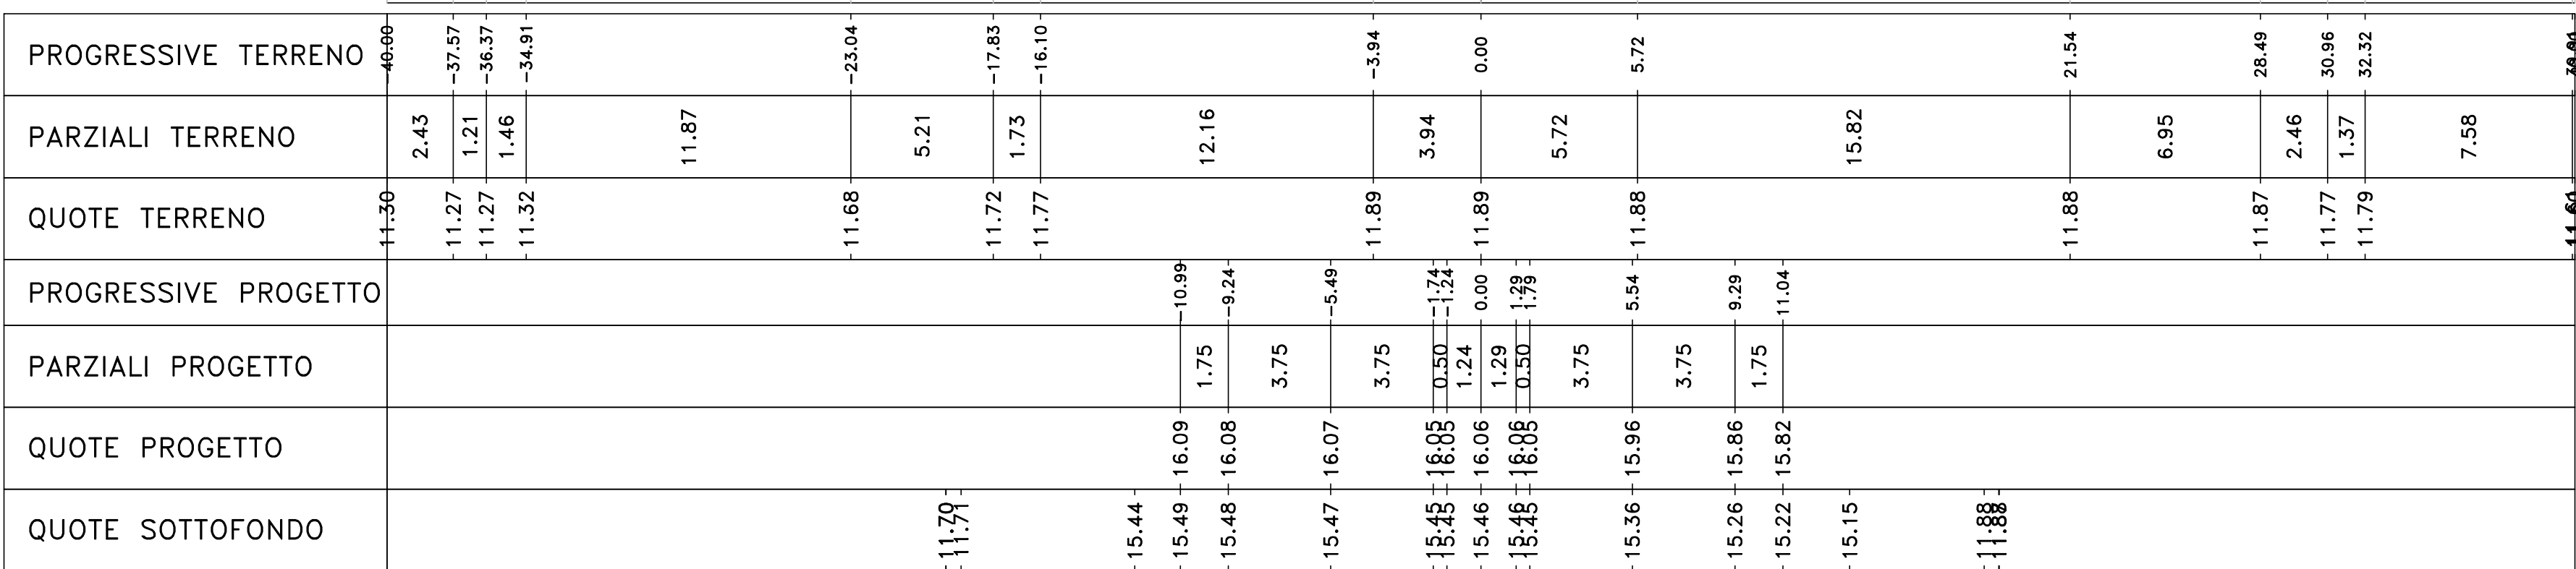


Materiali - Progr.0+880.00		
Materiale	Area (mq)	Val. (€)
Rilievato	74.75	1089.72
Scavo	0.00	0.00
Scalfici	7.97	145.58
Terrano vegetale	5.72	82.01

Sez. 45
Progr.: 0+880.00
Scala : 1:200
Q.Rif. : 10.00

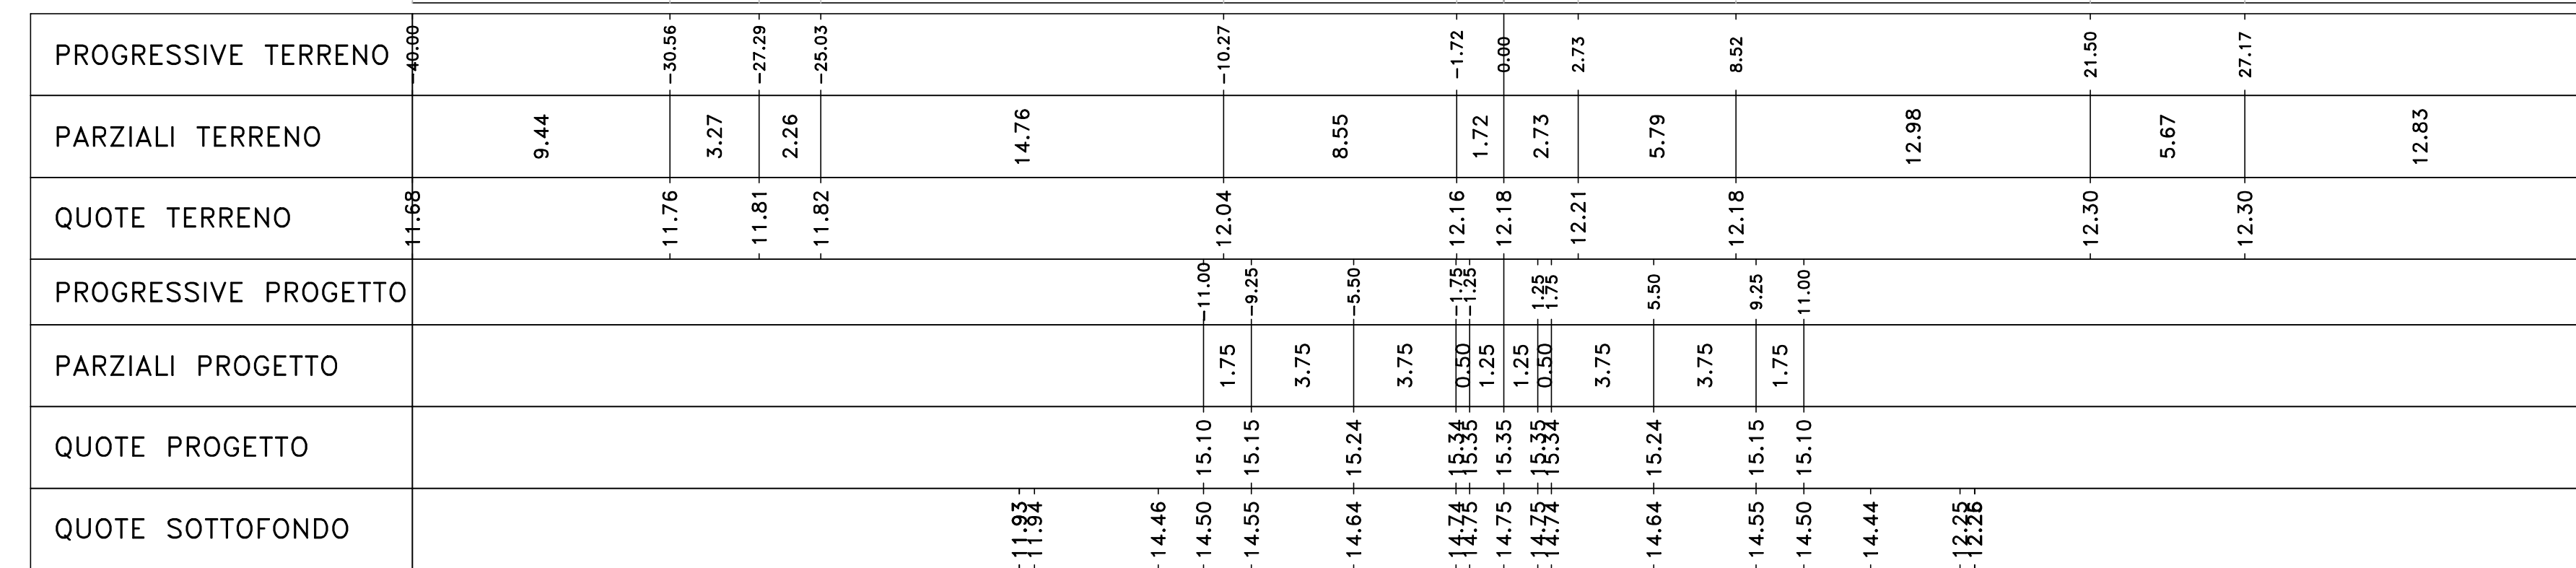


Materiali - Progr.0+840.00		
Materiale	Area (mq)	Val. (€)
Rilievato	0.00	1132.85
Scavo	0.00	0.00
Scalfici	7.47	191.29
Terrano vegetale	4.88	98.52

Sez. 43
Progr.: 0+840.00
Scala : 1:200
Q.Rif. : 10.00

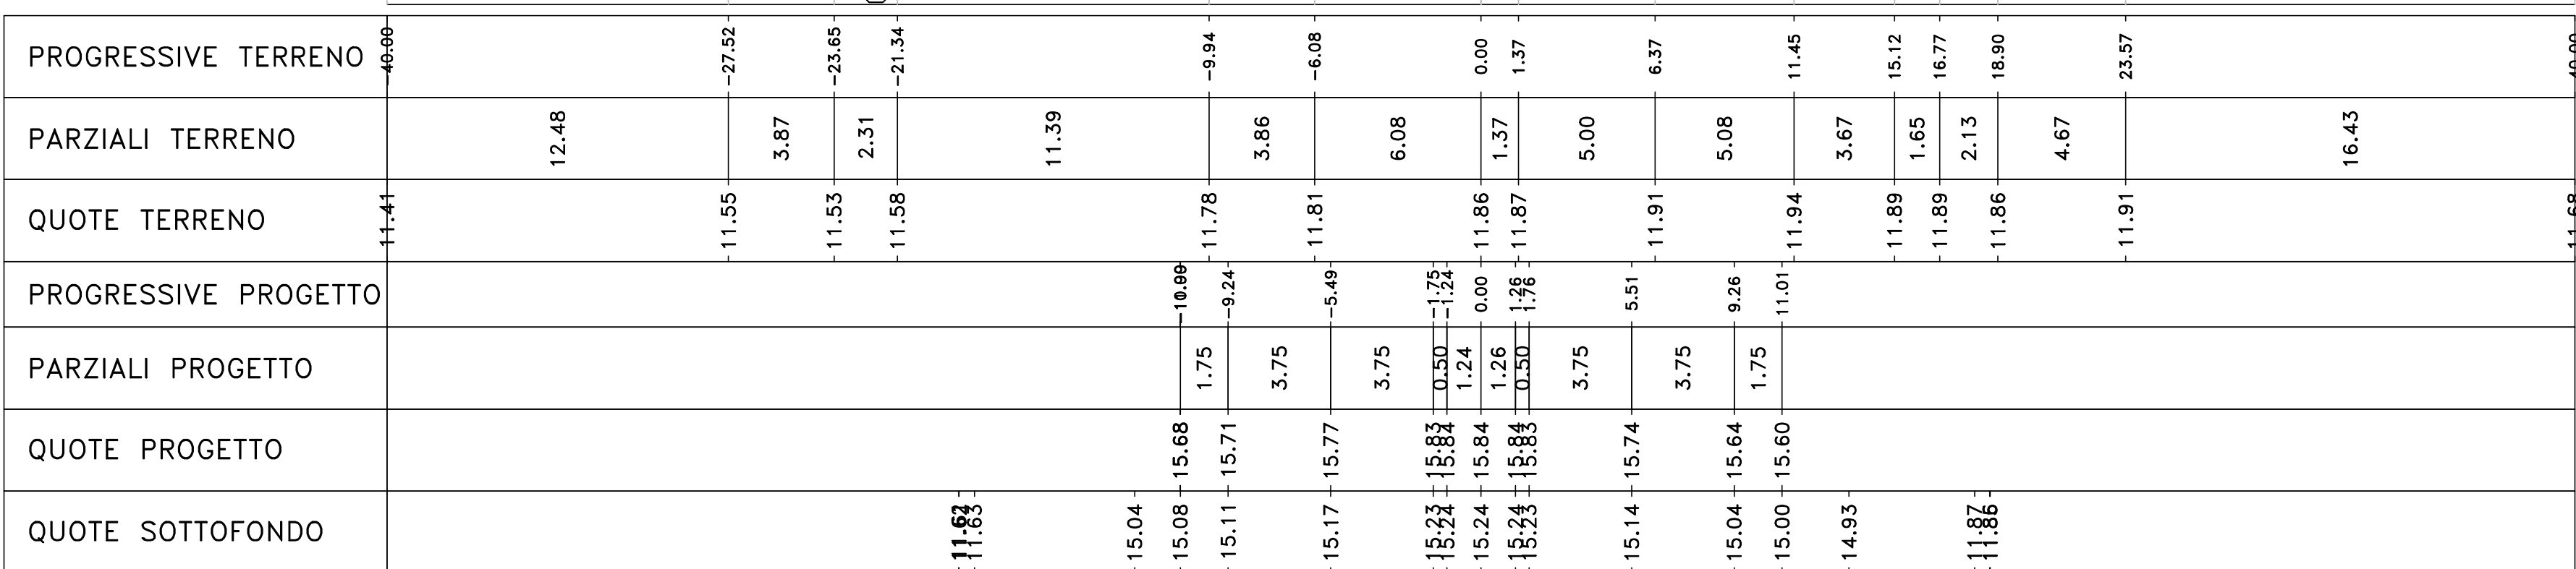

Materiali - Progr.0+900.00		
Materiale	Area (mq)	Val. (€)
Rilievato	98.42	1341.72
Scavo	0.00	0.00
Scalfici	6.75	198.20
Terrano vegetale	5.24	69.59

Sez. 46
Progr.: 0+900.00
Scala : 1:200
Q.Rif. : 10.00

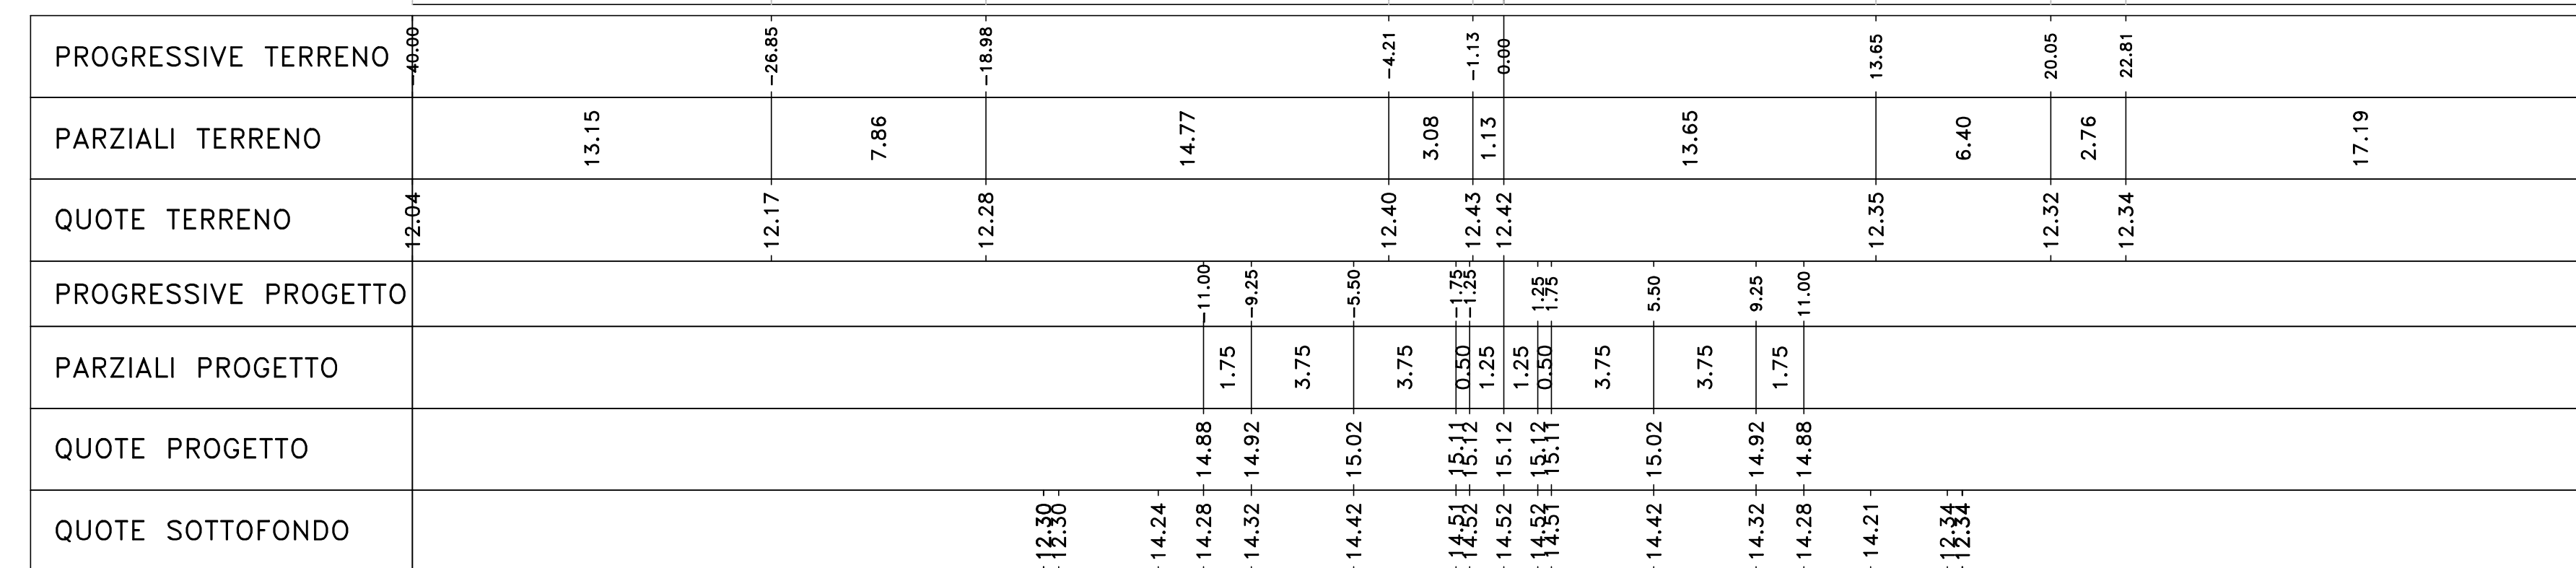

S.S.291 "Della Nurra"
Lavori di costruzione del Lotto 1 da Alghero ad Olmedo, in località bivio cantoniera di Rudas (completamento collegamento Alghero-Sassari) e del Lotto 4 tra bivio Olmedo e l'aeroporto di Alghero-Fertilia (bretella per l'aeroporto)

PROGETTO ESECUTIVO COD. CA29

PROGETTISTA E RESPONSABILE DELL'INTEGRAZIONE DELLE PRESTAZIONI SPECIALISTICHE:
MANDATARIA: **VI INGEGNERIA**
RESPONSABILE D'AREA: **SERING INGEGNERIA**
COORDINATORE SICUREZZA IN FASE DI PROGETTAZIONE: **BRENG**

PROGETTO STRADALE
Asse Principale
Asse Tipo B
Sezioni trasversali TAV 05

PROGETTO	UV. PROG. ANNO	NOME FILE	REVISIONE	SCALA:
DPFCA0029	E 21	CA29_T01P501TRASZ01-24_A1	A	1:200

D	C	A	B
REVISIONE	DESCRIZIONE	DATA	REDDATO VERIFICATO APPROVATO