| Materiali – Progr.0+920.00 | | |
|---|---|---|
| Materiale | Area (m²) | Vol. (m³) |
| Rilevato | 43.92 | 1033.49 |
| Scavo | 0.00 | 0.00 |
| Scotico | 6.45 | 132.04 |
| Terreno vegetale | 2.68 | 59.21 |

Sez. 47
Progr.: 0+920.00
Scala : 1:200
Q.Rif. : 10.00

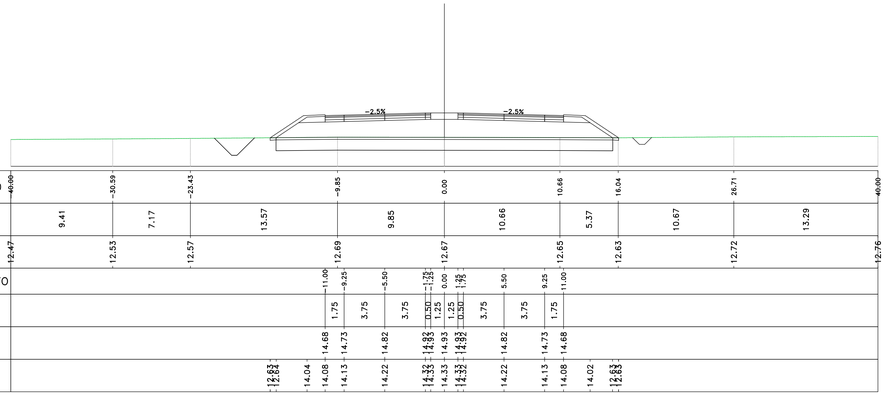


| Materiali – Progr.0+940.00 | | |
|---|---|---|
| Materiale | Area (m²) | Vol. (m³) |
| Rilevato | 31.69 | 756.14 |
| Scavo | 0.00 | 0.00 |
| Scotico | 6.17 | 126.28 |
| Terreno vegetale | 2.20 | 48.86 |

Sez. 48
Progr.: 0+940.00
Scala : 1:200
Q.Rif. : 10.00

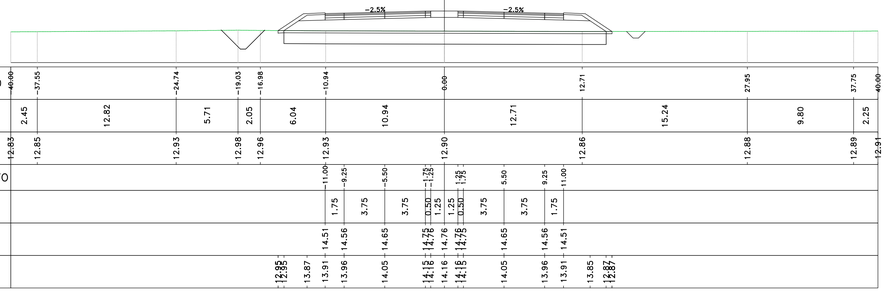


| Materiali – Progr.0+960.00 | | |
|---|---|---|
| Materiale | Area (m²) | Vol. (m³) |
| Rilevato | 17.17 | 488.56 |
| Scavo | 0.00 | 0.00 |
| Scotico | 5.90 | 120.75 |
| Terreno vegetale | 1.66 | 38.61 |

Sez. 49
Progr.: 0+960.00
Scala : 1:200
Q.Rif. : 10.00

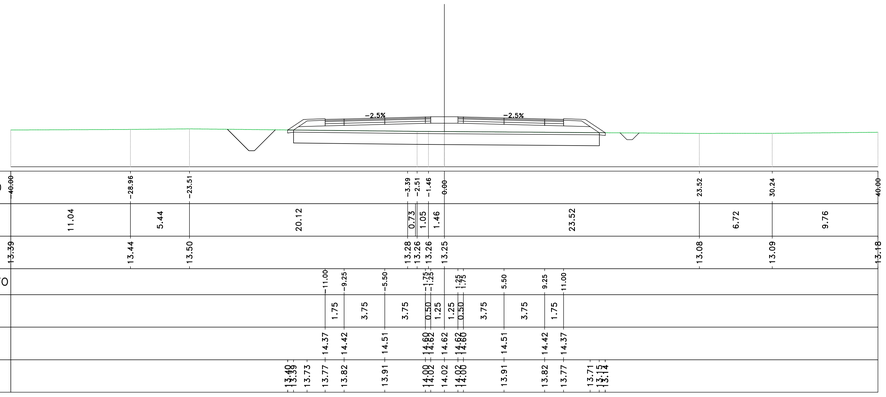


| Materiali – Progr.0+980.00 | | |
|---|---|---|
| Materiale | Area (m²) | Vol. (m³) |
| Rilevato | 13.71 | 308.70 |
| Scavo | 0.00 | 0.00 |
| Scotico | 6.58 | 124.82 |
| Terreno vegetale | 1.39 | 30.45 |

Sez. 50
Progr.: 0+980.00
Scala : 1:200
Q.Rif. : 10.00

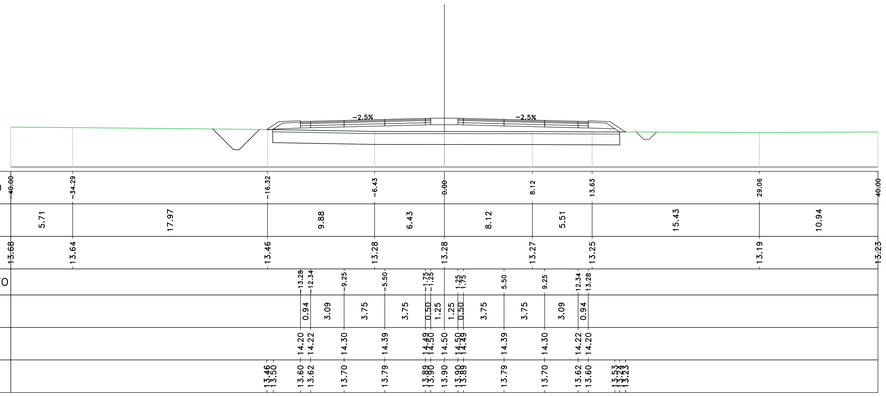


| Materiali – Progr.1+000.00 | | |
|---|---|---|
| Materiale | Area (m²) | Vol. (m³) |
| Rilevato | 9.24 | 229.44 |
| Scavo | 0.02 | 0.24 |
| Scotico | 6.89 | 134.75 |
| Terreno vegetale | 1.22 | 26.05 |

Sez. 51
Progr.: 1+000.00
Scala : 1:200
Q.Rif. : 10.00

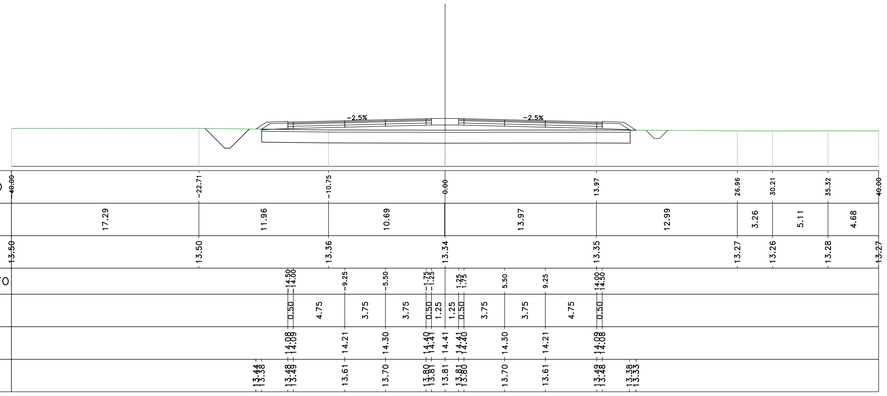


| Materiali – Progr.1+020.00 | | |
|---|---|---|
| Materiale | Area (m²) | Vol. (m³) |
| Rilevato | 4.70 | 139.39 |
| Scavo | 0.25 | 2.74 |
| Scotico | 6.39 | 132.82 |
| Terreno vegetale | 1.10 | 23.19 |

Sez. 52
Progr.: 1+020.00
Scala : 1:200
Q.Rif. : 10.00

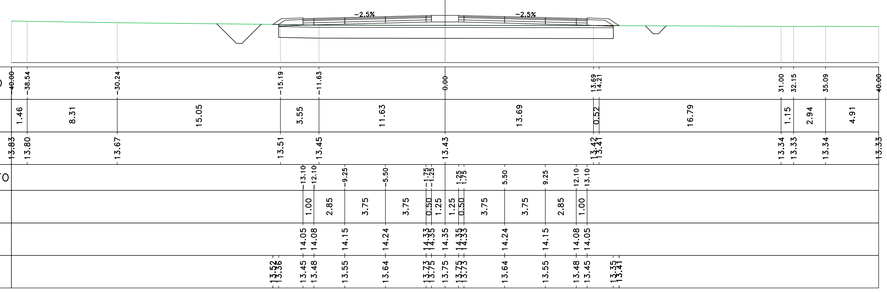


| Materiali – Progr.1+040.00 | | |
|---|---|---|
| Materiale | Area (m²) | Vol. (m³) |
| Rilevato | 4.90 | 95.88 |
| Scavo | 0.44 | 6.93 |
| Scotico | 2.86 | 93.46 |
| Terreno vegetale | 1.13 | 22.34 |

Sez. 53
Progr.: 1+040.00
Scala : 1:200
Q.Rif. : 10.00

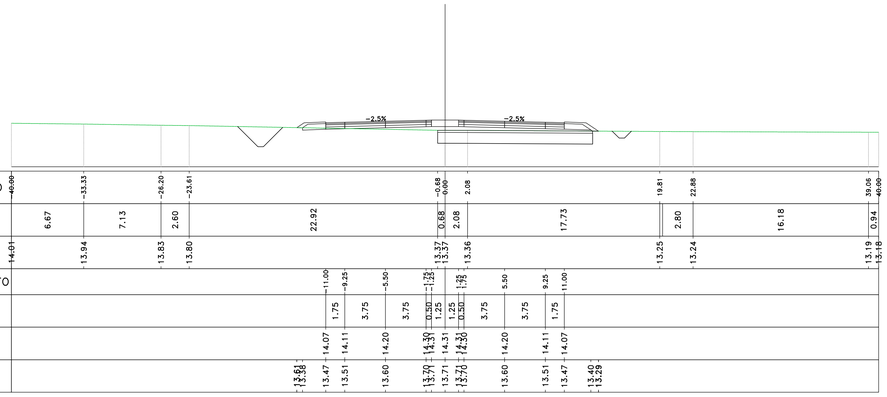


| Materiali – Progr.1+060.00 | | |
|---|---|---|
| Materiale | Area (m²) | Vol. (m³) |
| Rilevato | 2.44 | 73.33 |
| Scavo | 0.83 | 12.75 |
| Scotico | 5.54 | 84.94 |
| Terreno vegetale | 1.07 | 22.02 |

Sez. 54
Progr.: 1+060.00
Scala : 1:200
Q.Rif. : 10.00

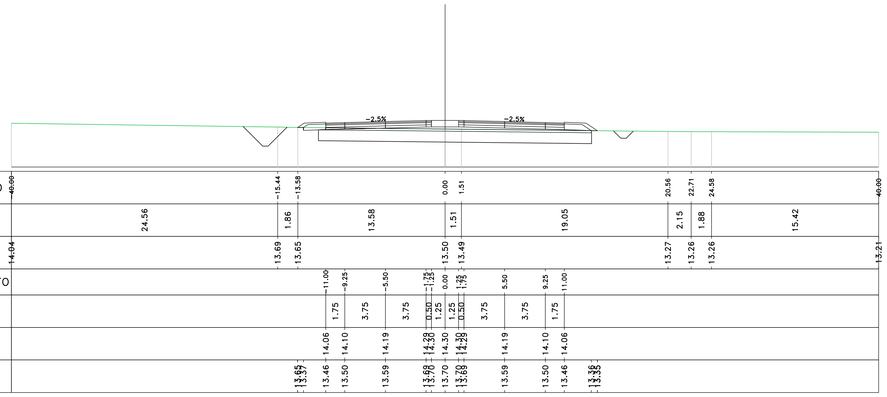


anas
GRUPPO FS ITALIANE

*Direzione Progettazione e Realizzazione Lavori*

S.S.291 "Della Nurra"
Lavori di costruzione del Lotto 1 da Alghero ad Olmedo, in località bivio cantoniera di Rudas (completamento collegamento Alghero–Sassari) e del Lotto 4 tra bivio Olmedo e l'aeroporto di Alghero –Fertilia (bretella per l'aeroporto)

PROGETTO ESECUTIVO — COD. CA29

PROGETTAZIONE: ATI: VIA - SERING - VDP - BRENG

PROGETTISTA E RESPONSABILE DELL'INTEGRAZIONE DELLE PRESTAZIONI SPECIALISTICHE:
*Dott. Ing. Giovanni Piazza (Ord. Ing. Prov. Roma A27296)*

MANDATARIA: ViA INGEGNERIA

MANDANTE: SERING INGEGNERIA

RESPONSABILE D'AREA
*Responsabile Tracciato stradale: Dott. Ing. Massimo Capasso (Ord. Ing. Prov. Roma 28037)*
*Responsabile Opere d'arte: Dott. Ing. Giovanni Piazza (Ord. Ing. Prov. Roma 27296)*
*Responsabile Idraulica, Geotecnica e Impianti: Dott. Ing. Sergio Di Maio (Ord. Ing. Prov. Palermo 2872)*
*Responsabile Ambiente: Dott. Ing. Francesco Ventura (Ord. Ing. Prov. Roma 14662)*

GEOLOGO:
*Dott. Geol. Enrico Cucuzza (Ord. Geo. Regione Sicilia 966)*

MANDANTE: VDP

MANDANTE: BRENG BRIDGE ENGINEERING

COORDINATORE SICUREZZA IN FASE DI PROGETTAZIONE:
*Dott. Ing. Sergio Di Maio (Ord. Ing. Prov. Palermo 2872)*

COORDINATORE ATTIVITA' DI PROGETTAZIONE:
*Dott. Ing. Maria Antonietta Merendino (Ord. Ing. Prov. Roma A28481)*

VISTO: IL RESPONSABILE DEL PROCEDIMENTO:
*Dott. Ing. Salvatore Campione*

PROGETTO STRADALE
Asse Principale
Asse Tipo B
Sezioni trasversali TAV 06

| CODICE PROGETTO (PROGETTO / LIV. PROG. / ANNO) | NOME FILE | REVISIONE | SCALA: |
|---|---|---|---|
| DPCA0029 E 21 | CODICE ELAB. T01PS01TRASZ06 — CA29_T01PS01TRASZ01-24_A1 | A | 1:200 |

| REV. | DESCRIZIONE | DATA | REDATTO | VERIFICATO | APPROVATO |
|---|---|---|---|---|---|
| D | | | | | |
| C | | | | | |
| B | | | | | |
| A | EMISSIONE | GIU 2021 | M.TOSI | M.CAPASSO | G.PIAZZA |