



Materiali - Progr.2+589.48		
Materiale	Area (m²)	Vol. (m³)
Rilivato	0.00	0.00
Scavo	12.41	163.38
Soffitto	8.00	0.00
Terrreno vegetale	0.13	3.33

Sez. OS06\_A  
Progr.: 2+589.48  
Scala : 1:200  
Q.Rif. : 10.00

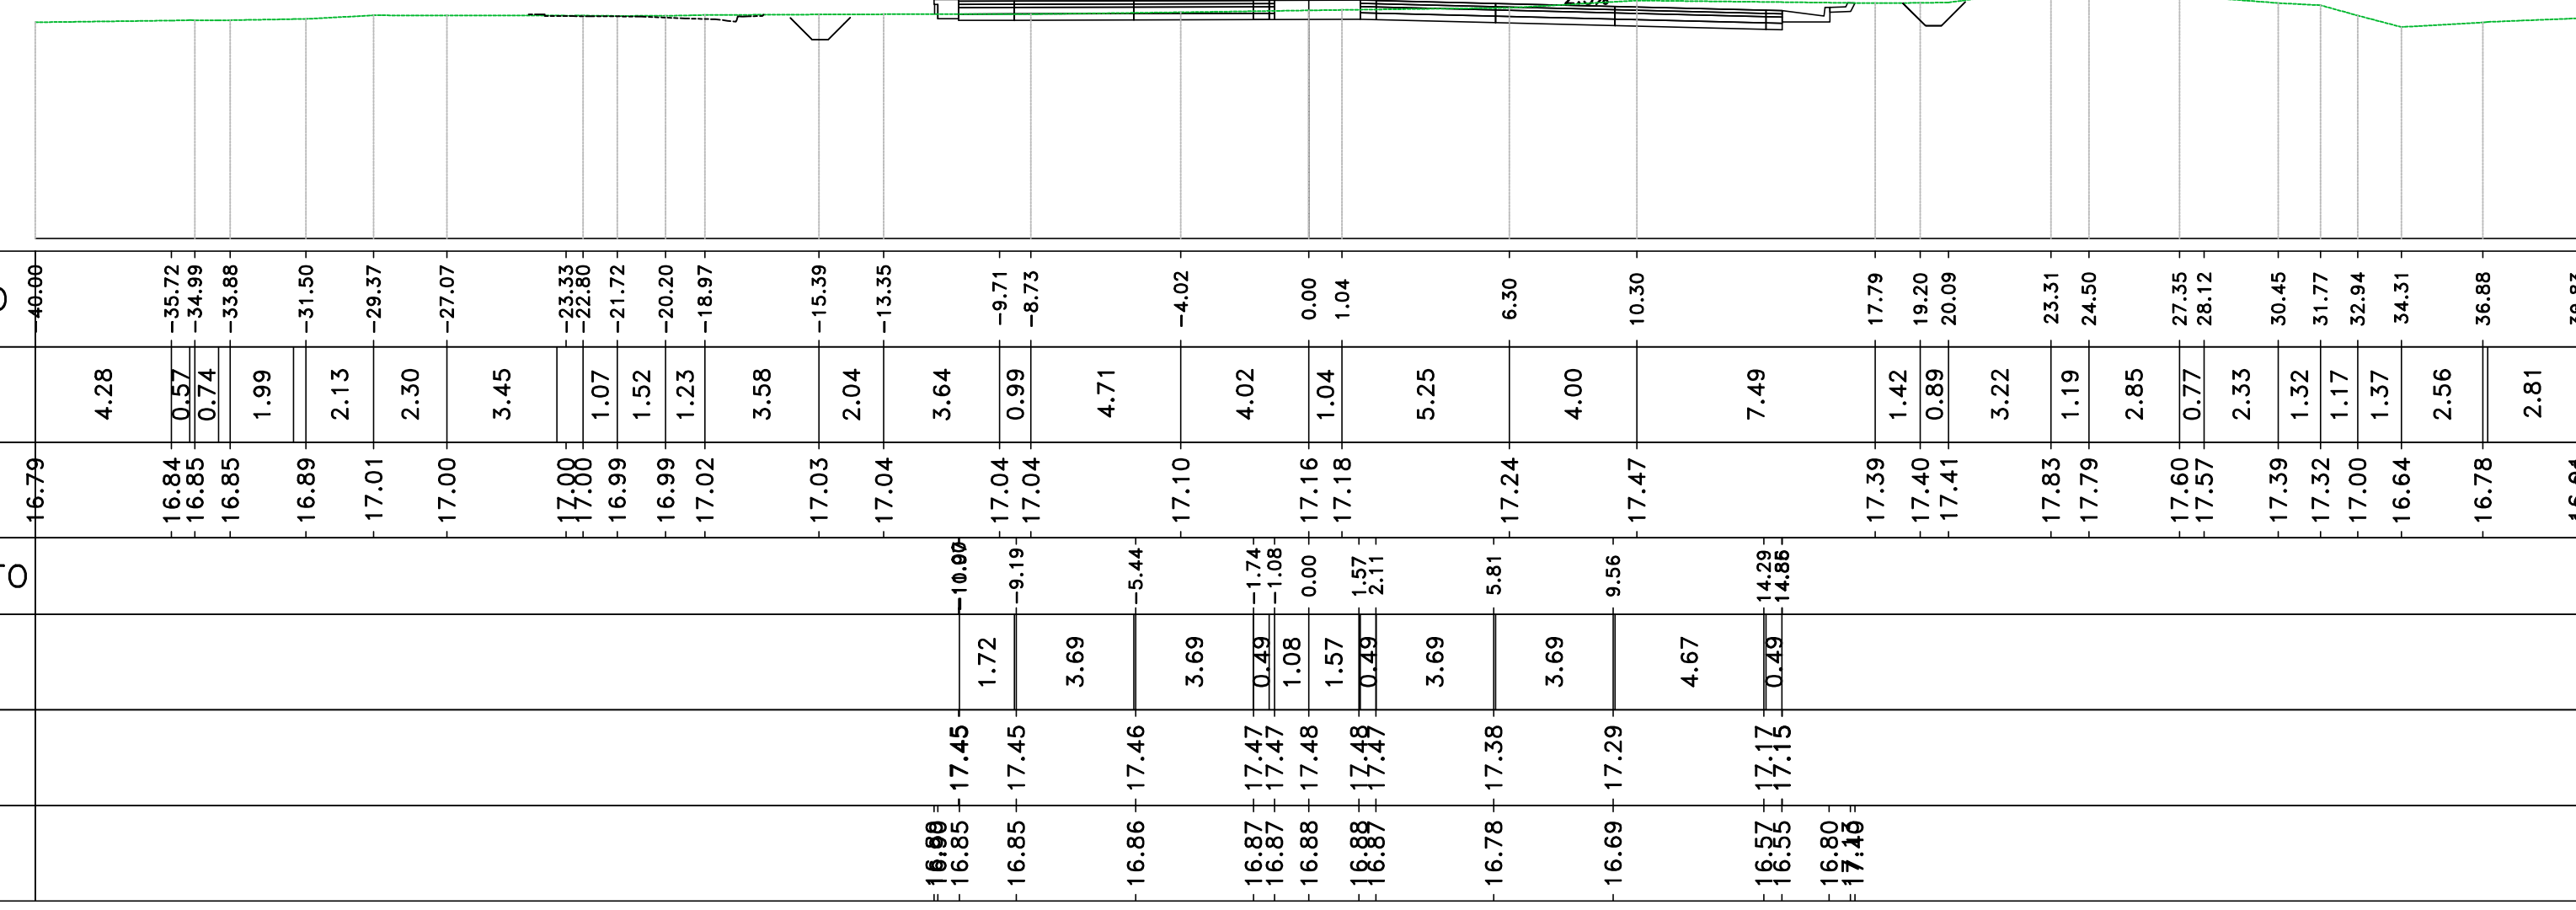


Materiali - Progr.2+656.61		
Materiale	Area (m²)	Vol. (m³)
Rilivato	48.50	650.68
Scavo	5.32	53.39
Soffitto	1.38	20.95

Sez. OS05\_A  
Progr.: 2+656.61  
Scala : 1:200  
Q.Rif. : 10.00

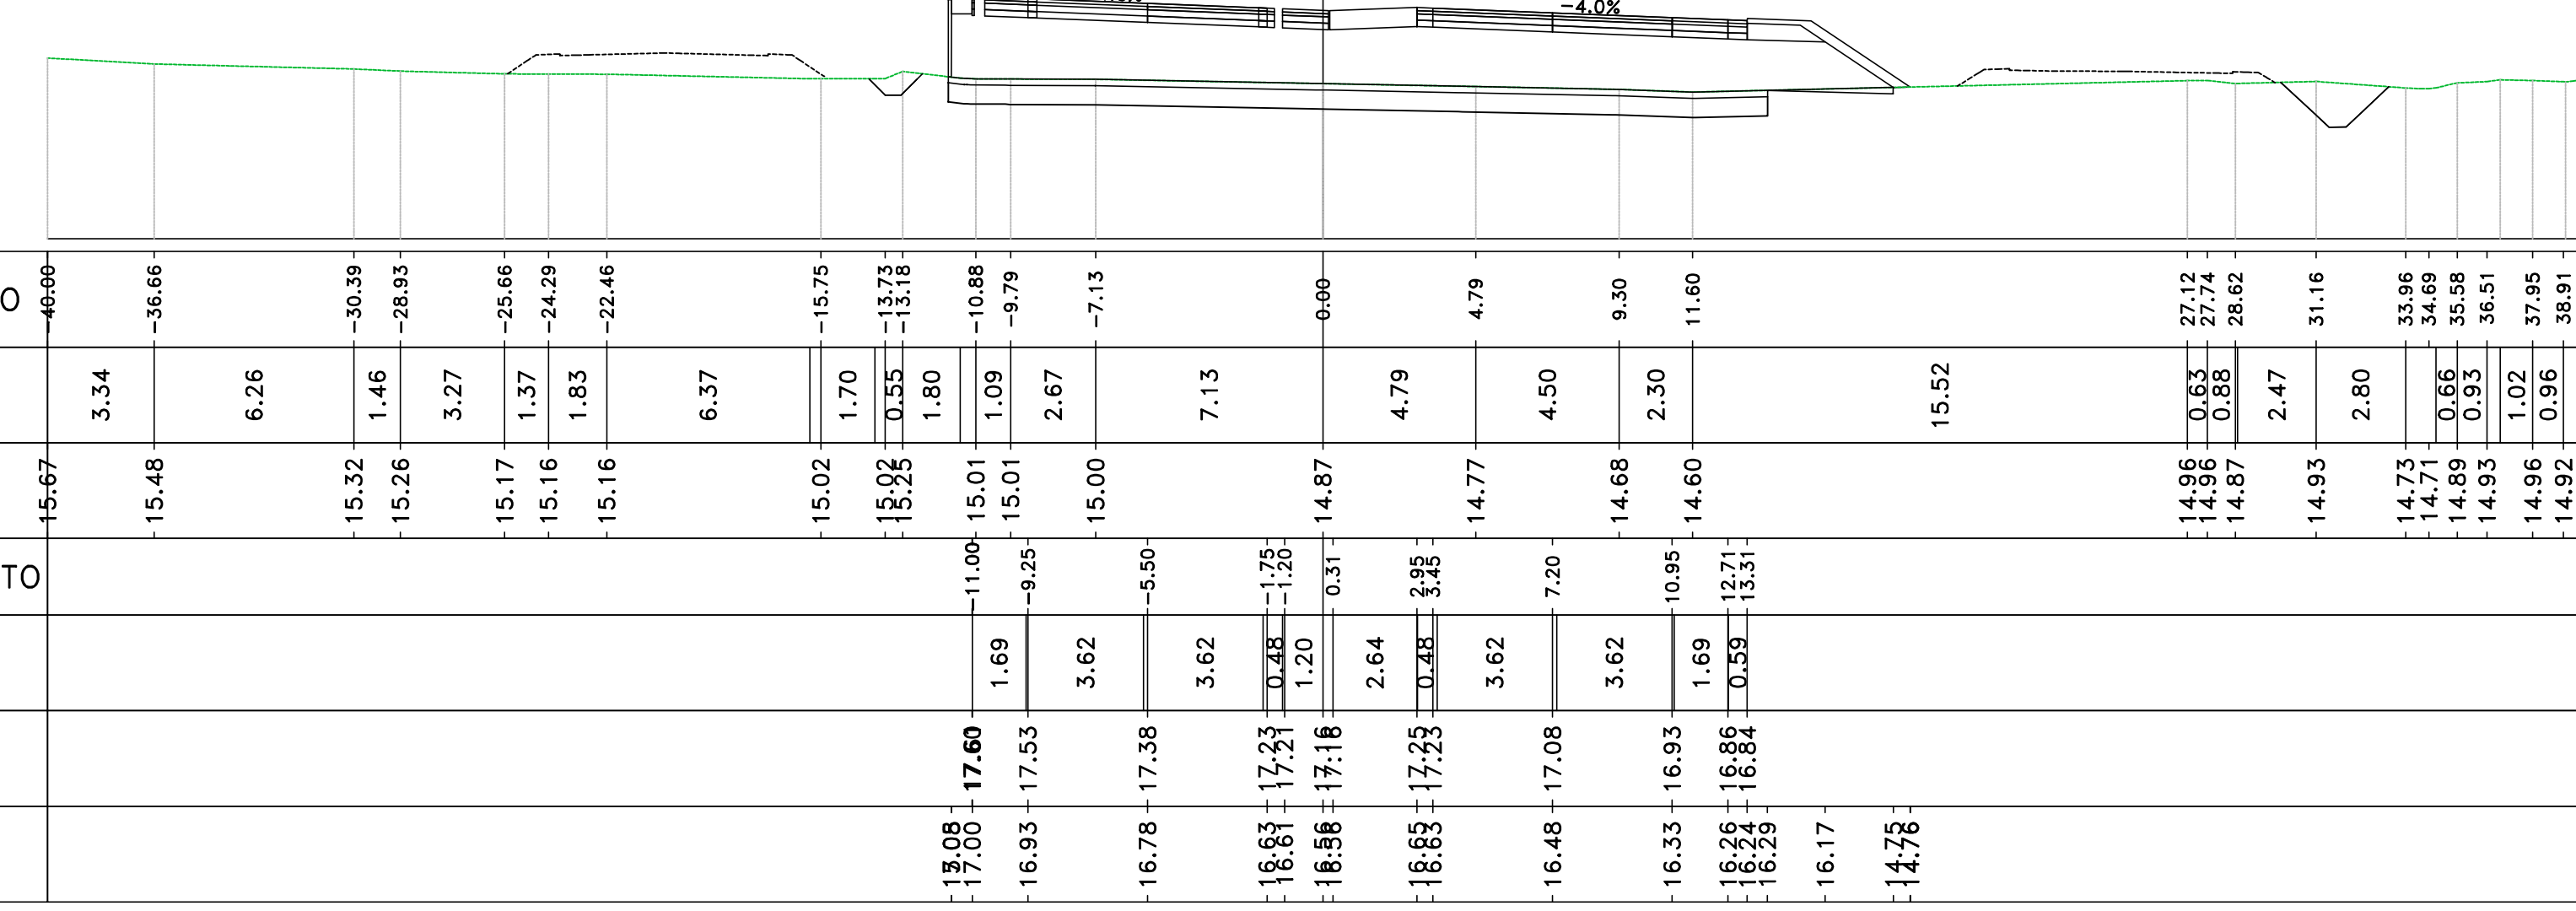


Materiali - Progr.2+600.00		
Materiale	Area (m²)	Vol. (m³)
Rilivato	1.15	8.04
Scavo	4.78	60.31
Soffitto	0.00	0.00
Terrreno vegetale	0.32	2.36

Sez. 131  
Progr.: 2+600.00  
Scala : 1:200  
Q.Rif. : 10.00

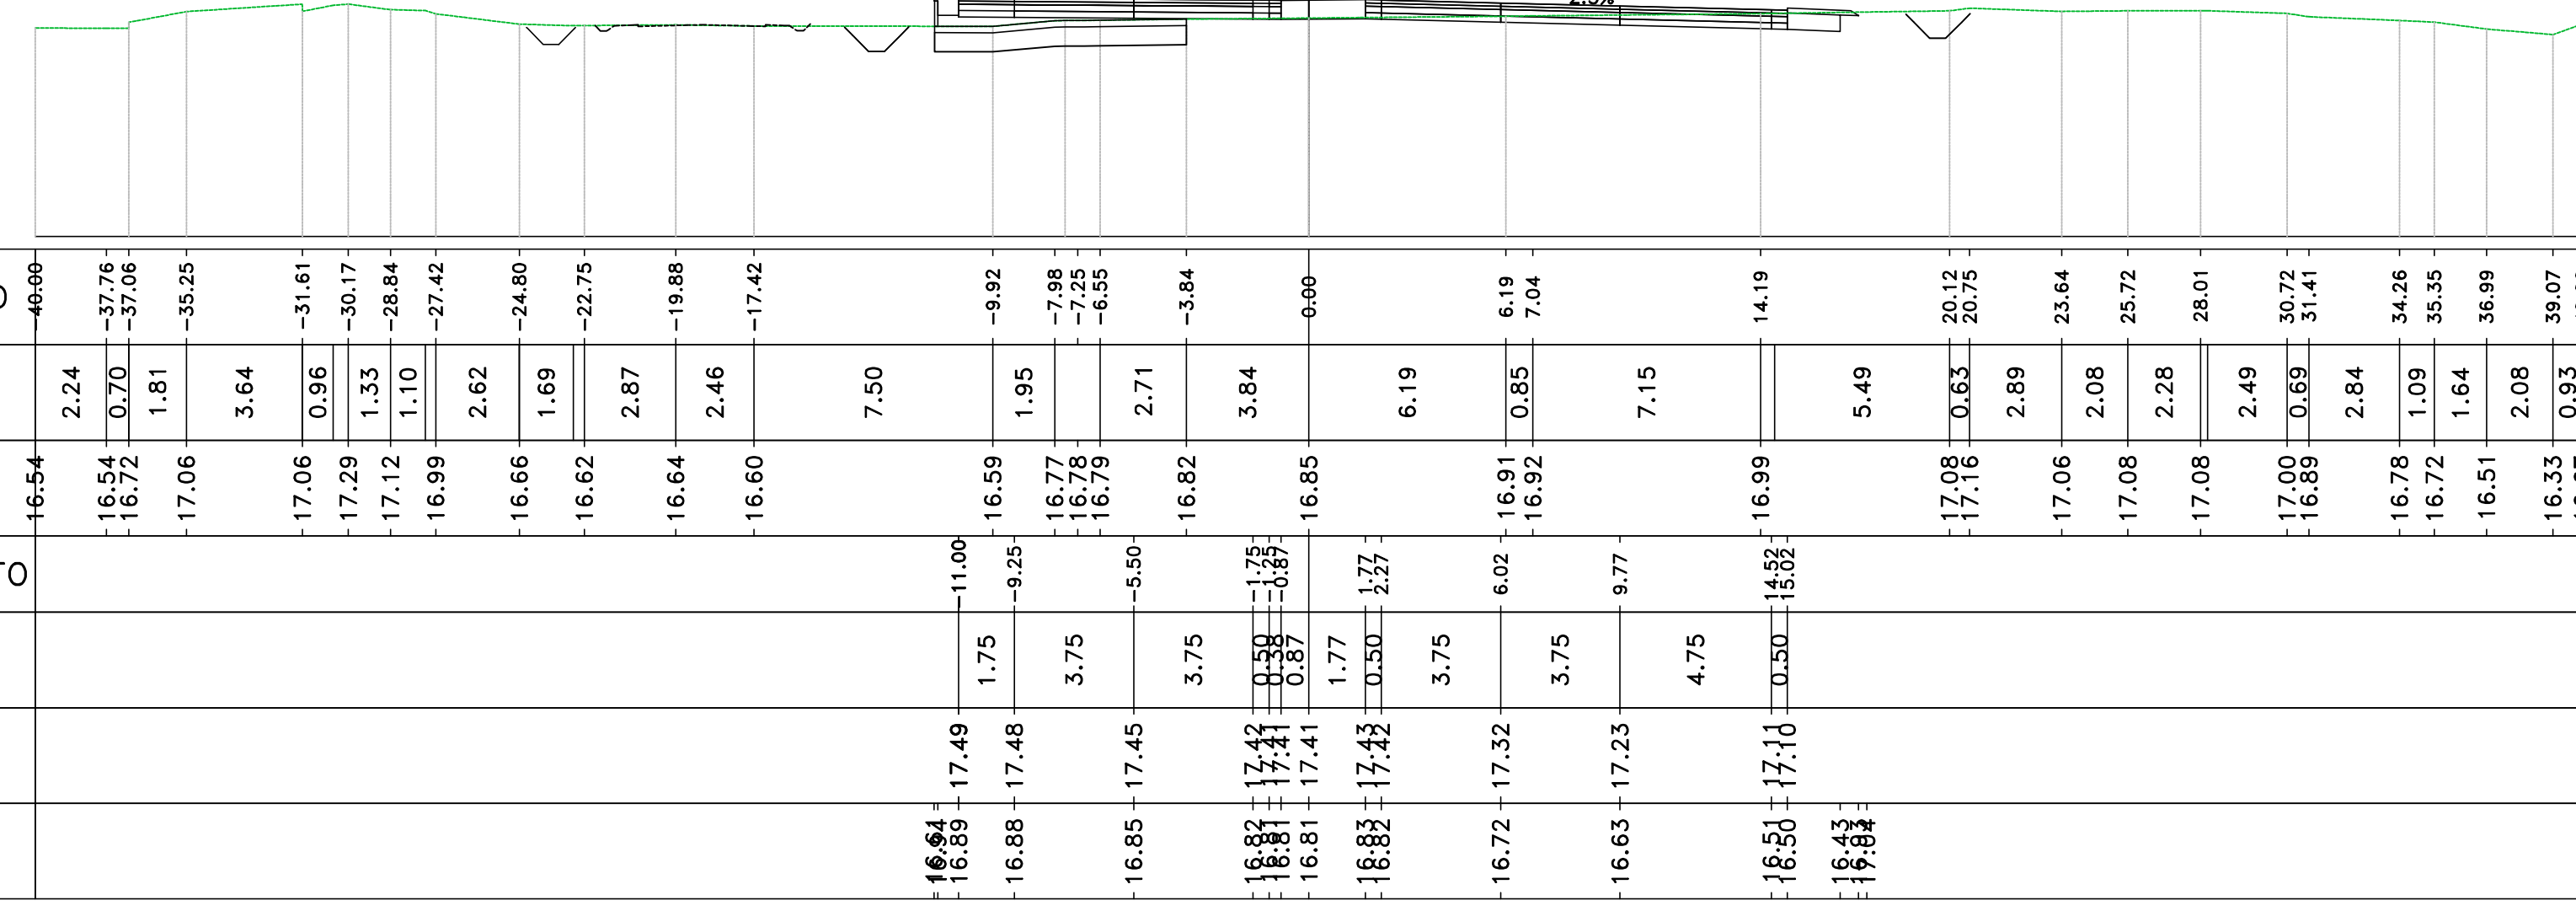


Materiali - Progr.2+660.00		
Materiale	Area (m²)	Vol. (m³)
Rilivato	44.66	141.47
Scavo	0.00	0.00
Soffitto	1.30	18.18
Terrreno vegetale	0.00	0.00

Sez. 134  
Progr.: 2+660.00  
Scala : 1:200  
Q.Rif. : 10.00

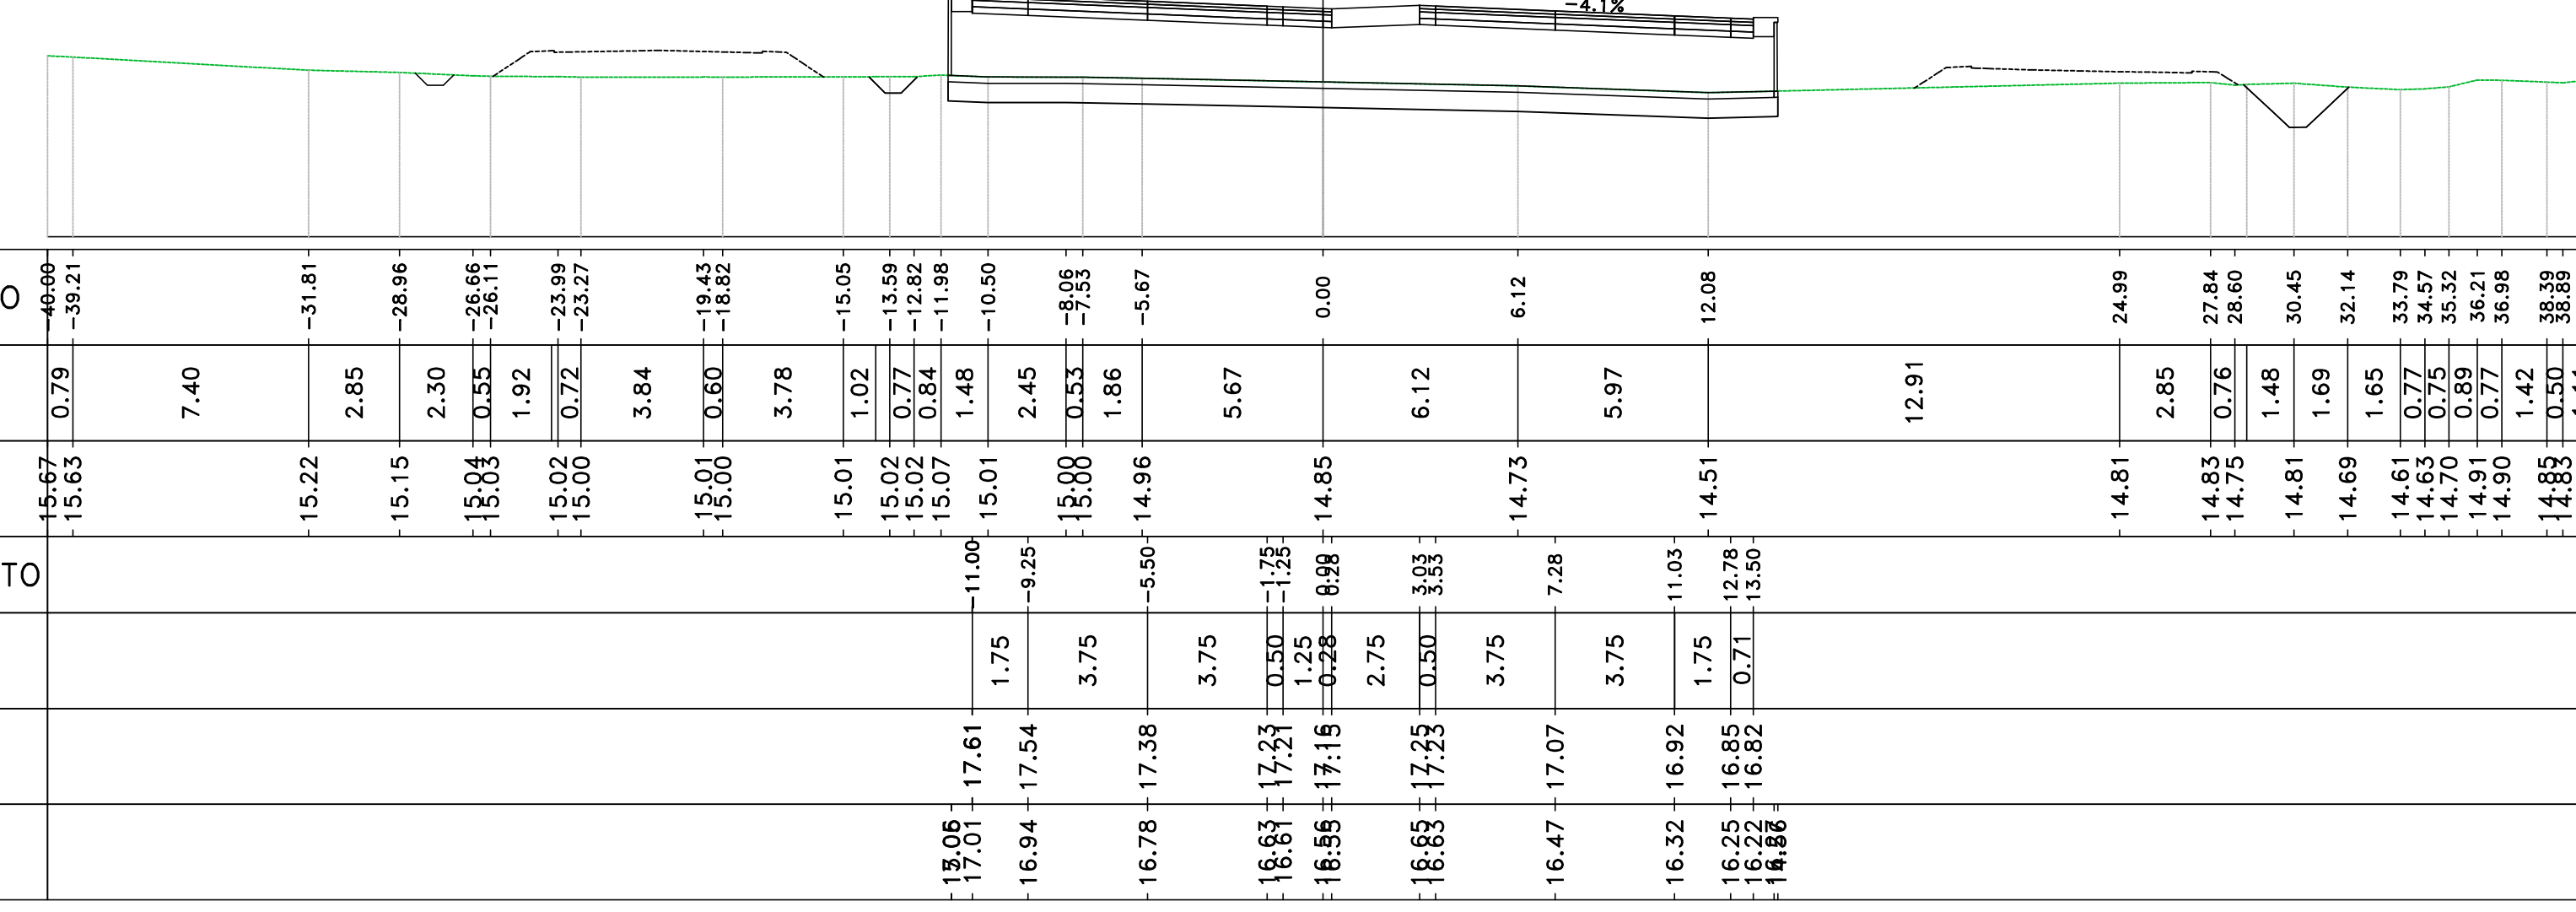


Materiali - Progr.2+620.00		
Materiale	Area (m²)	Vol. (m³)
Rilivato	18.52	188.66
Scavo	0.00	0.00
Soffitto	3.81	71.94
Terrreno vegetale	0.64	9.55

Sez. 132  
Progr.: 2+620.00  
Scala : 1:200  
Q.Rif. : 10.00

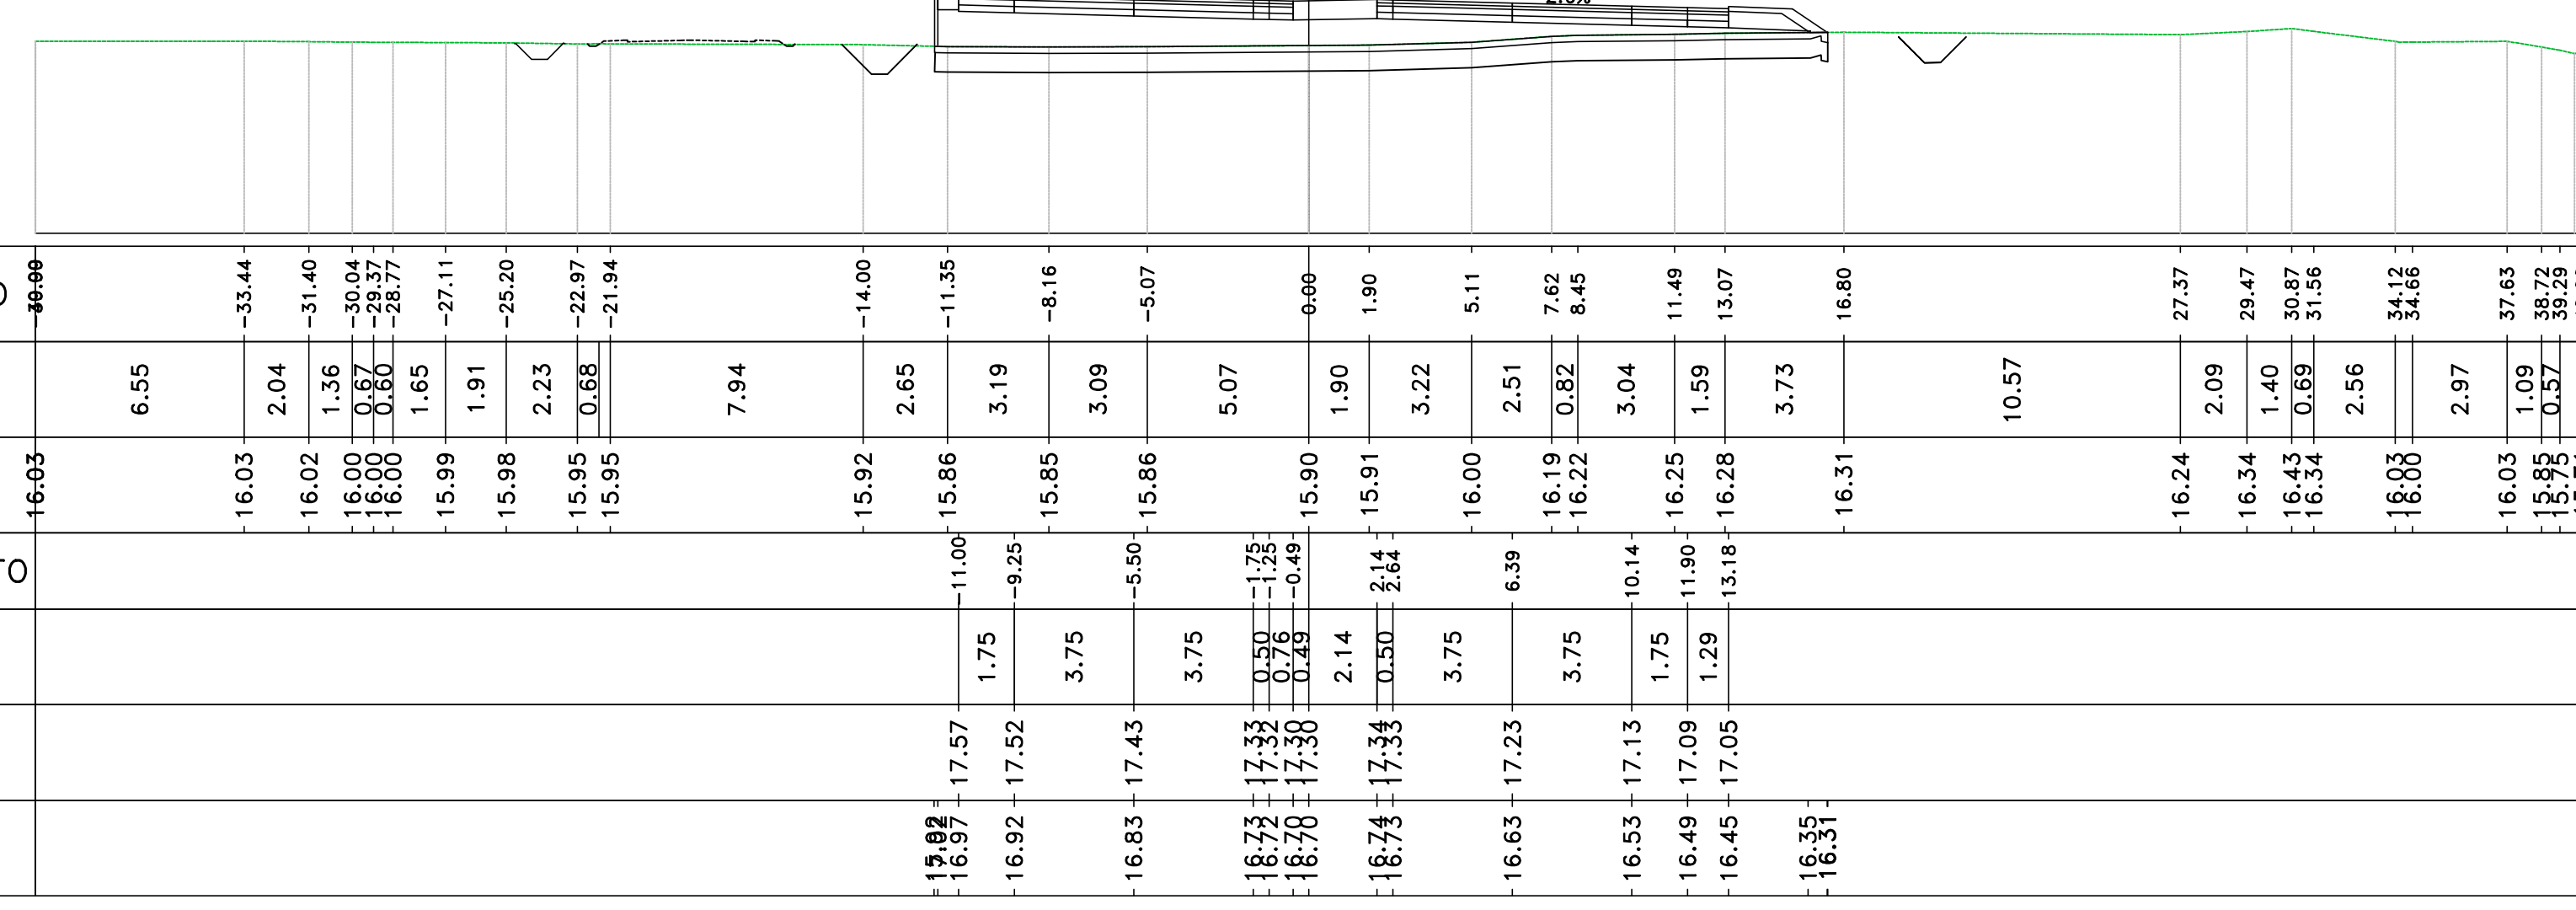


Materiali - Progr.2+680.00		
Materiale	Area (m²)	Vol. (m³)
Rilivato	61.81	1083.10
Scavo	0.00	0.00
Soffitto	3.42	108.04
Terrreno vegetale	0.00	0.00

Sez. 135  
Progr.: 2+680.00  
Scala : 1:200  
Q.Rif. : 10.00

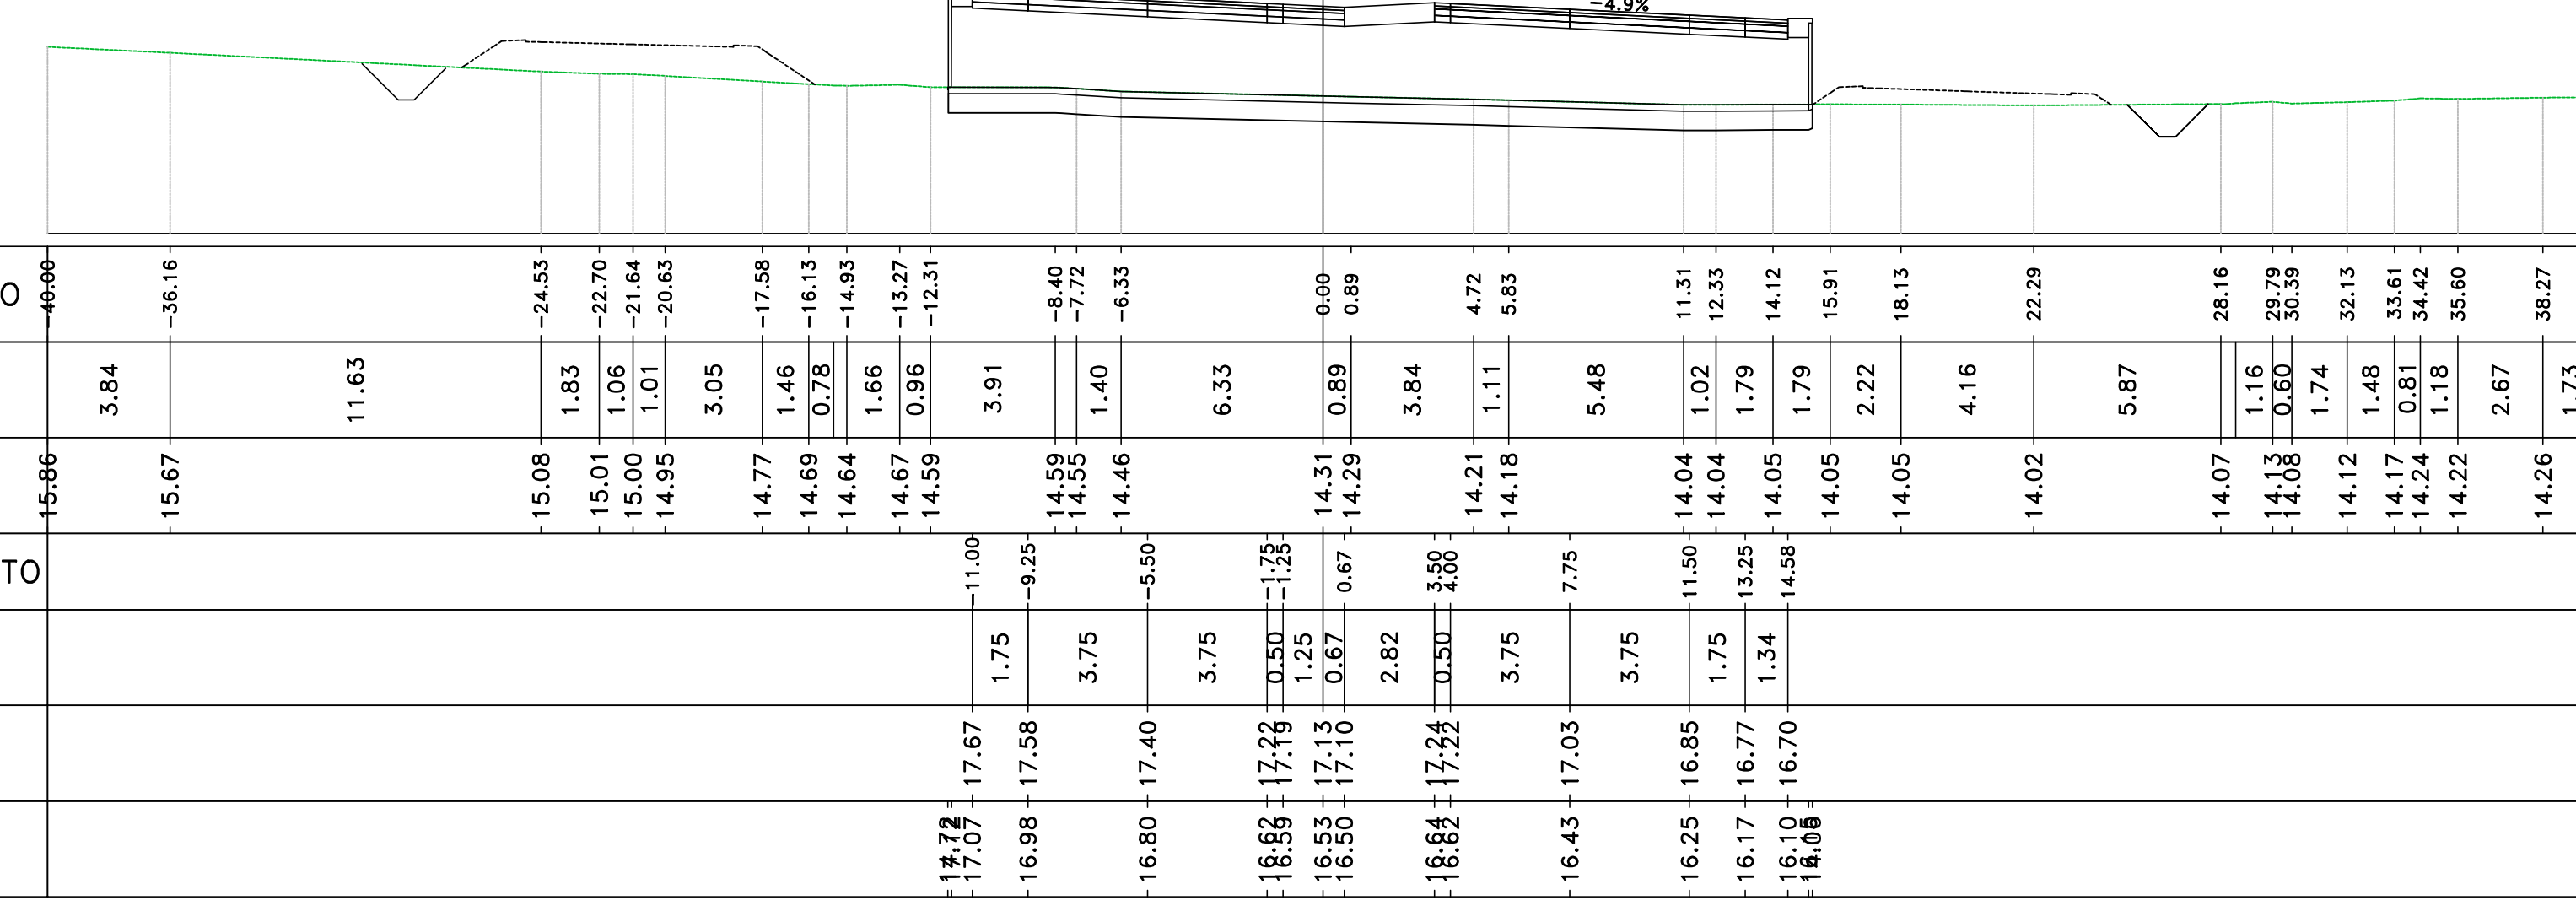


Materiali - Progr.2+640.00		
Materiale	Area (m²)	Vol. (m³)
Rilivato	34.58	531.02
Scavo	0.00	0.00
Soffitto	5.72	113.25
Terrreno vegetale	1.18	17.97

Sez. 133  
Progr.: 2+640.00  
Scala : 1:200  
Q.Rif. : 10.00

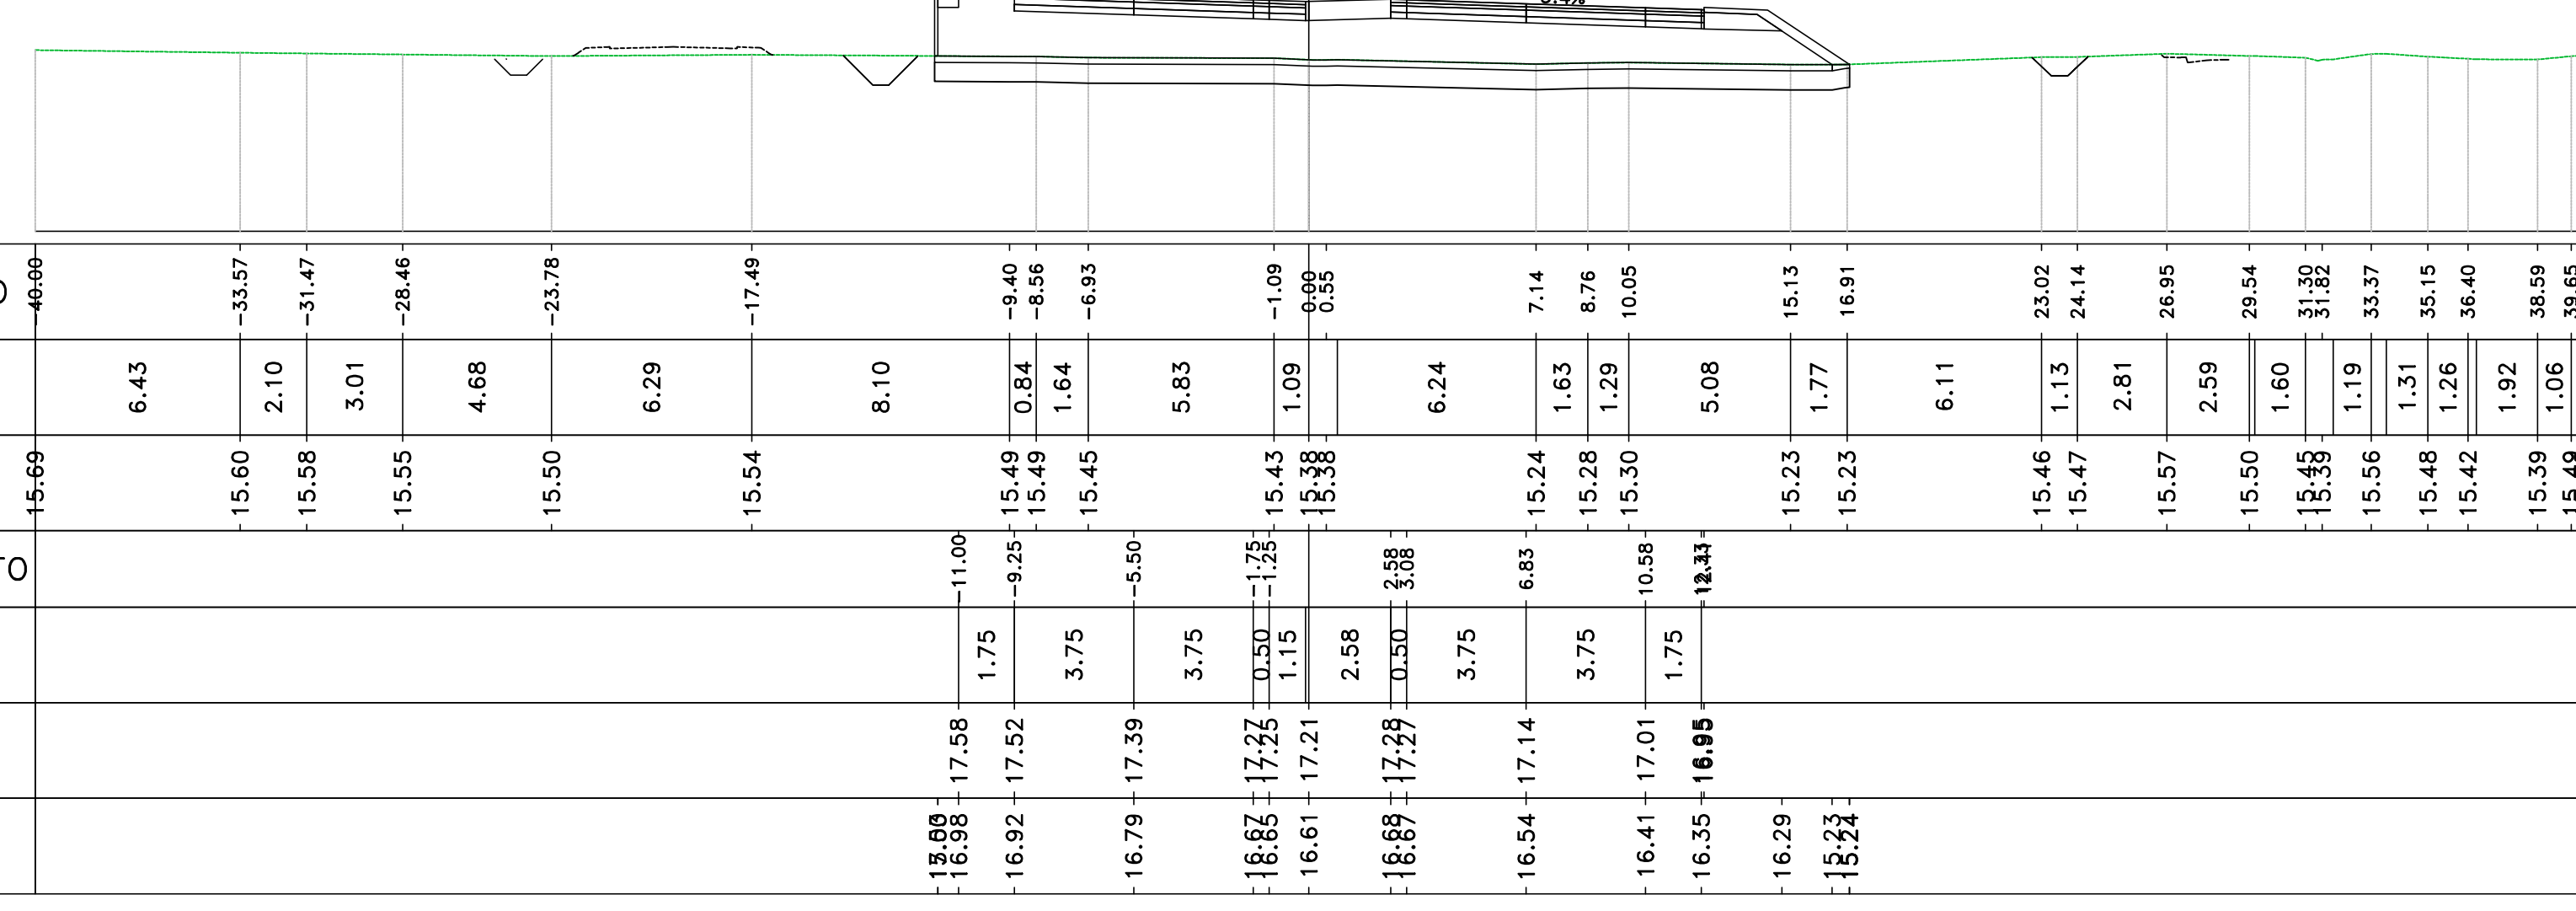

Materiali - Progr.2+700.00		
Materiale	Area (m²)	Vol. (m³)
Rilivato	74.50	1381.91
Scavo	0.00	0.00
Soffitto	5.74	113.28
Terrreno vegetale	0.00	0.00

Sez. 136  
Progr.: 2+700.00  
Scala : 1:200  
Q.Rif. : 10.00

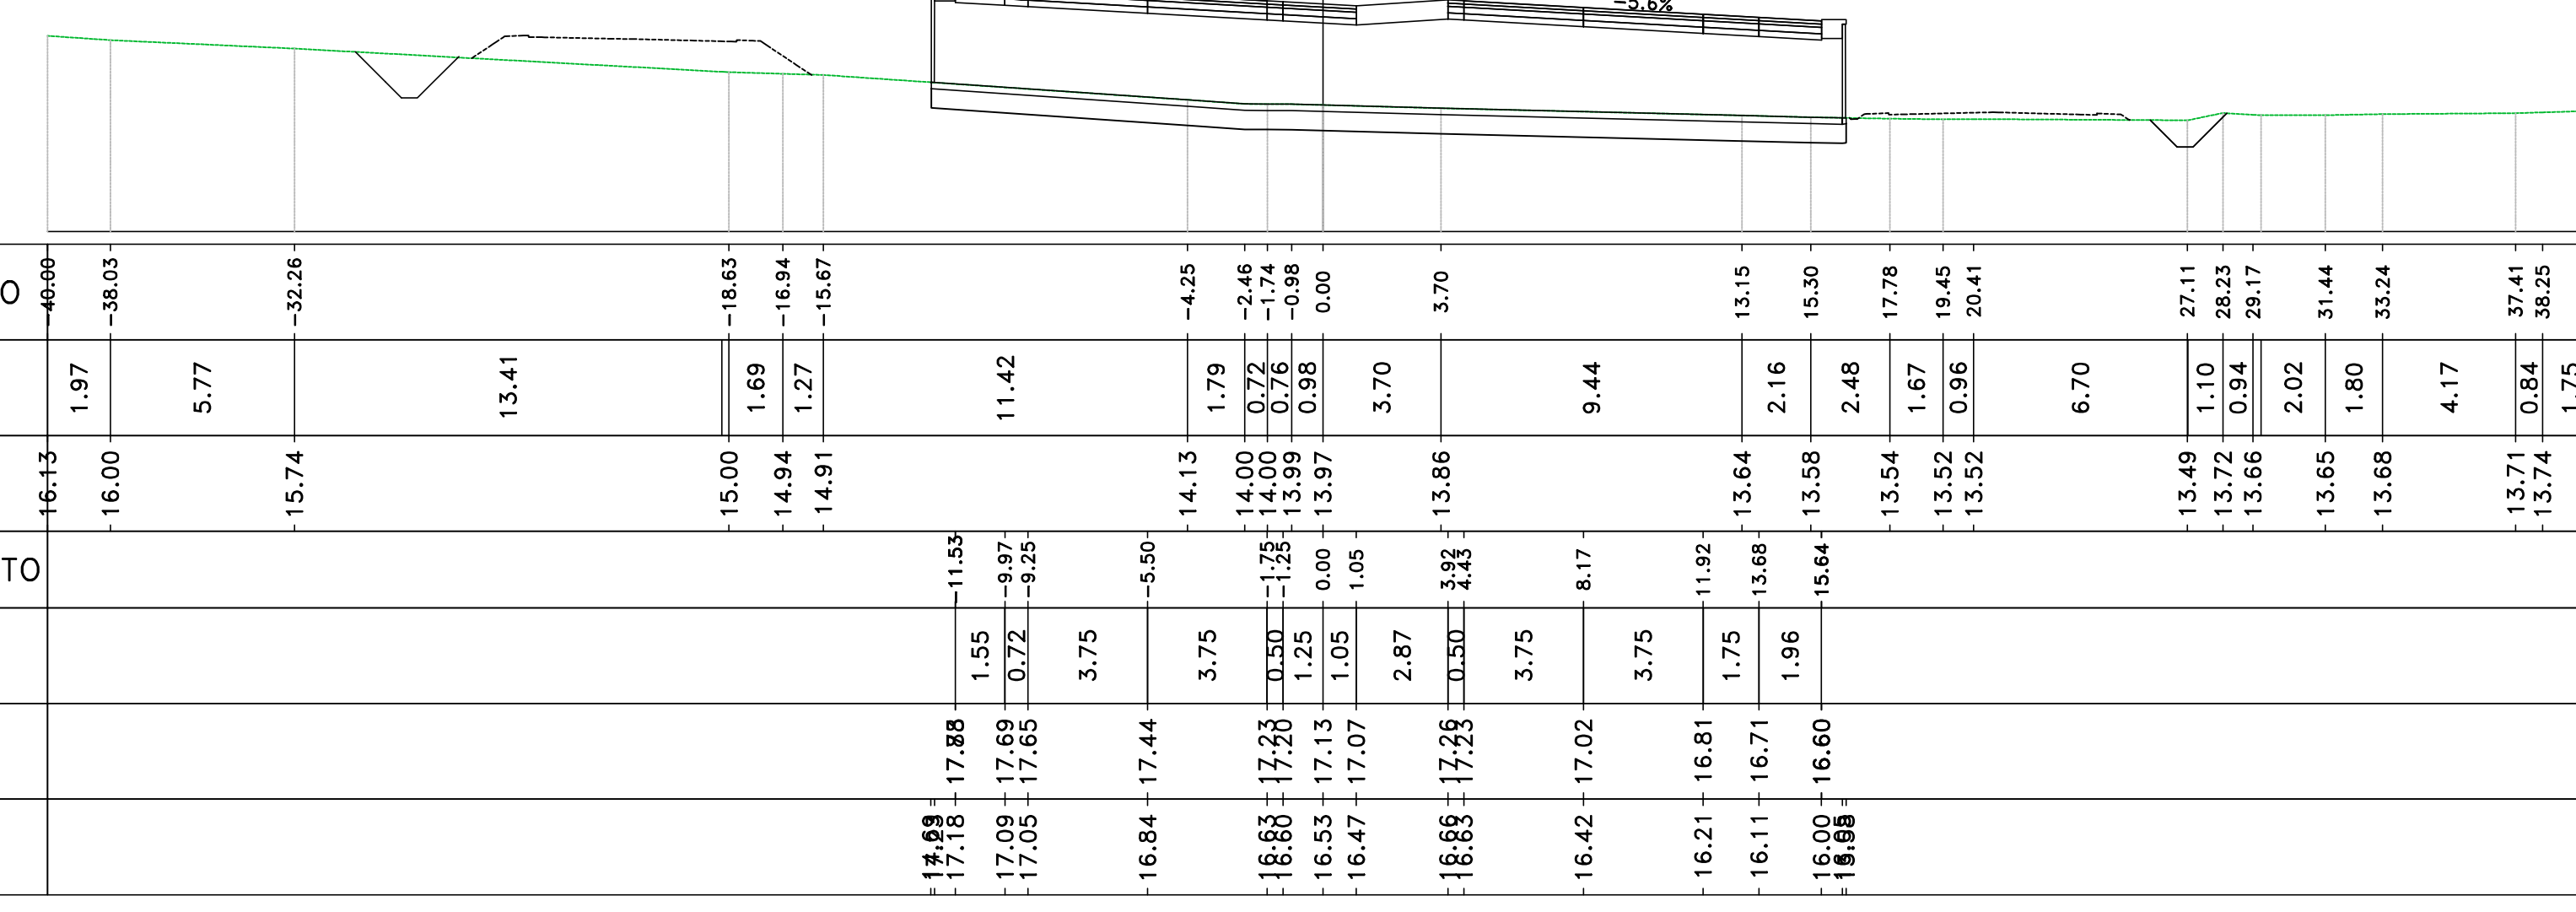



**S.S.291 "Della Nurra"**  
Lavori di costruzione del Lotto 1 da Alghero ad Olmedo, in località bivio cantoniera di Rudas (completamento collegamento Alghero-Sassari) e del Lotto 4 tra bivio Olmedo e l'aeroporto di Alghero-Fertilia (bretella per l'aeroporto)

---

**PROGETTO ESECUTIVO**

PROGETTISTA E RESPONSABILE DELL'INTEGRAZIONE DELLE PRESTAZIONI SPECIALISTICHE:

PROGETTISTA E RESPONSABILE DELL'INTEGRAZIONE DELLE PRESTAZIONI SPECIALISTICHE:

RESPONSABILE D'AREA

COORDINATORE SICUREZZA IN FASE DI PROGETTAZIONE:

COORDINATORE ATTIVITA' DI PROGETTAZIONE:

VISTO: IL RESPONSABILE DEL PROCEDIMENTO:

MANDANTE: **VIA INGEGNERIA**

MANDANTE: **SERING INGEGNERIA**

MANDANTE: **BRENG SIGILLI ENGINEERING**

---

**PROGETTO STRADALE**  
Asse Principale  
Asse Tipo B  
Sezioni trasversali TAV 18

CODICE PROGETTO	NOME FILE	REVISIONE	SCALA:
DP/CA/0029	CA29_T01P501TRASZ18	A	1:200

REV.	DESCRIZIONE	DATA	REDATTO	VERIFICATO	APPROVATO
A	EMISSIONE	04/2021	M.TODI	M.PASSO	G.PAZZA