



Materiali - Progr.3+400.00
Materiali: Rilevato, Scavo, Scalfici, Terrano vegetale

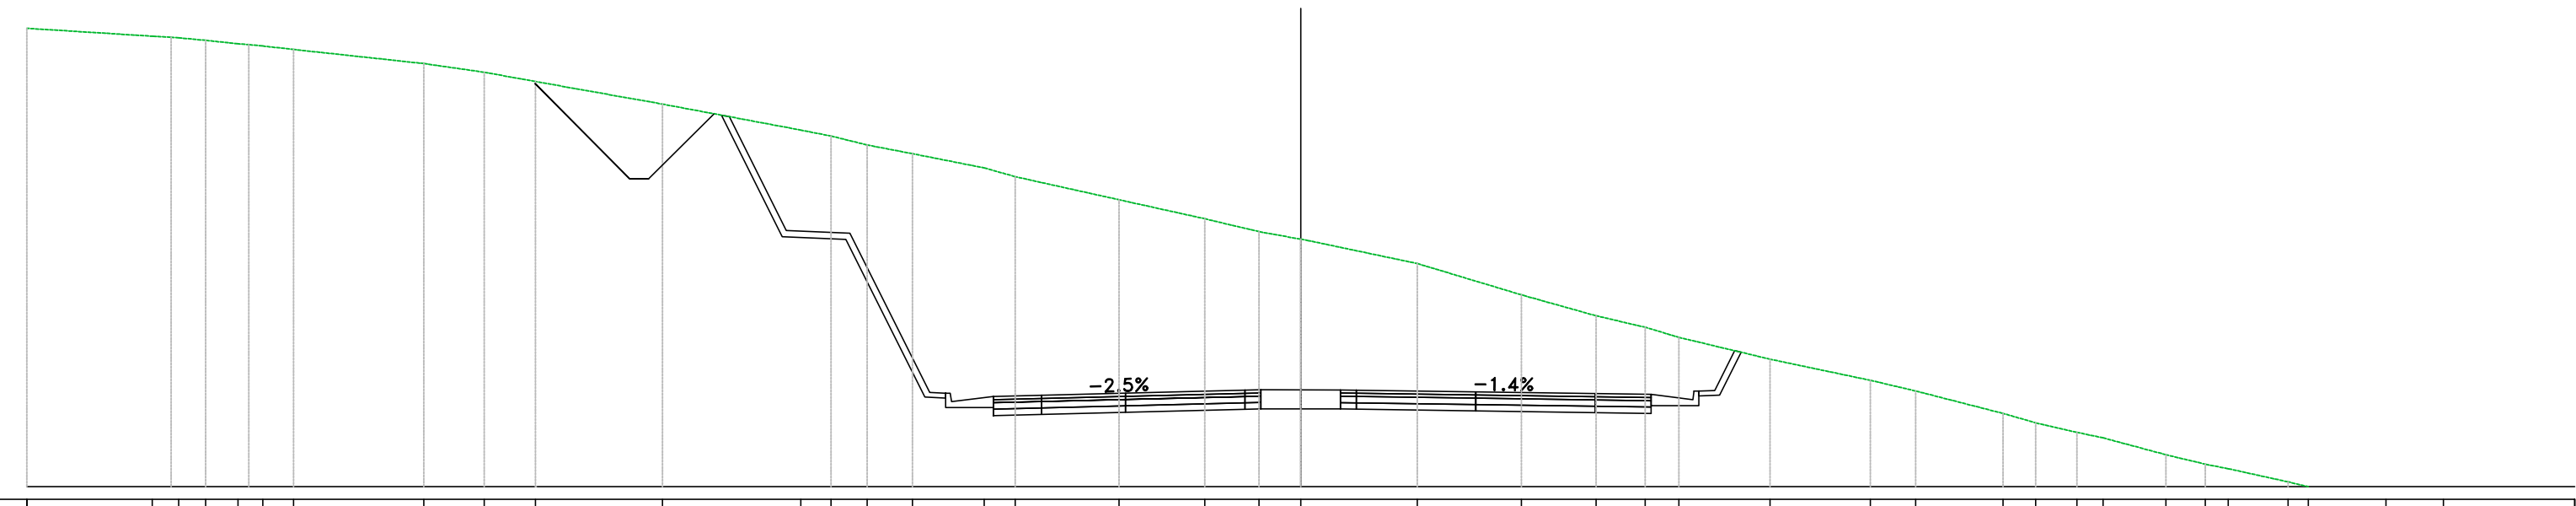

Sez. 171
Progr.: 3+400.00
Scala : 1:200
Q.Rif. : 20.00

PROGRESSIVE TERRENO, PARZIALI TERRENO, QUOTE TERRENO, PROGRESSIVE PROGETTO, PARZIALI PROGETTO, QUOTE PROGETTO, QUOTE SOTTOFONDO


Materiali - Progr.3+420.00
Materiali: Rilevato, Scavo, Scalfici, Terrano vegetale

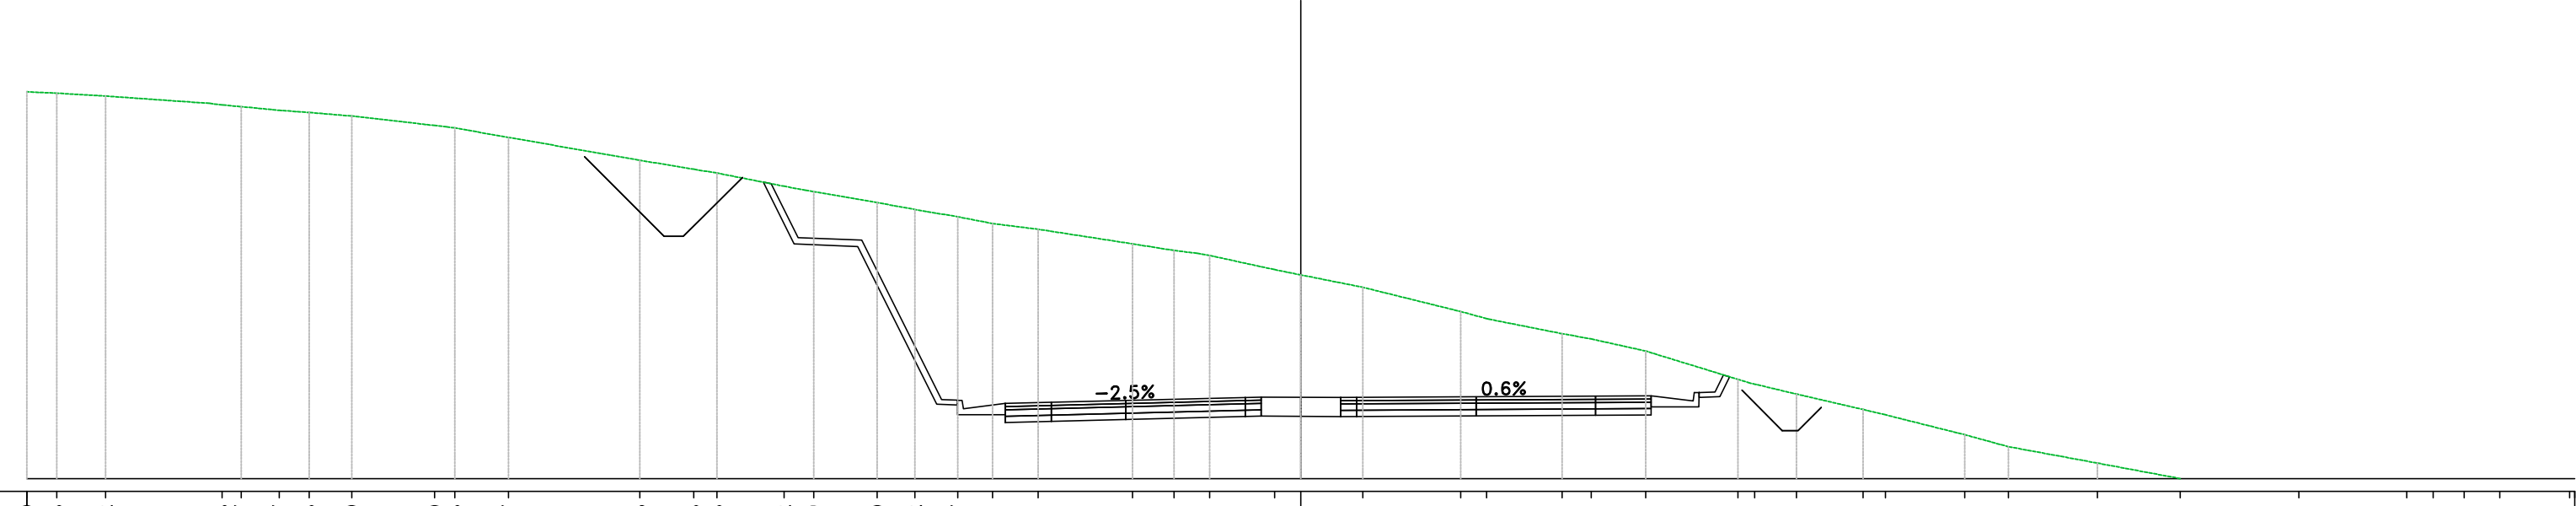

Sez. 172
Progr.: 3+420.00
Scala : 1:200
Q.Rif. : 20.00

PROGRESSIVE TERRENO, PARZIALI TERRENO, QUOTE TERRENO, PROGRESSIVE PROGETTO, PARZIALI PROGETTO, QUOTE PROGETTO, QUOTE SOTTOFONDO


Materiali - Progr.3+440.00
Materiali: Rilevato, Scavo, Scalfici, Terrano vegetale

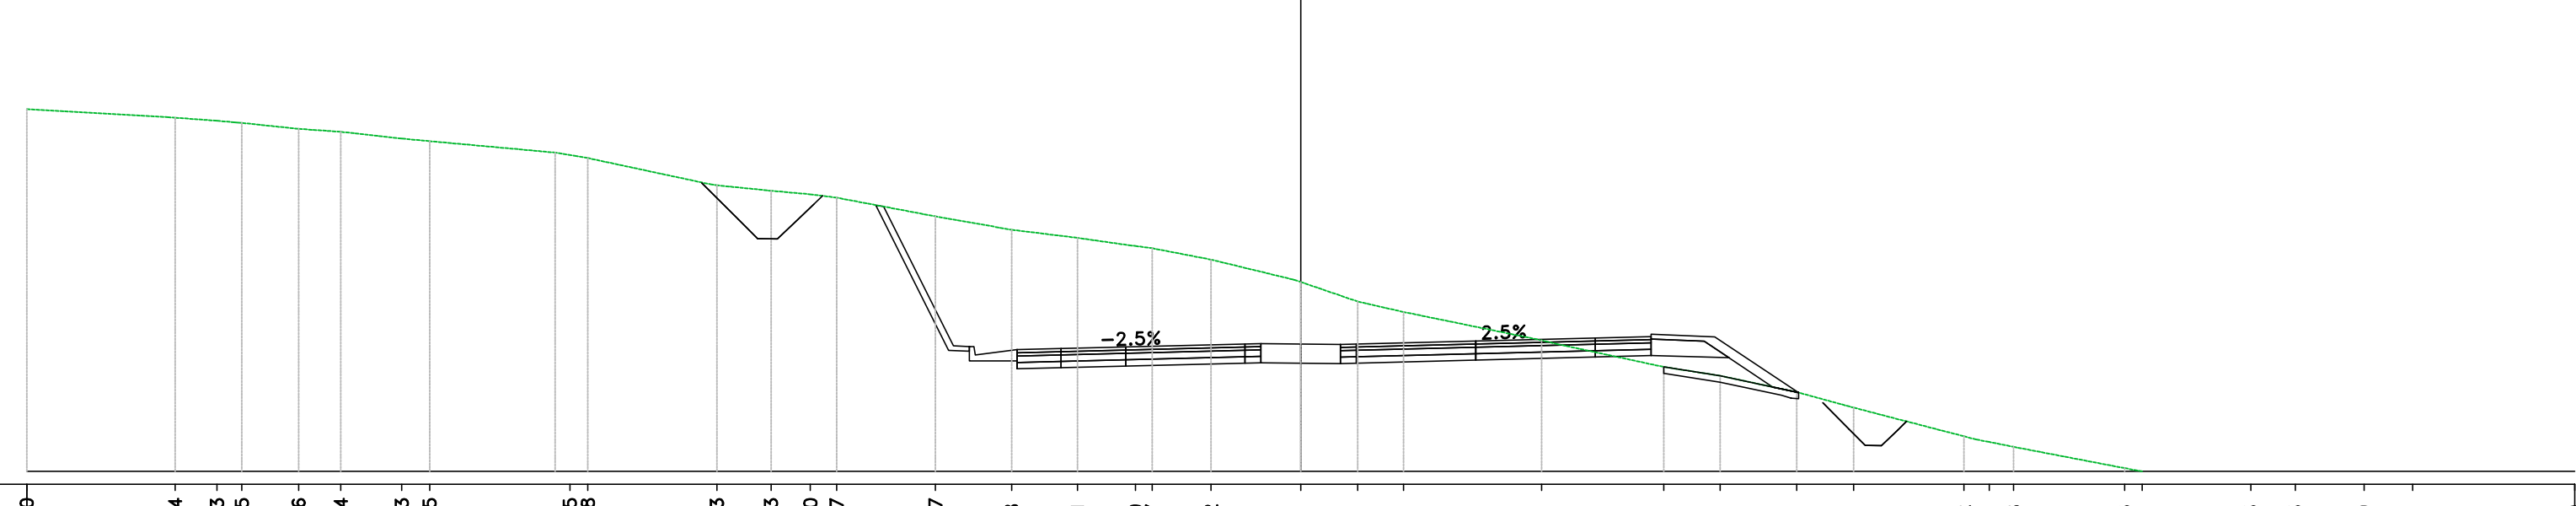

Sez. 173
Progr.: 3+440.00
Scala : 1:200
Q.Rif. : 18.00

PROGRESSIVE TERRENO, PARZIALI TERRENO, QUOTE TERRENO, PROGRESSIVE PROGETTO, PARZIALI PROGETTO, QUOTE PROGETTO, QUOTE SOTTOFONDO


Materiali - Progr.3+460.00
Materiali: Rilevato, Scavo, Scalfici, Terrano vegetale

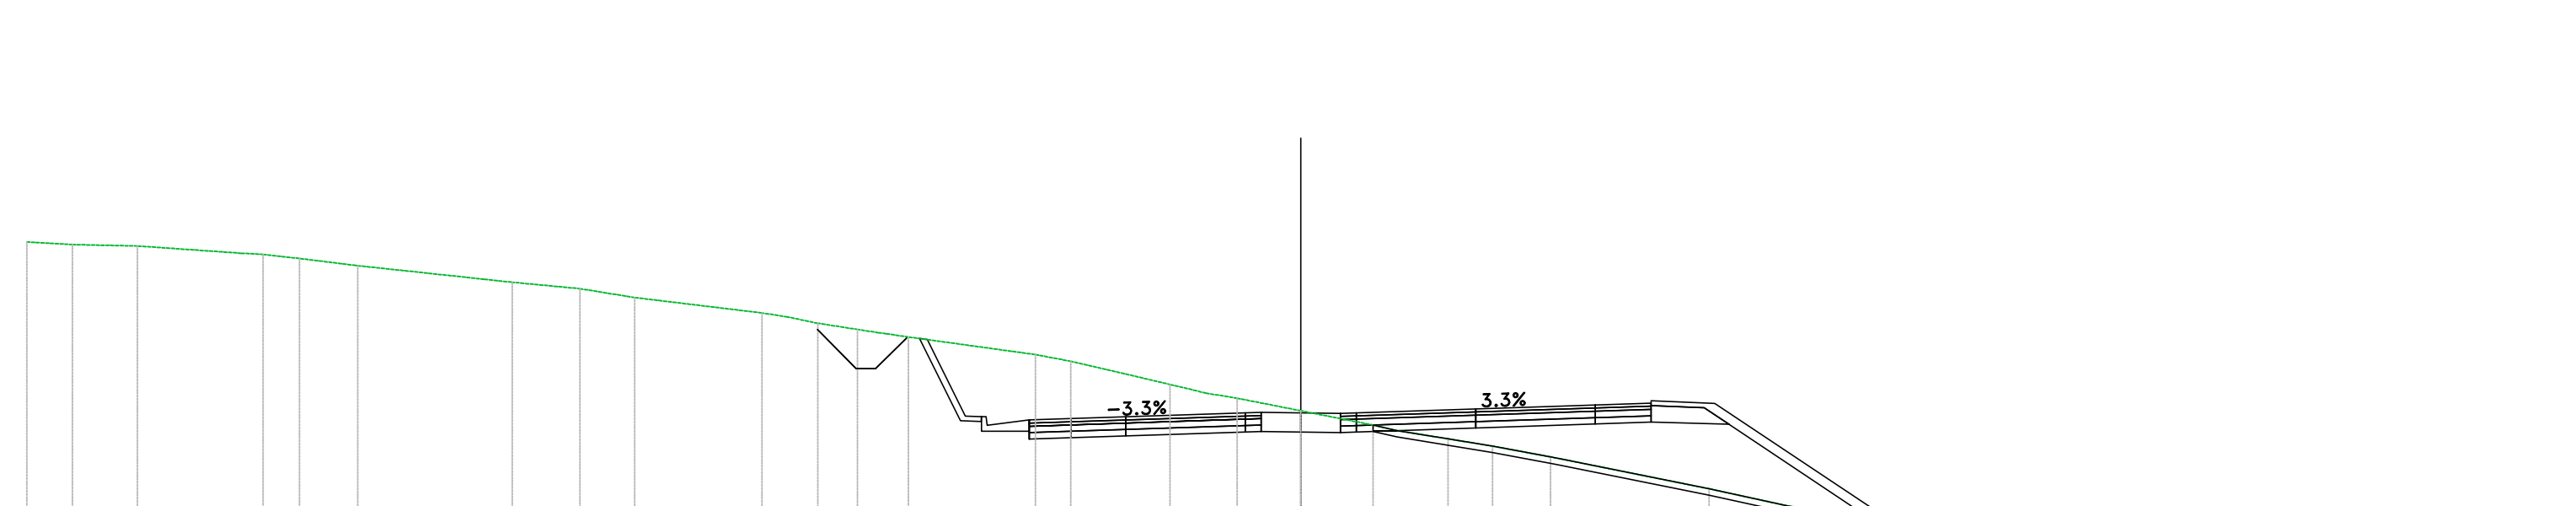

Sez. 174
Progr.: 3+460.00
Scala : 1:200
Q.Rif. : 15.00

PROGRESSIVE TERRENO, PARZIALI TERRENO, QUOTE TERRENO, PROGRESSIVE PROGETTO, PARZIALI PROGETTO, QUOTE PROGETTO, QUOTE SOTTOFONDO


Materiali - Progr.3+480.00
Materiali: Rilevato, Scavo, Scalfici, Terrano vegetale

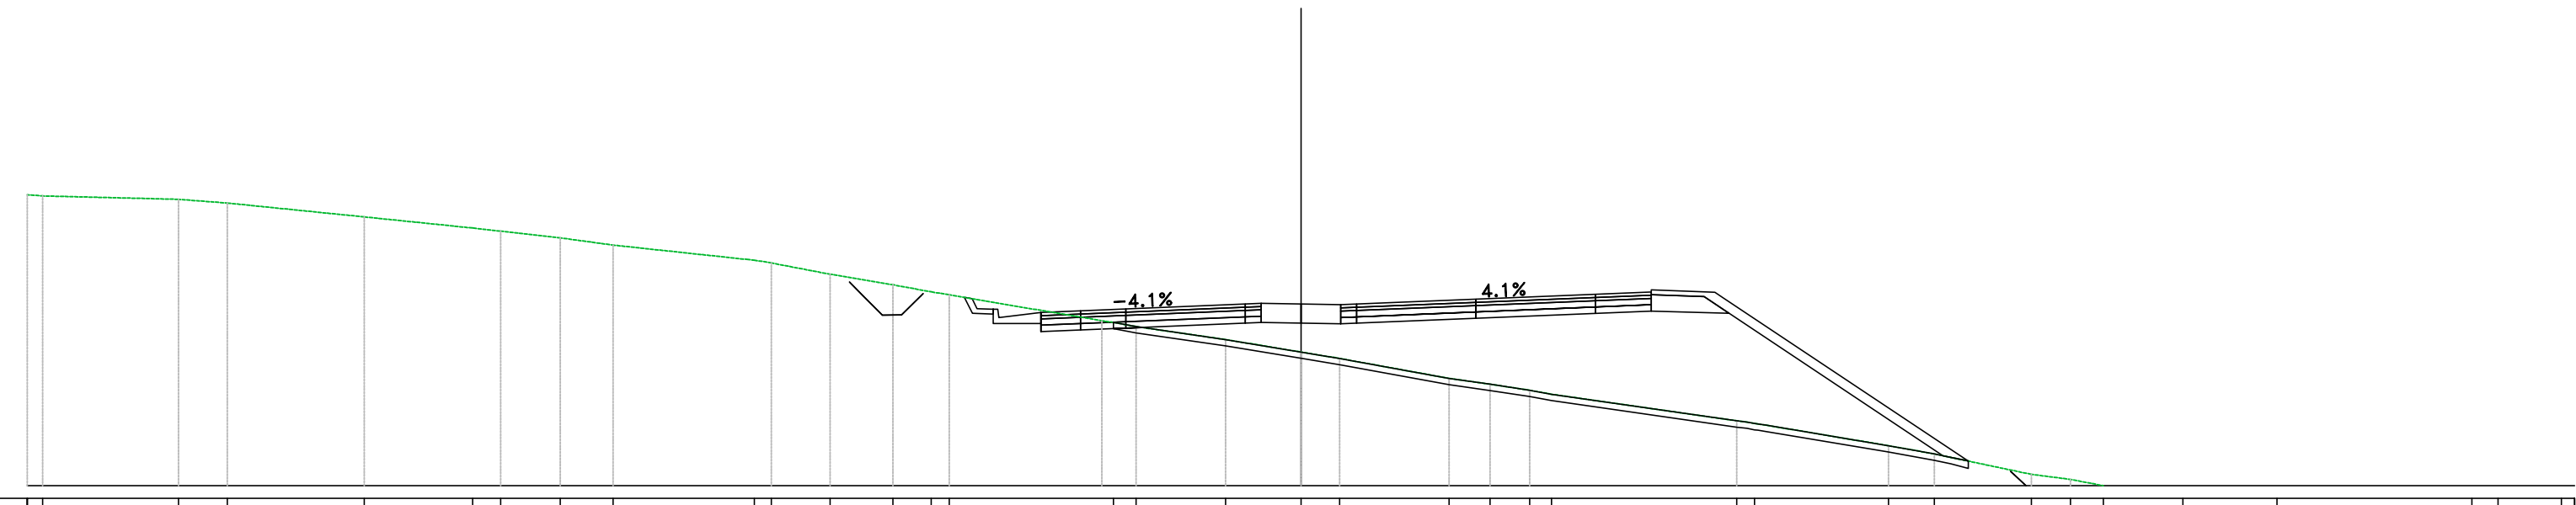

Sez. 175
Progr.: 3+480.00
Scala : 1:200
Q.Rif. : 15.00

PROGRESSIVE TERRENO, PARZIALI TERRENO, QUOTE TERRENO, PROGRESSIVE PROGETTO, PARZIALI PROGETTO, QUOTE PROGETTO, QUOTE SOTTOFONDO


Materiali - Progr.3+500.00
Materiali: Rilevato, Scavo, Scalfici, Terrano vegetale

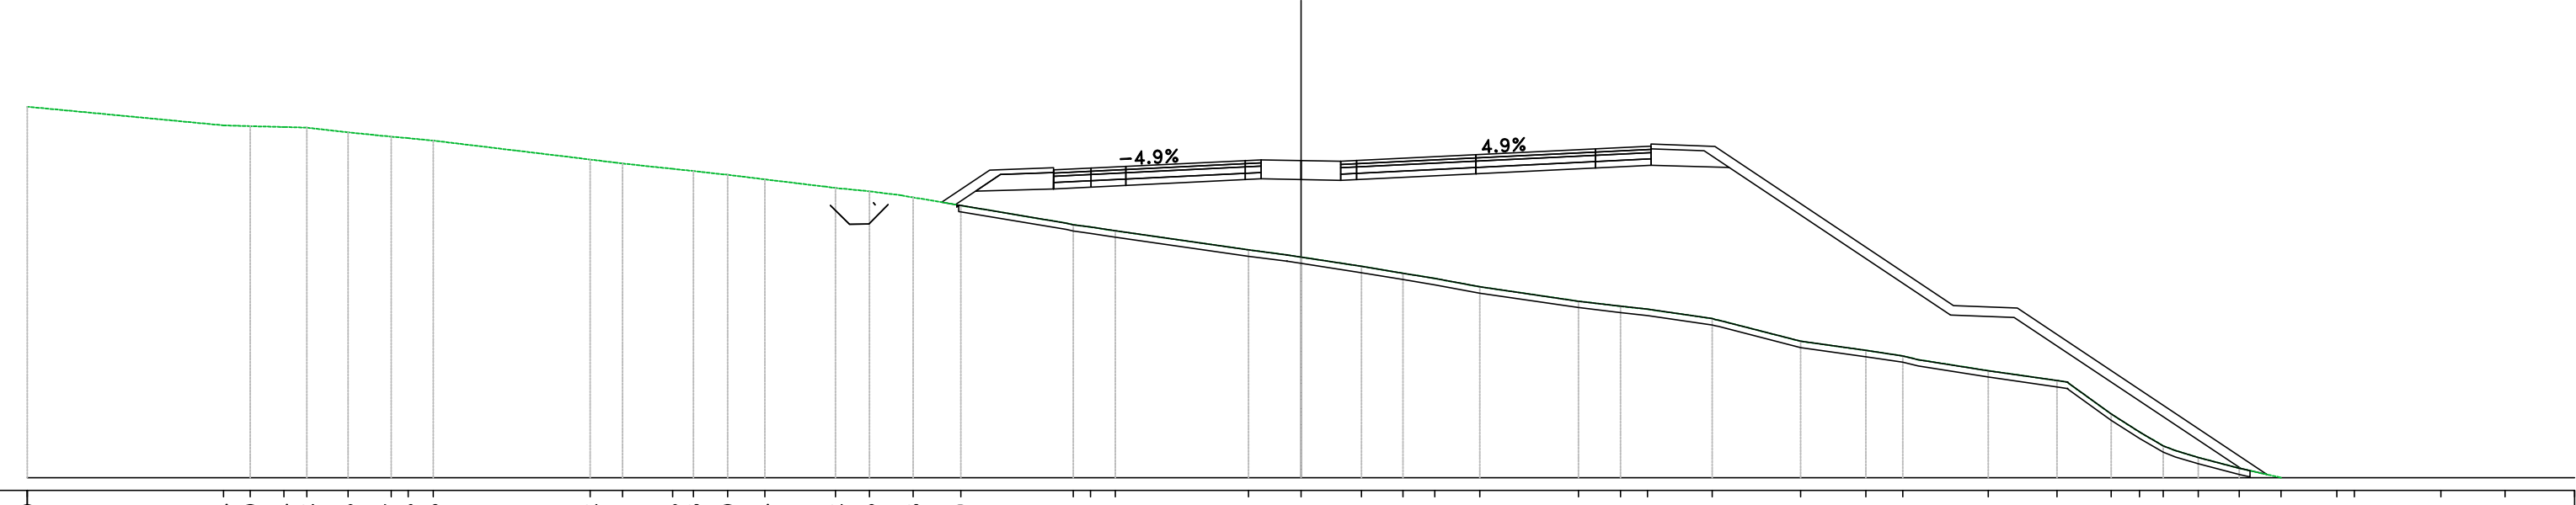

Sez. 176
Progr.: 3+500.00
Scala : 1:200
Q.Rif. : 10.00

PROGRESSIVE TERRENO, PARZIALI TERRENO, QUOTE TERRENO, PROGRESSIVE PROGETTO, PARZIALI PROGETTO, QUOTE PROGETTO, QUOTE SOTTOFONDO

Materiali - Progr.3+520.00
Materiali: Rilevato, Scavo, Scalfici, Terrano vegetale

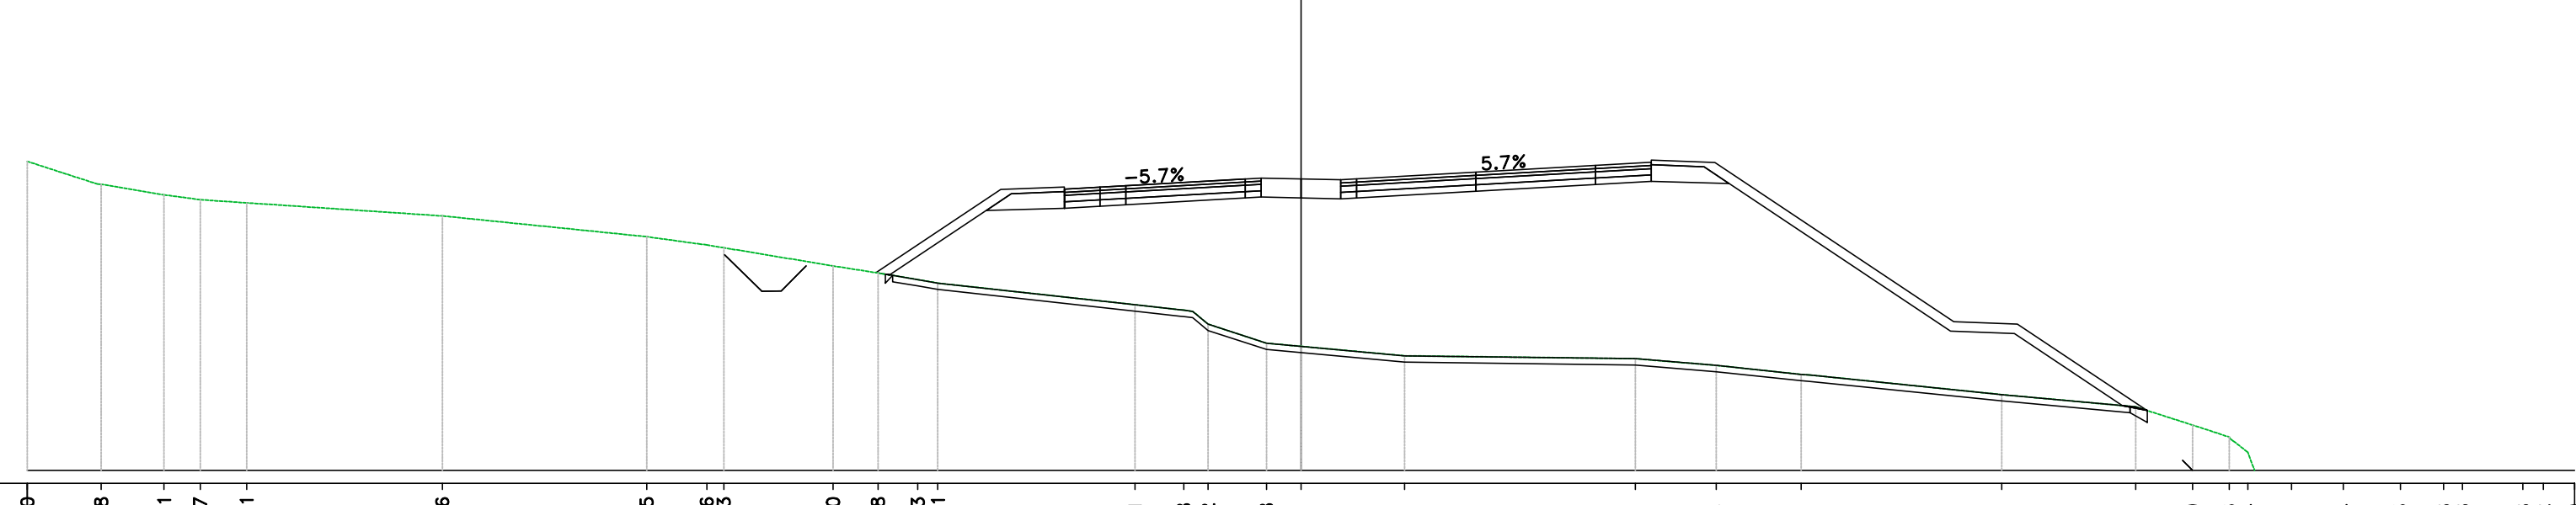

Sez. 177
Progr.: 3+520.00
Scala : 1:200
Q.Rif. : 10.00

PROGRESSIVE TERRENO, PARZIALI TERRENO, QUOTE TERRENO, PROGRESSIVE PROGETTO, PARZIALI PROGETTO, QUOTE PROGETTO, QUOTE SOTTOFONDO

Materiali - Progr.3+520.91
Materiali: Rilevato, Scavo, Scalfici, Terrano vegetale



Sez. 0507_A
Progr.: 3+520.91
Scala : 1:200
Q.Rif. : 0.00

PROGRESSIVE TERRENO, PARZIALI TERRENO, QUOTE TERRENO, PROGRESSIVE PROGETTO, PARZIALI PROGETTO, QUOTE PROGETTO, QUOTE SOTTOFONDO

S.S.291 'Della Nurra'
Lavori di costruzione del Lotto 1 da Alghero ad Olmedo, in localita' bivio cantoniera di Rudas (completamento collegamento Alghero-Sassari) e del Lotto 4 tra bivio Olmedo e l'aeroporto di Alghero-Fertilia (bretella per l'aeroporto)

PROGETTO ESECUTIVO COD. CA29

PROGETTAZIONE: ATIL VIA - SERING - VAP - BRENDO
PROGETTISTA E RESPONSABILE DELL'INTEGRAZIONE DELLE PRESTAZIONI SPECIALISTICHE:
RESPONSABILE D'AREA:
COORDINATORE SICUREZZA IN FASE DI PROGETTAZIONE:
COORDINATORE ATINTRA' DI PROGETTAZIONE:
VISTO: IL RESPONSABILE DEL PROCEDIMENTO:
PROGETTO STRADALE
Asse Principale
Asse Tipo B
Sezioni trasversali TAV 23

Table with columns: CODICE PROGETTO, NOME FILE, REVISIONE, SCALA; and rows: PROGETTO, ELAB., A, B, A, B, C, D, REV., DESCRIZIONE, DATA, REDATTO, VERIFICATO, APPROVATO