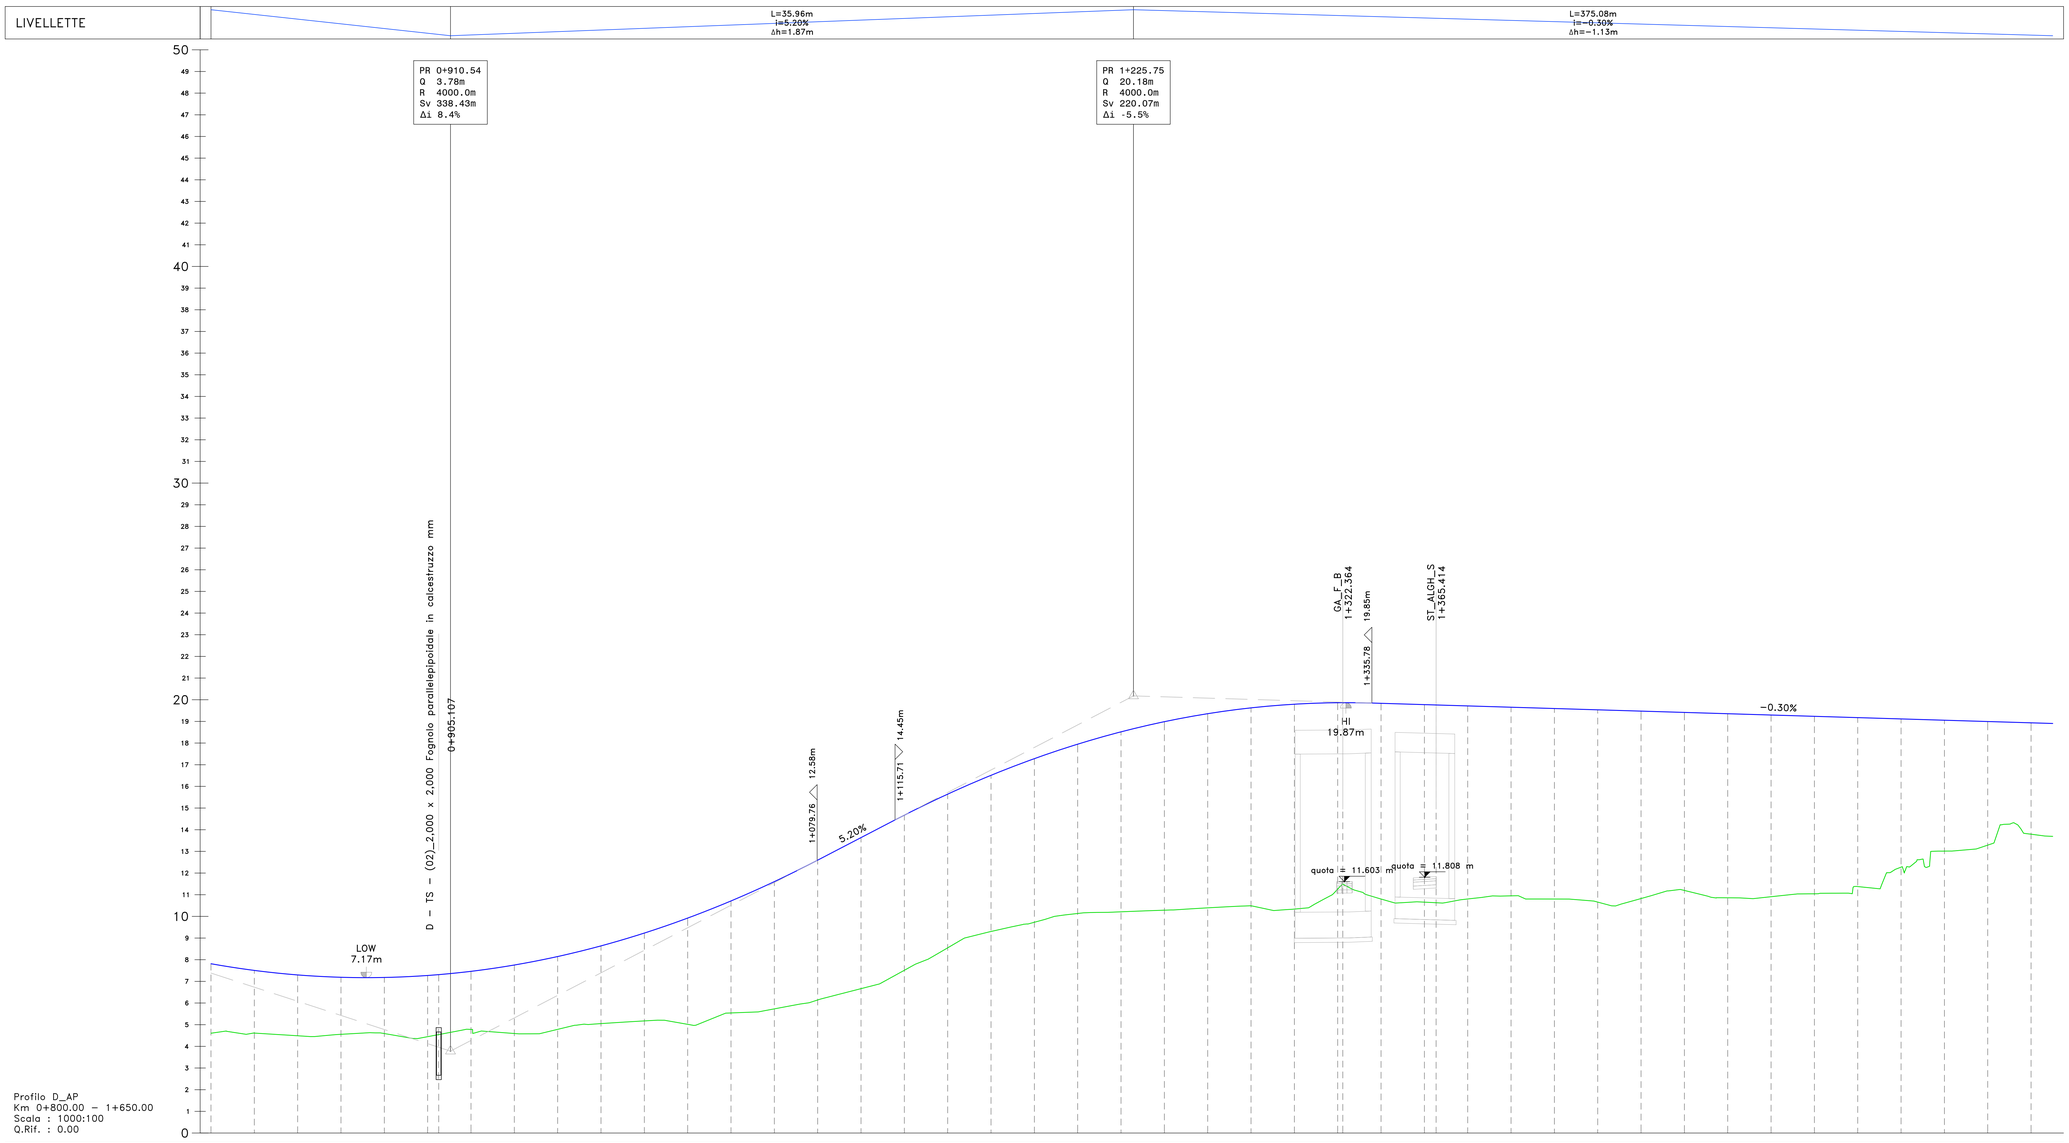

NUMERO SEZIONE	41	42	43	44	45	46	47	48	49	50	51	52	53	54	55	56	57	58	59	60	61	62	63	64	65	66	67	68	69	70	71	72	73	74	75	76	77	78	79	80	81	82	83
DISTANZE PARZIALI		20.00	20.00	20.00	20.00	20.00	20.00	20.00	20.00	20.00	20.00	20.00	20.00	20.00	20.00	20.00	20.00	20.00	20.00	20.00	20.00	20.00	20.00	20.00	20.00	20.00	20.00	20.00	20.00	20.00	20.00	20.00	20.00	20.00	20.00	20.00	20.00	20.00	20.00	20.00	20.00	20.00	
DISTANZE PROGRESSIVE	0+800.00	0+820.00	0+840.00	0+860.00	0+880.00	0+900.00	0+920.00	0+940.00	0+960.00	0+980.00	1+000.00	1+020.00	1+040.00	1+060.00	1+080.00	1+100.00	1+120.00	1+140.00	1+160.00	1+180.00	1+200.00	1+220.00	1+240.00	1+260.00	1+280.00	1+300.00	1+320.00	1+340.00	1+360.00	1+380.00	1+400.00	1+420.00	1+440.00	1+460.00	1+480.00	1+500.00	1+520.00	1+540.00	1+560.00	1+580.00	1+600.00	1+620.00	1+640.00	
QUOTE PROGETTO	7.81	7.51	7.30	7.19	7.18	7.27	7.46	7.76	8.15	8.64	9.23	9.92	10.71	11.60	12.60	13.64	14.67	15.64	16.51	17.28	17.95	18.52	18.99	19.36	19.63	19.79	19.86	19.83	19.77	19.71	19.65	19.59	19.53	19.47	19.41	19.35	19.29	19.23	19.17	19.11	19.05	18.99	18.93
QUOTE TERRENO	4.61	4.61	4.49	4.56	4.59	4.45	4.78	4.59	4.78	5.05	5.17	5.02	5.54	5.73	6.14	6.66	7.51	8.55	9.30	9.73	10.13	10.21	10.29	10.39	10.49	10.34	11.26	10.80	10.66	10.95	10.80	10.80	10.66	10.82	11.20	10.86	10.91	11.04	11.38	12.27	13.01	13.29	13.79
DIFFERENZA QUOTE	3.21	2.89	2.81	2.63	2.59	2.82	2.68	3.16	3.36	3.59	4.05	4.90	5.17	5.87	6.45	6.97	7.16	7.09	7.21	7.55	7.82	8.31	8.70	8.96	9.14	9.46	8.60	9.03	9.12	8.91	8.71	8.79	8.87	8.65	8.22	8.50	8.39	8.19	7.80	6.84	6.04	5.71	5.14

ETTOMETRICHE	

Sanas
GRUPPO FS ITALIANE

Direzione Progettazione e Realizzazione Lavori

S.S.291 "Della Nurra"
Lavori di costruzione del Lotto 1 da Alghero ad Olmedo, in località bivio cantoniera di Rudas (completamento collegamento Alghero–Sassari) e del Lotto 4 tra bivio Olmedo e l'aeroporto di Alghero –Fertilia (bretella per l'aeroporto)

PROGETTO ESECUTIVO — COD. CA29

PROGETTAZIONE: ATIt VIA - SERING - VDP - BRENG

PROGETTISTA E RESPONSABILE DELL'INTEGRAZIONE DELLE PRESTAZIONI SPECIALISTICHE:
Dott. Ing. Giovanni Piazza (Ord. Ing. Prov. Roma A27296)

RESPONSABILE D'AREA
Responsabile Tracciato stradale: Dott. Ing. Massimo Capasso (Ord. Ing. Prov. Palermo 2872)
Responsabile Strutture: Dott. Ing. Giovanni Piazza (Ord. Ing. Prov. Roma 27296)
Responsabile Idraulica, Geotecnica e Impianti: Dott. Ing. Sergio Di Maio (Ord. Ing. Prov. Palermo 2872)
Responsabile Ambiente: Dott. Ing. Francesco Ventura (Ord. Ing. Prov. Roma 14666)

GEOLOGO:
Dott. Geol. Enrico Curcuruto (Ord. Geo. Regione Sicilia 966)

COORDINATORE SICUREZZA IN FASE DI PROGETTAZIONE:
Dott. Ing. Sergio Di Maio (Ord. Ing. Prov. Palermo 2872)

COORDINATORE ATTIVITA' DI PROGETTAZIONE:
Dott. Ing. Mariateresa Merendino (Ord. Ing. Prov. Roma A28481)

VISTO: IL RESPONSABILE DEL PROCEDIMENTO:
Dott. Ing. Salvatore Campione

MANDATARIA: ViA INGEGNERIA
MANDANTE: SERING INGEGNERIA
MANDANTE: VDP
MANDANTE: BRENG BRIGHT ENGINEERING

PROGETTO STRADALE

Asse principale Tratto D

Profilo di Progetto

Tav 02

ORDINE DEGLI INGEGNERI DELLA PROVINCIA DI ROMA — Dott. Ing. GIOVANNI PIAZZA — Sezione A — n. A27296

CODICE PROGETTO		NOME FILE	REVISIONE	SCALA:
PROGETTO: DPCA0029	LIV. PROG.: E	ANNO: 21	CA29_T01PS02TRAFL01-04_A	A	1:1000/1:100
		CODICE ELAB.: T01PS02TRAFL02		

REV.	DESCRIZIONE	DATA	REDATTO	VERIFICATO	APPROVATO
D		-	-	-	-
C		-	-	-	-
B		-	-	-	-
A	EMISSIONE	GIU 2021	M.TOSI	M.CAPASSO	G.PIAZZA