Materiali – Progr.0+060.00		
Materiale	Area (m²)	Vol. (m³)
Rilevato	6.13	0.00
Scavo	1.22	0.00
Scotico	5.08	0.00
Terreno vegetale	1.08	0.00

Sez. 04
Progr.: 0+060.00
Scala : 1:200
Q.Rif. : 8.00

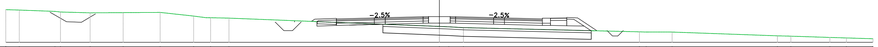

| | | |