




Materiali - Progr.0+220.00		
Materiali	Area (m ²)	Vol. (m ³)
Rilivato	0.00	0.01
Sieno	10.17	250.89
Scalfato	0.00	0.00
Terrano vegetale	0.56	11.52

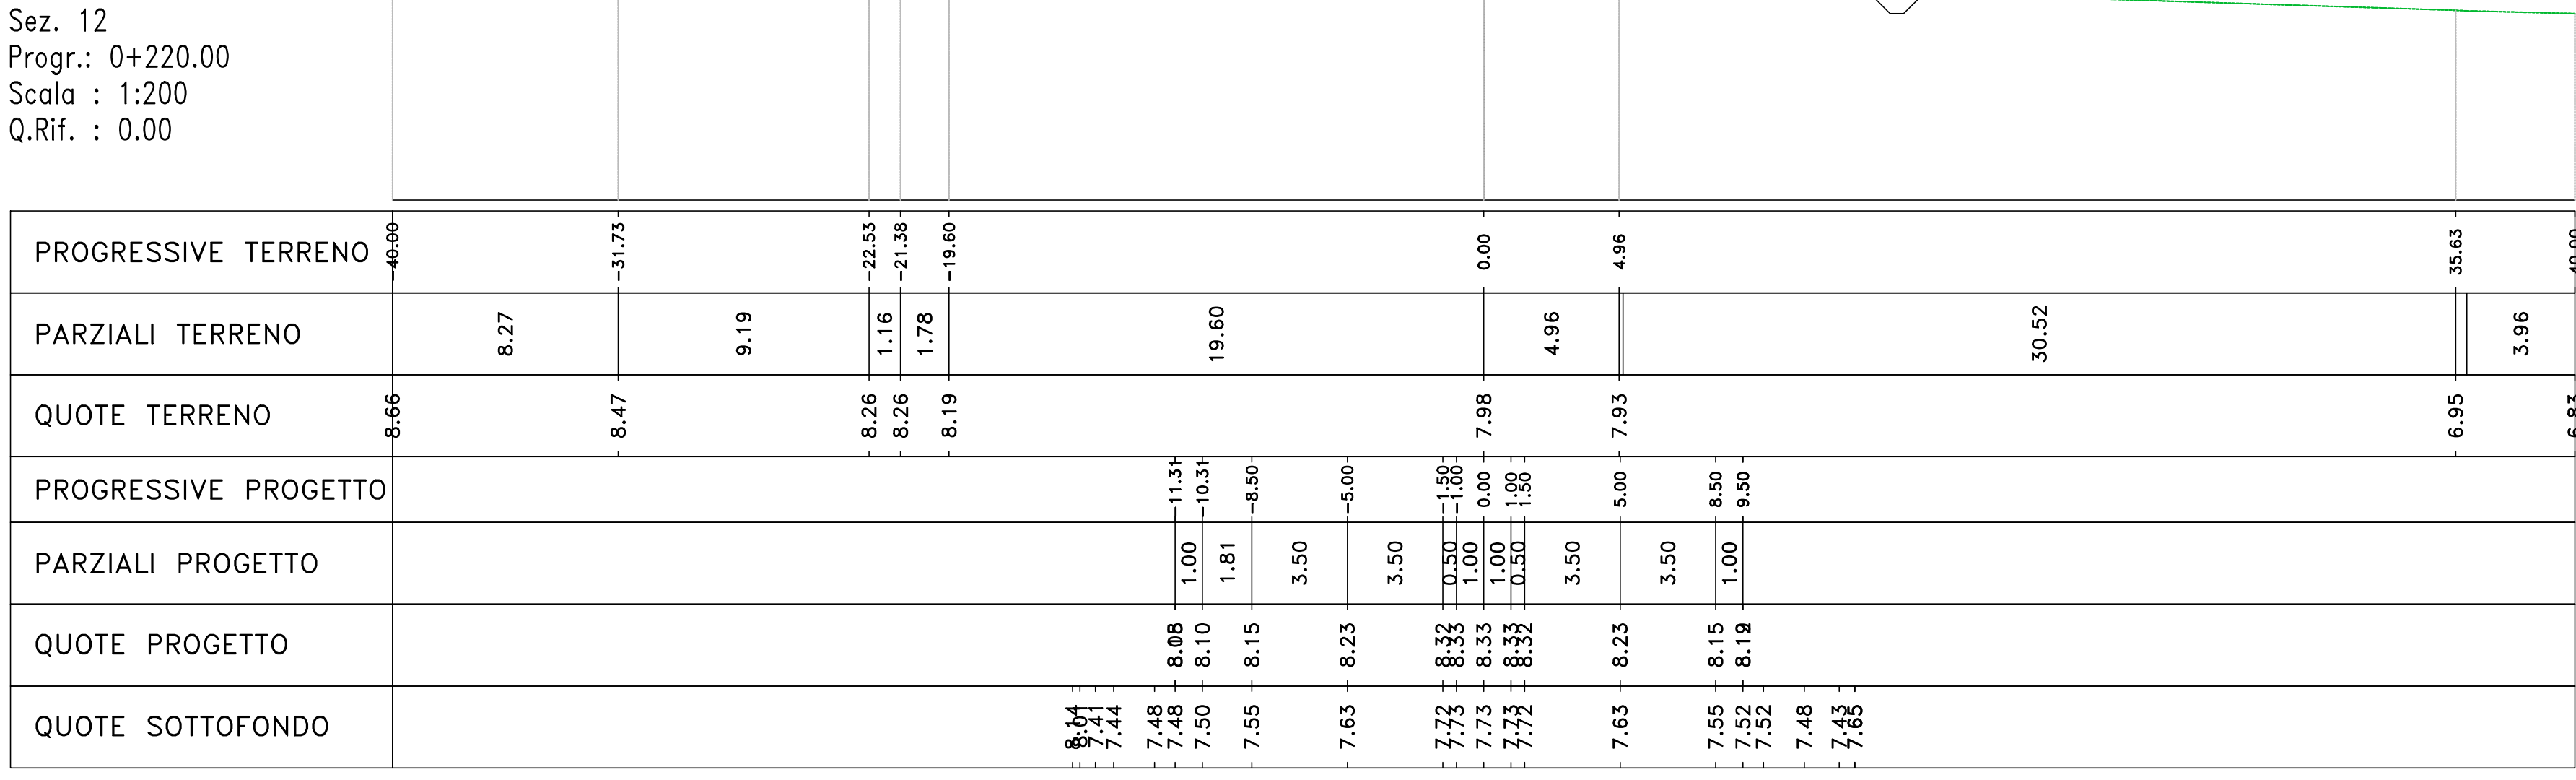


Materiali - Progr.0+300.00		
Materiali	Area (m ²)	Vol. (m ³)
Rilivato	18.07	244.18
Sieno	0.00	0.00
Scalfato	3.71	8.48
Terrano vegetale	1.52	25.90

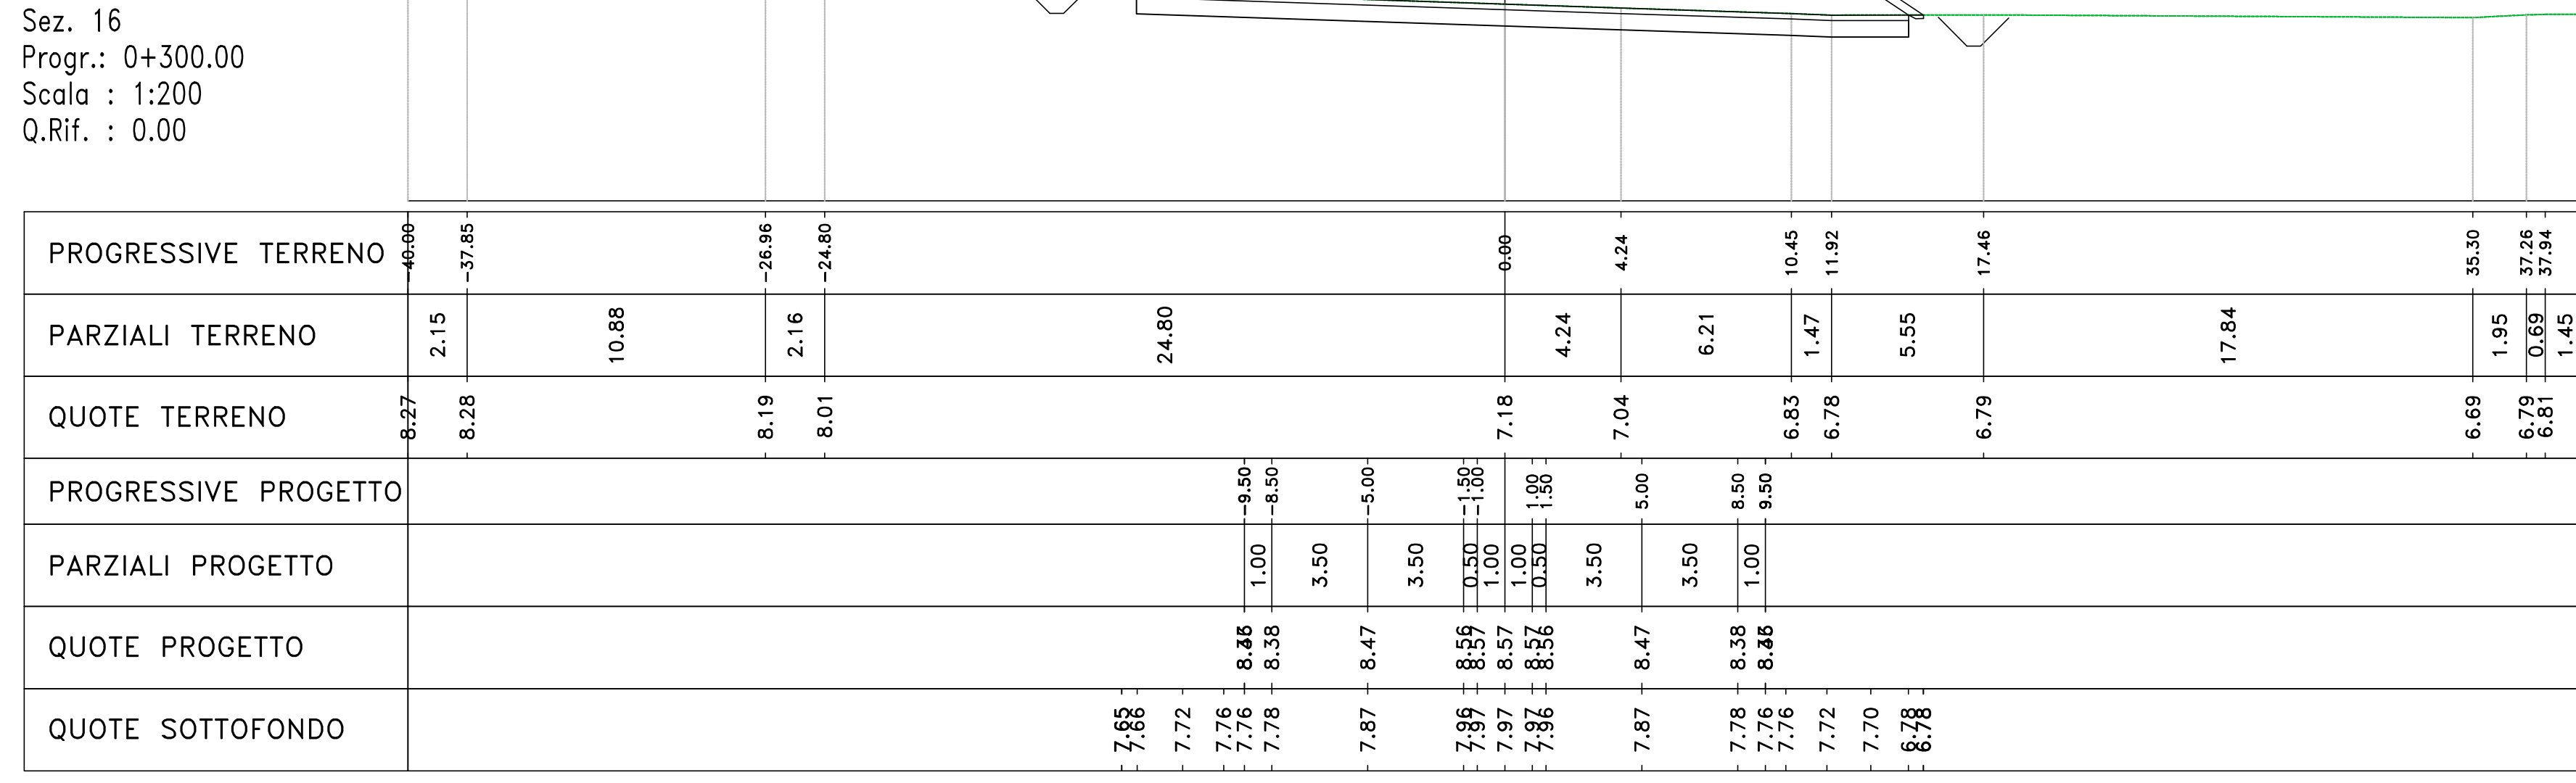


Materiali - Progr.0+240.00		
Materiali	Area (m ²)	Vol. (m ³)
Rilivato	0.00	0.01
Sieno	9.67	198.38
Scalfato	0.00	0.00
Terrano vegetale	0.59	11.41

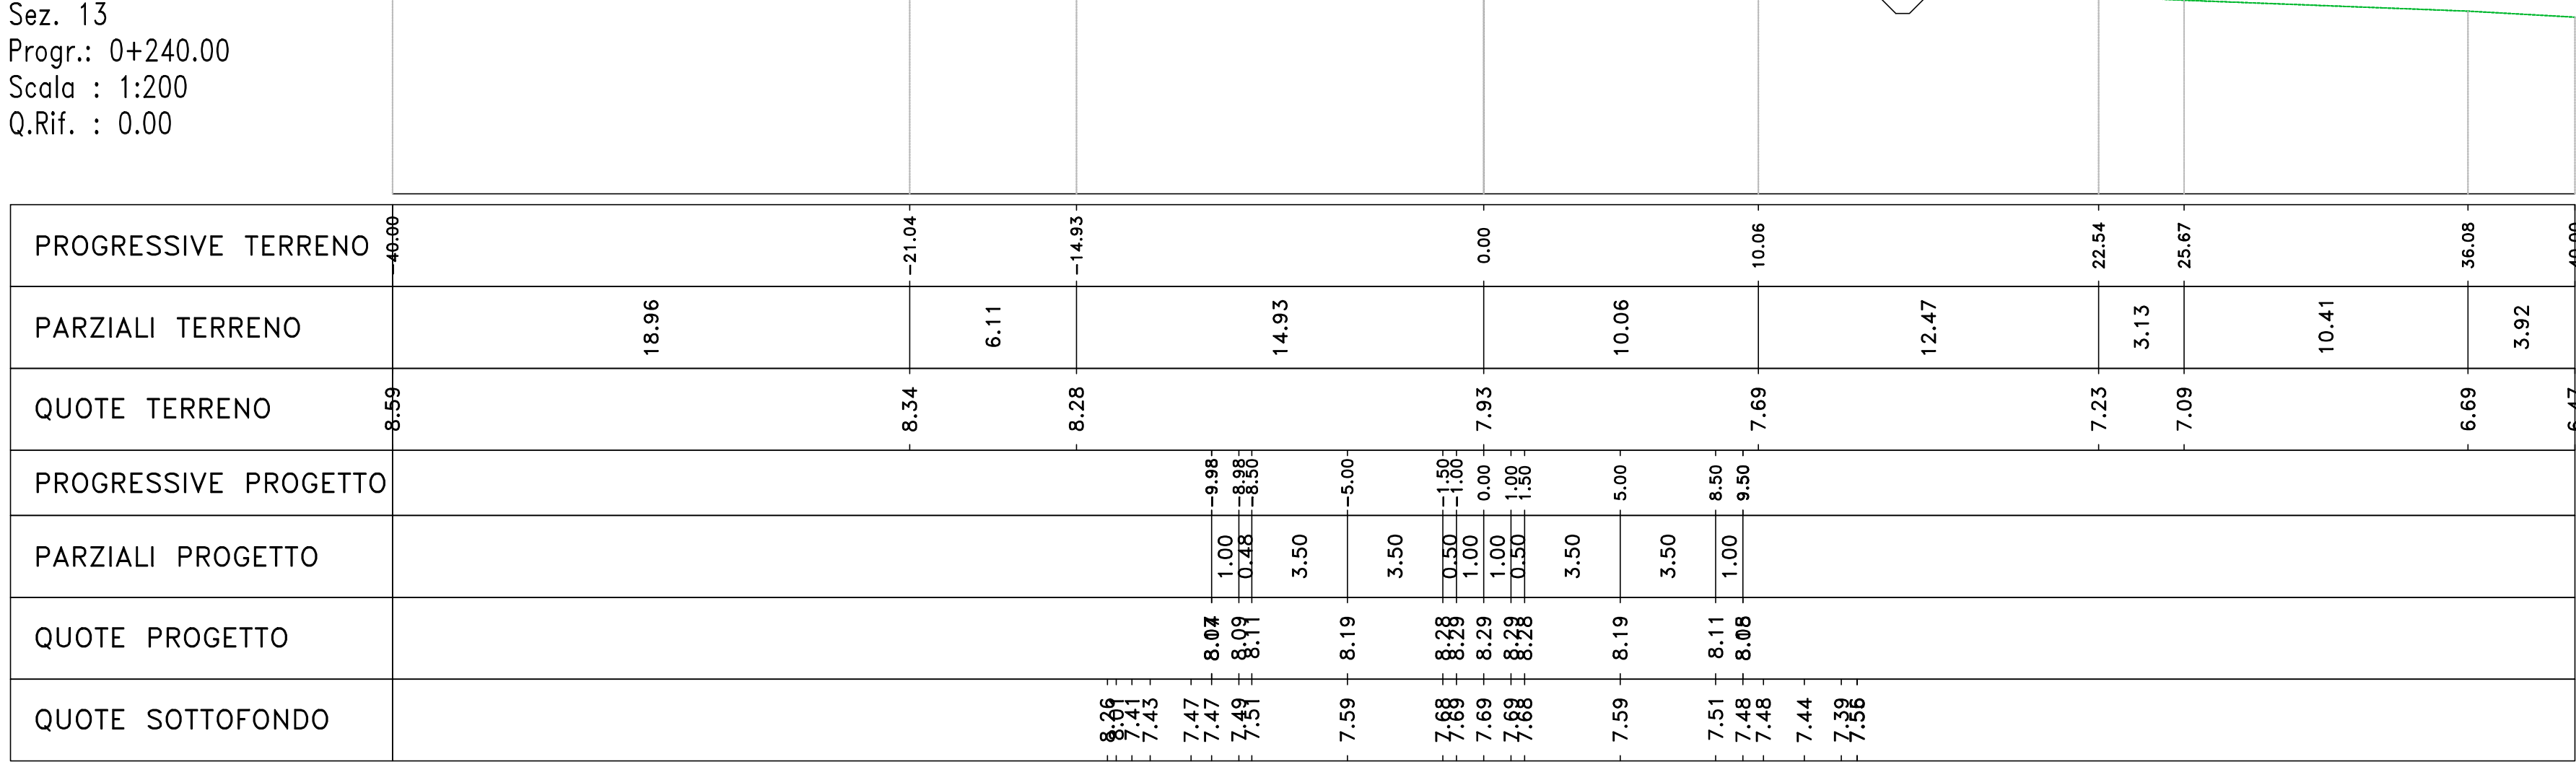

Materiali - Progr.0+320.00		
Materiali	Area (m ²)	Vol. (m ³)
Rilivato	37.72	557.84
Sieno	0.00	0.00
Scalfato	4.08	11.98
Terrano vegetale	2.31	38.33

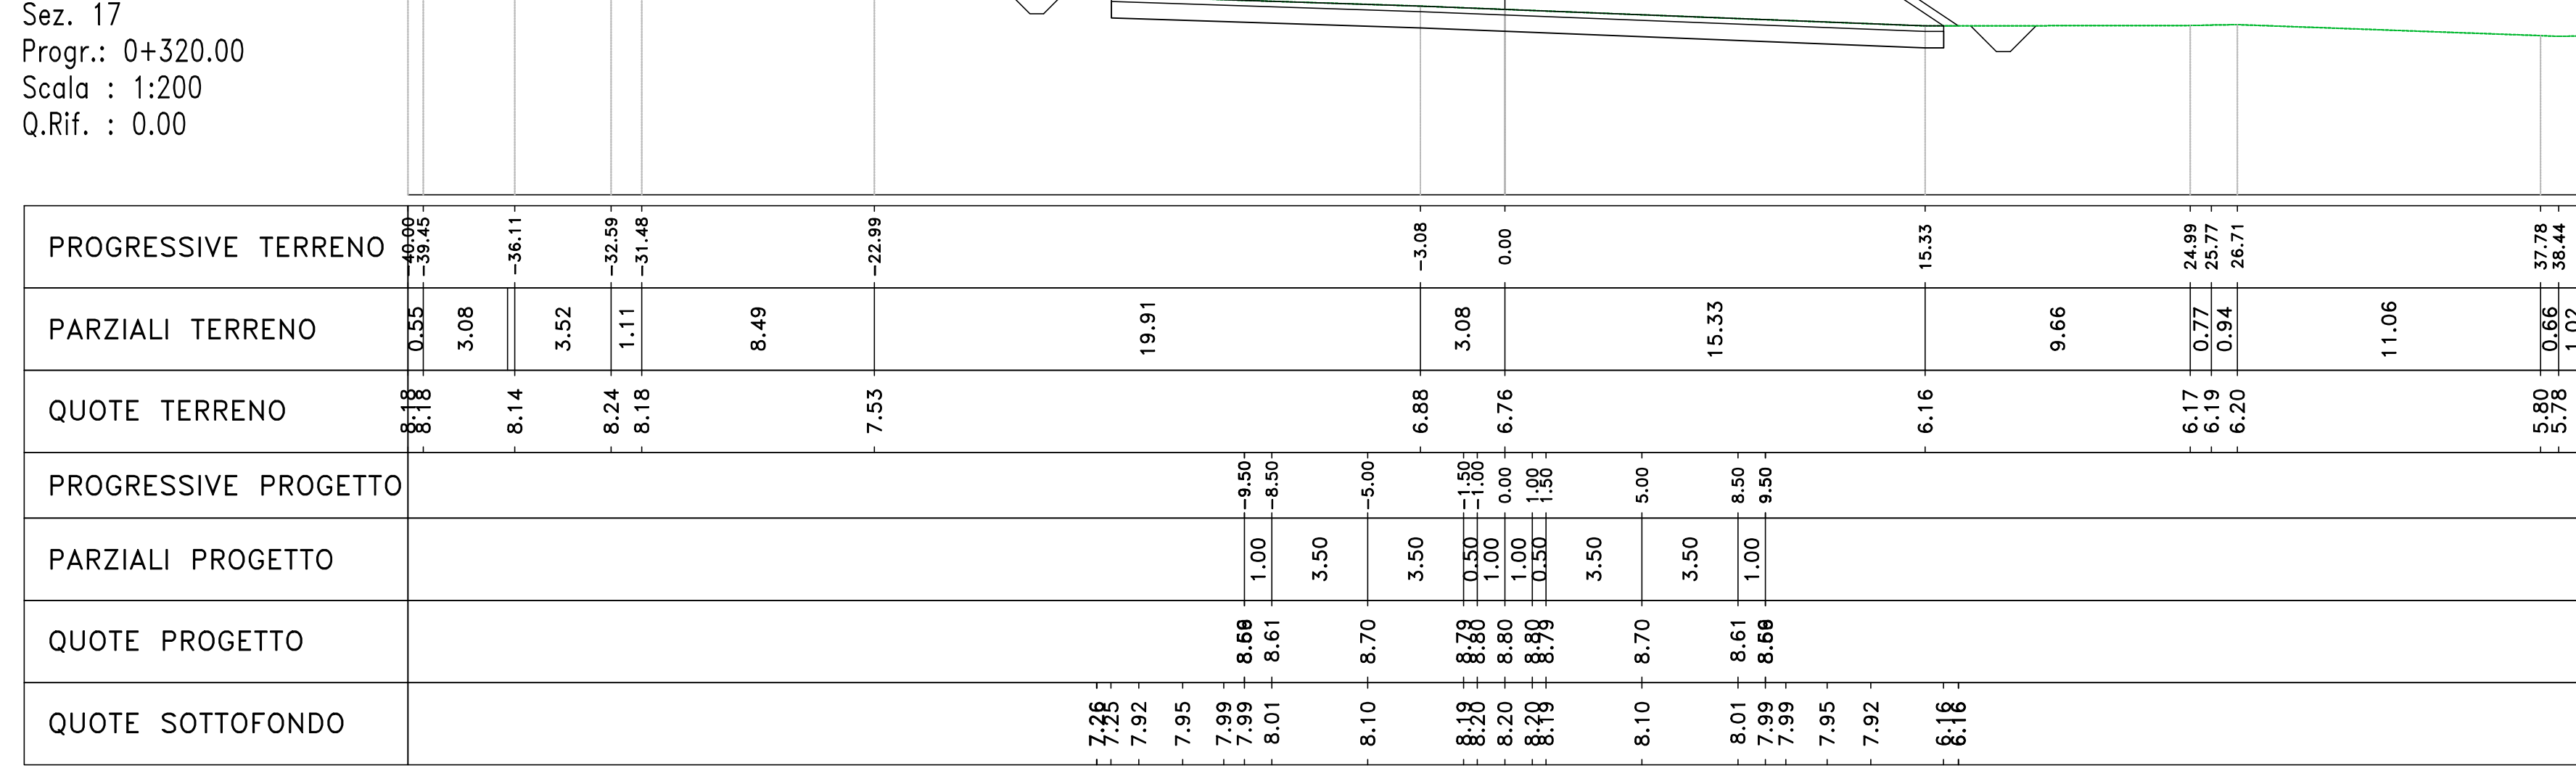


Materiali - Progr.0+260.00		
Materiali	Area (m ²)	Vol. (m ³)
Rilivato	0.34	3.39
Sieno	3.49	131.58
Scalfato	2.69	28.90
Terrano vegetale	0.71	12.99

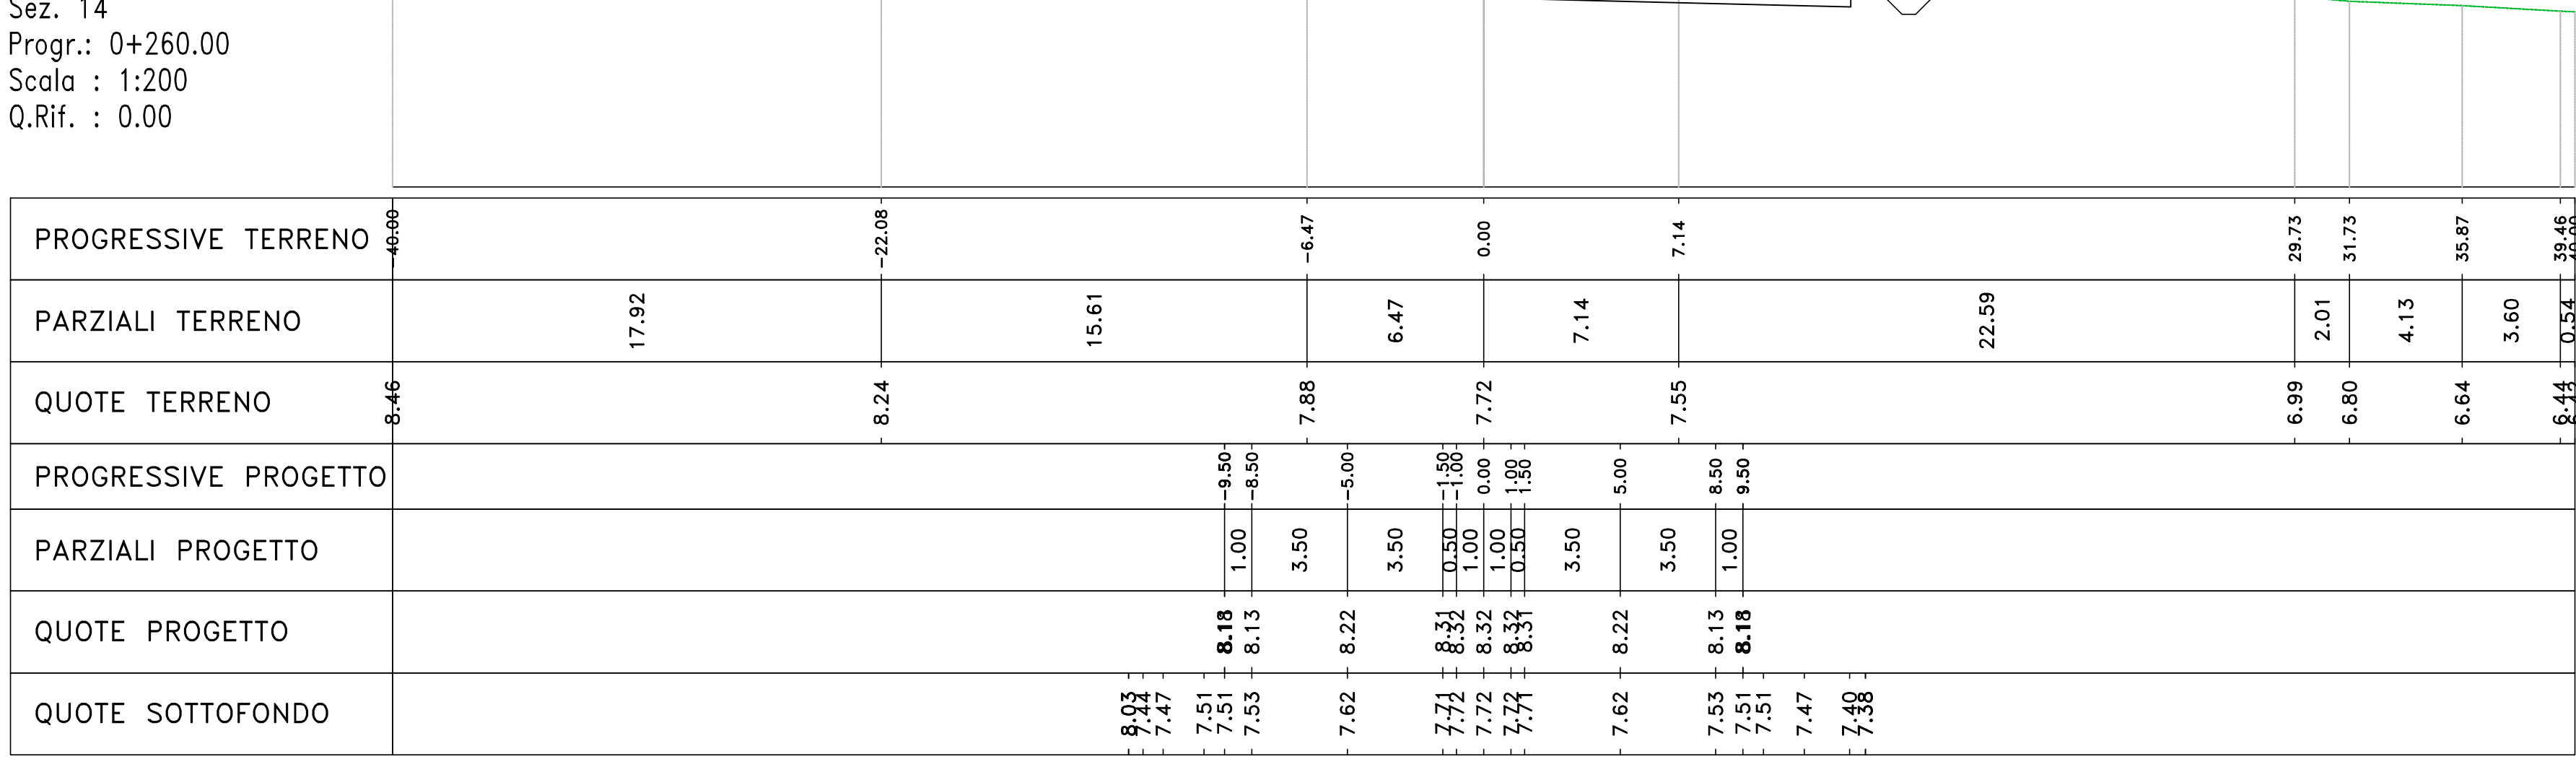


Materiali - Progr.0+340.00		
Materiali	Area (m ²)	Vol. (m ³)
Rilivato	57.37	808.90
Sieno	0.00	0.00
Scalfato	6.56	126.49
Terrano vegetale	3.01	53.16



Materiali - Progr.0+280.00		
Materiali	Area (m ²)	Vol. (m ³)
Rilivato	1.59	61.85
Sieno	1.27	47.59
Scalfato	4.14	68.32
Terrano vegetale	1.07	17.81

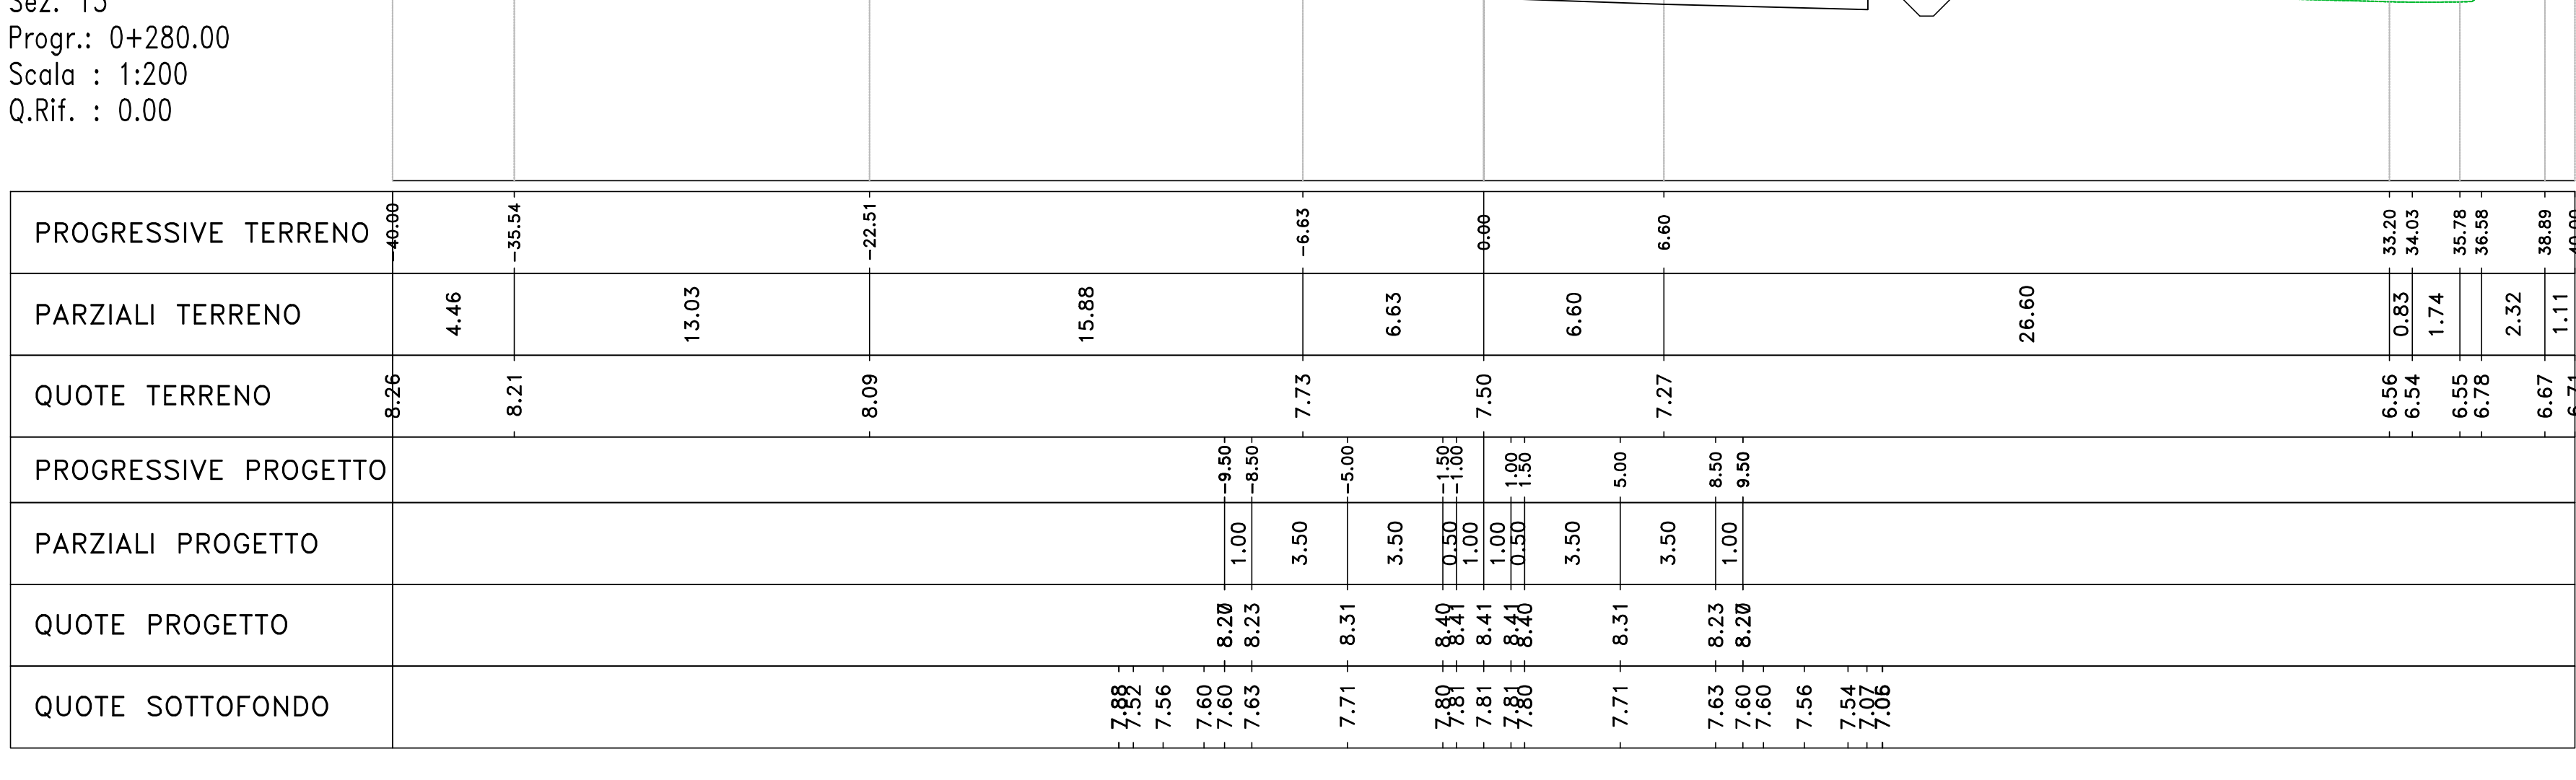

Materiali - Progr.0+356.95		
Materiali	Area (m ²)	Vol. (m ³)
Rilivato	47.28	1056.10
Sieno	0.00	0.00
Scalfato	6.80	113.23
Terrano vegetale	3.50	53.47

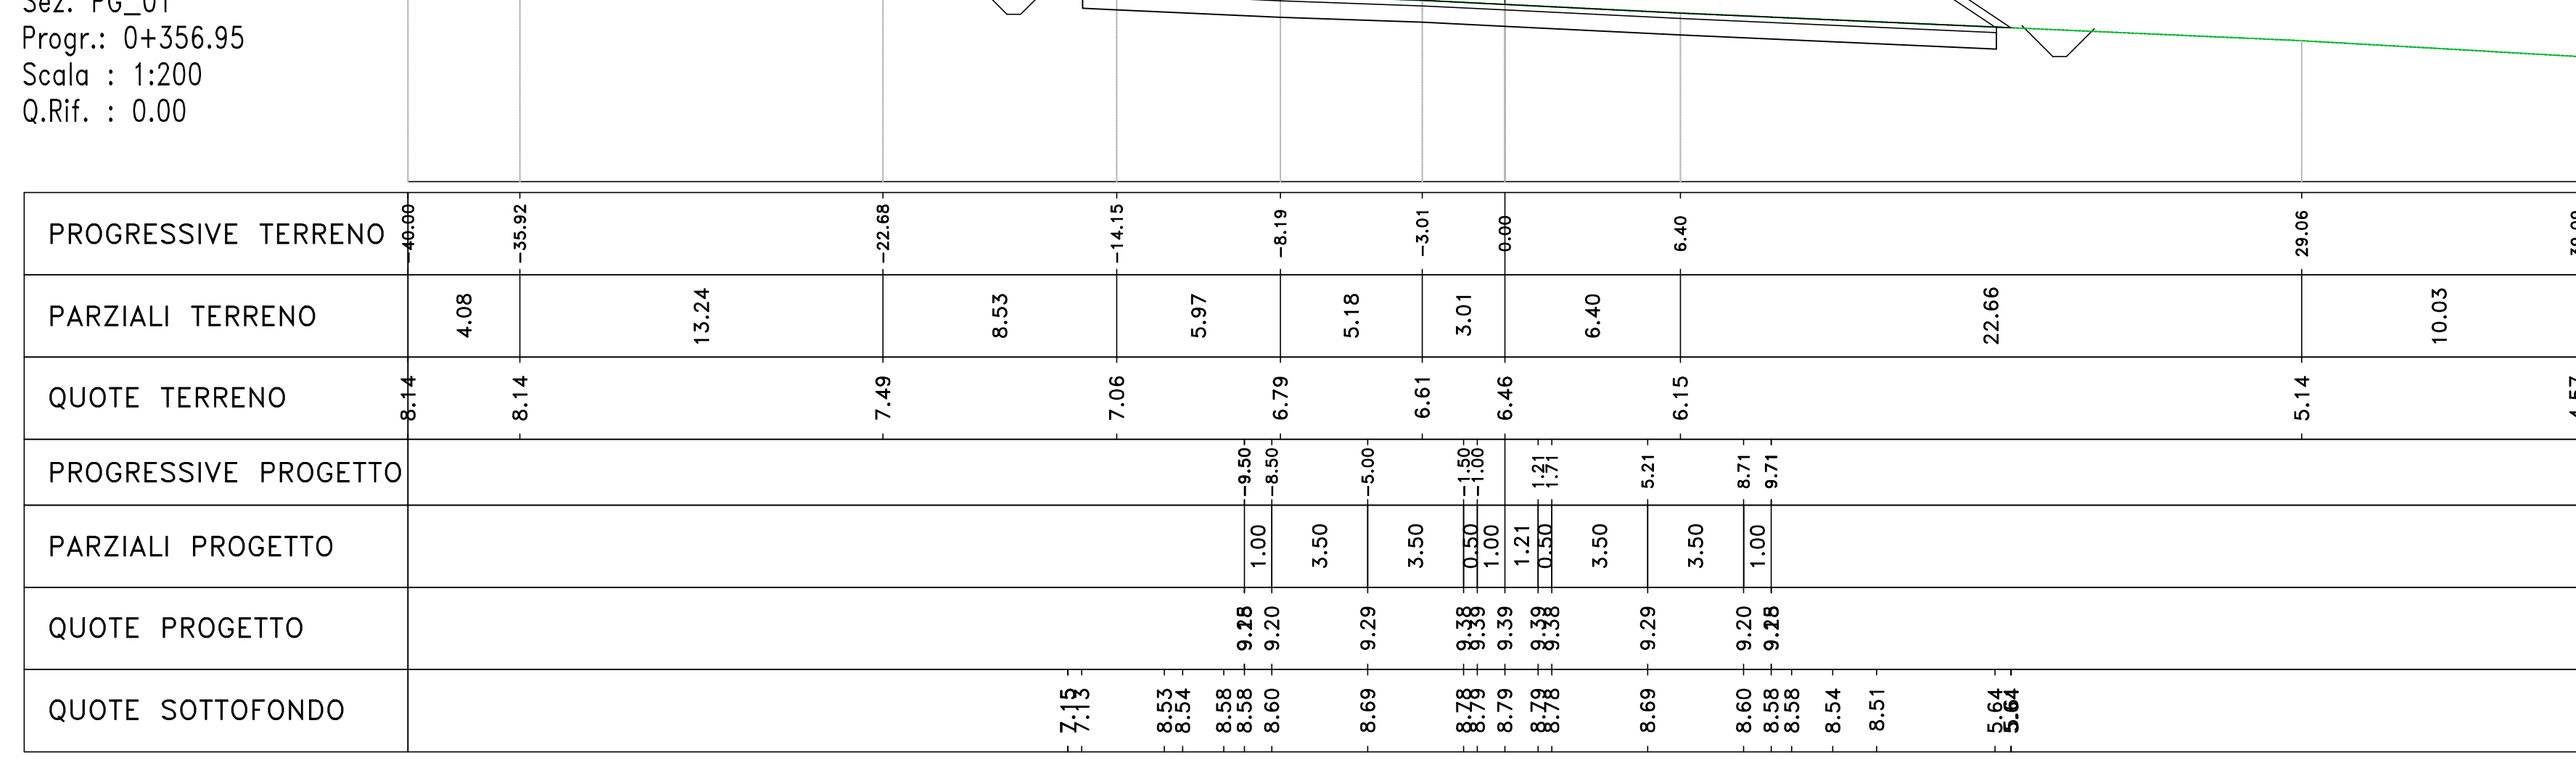

S.S.291 "Della Nurra"
Lavori di costruzione del Lotto 1 da Alghero ad Olmedo, in località bivio cantoniera di Rudas (completamento collegamento Alghero-Sassari) e del Lotto 4 tra bivio Olmedo e l'aeroporto di Alghero-Fertilia (bretella per l'aeroporto)

PROGETTO ESECUTIVO COD. CA29

PROGETTAZIONE: **ATA VIA - SERING - VDP - BRENO**

PROGETTISTA E RESPONSABILE DELL'INTEGRAZIONE DELLE PRESTAZIONI SPECIALISTICHE:
Dott. Ing. Giovanni Piazza (Ord. Ing. Prov. Roma A27298)

RESPONSABILE D'AREA:
Responsabile Tecnico: Dott. Ing. Massimo Capponi (Ord. Ing. Prov. Roma A28217)
 Responsabile Strada: Dott. Ing. Giovanni Piazza (Ord. Ing. Prov. Roma A27298)
 Responsabile Tralicci, Sostegno e Impianti: Dott. Ing. Sergio Di Marco (Ord. Ing. Prov. Roma A27298)
 Responsabile Rimbotti: Dott. Ing. Francesco Venturoli (Ord. Ing. Prov. Roma A28602)

COORDINATORE SICUREZZA IN FASE DI PROGETTAZIONE:
Dott. Ing. Sergio Di Marco (Ord. Ing. Prov. Roma A27298)

COORDINATORE ATTIVITA' DI PROGETTAZIONE:
Dott. Ing. Mariastefania Merendino (Ord. Ing. Prov. Roma A28483)

VISTO: IL RESPONSABILE DEL PROCEDIMENTO:
Dott. Ing. Salvatore Capponi

PROGETTO STRADALE
ASSE PRINCIPALE
ASSE TIPO D
Sezioni trasversali TAV 02

CODICE PROGETTO	NOME FILE	REVISIONE	SCALA:
DP0A0029	CA29_T01PS02TRASZ01-22_A1	A	1:200
PROGETTO	LAB.	ELAB.	
D			
C			
B			
A	EMISSIONE	CAI 2021	M100
REV.	DESCRIZIONE	DATA	REDATTO VERIFICATO APPROVATO